PIANTA PIANO PRIMO
Scala 1:50

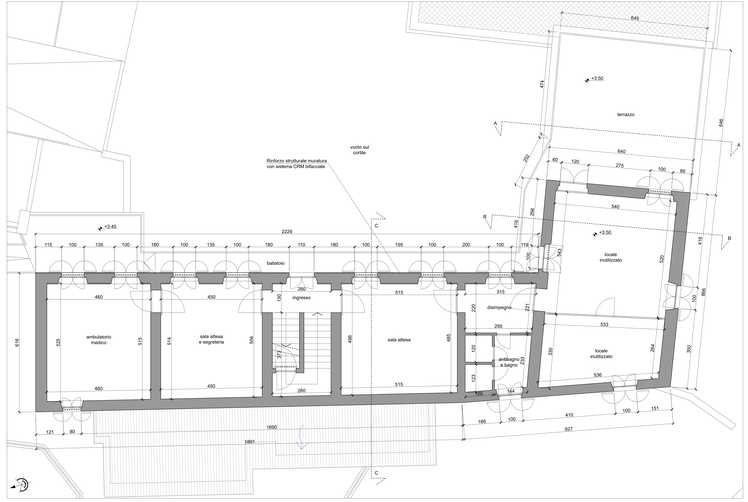

PIANTA PIANO SECONDO
Scala 1:50

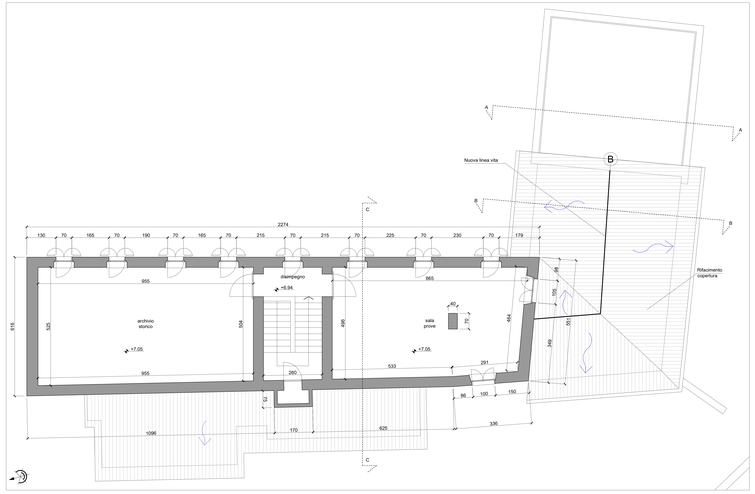

PIANTA PIANO COPERTURA
Scala 1:50

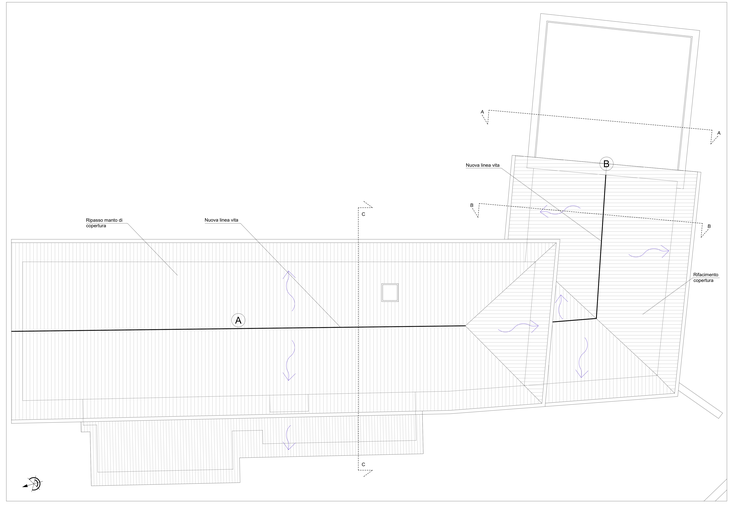

PROVINCIA DI TORINO

COMUNE DI MARENTINO

COMUNE DI MARENTINO

Piazza Umberto I°, 1 - 10020 Marentino (TO)

IL RESPONSABILE DEL PROGEDIMENTO:
Arch. Luca Maria FASANO

IL SINDACO
Geom. Roberto BERARDO

MESSA IN SICUREZZA E RIQUALIFICAZIONE STRUTTURALE EDIFICIO SCUOLA DELL'INFANZIA, AMBULATORIO MEDICO, ARCHIVIO E SEDE ASSOCIAZIONI

PROGETTO ESECUTIVO

Edizione: LUGLIO 2023

Categoria: GENERALE			N° Documento: 16
Oggetto: STATO DI PROGETTO - PIANTE PIANO PRIMO, SECONDO E COPERTURA			Commessa: L23.449
File: L23.449.ES.GE.003.01	Scala: 1:50		Tipo: ES Capitolo: GE.003
Redatto: M.G.	Inviato: M.G.	Revisionato: E.R.	Data: 02/05 Revisione: 01

Revisioni	
00	Descrizione
01	Emissione
02	

IL PROGETTISTA:
ERRESTUDIO Ingegneria e Progettazione

Via Nazionale, 35 - 10121 Alessandria (TO) - Italia
Tel. 0131/252.000 - Fax. 0131/252.000 - Mobile 335/6.
E-Mail: ALESSANDRIA@ERRESTUDIO.IT - Web: WWW.ERRESTUDIO.IT
C.F./P.IVA 00000.00000.00000 - REA: AL - 000000

Ingegneri
Dott. Ing. Enrico RAVERA
Dott. Ing. Luca MARTINI

Proprietà riservata. Vietata riproduzione o divulgazione a terzi senza autorizzazione scritta.