


ALLEGATO 1 - PLANIMETRIA AREA MERCATO

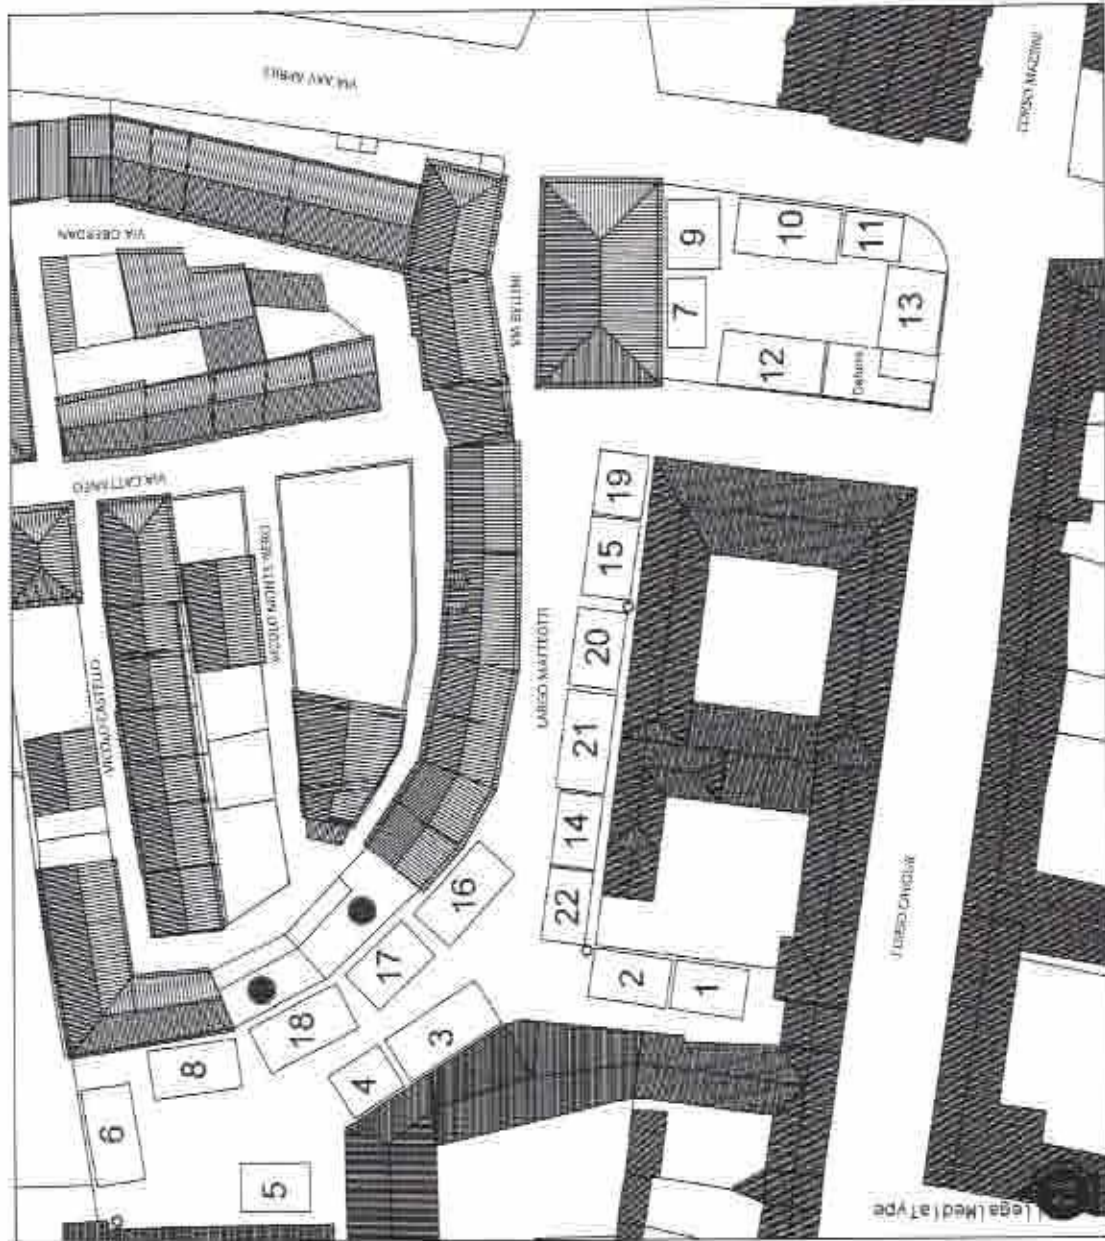

AREA MERCATO VESPOLATE		
N.	DIMENSIONE	MQ
1	7,50 x 5,00	37,50
2	8,00 x 5,00	40,00
3	11,00 x 5,00	55,00
4	6,00 x 5,00	30,00
5	7,00 x 5,00	35,00
6	10,00 x 5,00	50,00
7	6,30 x 4,00	25,00
8	9,00 x 5,00	45,00
9	7,00 x 5,50	38,50
10	10,00 x 5,50	55,00
11	6,00 x 4,50	27,00
12	10,00 x 5,50	55,00
13	8,40 x 6,00	50,00
14	7,00 x 4,50	31,00
15	8,00 x 5,00	40,00
16	10,00 x 5,00	50,00
17	8,00 x 5,00	40,00
18	10,00 x 5,00	50,00
19	6,40 x 5,00	32,00
20	8,00 x 5,00	40,00
21	10,00 x 5,00	50,00
22	7,50 x 4,50	33,50

© Comune di Vespole

PLANIMETRIA GENERALE

Scala 1:500