


LEGENDA

- OPERE IN PROGETTO
- - - CONFINI FOGLI CATASTALI
- AREE SOGGETTE AD OCCUPAZIONE TEMPORANEA
Larghezza Fascia Variabile
- AREE SOGGETTE A SERVITÙ PERMANENTE
Larghezza Fascia di Servitù 2,00 m
- NR. IDENTIFICATIVO DI RIFERIMENTO AREE SOGGETTE AD OCCUPAZIONE TEMPORANEA / SERVITÙ PERMANENTE

Nr. Ref.	Comune	Foglio	Particella	Occupazione (mq)	Servitù (mq)
1	Lemie	11	126	118	-
2	Lemie	11	130	72	-
3	Lemie	11	131	46	16
4	Lemie	11	135	113	42
5	Lemie	11	136	108	34
6	Lemie	19	1250	81	-
7	Lemie	19	1234	87	15
8	Lemie	18	239	37	-
9	Lemie	18	1446	141	-
10	Lemie	18	1442	15	-
11	Lemie	18	1441	32	-
12	Lemie	18	200	60	-
13	Lemie	18	201	55	-



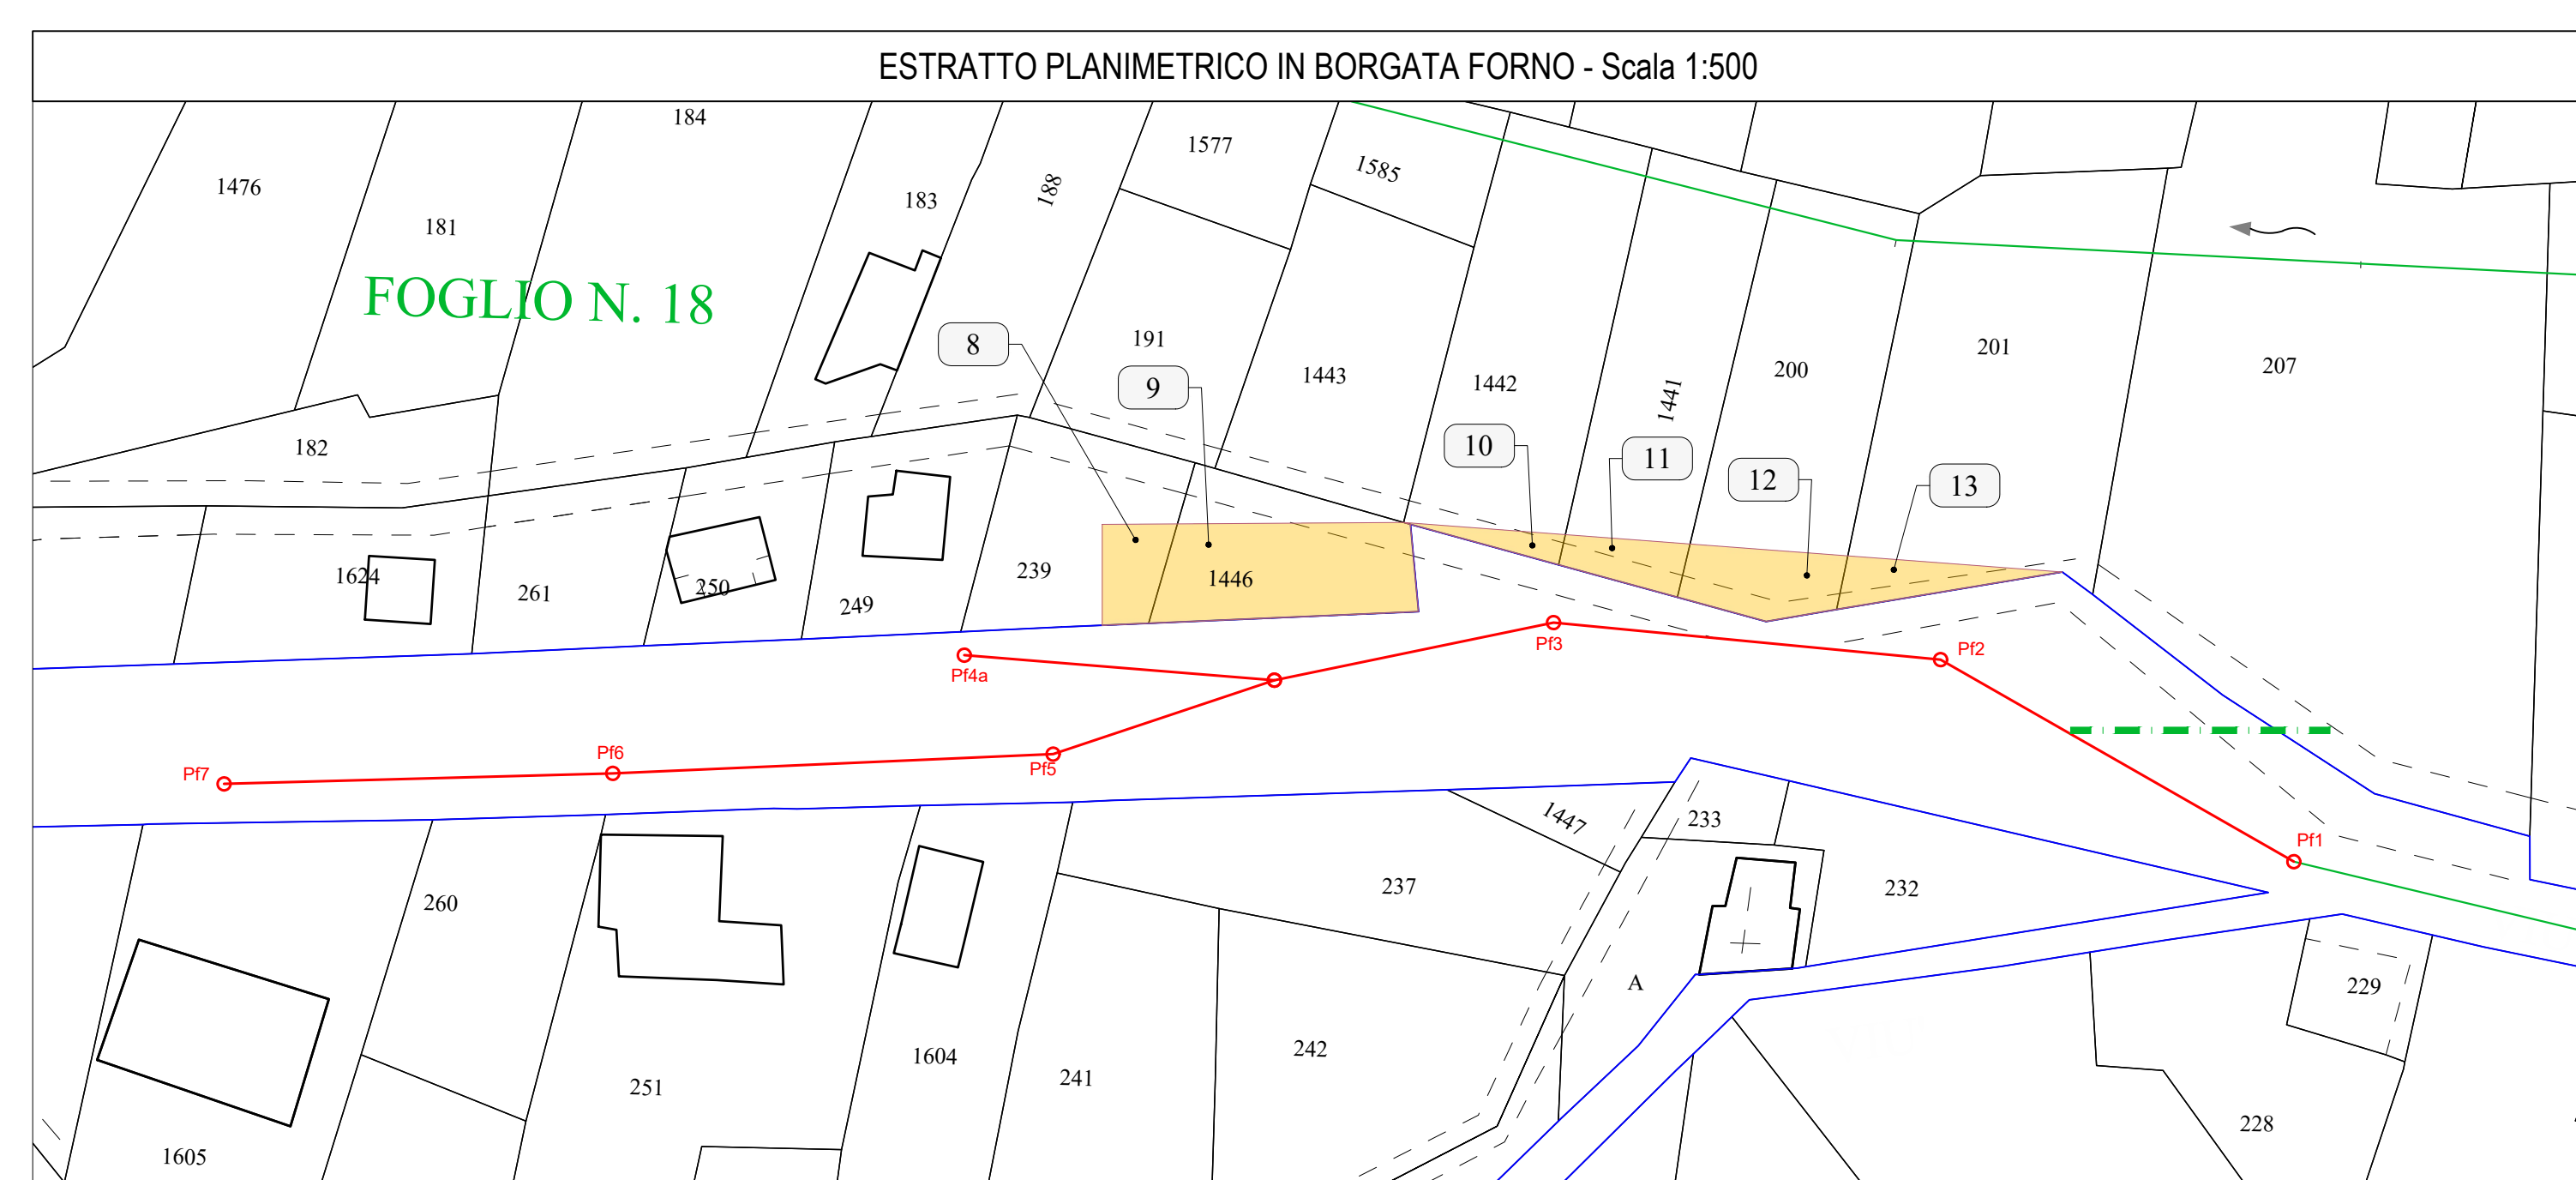

Autorità d'ambito Torinese A.T.O.3



smat gruppo

PROG. AT03 N° 10430 PROGETTO F.T.E.

Comune di Lemie



ESTENSIONE RETE FOGNARIA

PIANO PARTICELLARE GRAFICO

Scala 1:500

COMMITTEENZA



smat gruppo

Società Metropolitana Acque Torino S.p.A.
Sede Legale: Corso XI Febbraio, 14 - 10152 Torino
Tel. +39 011 4645.111 - Fax +39 011 4262.275
E-mail: info@smatorno.it - Sito Web: www.smatorno.it

IL DIRETTORE GENERALE
Ing. Marco AGRÌ

IL LEGALE RAPPRESENTANTE
Dr. Armando QUIAZZO

PROGETTAZIONE



Risorse Idriche

Risorse Idriche S.p.A. - Società del gruppo SMAT
Sede Legale: Corso XI Febbraio, 14 - 10152 Torino
Tel. +39 011 4645.1211212 - Fax +39 011 4645.1252
E-mail: info@risorsediriche.it - Sito Web: www.risorsediriche.it

ID. R.I.: 0506

PROGETTISTA: Ing. Andrea Balzan

STAFF: Geom. L. Tonelli
Geom. D. Masi



3			
2			
1			
0	Emissione	Marzo 2025	
REV.	DESCRIZIONE	DATA	
Archivio File:	10430-DEF-D-PPE-001-REV0.DWG	Documento N°:	10430-PFTE-D-PPE 001-REV0

PROGRAM00121 AVVISO MANIPOLAZIONE E PRESENTAZIONE DOCUMENTO NON PUÒ ESSERE RIPRODOTTO O COPIATO