



COMUNE DI LEMIE
(Città Metropolitana di Torino)


LAVORI DI RIQUALIFICAZIONE DELL'IMMOBILE DI VIA ROMA 13
FINANZIAMENTO GAL VALLI DI LANZO CERONDA E CASTERNONE
(INTERVENTO SRG06 A1 SRD 07 AZIONE 5)

Dott. Arch. SIVIA FERRARESI
C.so TELESEO, 28 - 10146 TORINO
Tel. 011/52858517
E-mail: sivia.ferraresi@infoc.it
Albo OAT n. 6849


Dott. Arch. SIVIA FERRARESI
C.so TELESEO, 28 - 10146 TORINO
Tel. 011/52858517
E-mail: sivia.ferraresi@infoc.it
Albo OAT n. 6849

PROGETTO ESECUTIVO

TAVOLA n°	01/E	TITOLO	PLANIMETRIE
DATA	OTTOBRE 2026	ADDEGNAMENTO	SCALA
			1:50

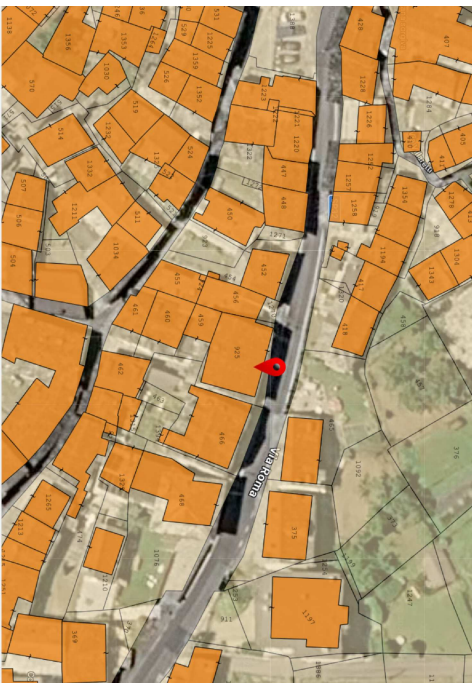


Catasto F 14 part 925

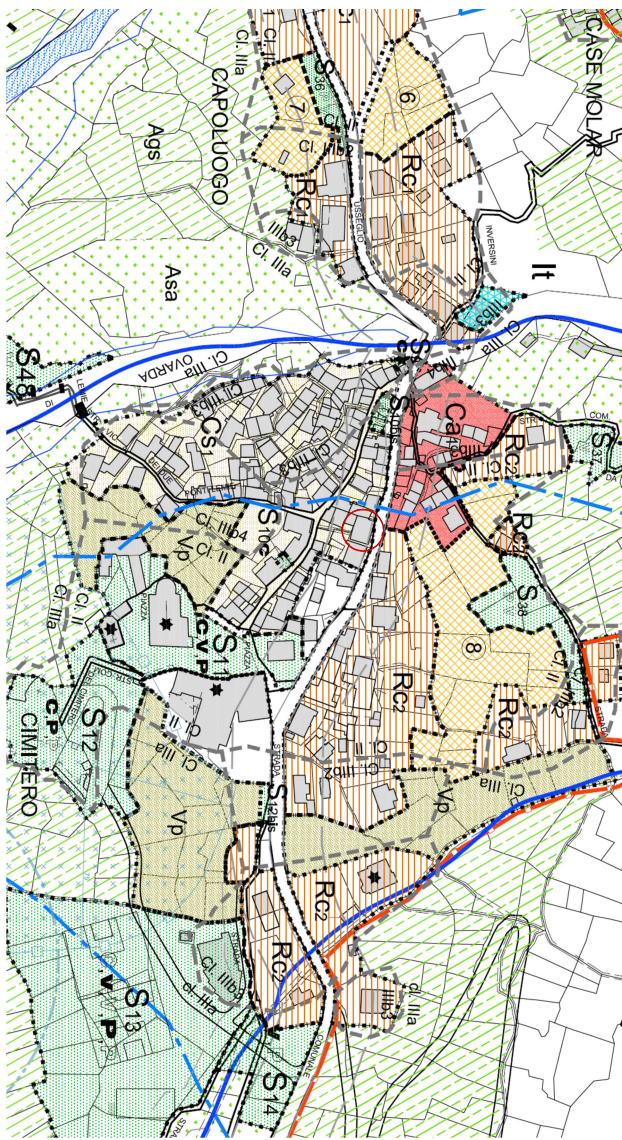

PRGC

LEGENDA	
	Demolizioni/Rimozioni
	Costruzioni
	Isolante

Stato di fatto

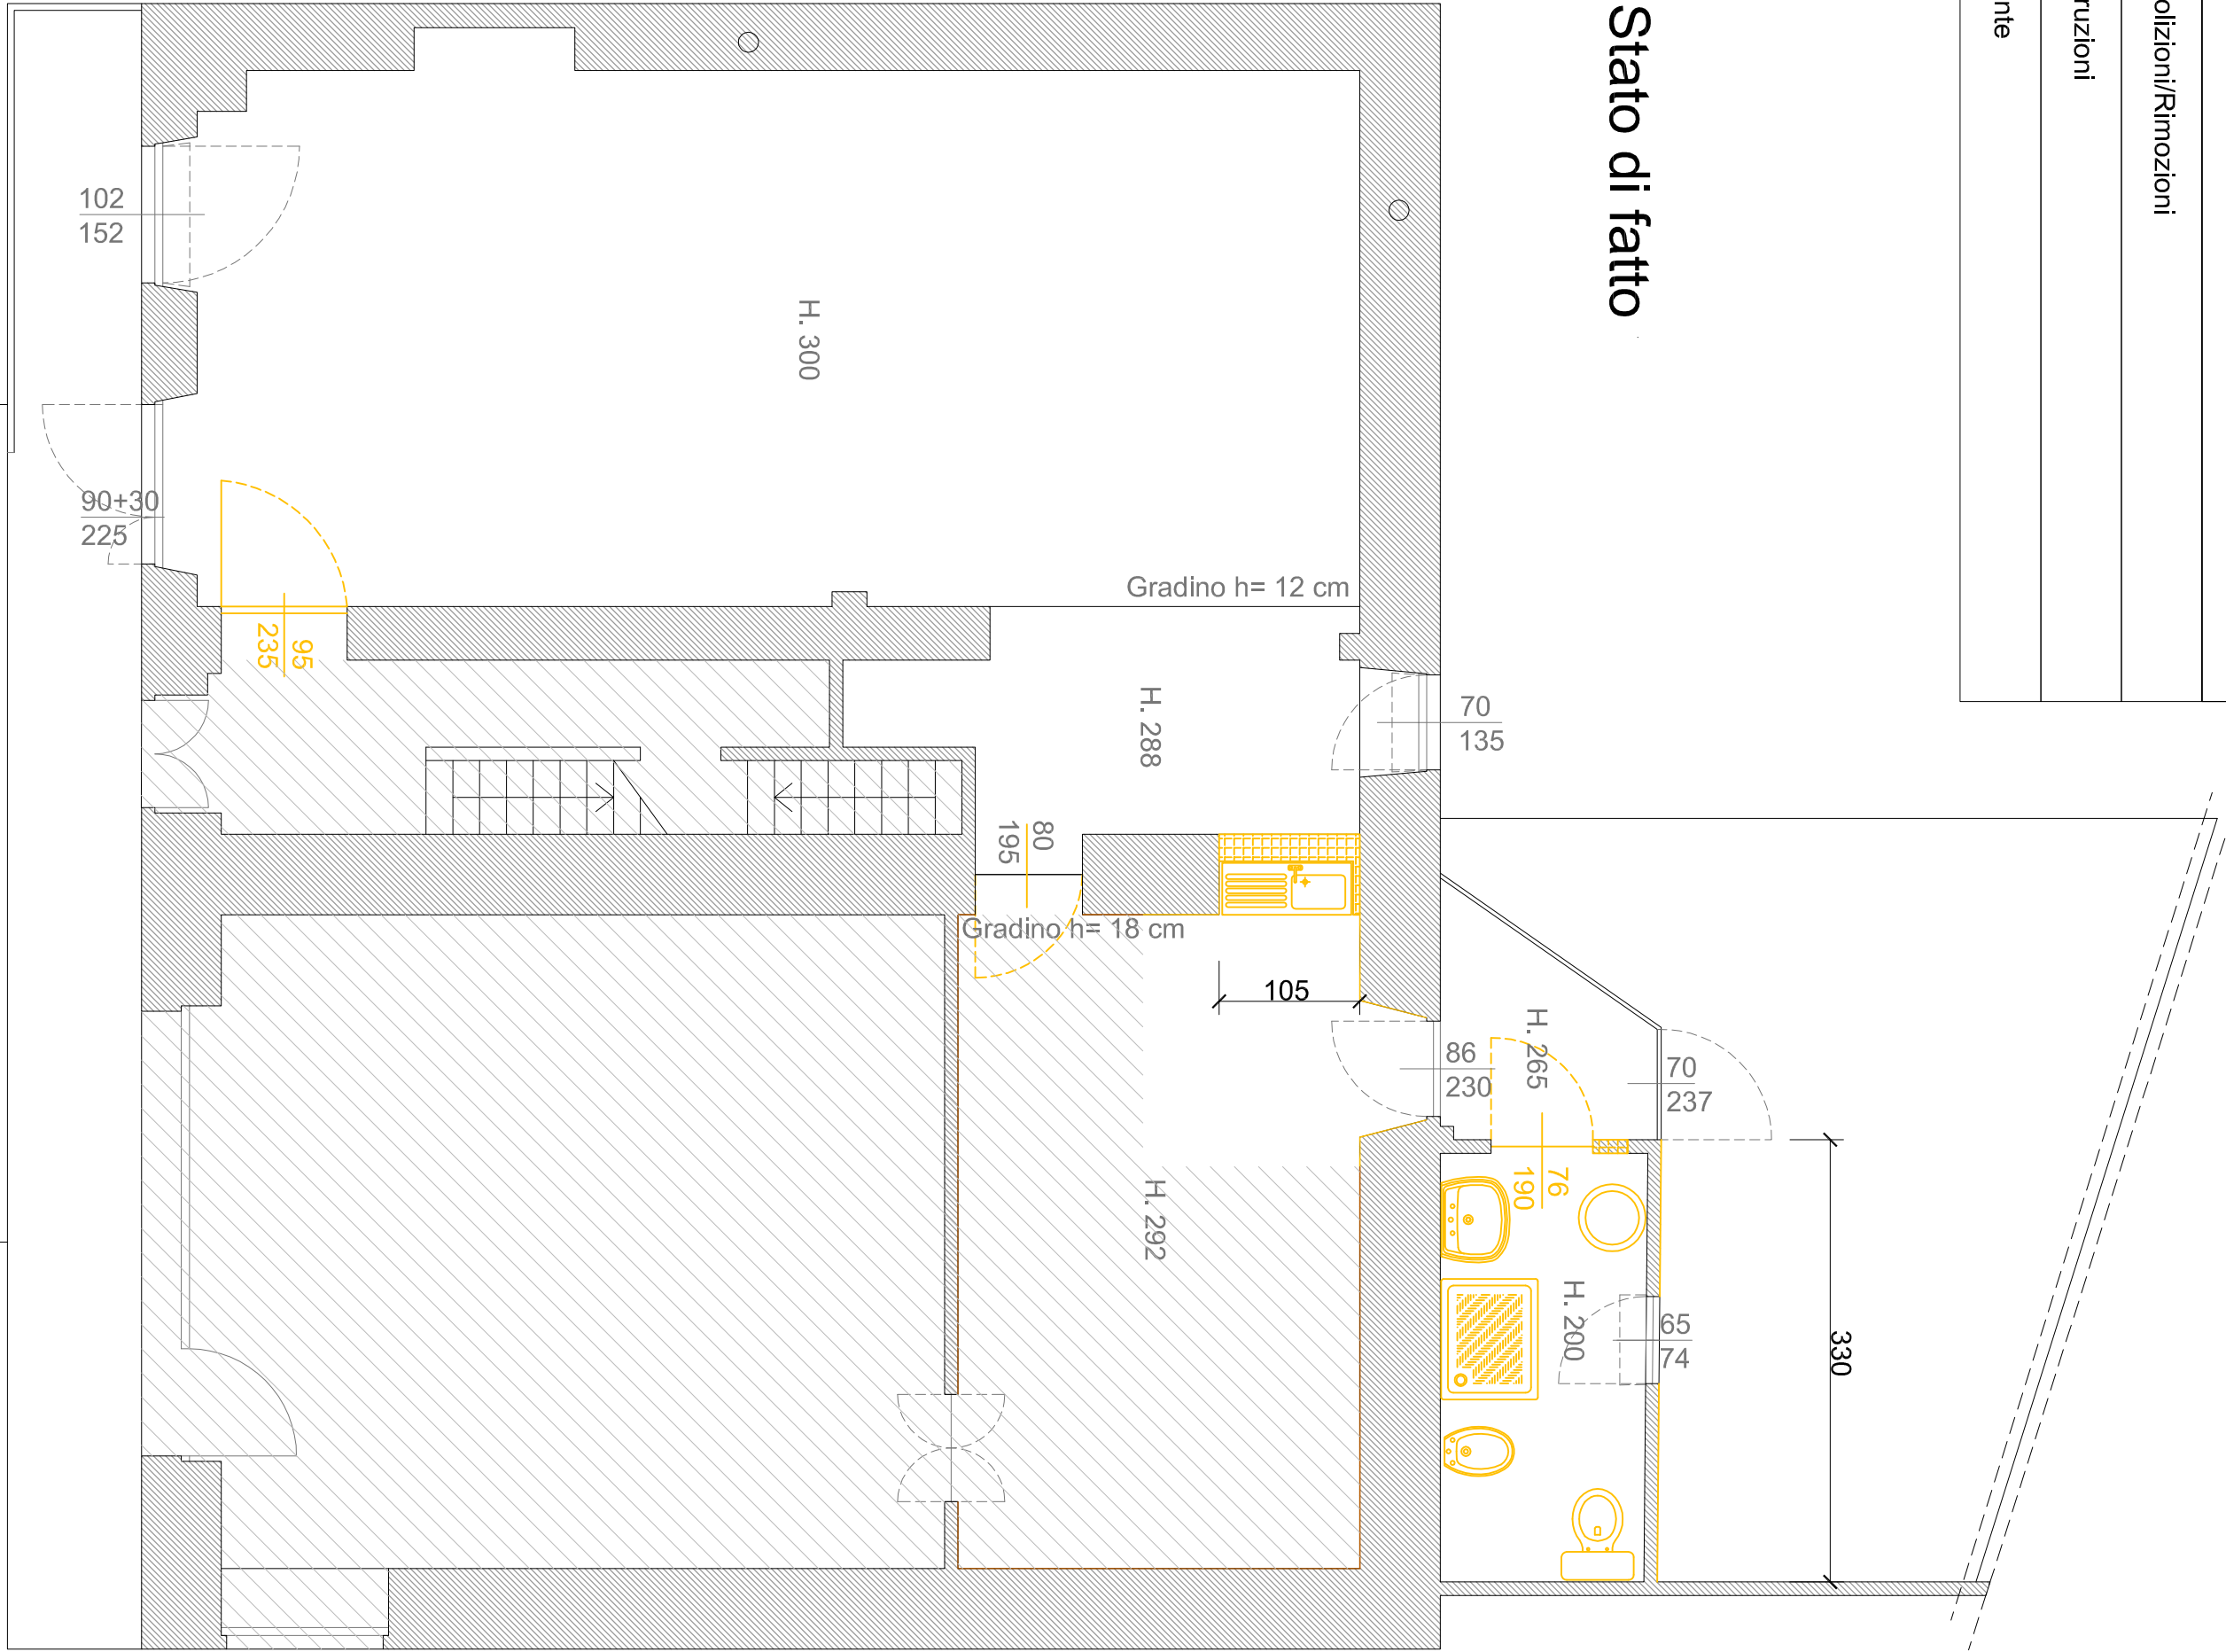

LEGENDA SIMBOLI IMPIANTO ELETTRICO	
	Interruttore unipolare
	Plafondiera LED 24W - IP65
	Presse 10A 2P+T
	Scaldia acqua elettrico 50 I
	Presse comandata con interruttore bipolare

Progetto

