SEZIONE B-B

- Scala 1:50 -

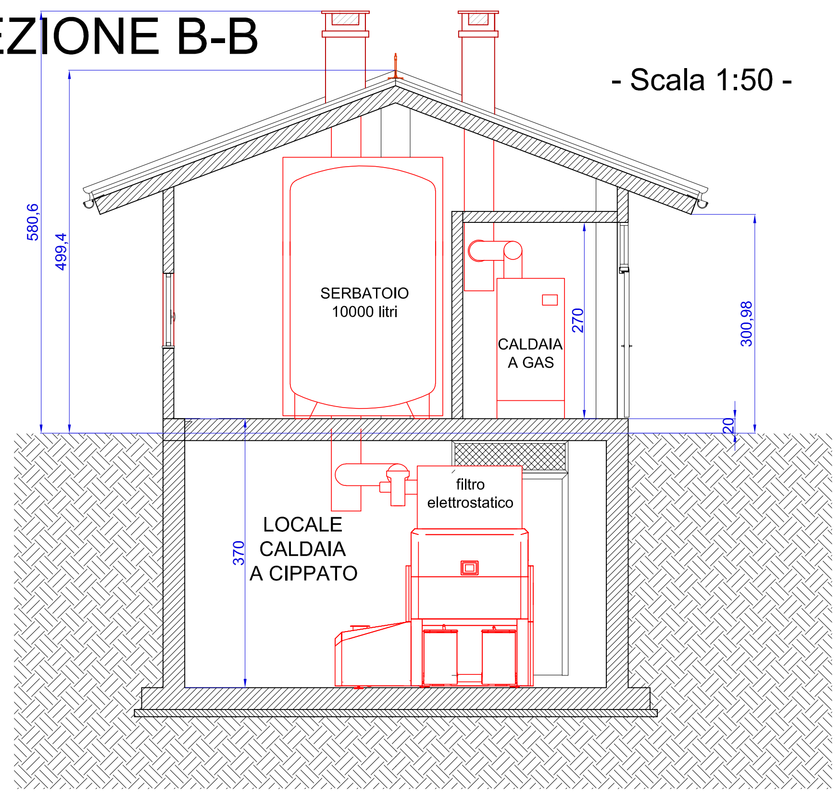

SEZIONE C-C

- Scala 1:50 -

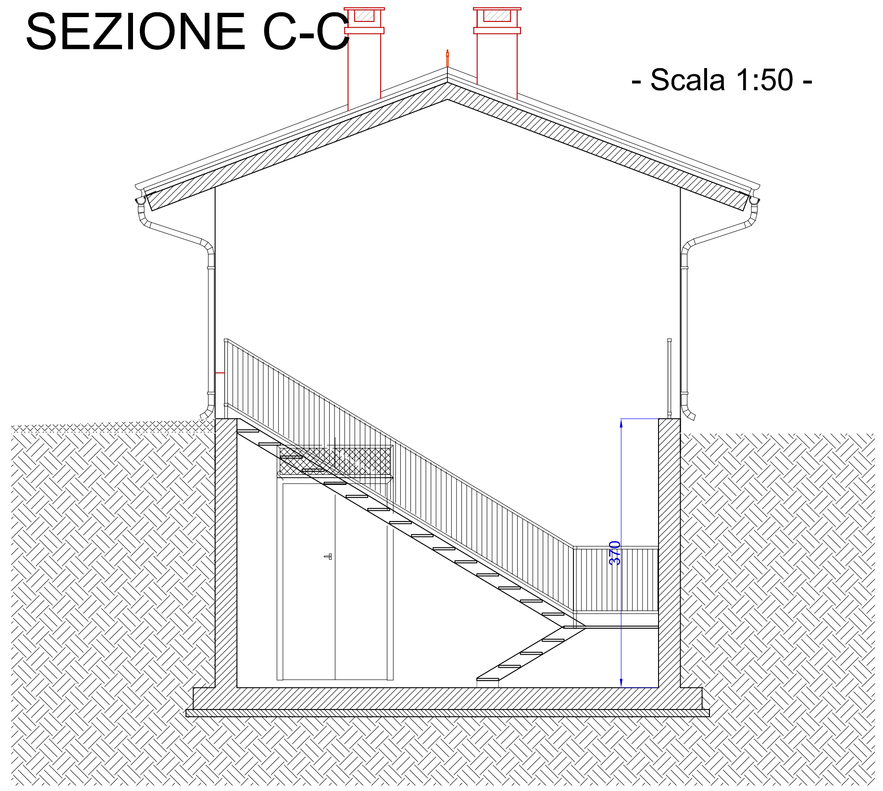

SEZIONE D-D

- Scala 1:50 -

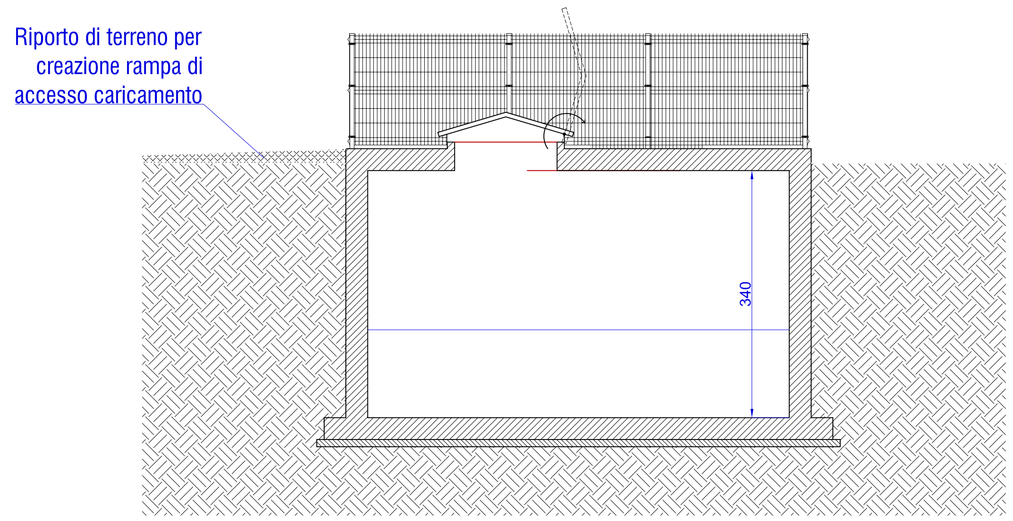

SEZIONE A-A

- Scala 1:50 -

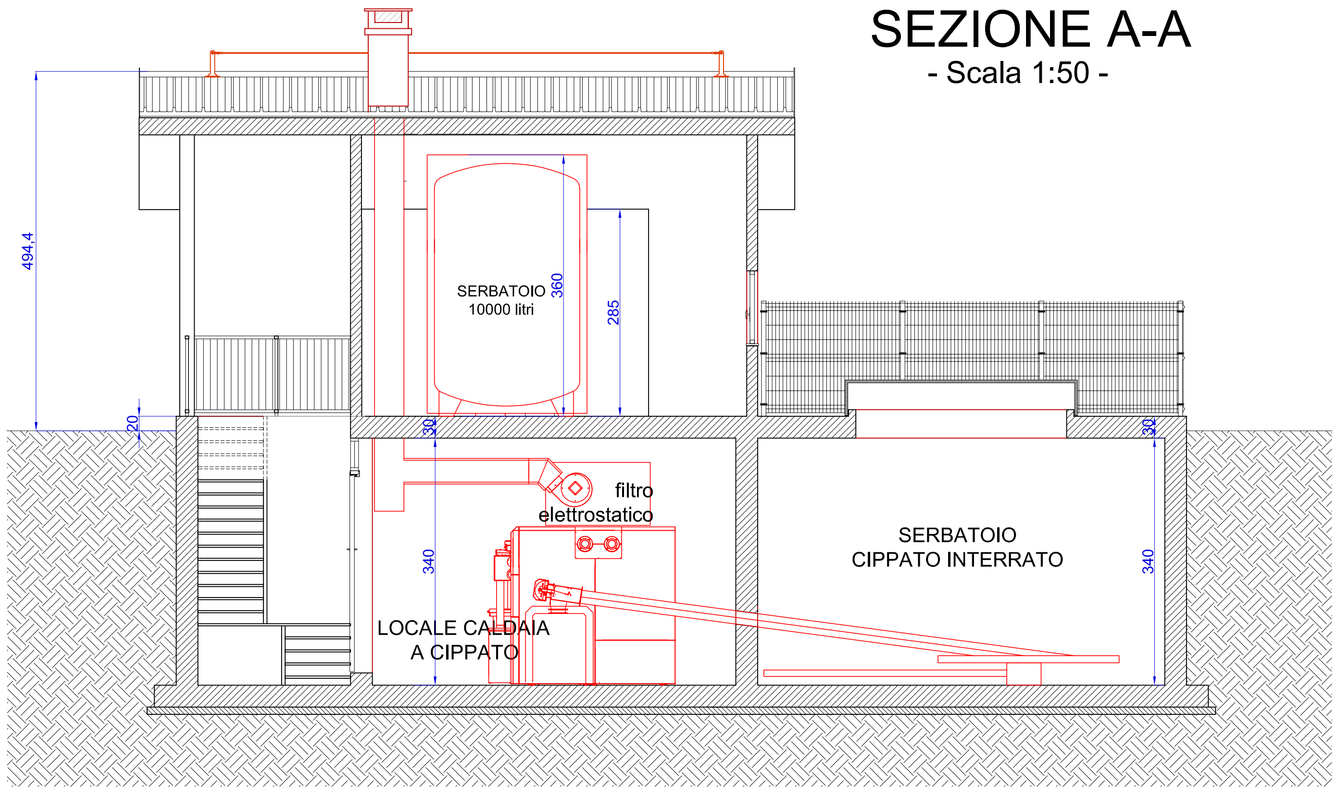

EDISON NEXT

Sede legale
Via Acqui, 86
10098 Rivoli (TO)
Tel.+39 011 9513 912
PEC teleriscaldamento@pec.edison.it
www.edisonnext.it

Sede operativa
Via della Magnina, 1
12100 Cuneo CN
Tel. +39 0171 918530

Società a socio unico soggetta all'attività
di direzione e coordinamento da parte di Edison Spa
Capitale Sociale Euro 120.000,00 euro i.v.
Reg. Imprese, C.F. e Partita IVA n. 11648480017
REA di Torino 1232955
Codice destinatario: RWYUTBX

IMPIANTI TECNOLOGICI

Committente/Proprietà:

Comune di Genola

Via Roma n°25

12040 Genola (CN)

OGGETTO:

rete di teleriscaldamento comunale
con centrale di produzione a cippato e gas metano

TITOLO:

PROGETTO DI FATTIBILITA'
SEZIONI NUOVO EDIFICIO
AD USO CENTRALE TERMICA

Data ultima revisione

Codice

Commessa

Data: maggio 2026

Dis.n°: 22_116T4

Scala: 1:50 - 1:200

Rev.	Data	Descrizione	Prep.	Ver.	Appr.
0	18/11/22	Disegni progetto preliminare			
1	25/05/26	Aggiornamento tavole			

Il Progettista
Ing.GIORDANO Gianfranco
Via Stazione 9/A, 12012 Boves (CN)

ORDINE DEGLI INGEGNERI
DELLA PROVINCIA DI CUNEO
1261 Dott. Ing. Gianfranco Giordano