


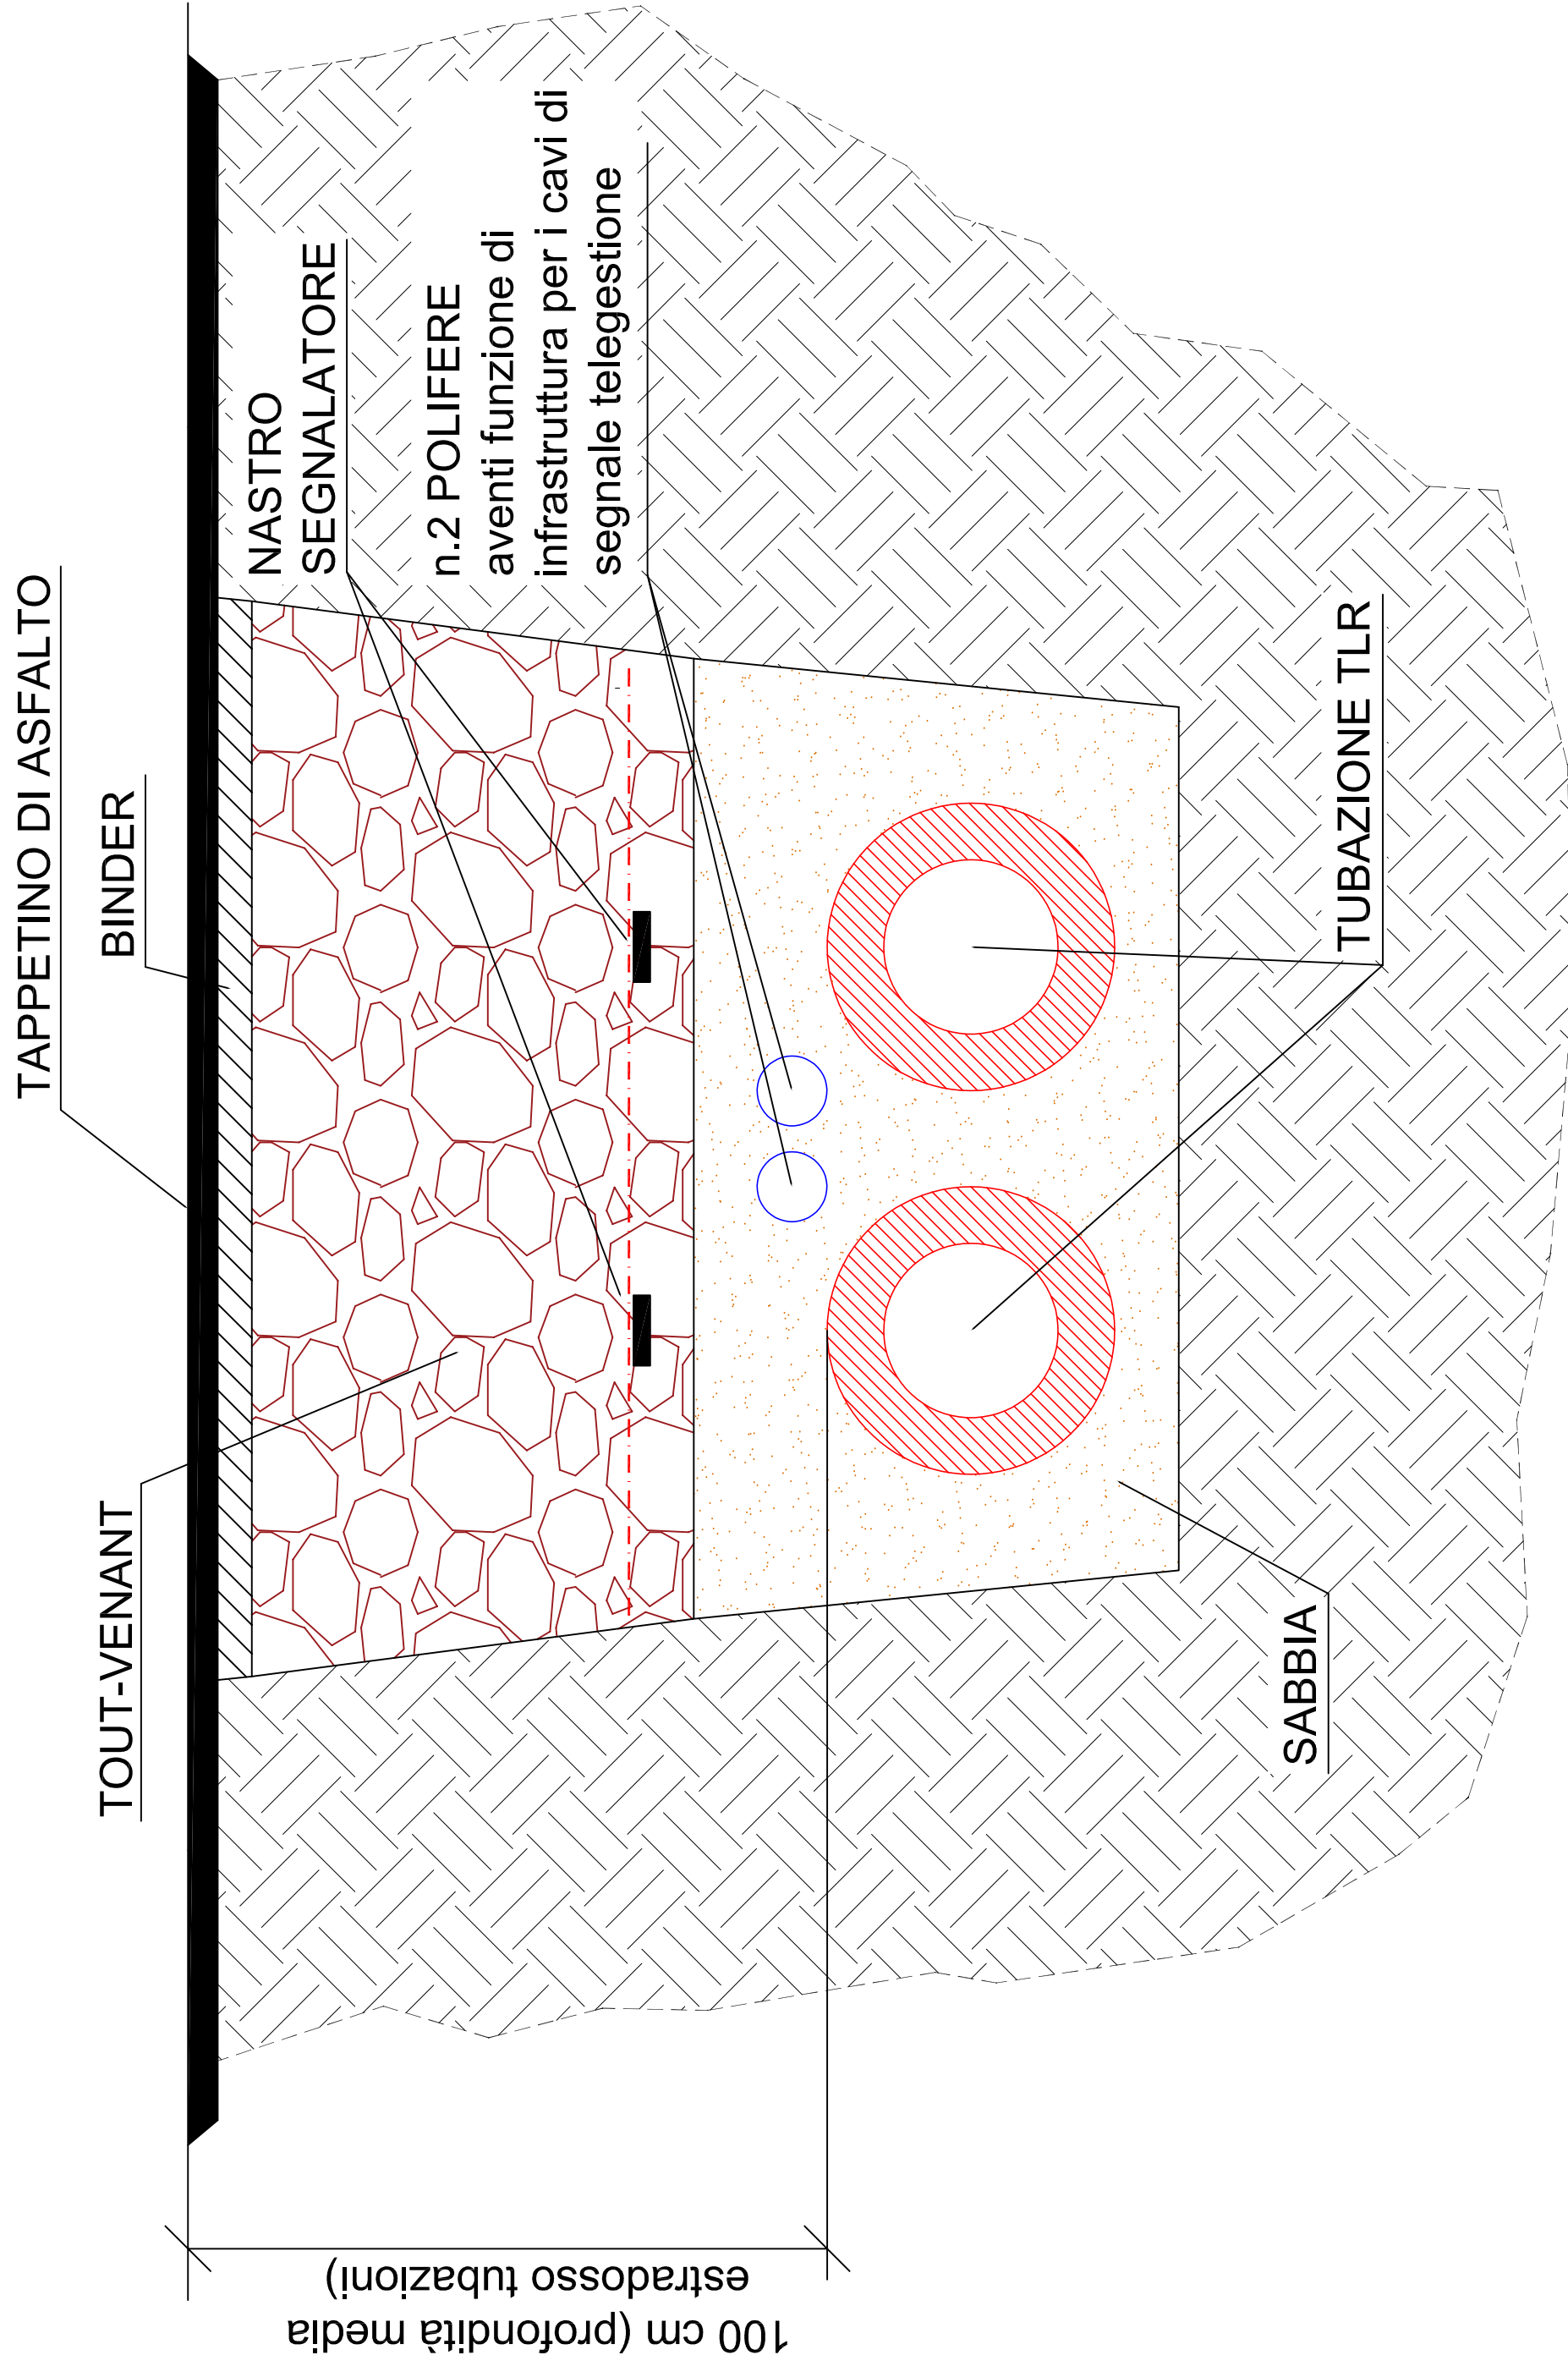

Sede legale
Via Acqui, 86
10098 Rivoli (TO)
Tel.+39 011 9513 912
PEC telericaldamento@pec.edison.it
www.edisonnext.it

Società a socio unico soggetta all'attività
di direzione e coordinamento da parte di Edison SpA
Capitale Sociale Euro 120.000,00 euro i.v.
Reg. Imprese, C.F. e Partita IVA n. 11648480017
REA di Torino 1232955
Codice destinatario: RWYUTBX

IMPIANTI TECNOLOGICI

Committente/Proprietà:

Comune di Genola
Via Roma n°25
12040 Genola (CN)

OGGETTO:
**rete di teleriscaldamento comunale
con centrale di produzione a cippato e gas metano**

TITOLO: PROGETTO DI FATTIBILITA' SEZIONE SCAVO CON INDICAZIONI POSA RETE TELERISCALDAMENTO					Data ultima revisione		
					Codice		
					Commessa		
					Data		
					maggio 2026		
Rev.	Data	Descrizione	Prep.	Ver.	Appr.	Dis.m°	Scala:
0	25/05/26	Aggiornamento tavole				22_116T5	1:25
						Il Progettista	
						Ing.GIORDANO Gianfranco	
						Via Stazione 9/A, 12012 Boves (CN)	
						 ORDINE DEGLI INGEGNERI DELLA PROVINCIA DI CUNEO	
						1261 Dott. Ing. Gianfranco Giordano	
							