



INDIVIDUAZIONE AREE D'INTERVENTO SU BDTRE -SEZIONE: 133150
scala 1:5 000



INDIVIDUAZIONE AREE D'INTERVENTO SU BDTRE -SEZIONE: 133150
scala 1:10 000

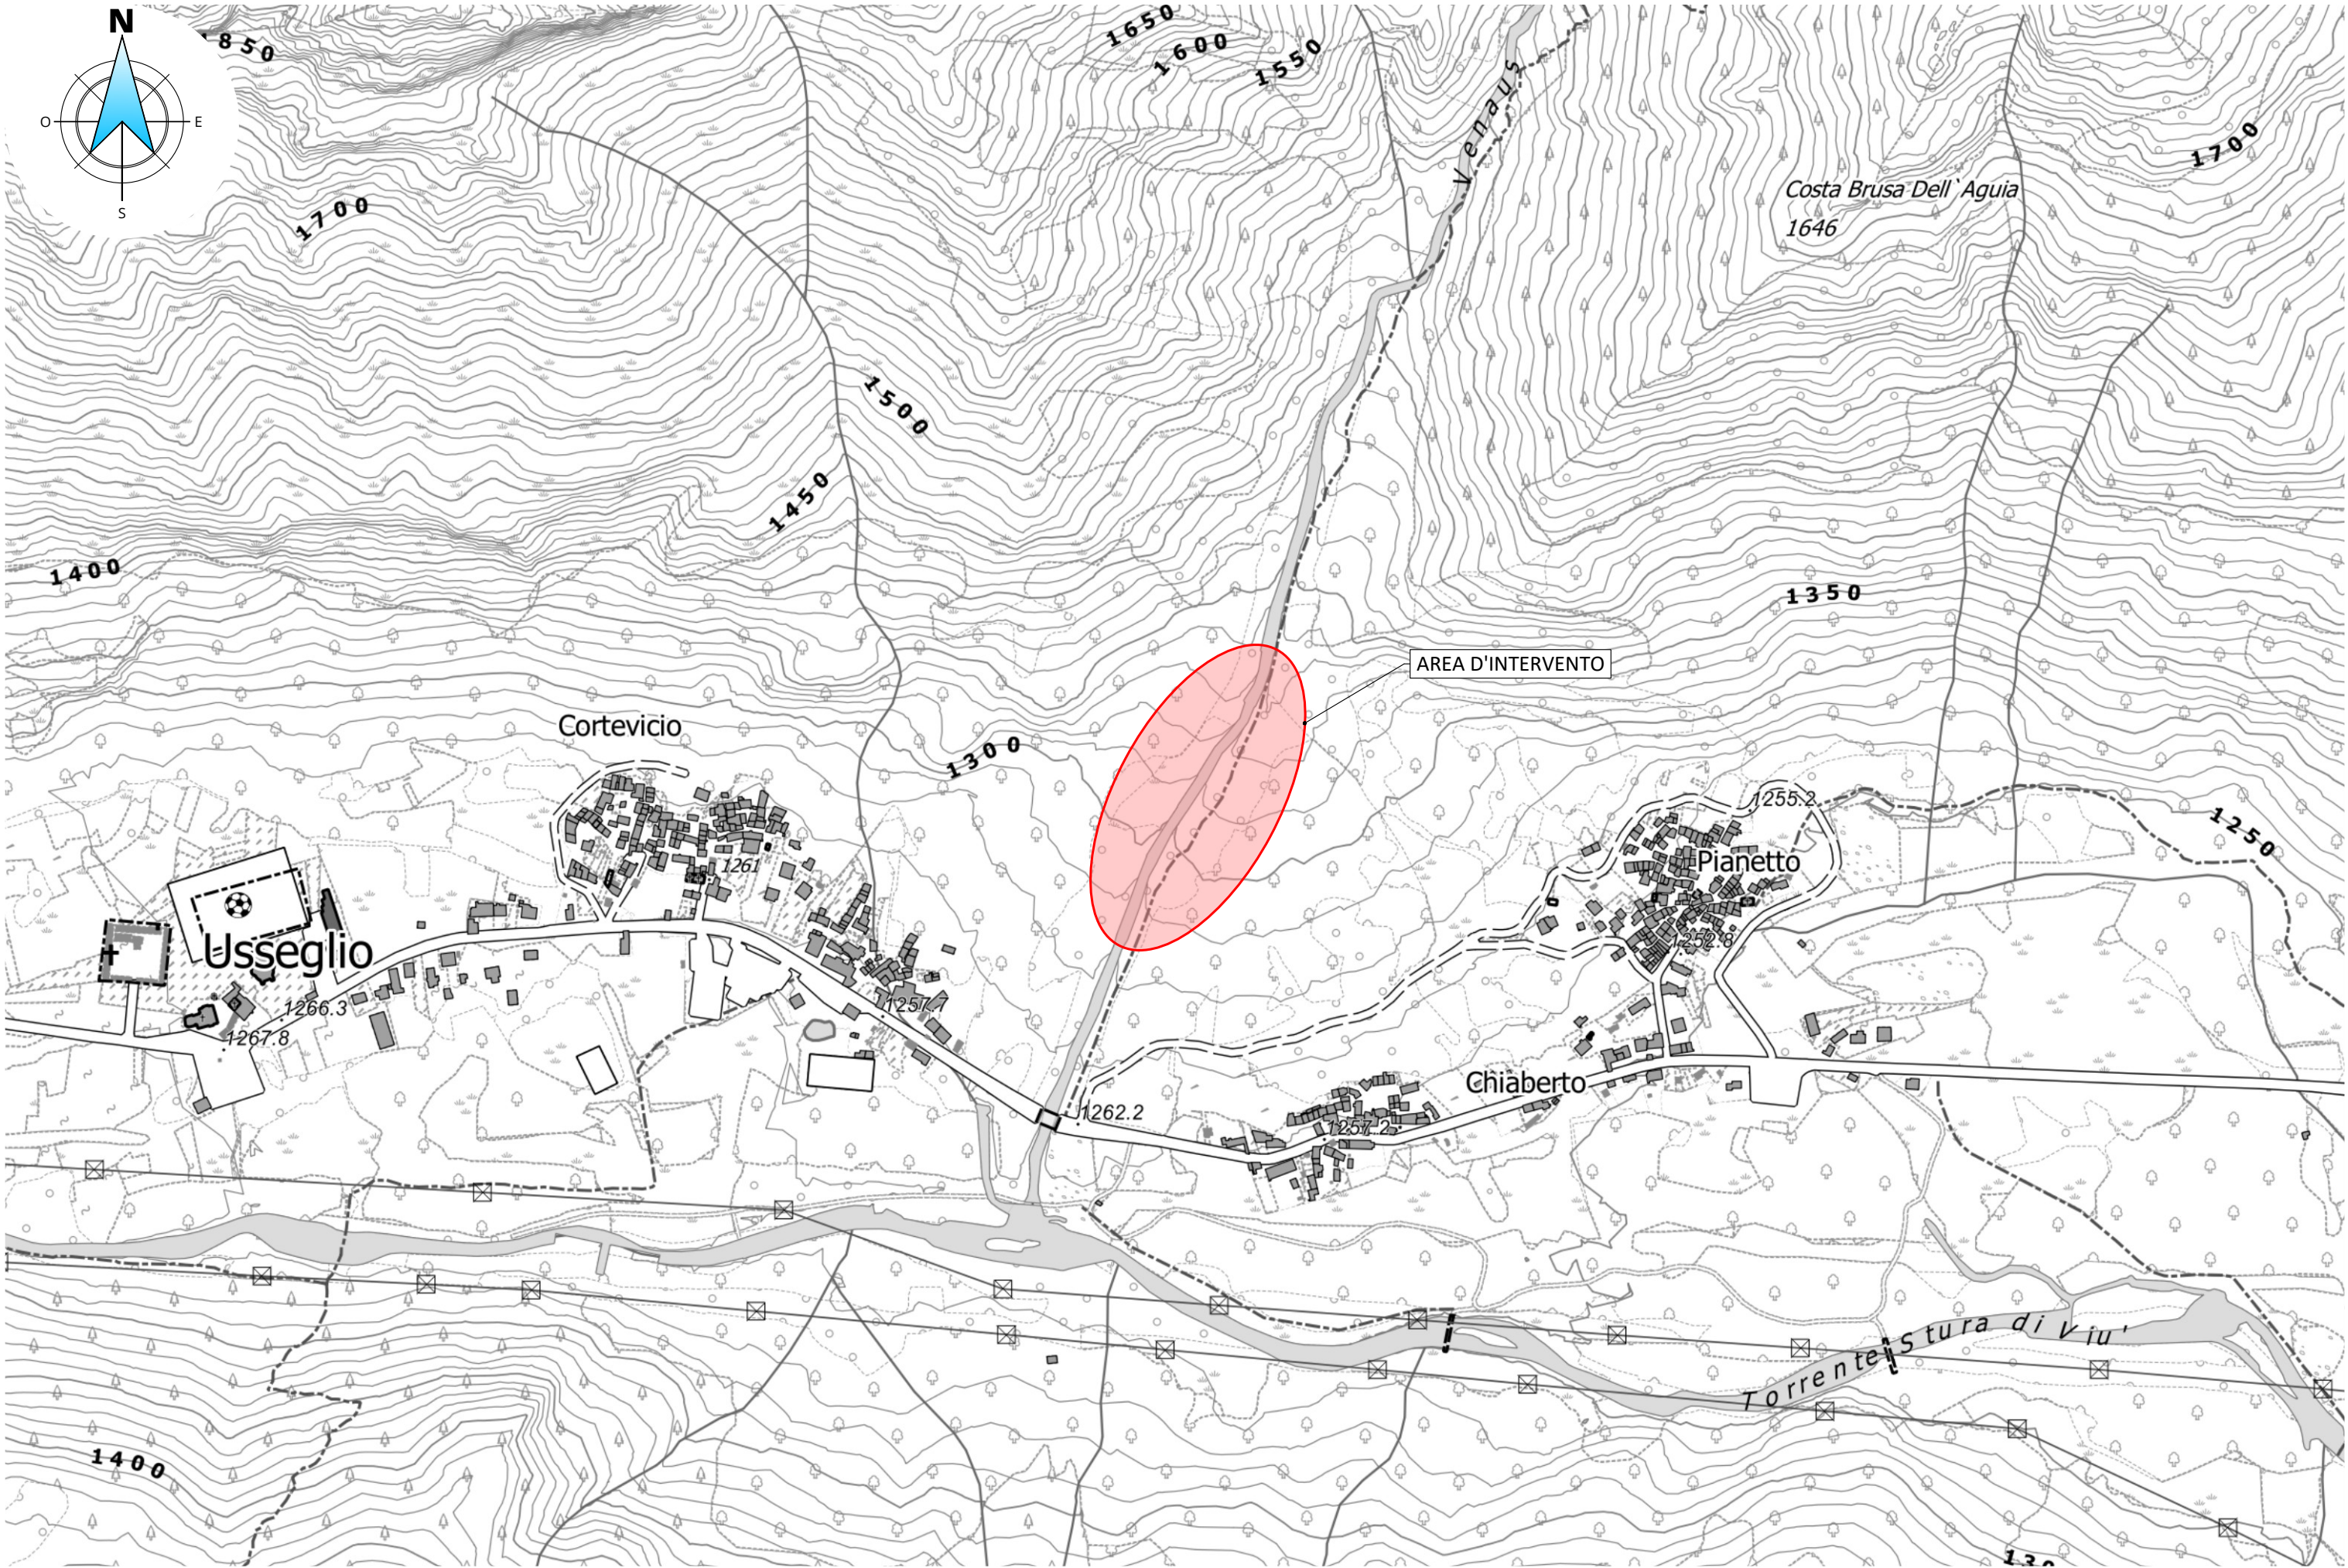

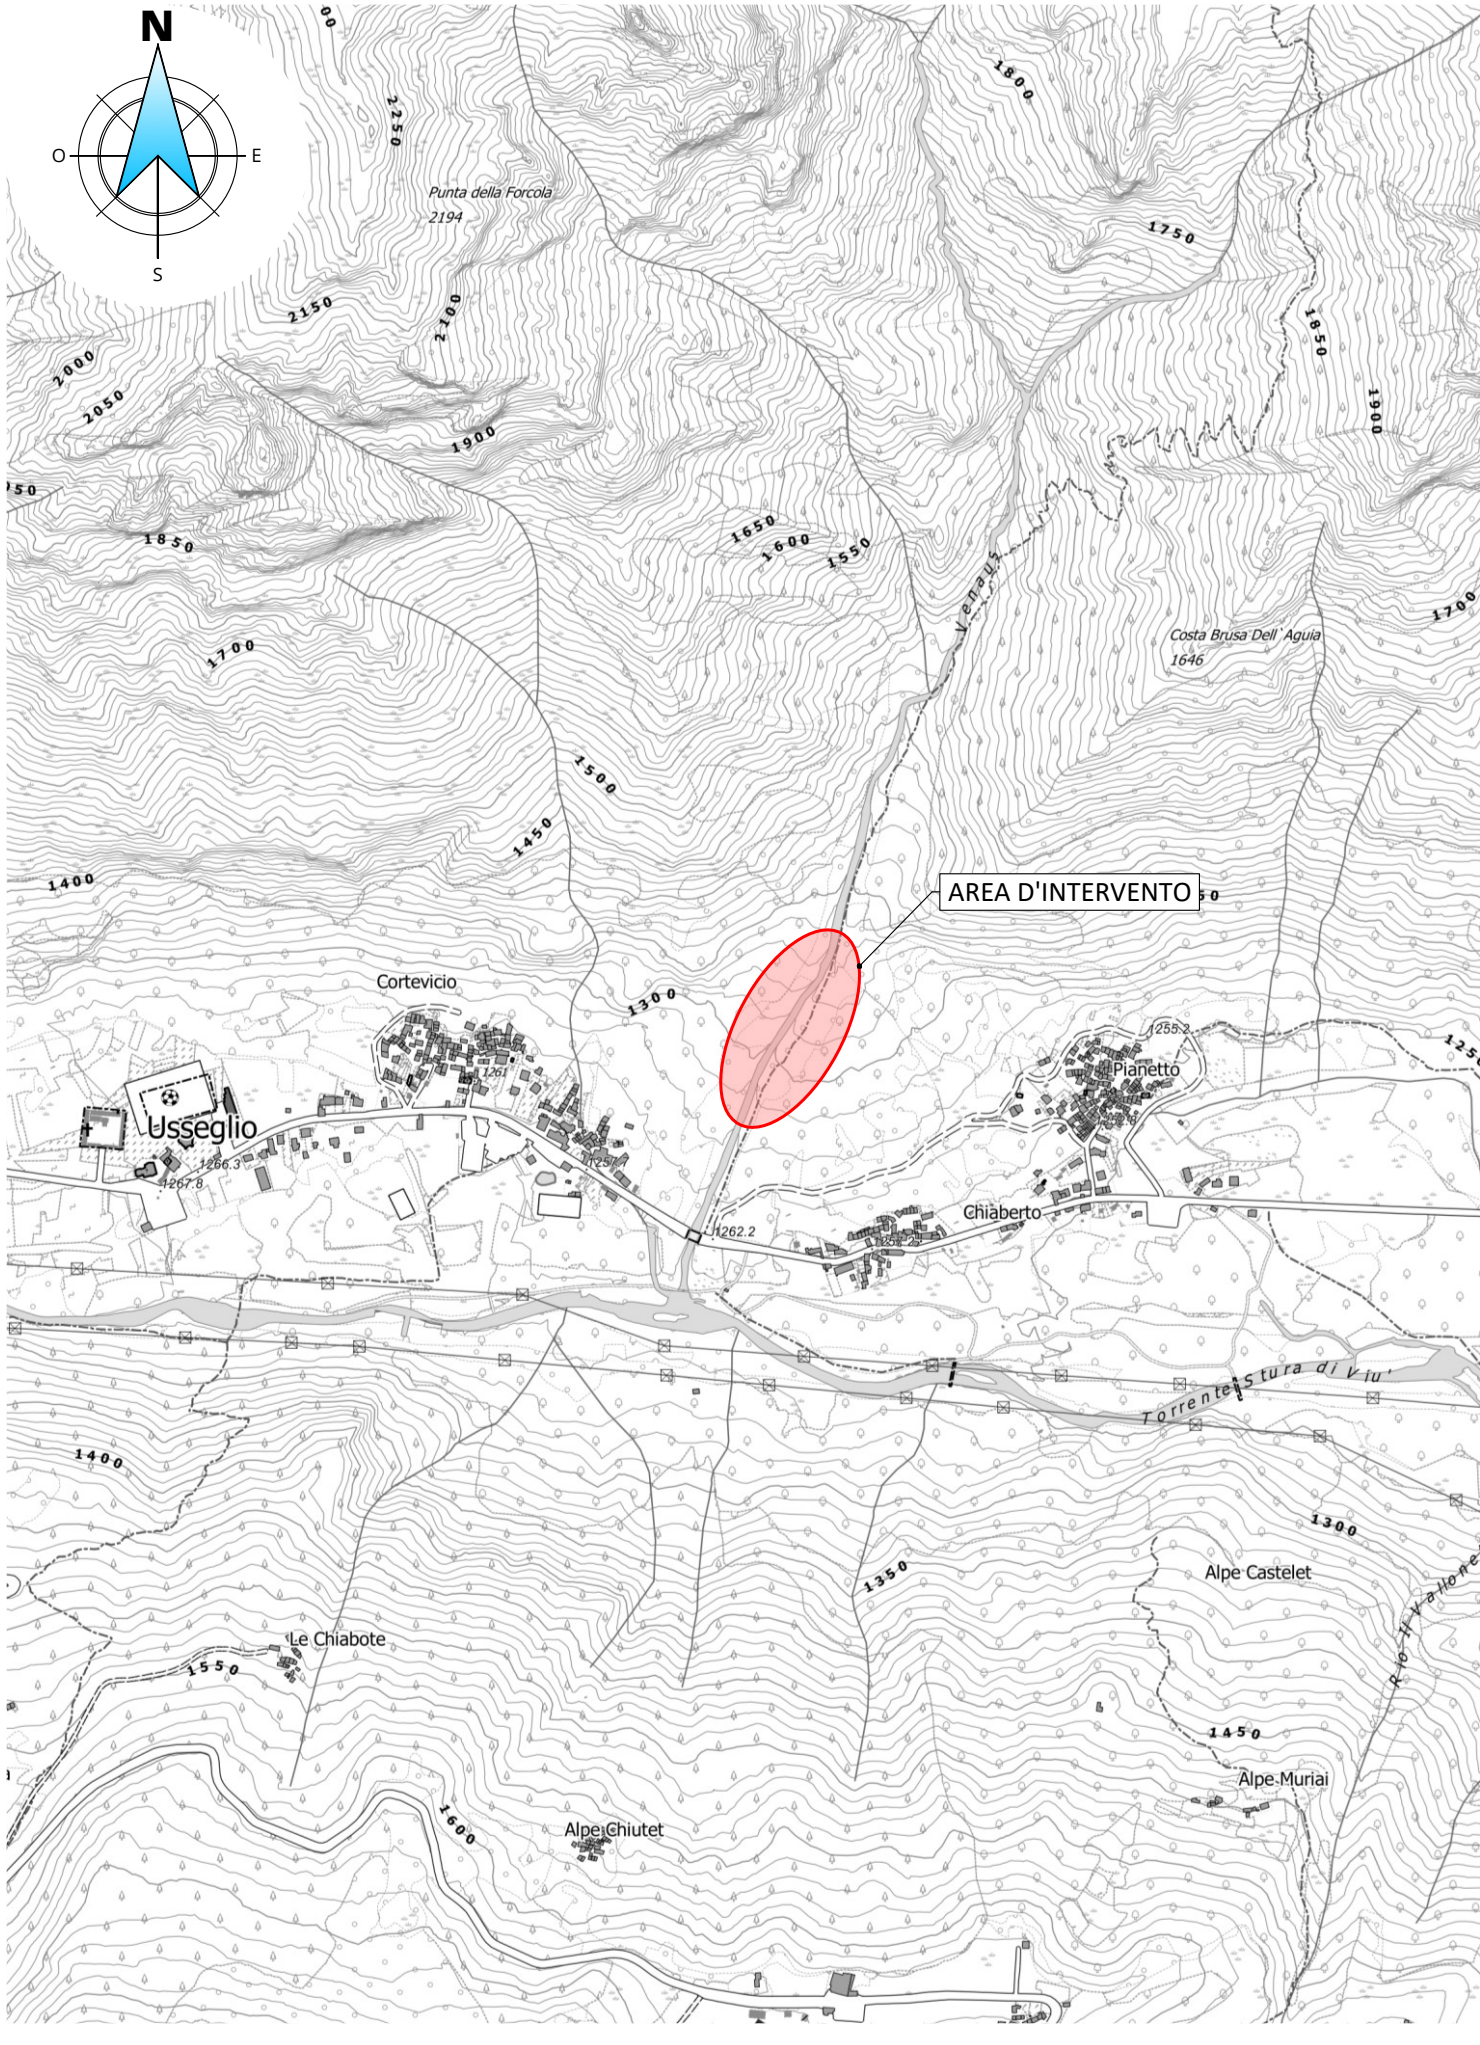

COMMITTENTE:

COMUNE DI USSEGlio



OGGETTO:

INTERVENTI DI MOVIMENTAZIONE/DISALVEO DI MATERIALE LITOIDE A MONTE E A VALLE DEL PONTE SULLA S.P. 32 SUL RIO VENAUS

LOCALITÀ DELL'INTERVENTO:

COMUNE DI USSEGlio

FASE PROGETTUALE:

PROGETTO ESECUTIVO

ARCHIVIO:

6576	661	GEN	01	ESE	01
------	-----	-----	----	-----	----

TITOLO ELABORATO:

COROGRAFIA

CODICE AREA:

GEN

N° ELABORATO:

01

SCALA:

VARIE

DATA:

Loranzè, Giugno 2026

CONTROLLO QUALITA' ELABORATI				REDDATTO	VERIFICATO	RIESAMINATO	APPROVATO	REV	DATA	NOTE
CODICE	AMBITO PROGETTUALE	RESPONSABILE D'AREA		RESP. AREA	COORDINATORE	RESP. PROG.		0	06/2026	EMISSIONE
ARC	ARCHITETTURA ED EDILIZIA	Arch. M. DI PERNA	-	-	-	-	-	1	-	-
GEO	AMBIENTE E TERRITORIO	Geol. P. CAMBULI	-	-	-	-	-	2	-	-
DLS	DIREZIONE LAVORI E SICUREZZA	Ing. C. PACE	-	-	-	-	-	3	-	-
ENE	ENERGETICA	Ing. A. BREGOLIN	-	-	-	-	-	4	-	-
IDR	IDRAULICA	Ing. G. BERTOLA	F.C.	G.B.	-	-	-	5	-	-
IEL	IMPIANTI ELETTRICI E SPECIALI	Dott. Ing. E. MERCADO	-	-	G.B.	G.N.	-	6	-	-
TFM	IMPIANTI TERMOFLUIDOMECCANICI	Ing. A. BREGOLIN	-	-	-	-	-	7	-	-
INF	INFRASTRUTTURE	Ing. A. VACCARONE	-	-	-	-	-	8	-	-
STR	STRUTTURE	Ing. D. KOETTING	-	-	-	-	-	9	-	-
VVF	PREVENZIONE INCENDI	Ing. K. ALDBAISSY	-	-	-	-	-	10	-	-
EXT	COLLABORATORI ESTERNI	-	-	-	-	-	-	11	-	-



Strada Provinciale 222, n°31
10010 Loranzè (TO)
TEL. 0125.1970499

e-mail:
info.sertec@sertec-engineering.com
www.sertec-engineering.it

IL DIRETTORE TECNICO:
Ph.D. Ing. Gianluca ODETTO

PROGETTISTA:


Ing. Gianluca NOASCONO
N° 8292 Y ALBO INGEGNERI
PROVINCIA DI TORINO

TIMBRO:



ALTRA FIGURA:

TIMBRO:

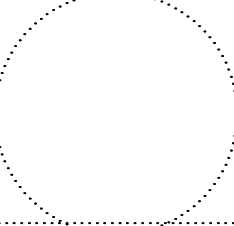

Azienda con sistema qualità certificato ISO 9001

