
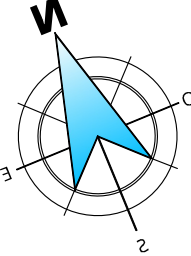



PLANIMETRIA CATASTALE
scala 1:1000

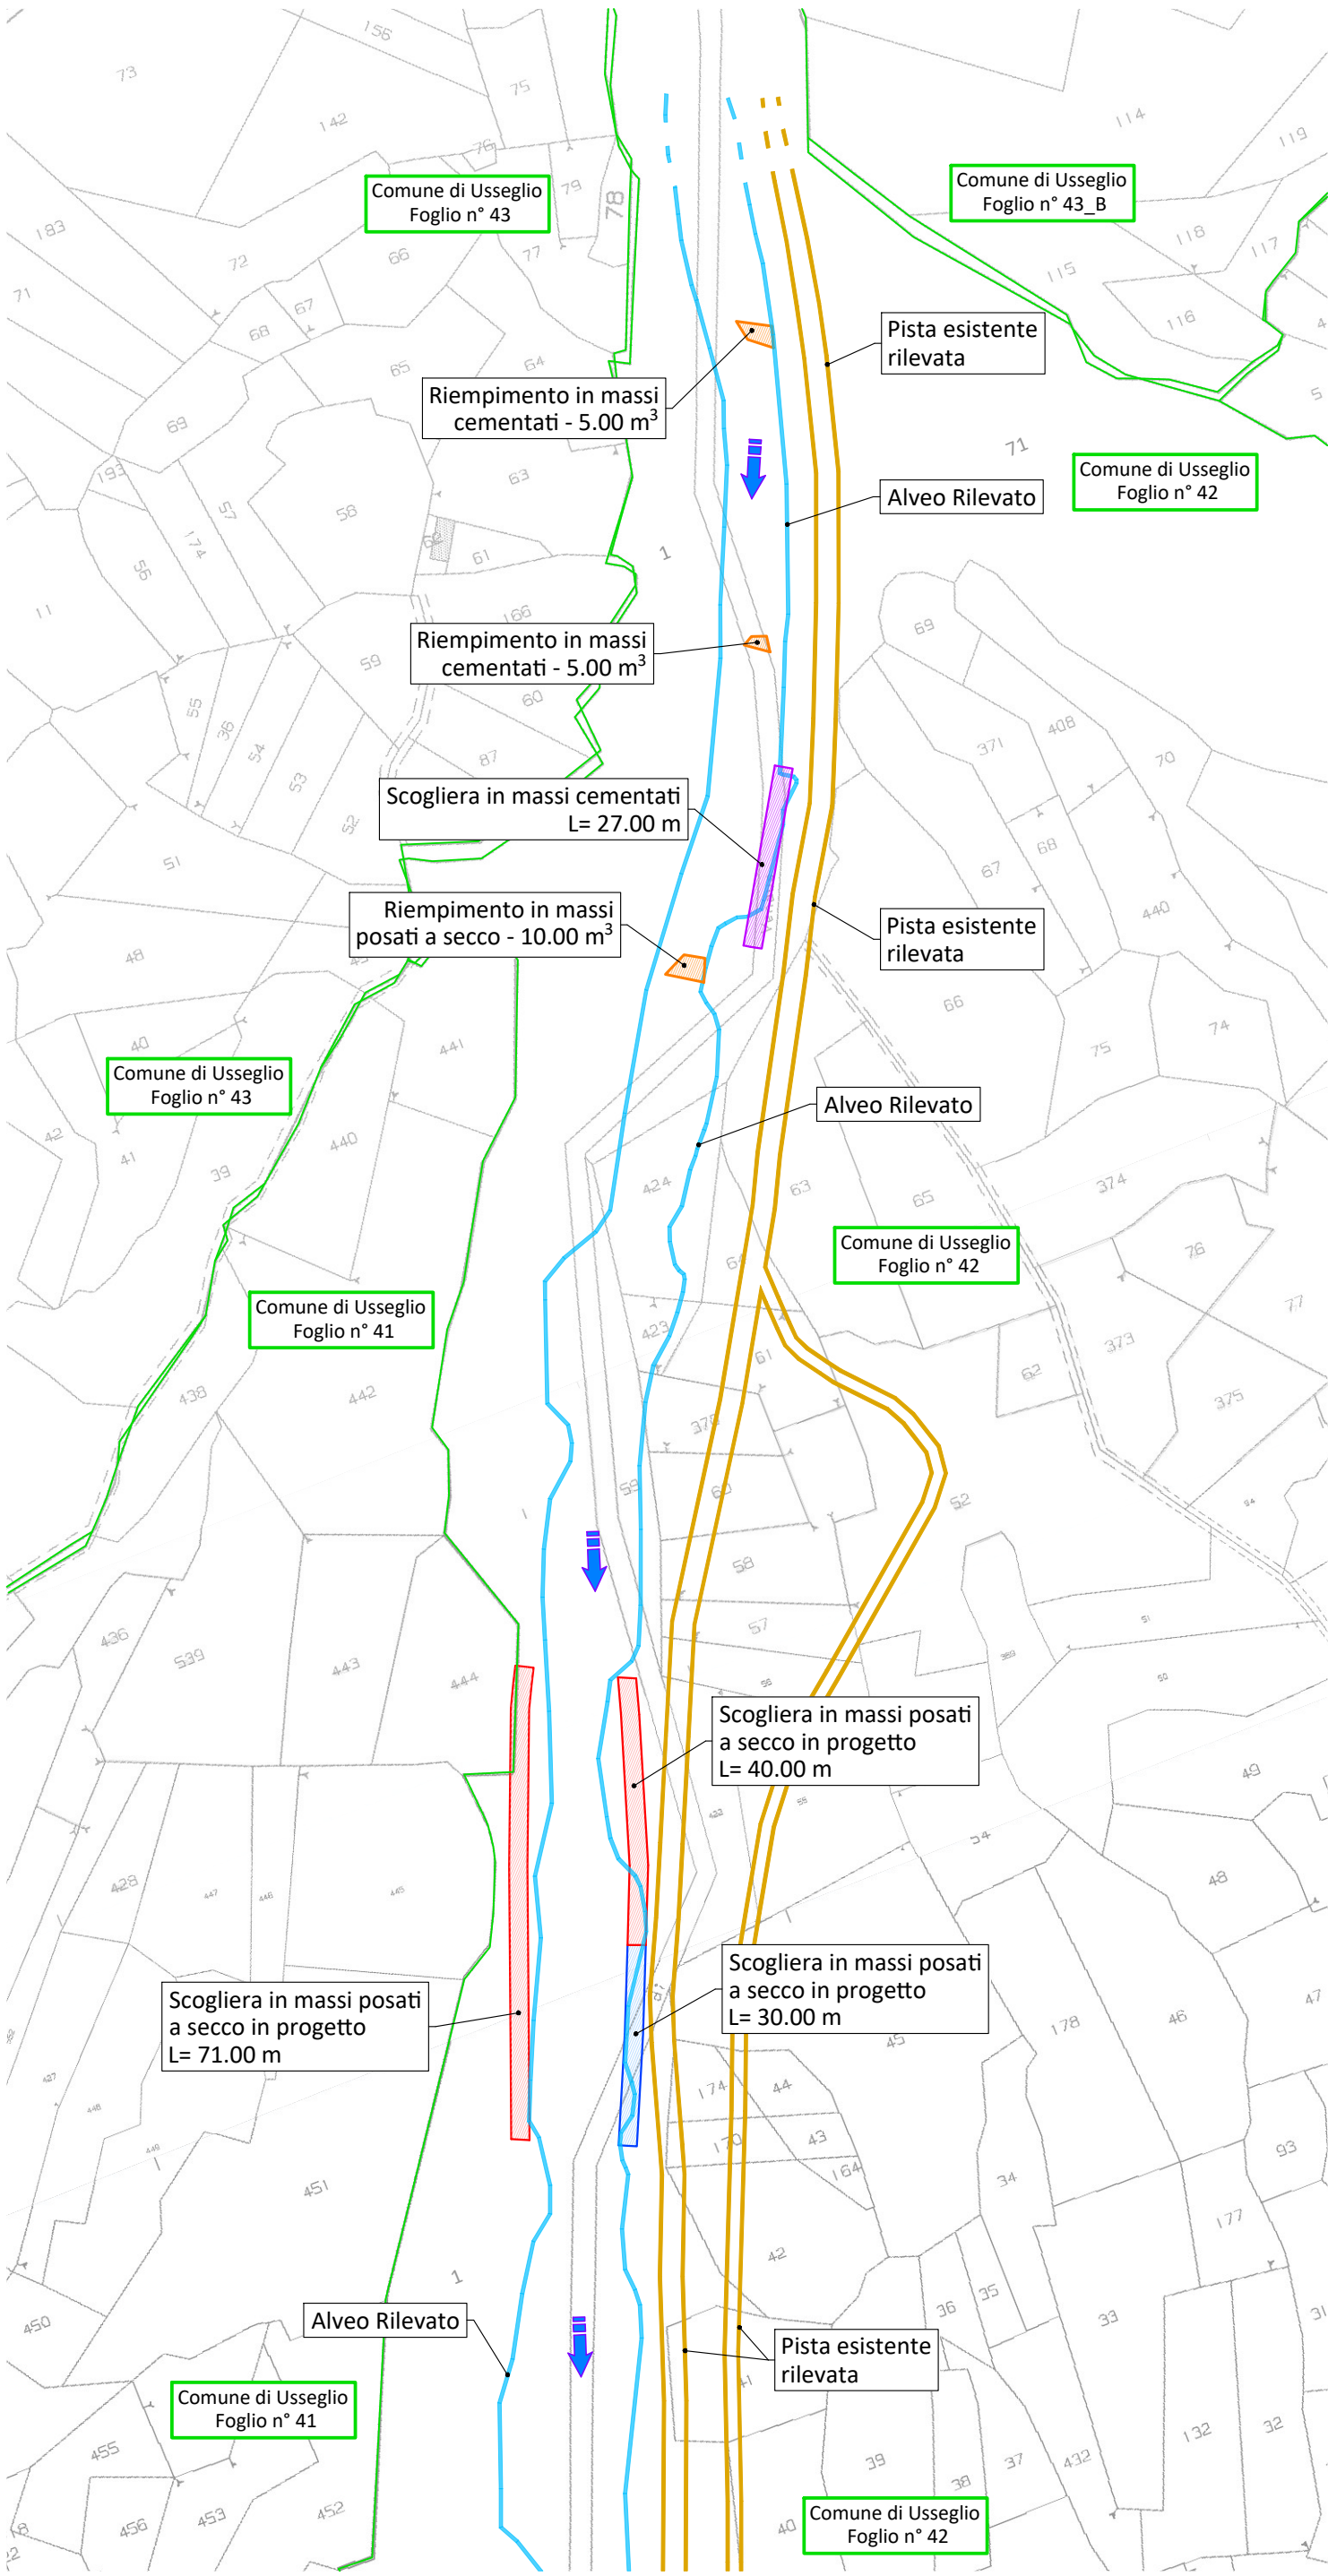

LEGENDA:

- Scogliera in massi posati a secco TIPO 1 Elevazione 3.00 m
- Riempimenti in progetto
- Scogliera in massi cementati TIPO 1 Elevazione 3.00 m
- Alveo Rio Venaus rilevato
- Scogliera in massi posati a secco TIPO 2 elevazione 2.00 m
- Pista esistente rilevata

N.B.: LE OPERE IN PROGETTO RIENTRANO IN PARTICELLE COMUNALI O DEMANIALI E PER LE PISTE DI ACCESSO AL CANTIERE SI UTILIZZERÀ UNA PISTA ESISTENTE, DI CONSEGUENZA NON E' NECESSARIA LA REDAZIONE DEL PIANO PARTICELLARE E DELL'ELENCO DITTE

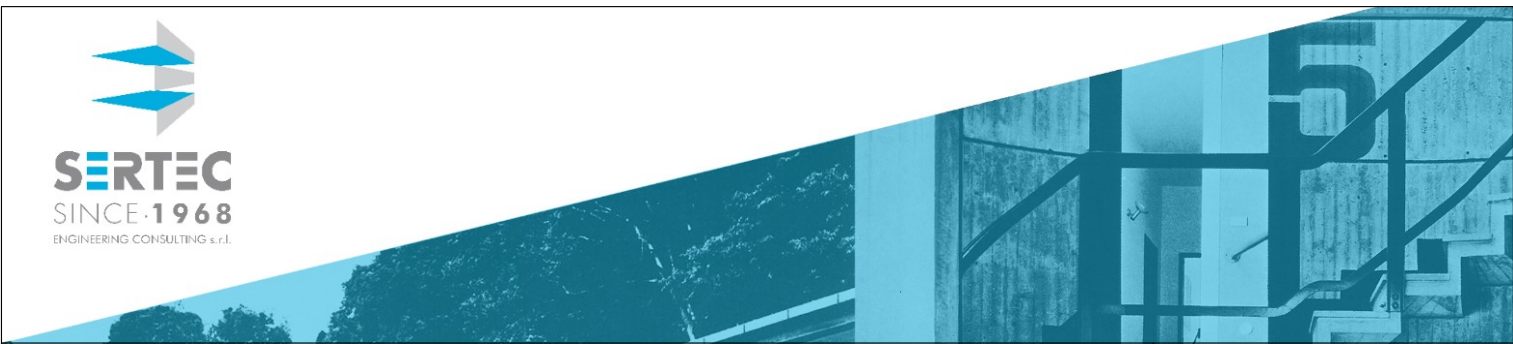

COMMITTENTE:

COMUNE DI USSEGLIO

OGGETTO:

INTERVENTI DI MOVIMENTAZIONE/DISALVEO DI MATERIALE LITOIDE A MONTE E A VALLE DEL PONTE SULLA S.P. 32 SUL RIO VENAUS

LOCALITÀ DELL'INTERVENTO:

COMUNE DI USSEGLIO

FASE PROGETTUALE:

PROGETTO ESECUTIVO

ARCHIVIO:

6576	661	GEN	03	ESE	01
------	-----	-----	----	-----	----

TITOLO ELABORATO:

PLANIMETRIA CATASTALE

CODICE AREA:

GEN

N° ELABORATO:

03

SCALA:

1:1000

DATA:

Loranzè, Giugno 2026


CONTROLLO QUALITA' ELABORATI			REDATTO	VERIFICATO	RIESAMINATO	APPROVATO	REV	DATA	NOTE
CODICE	AMBITO PROGETTUALE	RESPONSABILE D'AREA	RESP. AREA	COORDINATORE	RESP. PROG.				EMISSIONE
ARC	ARCHITETTURA ED EDILIZIA	Arch. M. DI PERNA	.	.	.	.	1	06/2026	.
GEO	AMBIENTE E TERRITORIO	Geol. P. CAMBULI	.	.	.	.	2	.	.
DLS	DIREZIONE LAVORI E SICUREZZA	Ing. C. PACE	.	.	.	.	3	.	.
ENE	ENERGETICA	Ing. A. BREGOLIN	.	.	.	.	4	.	.
IDR	IDRAULICA	Ing. G. BERTOLA	F.C.	G.B.	.	.	5	.	.
IEL	IMPIANTI ELETTRICI E SPECIALI	Dott. Ing. E. MERCADO	.	.	G.B.	G.N.	6	.	.
TFM	IMPIANTI TERMOFLUIDOMECCANICI	Ing. A. BREGOLIN	.	.	.	.	7	.	.
INF	INFRASTRUTTURE	Ing. A. VACCARONE	.	.	.	.	8	.	.
STR	STRUTTURE	Ing. D. KOETTING	.	.	.	.	9	.	.
VVF	PREVENZIONE INCENDI	Ing. K. ALDBAISSY	.	.	.	.	10	.	.
EXT	COLLABORATORI ESTERNI	.	.	.	.	.	11	.	.



Strada Provinciale 222, n°31
10010 Loranzè (TO)
TEL. 0125.1970499

e-mail:
info.sertec@sertec-engineering.com
www.sertec-engineering.it

IL DIRETTORE TECNICO:
Ph.D. Ing. Gianluca ODETTO

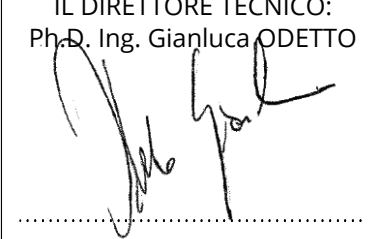

PROGETTISTA:


Ing. Gianluca NOASCONO
N° 8292 Y ALBO INGEGNERI
PROVINCIA DI TORINO

TIMBRO:



ALTRA FIGURA:

TIMBRO:

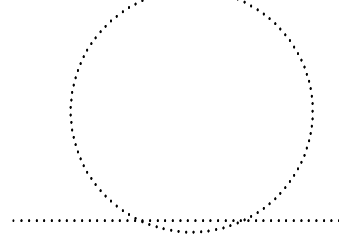

Azienda con sistema qualità certificato ISO 9001

