

N.B.1:PER LA POSIZIONE DELLE SEZIONI GUARDARE  
"TAV.05\_PLANIMETRIA\_DI\_PROGETTO"


N.B.2:IL MATERIALE IN ESUBERO PROVENIENTE DAGLI SCAVI, PARI AL VOLUME DEI MASSI FORNITI IN OPERA E AL MATERIALE SPONDALE PROSPICIENTE ALL'OPERA IN ESUBERO RISPETTO ALLA RIPROFILATURA SPONDALE IN PROGETTO, PER LA REALIZZAZIONE DELLA SCOGLIERA VERRÀ ALLONTANATO DALL'ALVEO AD ONERE E CURA DELL'IMPRESA APPALTATRICE, ANCHE AL FINE DI NON OCCLUDERE LA SEZIONE IDRAULICA E NON DEPOSITARE MATERIALE FACILMENTE MOBILIZZABILE E TRASPORTABILE A VALLE, CON LE CONSEGUENTI PROBLEMATICHE DI SOVRALLUVIONAMENTO.

LEGENDA:

- Scogliera in massi posati a secco TIPO 1 Elevazione 3.00 m
- Scogliera in massi posati a secco TIPO 2 elevazione 2.00 m
- Scogliera in massi cementati TIPO 1 Elevazione 3.00 m
- Scavo del materiale in esubero da allontanare dall'alveo (vedi n.b.2)
- Scavo in progetto e successivo riempimento con materiale proveniente dagli scavi
- Rinterro con materiale proveniente dagli scavi


SEZIONE A-A

scala 1:100

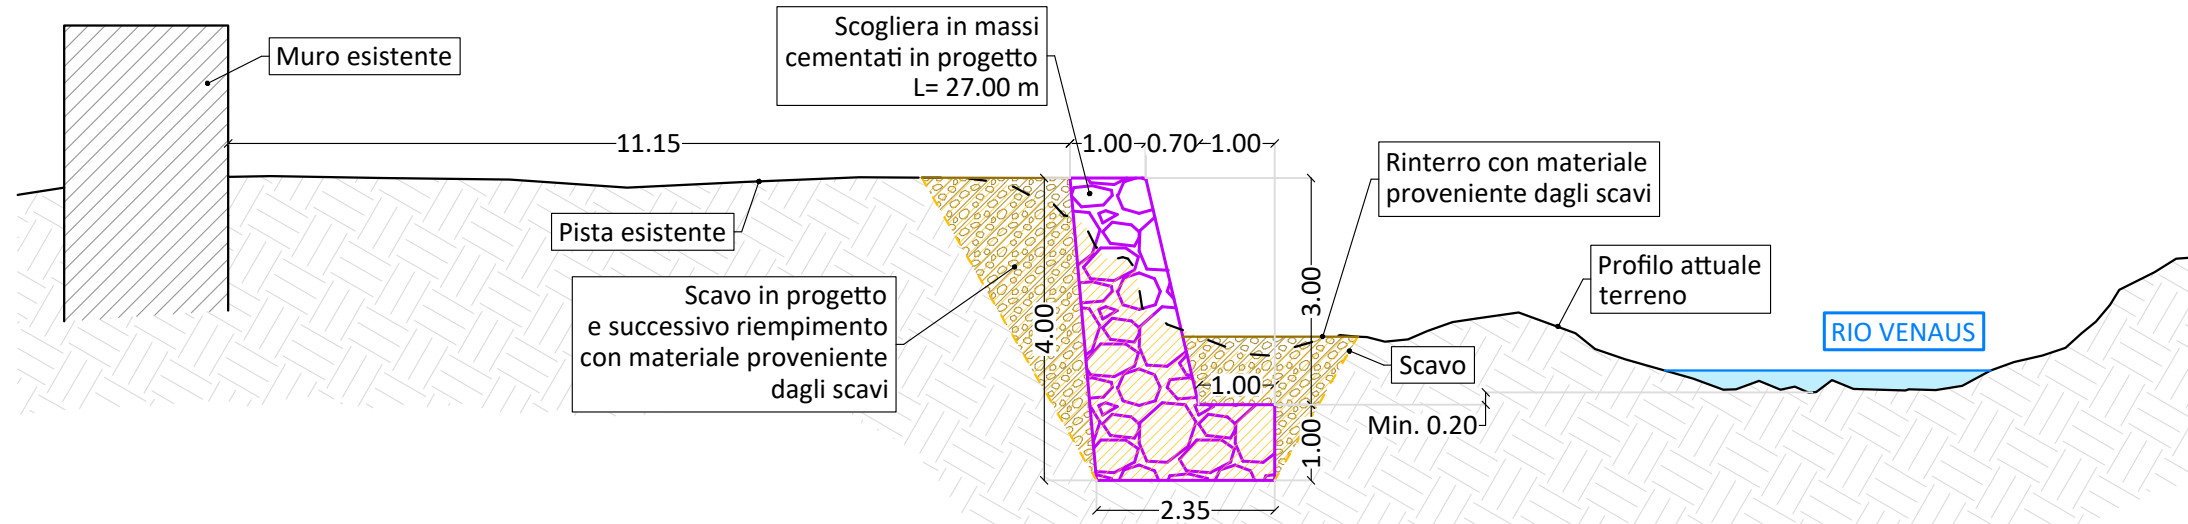


SEZIONE B-B

scala 1:100

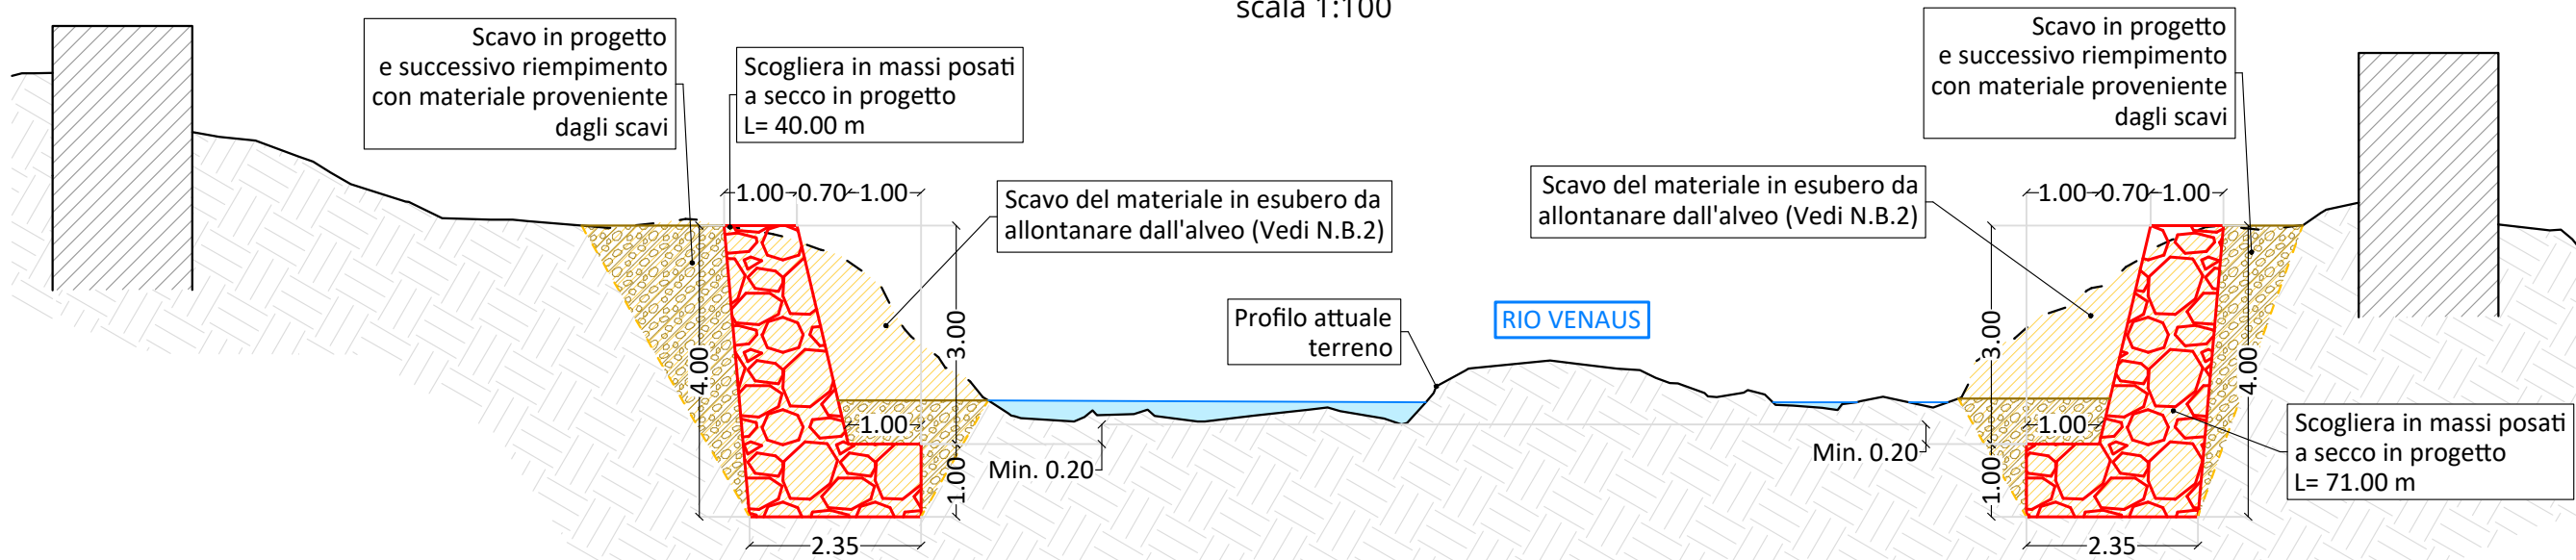

SEZIONE C-C

scala 1:100

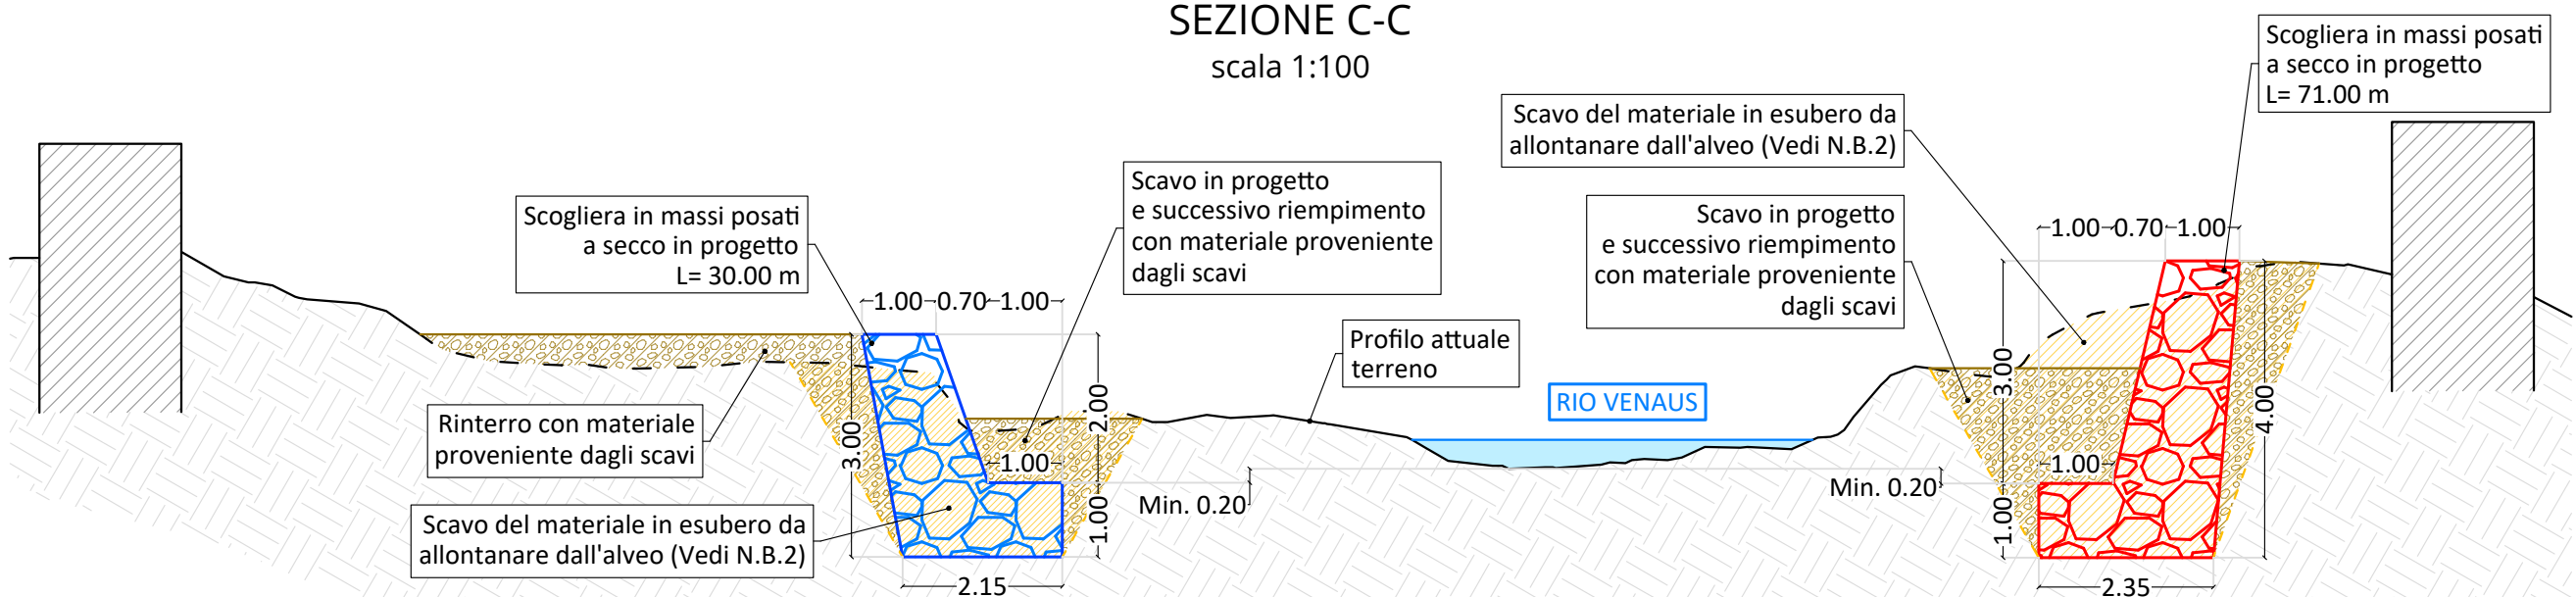

COMMITTENTE:

COMUNE DI USSEGLIO

OGGETTO:

INTERVENTI DI MOVIMENTAZIONE/DISALVEO DI  
MATERIALE LITOIDE A MONTE E A VALLE DEL PONTE  
SULLA S.P. 32 SUL RIO VENAUS

LOCALITÀ DELL'INTERVENTO:

COMUNE DI USSEGLIO

FASE PROGETTUALE:

PROGETTO ESECUTIVO

ARCHIVIO:

6576

661

GEN

06

ESE

01

TITOLO ELABORATO:

SEZIONI DI PROGETTO

CODICE AREA:

GEN

N° ELABORATO:

06

SCALA:

1:100

DATA:

Loranzè,  
Giugno 2026

| CONTROLLO QUALITA' ELABORATI |                               |                       |      | REDATTO    | VERIFICATO   | RIESAMINATO | APPROVATO | REV | DATA    | NOTE      |
|------------------------------|-------------------------------|-----------------------|------|------------|--------------|-------------|-----------|-----|---------|-----------|
| CODICE                       | AMBITO PROGETTUALE            | RESPONSABILE D'AREA   |      | RESP. AREA | COORDINATORE | RESP. PROG. |           | 0   | 06/2026 | EMISSIONE |
| ARC                          | ARCHITETTURA ED EDILIZIA      | Arch. M. DI PERNA     | -    | -          | G.B.         | G.N.        |           | 1   | -       | -         |
| GEO                          | AMBIENTE E TERRITORIO         | Geol. P. CAMBULI      | -    | -          |              |             |           | 2   | -       | -         |
| DLS                          | DIREZIONE LAVORI E SICUREZZA  | Ing. C. PACE          | -    | -          |              |             |           | 3   | -       | -         |
| ENE                          | ENERGETICA                    | Ing. A. BREGOLIN      | -    | -          |              |             |           | 4   | -       | -         |
| IDR                          | IDRAULICA                     | Ing. G. BERTOLA       | F.C. | G.B.       |              |             |           | 5   | -       | -         |
| IEL                          | IMPIANTI ELETTRICI E SPECIALI | Dott. Ing. E. MERCADO | -    | -          |              |             |           | 6   | -       | -         |
| TFM                          | IMPIANTI TERMOFLUIDOMECCANICI | Ing. A. BREGOLIN      | -    | -          |              |             |           | 7   | -       | -         |
| INF                          | INFRASTRUTTURE                | Ing. A. VACCARONE     | -    | -          |              |             |           | 8   | -       | -         |
| STR                          | STRUTTURE                     | Ing. D. KOETTING      | -    | -          |              |             |           | 9   | -       | -         |
| VVF                          | PREVENZIONE INCENDI           | Ing. K. ALDBAISSY     | -    | -          |              |             |           | 10  | -       | -         |
| EXT                          | COLLABORATORI ESTERNI         | -                     | -    | -          |              |             |           | 11  | -       | -         |



Strada Provinciale 222, n°31  
10010 Loranzè (TO)  
TEL. 0125.1970499

e-mail:  
info.sertec@sertec-engineering.com  
www.sertec-engineering.it

IL DIRETTORE TECNICO:  
Ph.D. Ing. Gianluca ODETTO

PROGETTISTA:


Ing. Gianluca NOASCONO  
N° 8292 Y ALBO INGEGNERI  
PROVINCIA DI TORINO

TIMBRO:



ALTRA FIGURA:

TIMBRO:

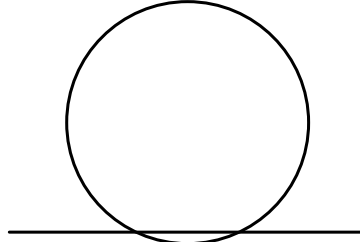

Azienda con sistema  
qualità certificato ISO 9001

