



PLANIMETRIA DI CANTIERE
scala 1:1000

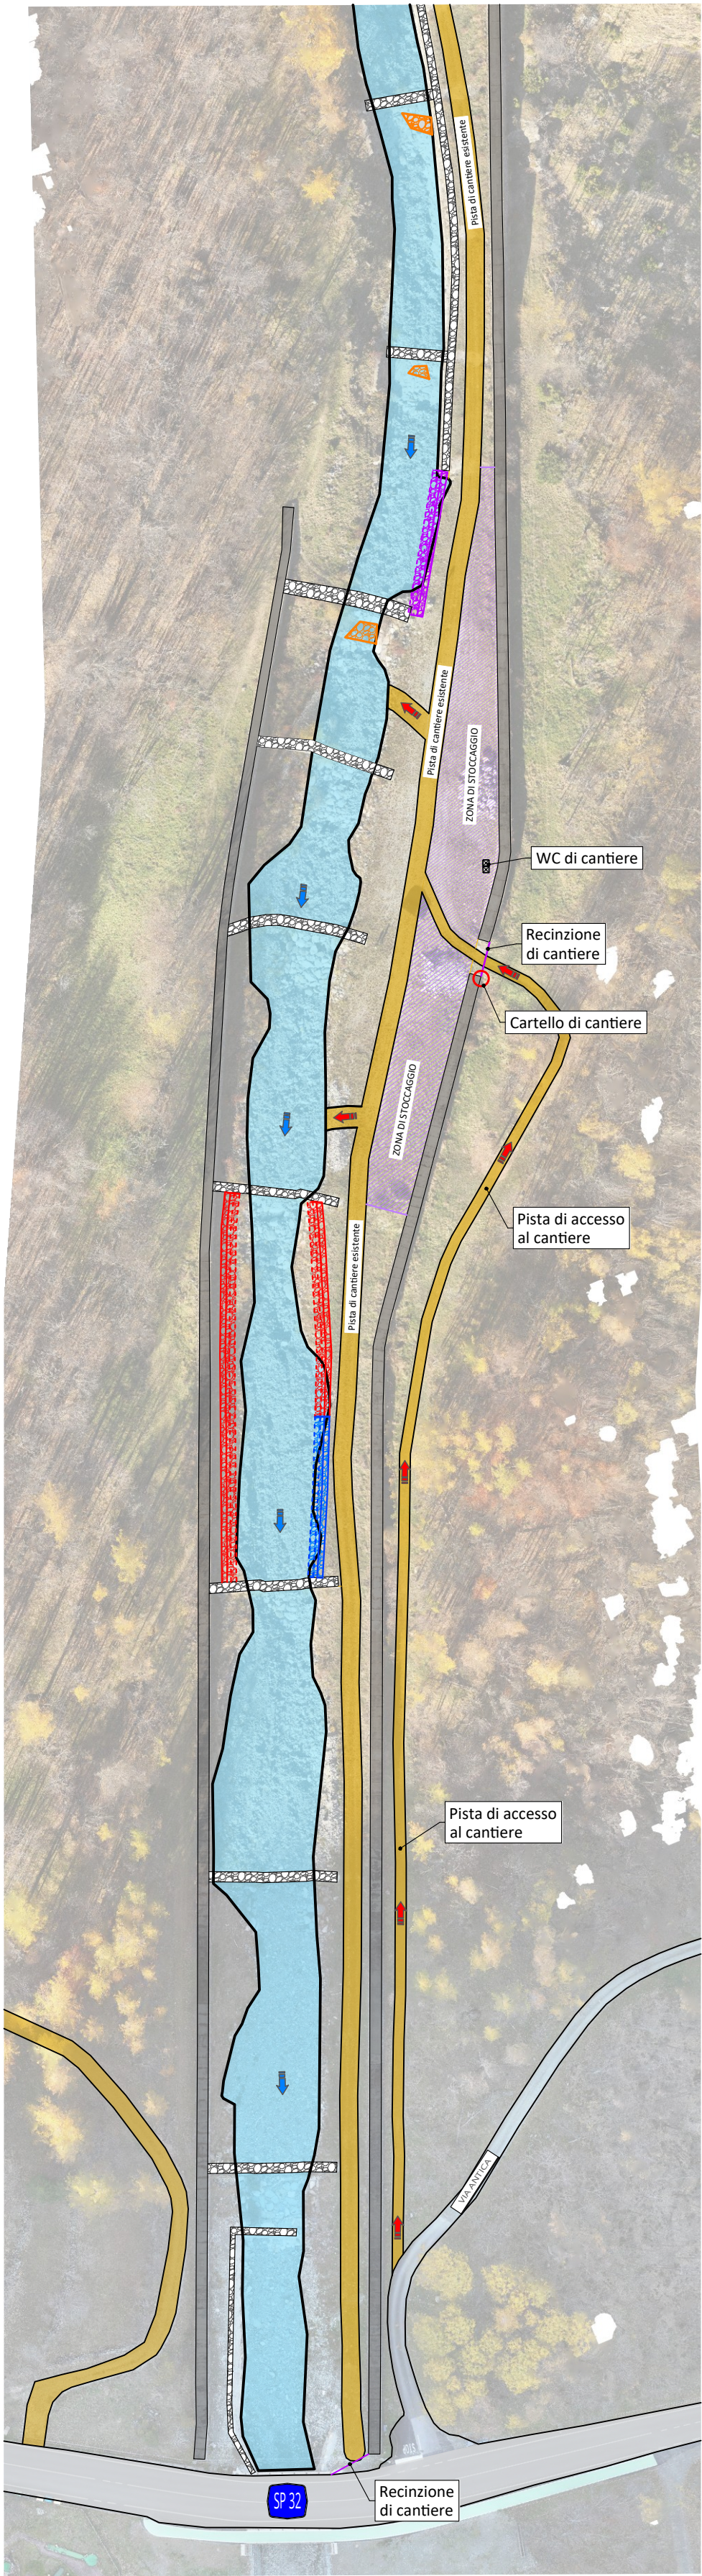

N.B.: LA PISTA ESISTENTE RILEVATA VERRA' UTILIZZATA COME PISTA DI CANTIERE.

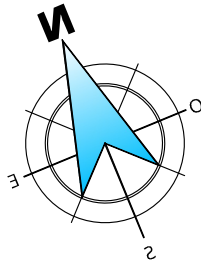

Cartellone dei lavori

Lavori di		
Ordinanza		
Impresa		
Inizio		Fine
Recapito		
Telefono		

LEGENDA:

	PISTA DI CANTIERE ESISTENTE		ZONA DI STOCCAGGIO
	ALVEO RILEVATO		BRIGLIE/SCOGLIERE RILEVATE
	WC DI CANTIERE		RECINZIONE DI CANTIERE
	CARTELLINO DI CANTIERE		MURI ESISTENTI RILEVATI

COMMITTENTE: COMUNE DI USSEGLIO		CODICE AREA: GEN	
OGGETTO: INTERVENTI DI MOVIMENTAZIONE/DISALVEO DI MATERIALE LITOIDE A MONTE E A VALLE DEL PONTE SULLA S.P. 32 SUL RIO VENAUS		N° ELABORATO: 07	
LOCALITÀ DELL'INTERVENTO: COMUNE DI USSEGLIO		SCALA: 1:1000	
FASE PROGETTUALE: PROGETTO ESECUTIVO		DATA: Loranzè, Giugno 2026	
ARCHIVIO: <table><tr><td>6576</td><td>661</td><td>GEN</td><td>07</td><td>ESE</td><td>00</td></tr></table>		6576	661	GEN	07	ESE	00	
6576	661	GEN	07	ESE	00	
TITOLO ELABORATO: PLANIMETRIA DI CANTIERE	
<table><tr><th colspan="4">CONTROLLO QUALITA' ELABORATI</th><th>REDATTO</th><th>VERIFICATO</th><th>RIESAMINATO</th><th>APPROVATO</th><th>REV</th><th>DATA</th><th>NOTE</th></tr><tr><th>CODICE</th><th>AMBITO PROGETTUALE</th><th colspan="2">RESPONSABILE D'AREA</th><th>RESP. AREA</th><th>COORDINATORE</th><th>RESP. PROG.</th><th></th><th></th><th></th><th></th><th></th></tr><tr><td>ARC</td><td>ARCHITETTURA ED EDILIZIA</td><td colspan="2">Arch. M. DI PERNA</td><td>-</td><td>-</td><td>-</td><td>-</td><td>0</td><td>06/2026</td><td>EMISSIONE</td></tr><tr><td>GEO</td><td>AMBIENTE E TERRITORIO</td><td colspan="2">Geol. P. CAMBULI</td><td>-</td><td>-</td><td>-</td><td>-</td><td>1</td><td>-</td><td>-</td></tr><tr><td>DLS</td><td>DIREZIONE LAVORI E SICUREZZA</td><td colspan="2">Ing. C. PACE</td><td>-</td><td>-</td><td>-</td><td>-</td><td>2</td><td>-</td><td>-</td></tr><tr><td>ENE</td><td>ENERGETICA</td><td colspan="2">Ing. A. BREGOLIN</td><td>-</td><td>-</td><td>-</td><td>-</td><td>3</td><td>-</td><td>-</td></tr><tr><td>IDR</td><td>IDRAULICA</td><td colspan="2">Ing. G. BERTOLA</td><td>F.C.</td><td>G.B.</td><td>-</td><td>-</td><td>4</td><td>-</td><td>-</td></tr><tr><td>IEL</td><td>IMPIANTI ELETTRICI E SPECIALI</td><td colspan="2">Dott. Ing. E. MERCADO</td><td>-</td><td>-</td><td>-</td><td>-</td><td>5</td><td>-</td><td>-</td></tr><tr><td>TFM</td><td>IMPIANTI TERMOFLUIDOMECCANICI</td><td colspan="2">Ing. A. BREGOLIN</td><td>-</td><td>-</td><td>-</td><td>-</td><td>6</td><td>-</td><td>-</td></tr><tr><td>INF</td><td>INFRASTRUTTURE</td><td colspan="2">Ing. A. VACCARONE</td><td>-</td><td>-</td><td>-</td><td>-</td><td>7</td><td>-</td><td>-</td></tr><tr><td>STR</td><td>STRUTTURE</td><td colspan="2">Ing. D. KOETTING</td><td>-</td><td>-</td><td>-</td><td>-</td><td>8</td><td>-</td><td>-</td></tr><tr><td>VVF</td><td>PREVENZIONE INCENDI</td><td colspan="2">Ing. K. ALDBAISSY</td><td>-</td><td>-</td><td>-</td><td>-</td><td>9</td><td>-</td><td>-</td></tr><tr><td>EXT</td><td>COLLABORATORI ESTERNI</td><td colspan="2">-</td><td>-</td><td>-</td><td>-</td><td>-</td><td>10</td><td>-</td><td>-</td></tr><tr><td></td><td></td><td colspan="2"></td><td>-</td><td>-</td><td>-</td><td>-</td><td>11</td><td>-</td><td>-</td></tr></table>				CONTROLLO QUALITA' ELABORATI				REDATTO	VERIFICATO	RIESAMINATO	APPROVATO	REV	DATA	NOTE	CODICE	AMBITO PROGETTUALE	RESPONSABILE D'AREA		RESP. AREA	COORDINATORE	RESP. PROG.						ARC	ARCHITETTURA ED EDILIZIA	Arch. M. DI PERNA		-	-	-	-	0	06/2026	EMISSIONE	GEO	AMBIENTE E TERRITORIO	Geol. P. CAMBULI		-	-	-	-	1	-	-	DLS	DIREZIONE LAVORI E SICUREZZA	Ing. C. PACE		-	-	-	-	2	-	-	ENE	ENERGETICA	Ing. A. BREGOLIN		-	-	-	-	3	-	-	IDR	IDRAULICA	Ing. G. BERTOLA		F.C.	G.B.	-	-	4	-	-	IEL	IMPIANTI ELETTRICI E SPECIALI	Dott. Ing. E. MERCADO		-	-	-	-	5	-	-	TFM	IMPIANTI TERMOFLUIDOMECCANICI	Ing. A. BREGOLIN		-	-	-	-	6	-	-	INF	INFRASTRUTTURE	Ing. A. VACCARONE		-	-	-	-	7	-	-	STR	STRUTTURE	Ing. D. KOETTING		-	-	-	-	8	-	-	VVF	PREVENZIONE INCENDI	Ing. K. ALDBAISSY		-	-	-	-	9	-	-	EXT	COLLABORATORI ESTERNI	-		-	-	-	-	10	-	-					-	-	-	-	11	-	-
CONTROLLO QUALITA' ELABORATI				REDATTO	VERIFICATO	RIESAMINATO	APPROVATO	REV	DATA	NOTE	
CODICE	AMBITO PROGETTUALE	RESPONSABILE D'AREA		RESP. AREA	COORDINATORE	RESP. PROG.	
ARC	ARCHITETTURA ED EDILIZIA	Arch. M. DI PERNA		-	-	-	-	0	06/2026	EMISSIONE	
GEO	AMBIENTE E TERRITORIO	Geol. P. CAMBULI		-	-	-	-	1	-	-	
DLS	DIREZIONE LAVORI E SICUREZZA	Ing. C. PACE		-	-	-	-	2	-	-	
ENE	ENERGETICA	Ing. A. BREGOLIN		-	-	-	-	3	-	-	
IDR	IDRAULICA	Ing. G. BERTOLA		F.C.	G.B.	-	-	4	-	-	
IEL	IMPIANTI ELETTRICI E SPECIALI	Dott. Ing. E. MERCADO		-	-	-	-	5	-	-	
TFM	IMPIANTI TERMOFLUIDOMECCANICI	Ing. A. BREGOLIN		-	-	-	-	6	-	-	
INF	INFRASTRUTTURE	Ing. A. VACCARONE		-	-	-	-	7	-	-	
STR	STRUTTURE	Ing. D. KOETTING		-	-	-	-	8	-	-	
VVF	PREVENZIONE INCENDI	Ing. K. ALDBAISSY		-	-	-	-	9	-	-	
EXT	COLLABORATORI ESTERNI	-		-	-	-	-	10	-	-	
				-	-	-	-	11	-	-	
 Strada Provinciale 222, n°31 10010 Loranzè (TO) TEL. 0125.1970499 e-mail: info.sertec@sertec-engineering.com www.sertec-engineering.it IL DIRETTORE TECNICO: Ph.D. Ing. Gianluca ODETTO		PROGETTISTA: Ing. Gianluca NOASCONO N° 8292 Y ALBO INGEGNERI PROVINCIA DI TORINO TIMBRO: 		ALTRA FIGURA: TIMBRO: 		Azienda con sistema qualità certificato ISO 9001 	