



INDIVIDUAZIONE AREE D'INTERVENTO SU BDTRE -SEZIONE: 133150
scala 1:5 000

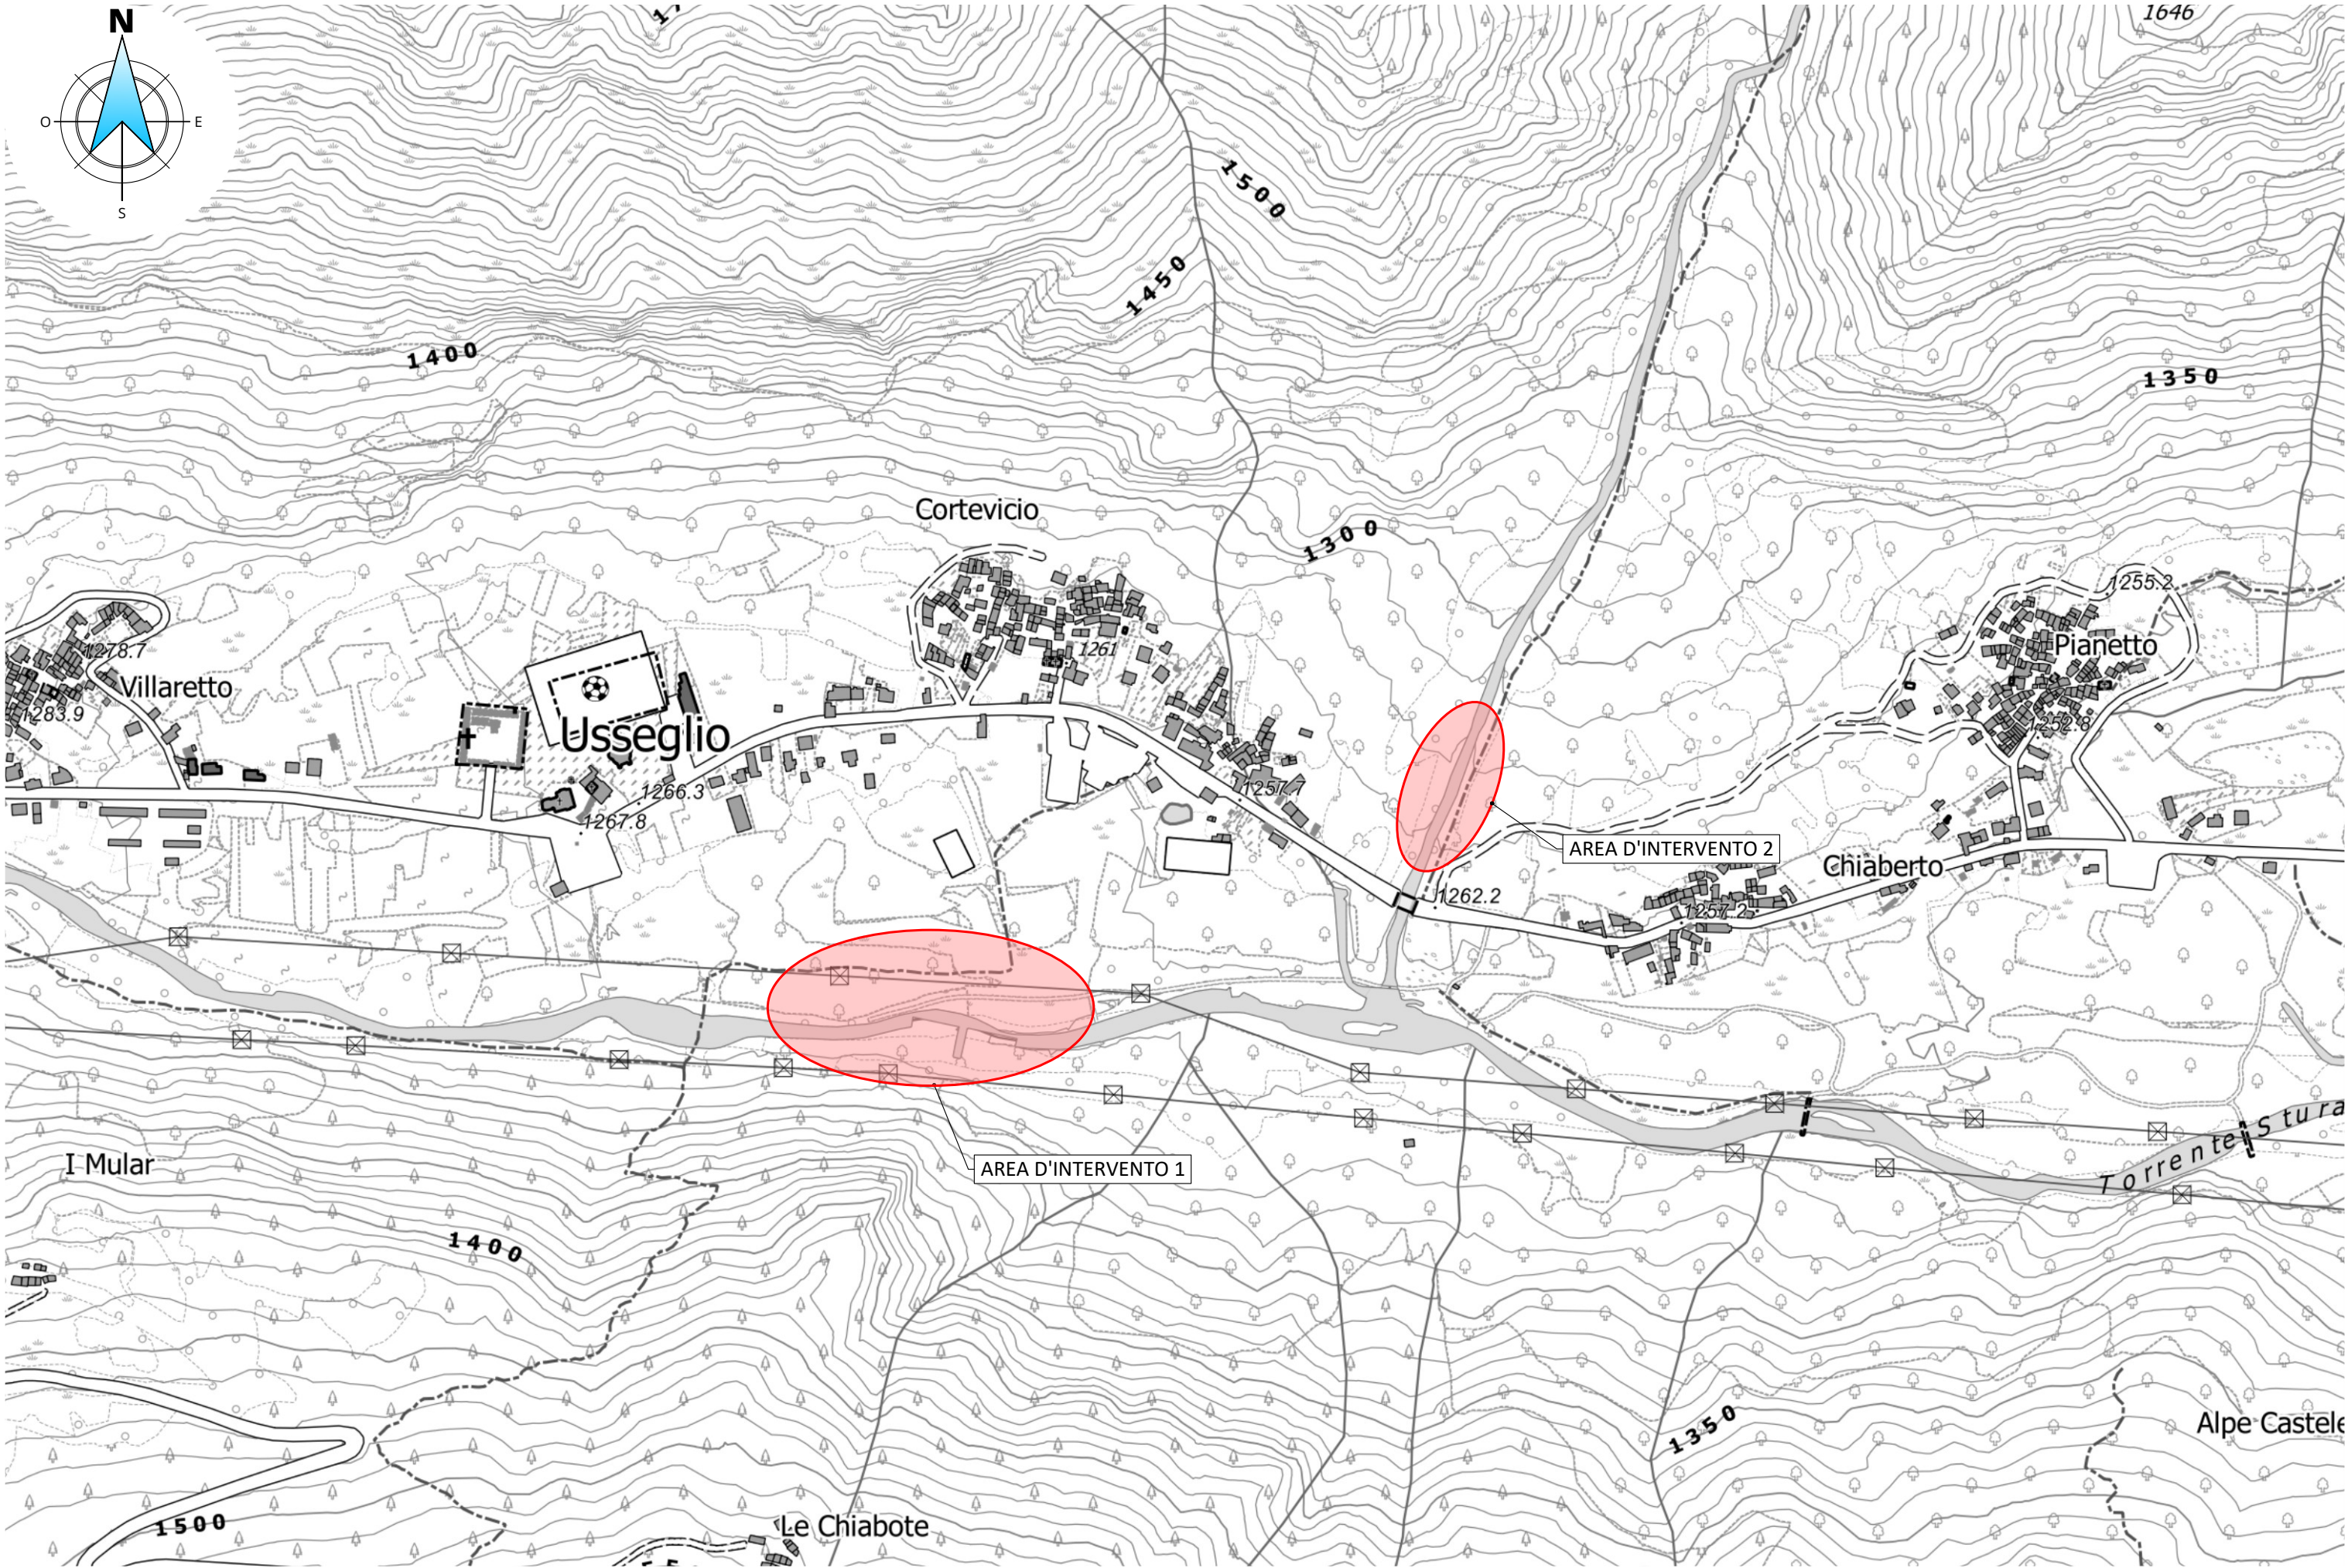

INDIVIDUAZIONE AREE D'INTERVENTO SU BDTRE -SEZIONE: 133150
scala 1:10 000

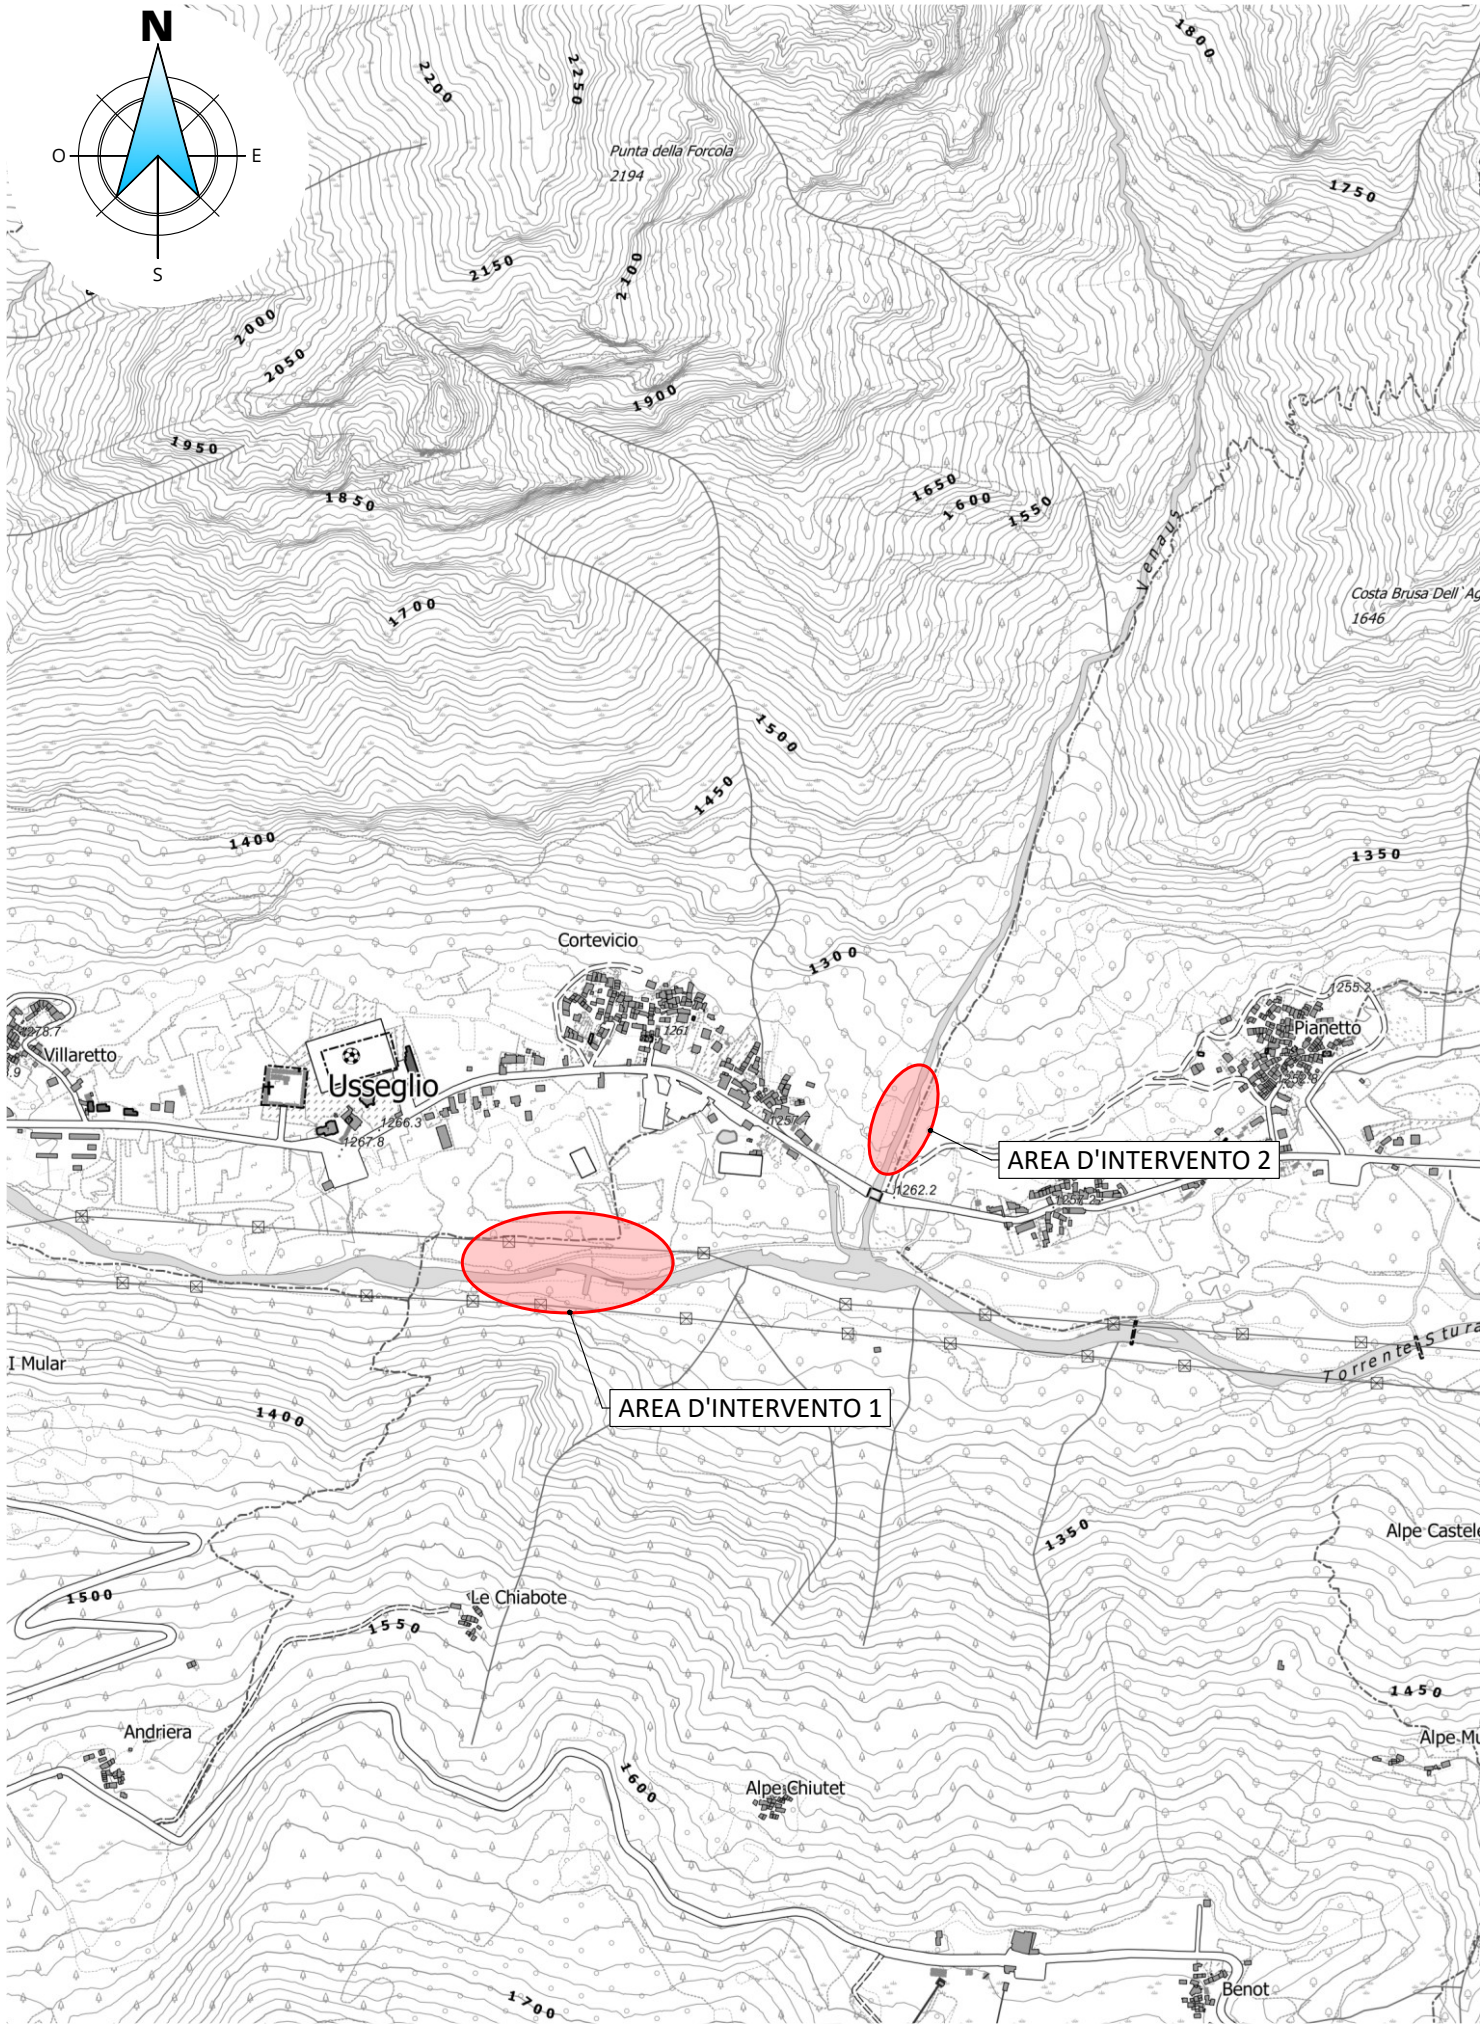

COMMITTENTE:



REGIONE
PIEMONTE



COMUNE DI USSEGLIO



TORINO
METROPOLI

OGGETTO:

MOVIMENTAZIONE DI MATERIALE LITOIDE E REALIZZAZIONE TRATTI DI SCOGLIERA TRA I PONTI RAMASSERE E CIAMBERLIN, LUNGO IL TORRENTE STURA, IN COMUNE DI USSEGLIO" e "REALIZZAZIONE DI DIFESE SPONDALI SUL RIO VENAUS A MONTE DEL PONTE SULLA SP 32 IN COMUNE DI USSEGLIO

LOCALITÀ DELL'INTERVENTO:

COMUNE DI USSEGLIO

FASE PROGETTUALE:

PROGETTO ESECUTIVO

7	.	.	.	.	.
6	.	.	.	.	.
5	.	.	.	.	.
4	.	.	.	.	.
3	.	.	.	.	.
2	.	.	.	.	.
1	.	.	.	.	.
0	06/2026	PROGETTO ESECUTIVO	F.C.	G.B.	G.N.
REVISIONE	DATA	DESCRIZIONE	REDATTO	VERIFICATO	RIESAMINATO

TITOLO:

COROGRAFIA

ARCHIVIO:

6576

FILE N°:

TAV.01_COROGRAFIA

DATA:

Loranzè,
Giugno 2026

TAVOLA N°

01

SCALA:

Varie

Sede legale

Via Barengo n.13, 10081
Castellamonte (To)
TEL. +39 348 7227848
e-mail: info.noascono@pec.it
P.IVA 08172840012

Sede operativa

Strada Provinciale 222, n.31
10010 Loranzè (To)
TEL. 0125.561001 - 0125.564807
FAX 0125.564014
e-mail: gianluca.noascono@ilquadrifoglio.to.it

PROGETTISTA:

Dott. Ing. Gianluca NOASCONO
N° 8292 Y ALBO INGEGNERI
PROVINCIA DI TORINO

ALTRA FIGURA:

TIMBRO:



ALTRA FIGURA:

TIMBRO:

