




PLANIMETRIA DI PROGETTO SU ORTOFOTO
scala 1:1000

INGRANDIMENTO PLANIMETRIA DI PROGETTO - INTERVENTO 2
scala 1:500

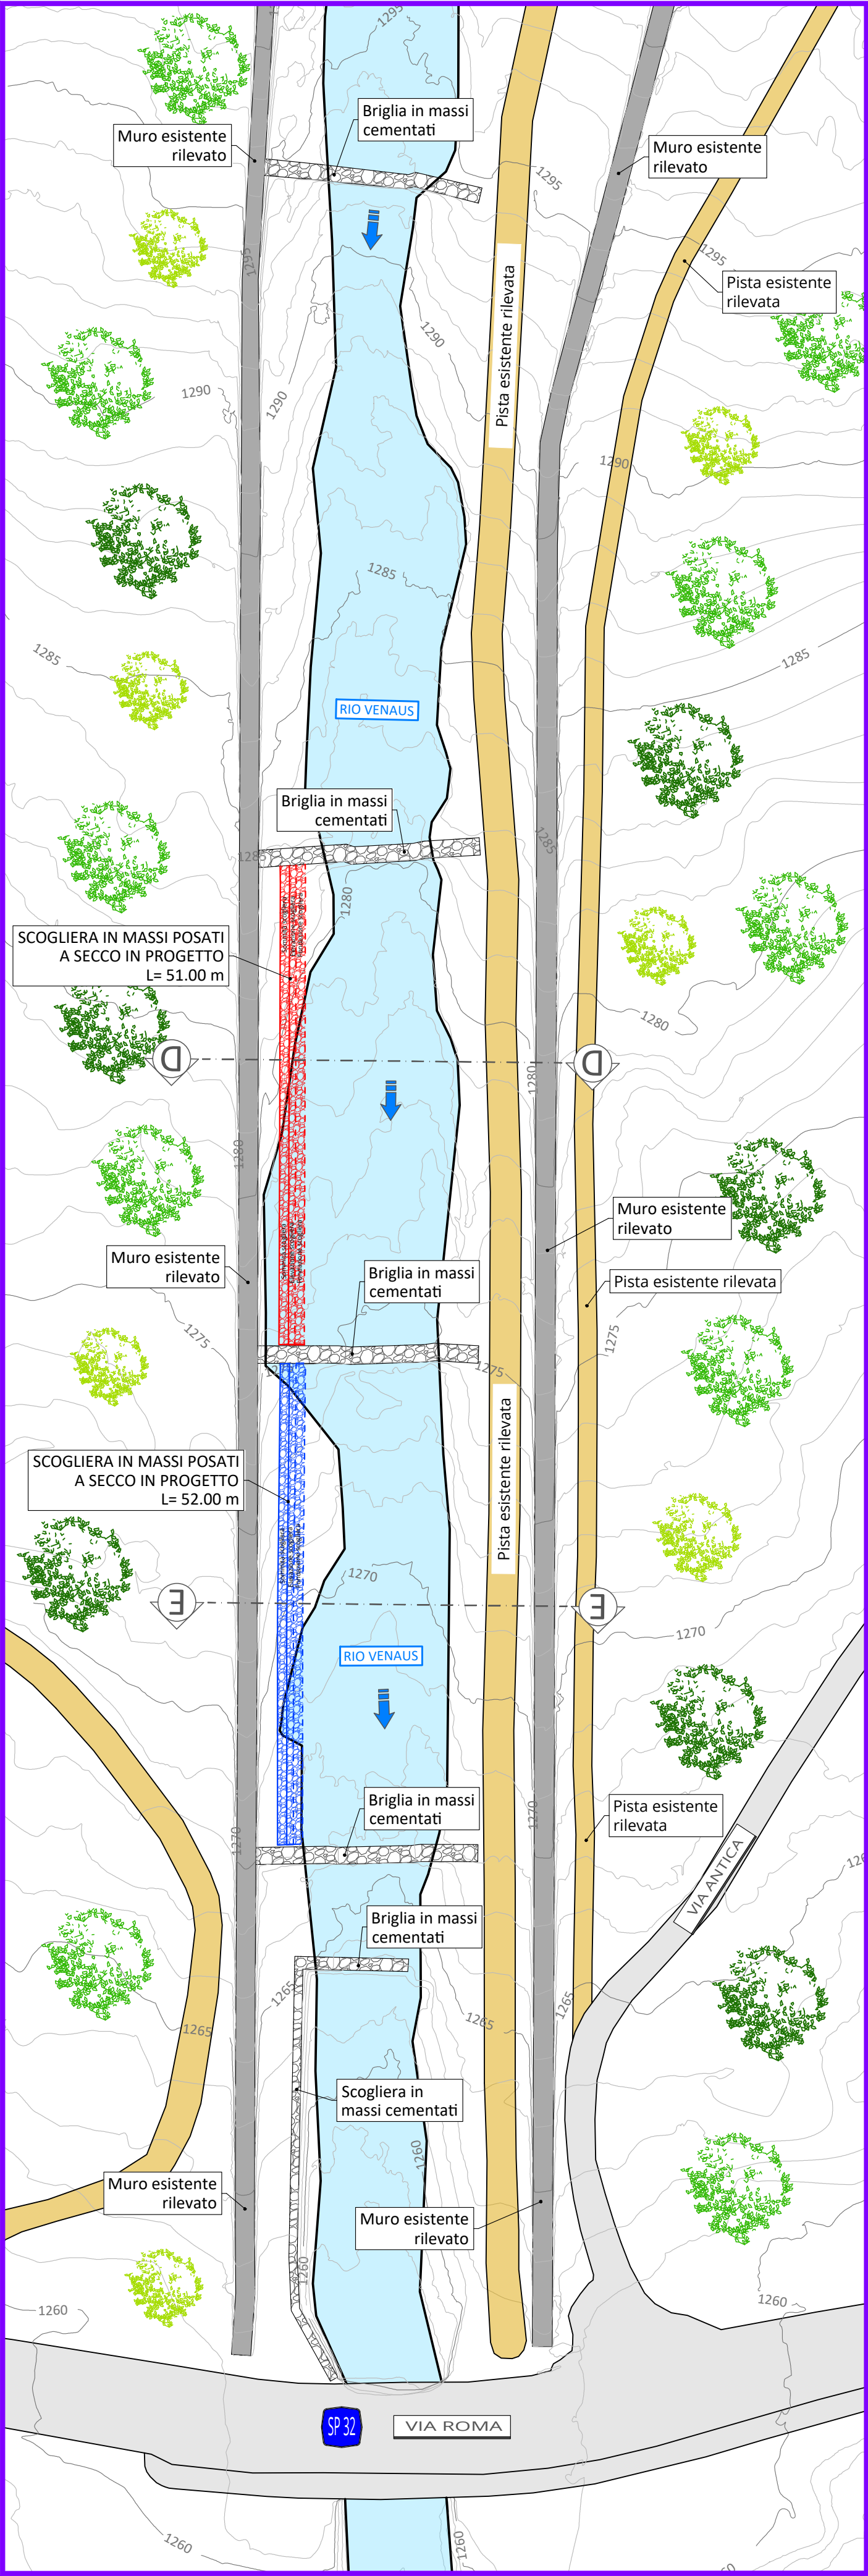

N.B.1:POICHÈ IL CORPO IDRICO NEL TRATTO OGGETTO DEI LAVORI MANIFESTA UN CARATTERE IDROLOGICO TEMPORANEO CON PROLUNGATI PERIODI DI ASSENZA TOTALE DI DEFLUSSI NON È PRESENTE ALCUNA SPECIE DI FAUNA ITTICA. NON RISULTA QUINDI NECESSARIO PROVVEDERE AD ALCUN TIPO DI ADEMPIMENTO AD ESSA CONNESSO.

N.B.2:I MASSI COSTITUENTI L'OSSATURA PORTANTE DELLE SCOGLIERE DOVRANNO ESSERE POSIZIONATI IN MODO DA OFFRIRE RECIPROCAMENTE GARANZIE DI STABILITÀ; DOVRANNO PROVENIRE DA CAVA ED ESSERE A SPACCO, CON STRUTTURA COMPATTA, NON GELIVA NÈ LAMELLARE; DOVRANNO AVERE DIAMETRO MINIMO 1.00 m.

N.B.3:IL MATERIALE IN ESUBERO PROVENIENTE DAGLI SCAVI, PARI AL VOLUME DEI MASSI FORNITI IN OPERA E AL MATERIALE SPONDALE PROSPICIENTE ALL'OPERA IN ESUBERO RISPETTO ALLA RIPROFILATURA SPONDALE IN PROGETTO, PER LA REALIZZAZIONE DELLA SCOGLIERA VERRÀ ALLONTANATO DALL'ALVEO AD ONERE E CURA DELL'IMPRESA APPALTRICE, ANCHE AL FINE DI NON OCCLUDERE LA SEZIONE IDRAULICA E NON DEPOSITARE MATERIALE FACILMENTE MOBILIZZABILE E TRASPORTABILE A VALLE, CON LE CONSEGUENTI PROBLEMATICHE DI SOVRALLUVIONAMENTO.

LEGENDA:

	PISTA ESISTENTE RILEVATA		STRADA BITUMATA RILEVATA
	ALVEO RILEVATO		BRIGLIE/SCOGLIERE RILEVATE
	MURI ESISTENTI RILEVATI		FLUSSO DEL RIO
	SCOGLIERA IN PROGETTO TIPO 1 ELEVAZIONE 3.00 m		SCOGLIERA IN PROGETTO TIPO 2 ELEVAZIONE 2.00 m

COMMITTENTE:	
		REGIONE PIEMONTE		COMUNE DI USSEGLIO	
OGGETTO:		MOVIMENTAZIONE DI MATERIALE LITOIDE E REALIZZAZIONE TRATTI DI SCOGLIERA TRA I PONTI RAMASSERE E CIAMBERLIN, LUNGO IL TORRENTE STURA, IN COMUNE DI USSEGLIO" e "REALIZZAZIONE DI DIFESE SPONDALE SUL RIO VENAUS A MONTE DEL PONTE SULLA SP 32 IN COMUNE DI USSEGLIO	
LOCALITÀ DELL'INTERVENTO:		COMUNE DI USSEGLIO	
FASE PROGETTUALE:		PROGETTO ESECUTIVO	
		<table><tbody><tr><td>7</td><td>-</td><td>-</td><td>-</td><td>-</td><td>-</td></tr><tr><td>6</td><td>-</td><td>-</td><td>-</td><td>-</td><td>-</td></tr><tr><td>5</td><td>-</td><td>-</td><td>-</td><td>-</td><td>-</td></tr><tr><td>4</td><td>-</td><td>-</td><td>-</td><td>-</td><td>-</td></tr><tr><td>3</td><td>-</td><td>-</td><td>-</td><td>-</td><td>-</td></tr><tr><td>2</td><td>-</td><td>-</td><td>-</td><td>-</td><td>-</td></tr><tr><td>1</td><td>-</td><td>-</td><td>-</td><td>-</td><td>-</td></tr><tr><td>0</td><td>06/2026</td><td>PROGETTO ESECUTIVO</td><td>F.C.</td><td>G.B.</td><td>G.N.</td></tr><tr><td>REVISIONE</td><td>DATA</td><td>DESCRIZIONE</td><td>REDATTO</td><td>VERIFICATO</td><td>RIESAMINATO</td></tr></tbody></table>				7	-	-	-	-	-	6	-	-	-	-	-	5	-	-	-	-	-	4	-	-	-	-	-	3	-	-	-	-	-	2	-	-	-	-	-	1	-	-	-	-	-	0	06/2026	PROGETTO ESECUTIVO	F.C.	G.B.	G.N.	REVISIONE	DATA	DESCRIZIONE	REDATTO	VERIFICATO	RIESAMINATO
7	-	-	-	-	-	
6	-	-	-	-	-	
5	-	-	-	-	-	
4	-	-	-	-	-	
3	-	-	-	-	-	
2	-	-	-	-	-	
1	-	-	-	-	-	
0	06/2026	PROGETTO ESECUTIVO	F.C.	G.B.	G.N.	
REVISIONE	DATA	DESCRIZIONE	REDATTO	VERIFICATO	RIESAMINATO	
TITOLO:		PLANIMETRIA DI PROGETTO - INTERVENTO 2		ARCHIVIO: FILE N°: 6576	
				DATA: Loranze, Giugno 2026	
		STUDIO TECNICO Ing. GIANLUCA NOASCONO		TAVOLA N°: 5.2	
				SCALA: VARIE	
Sede legale Via Barengo n.13, 10081 Castellamonte (To) TEL. +39 348 7227848 e-mail: info.noascono@pec.it P.IVA 08172840012		PROGETTISTA: Dott. Ing. Gianluca NOASCONO N° 8292 Y ALBO INGEGNERI PROVINCIA DI TORINO		ALTRA FIGURA:	
Sede operativa Strada Provinciale 222, n.31 10010 Loranze (To) TEL. 0125.561001 - 0125.564807 FAX 0125.564014 e-mail: gianluca.noascono@liquadrifoglio.to.it		TIMBRO: 		TIMBRO: 	