




PROSPETTO (INTERVENTO 1)
scala 1:100

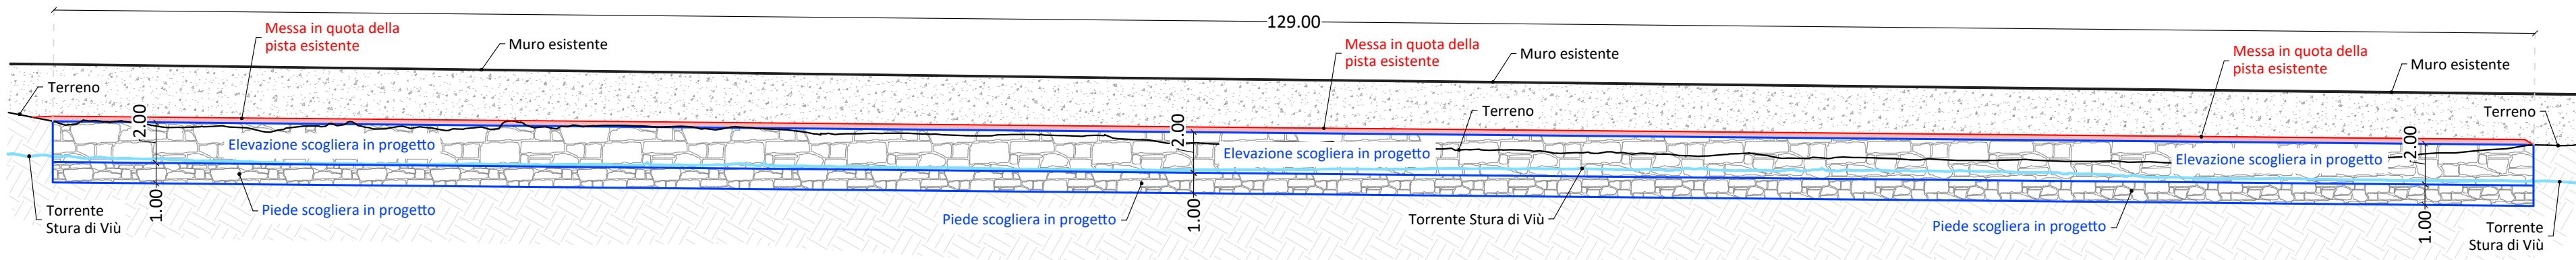


SEZIONE A-A (INTERVENTO 1)
scala 1:100

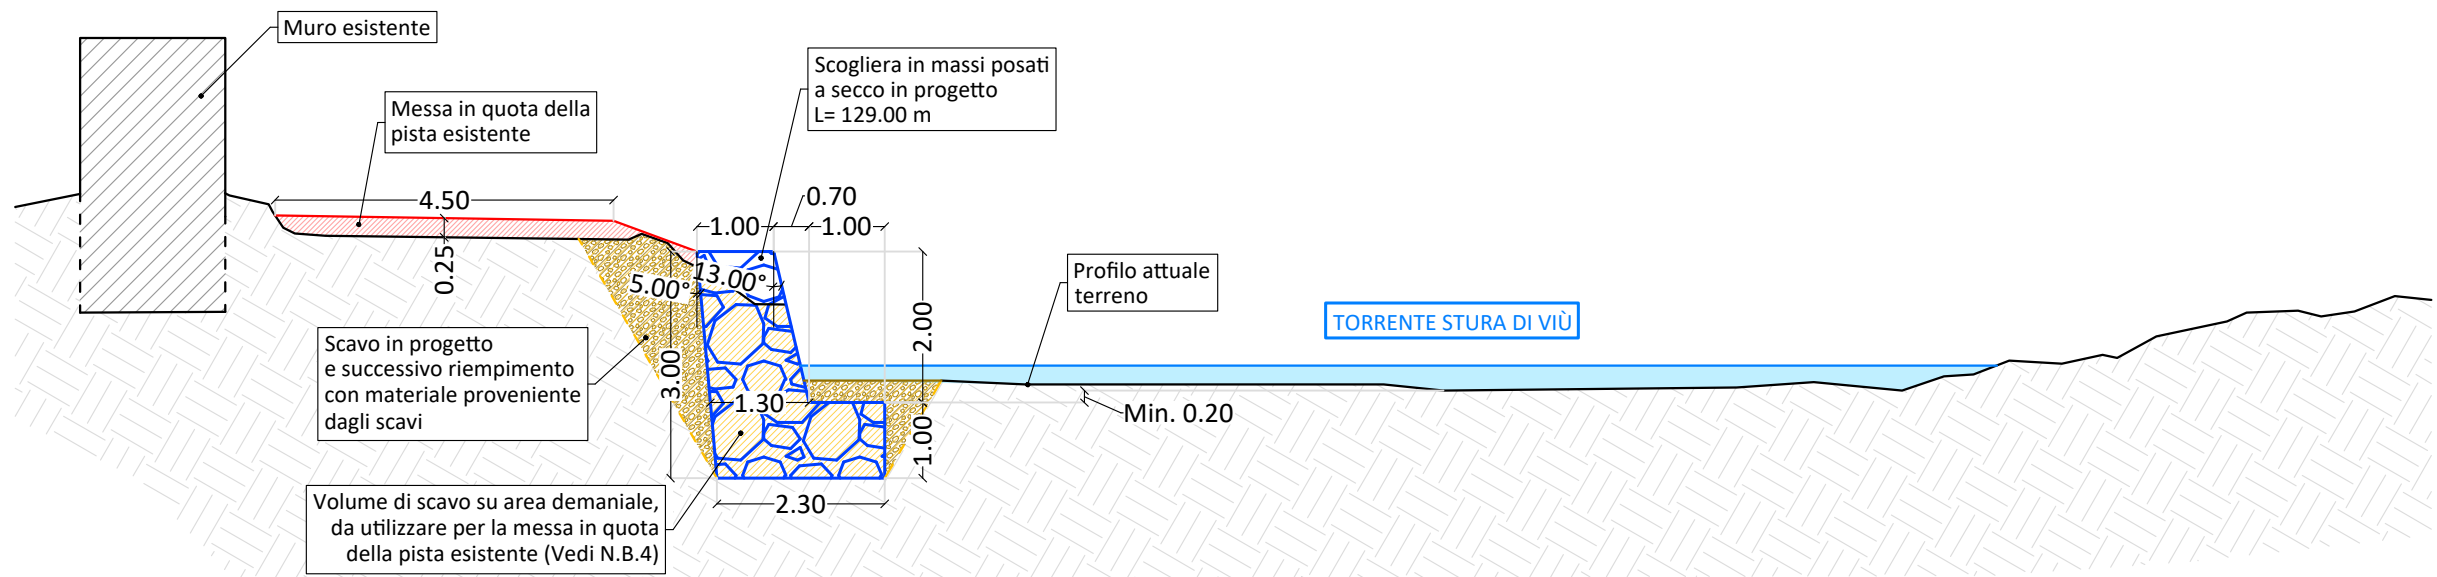


SEZIONE B-B (INTERVENTO 1)
scala 1:100

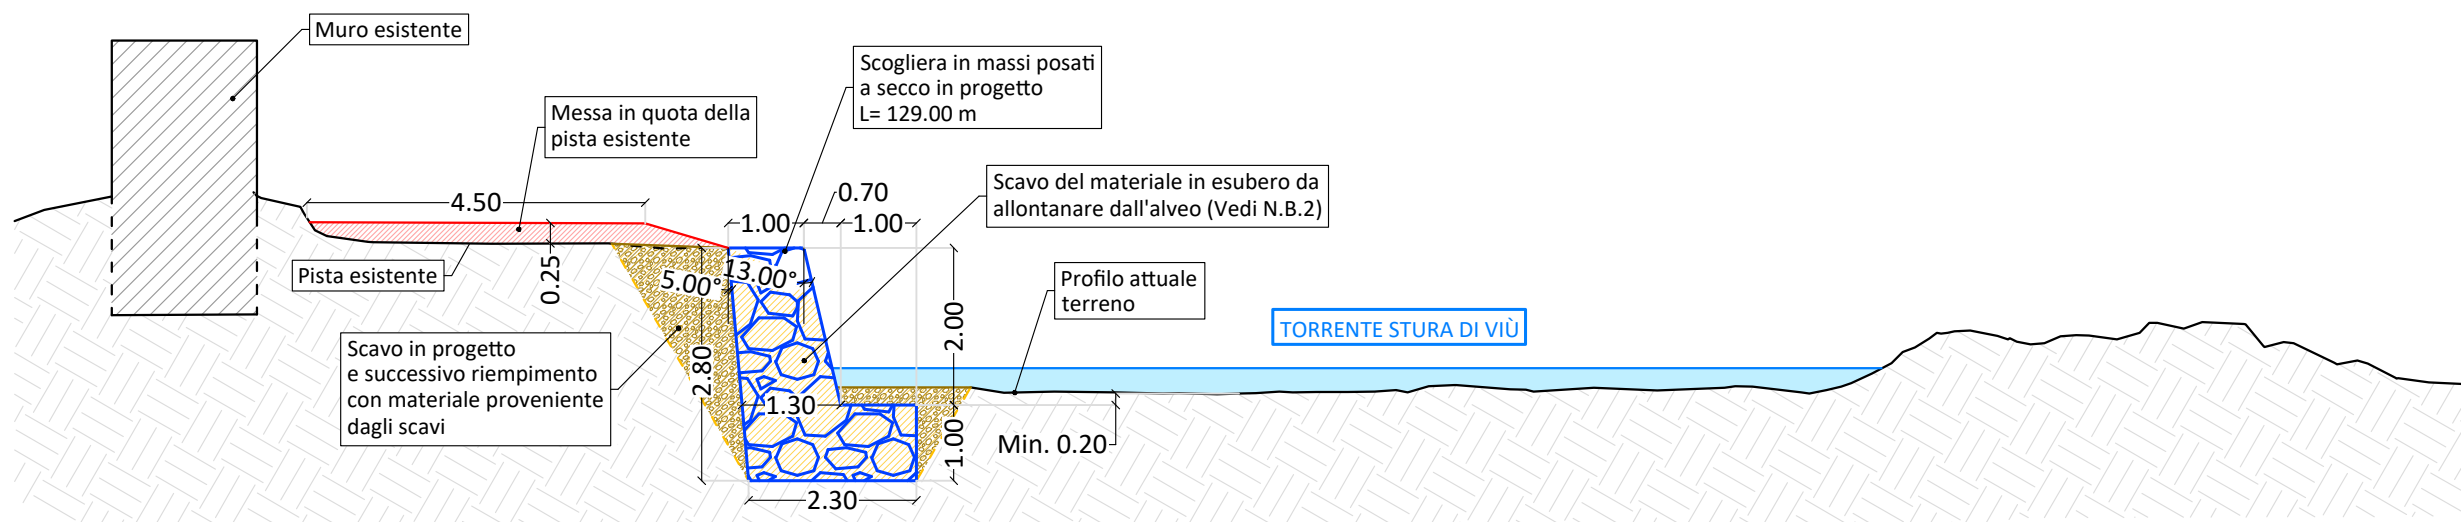


SEZIONE C-C (INTERVENTO 1)
scala 1:100

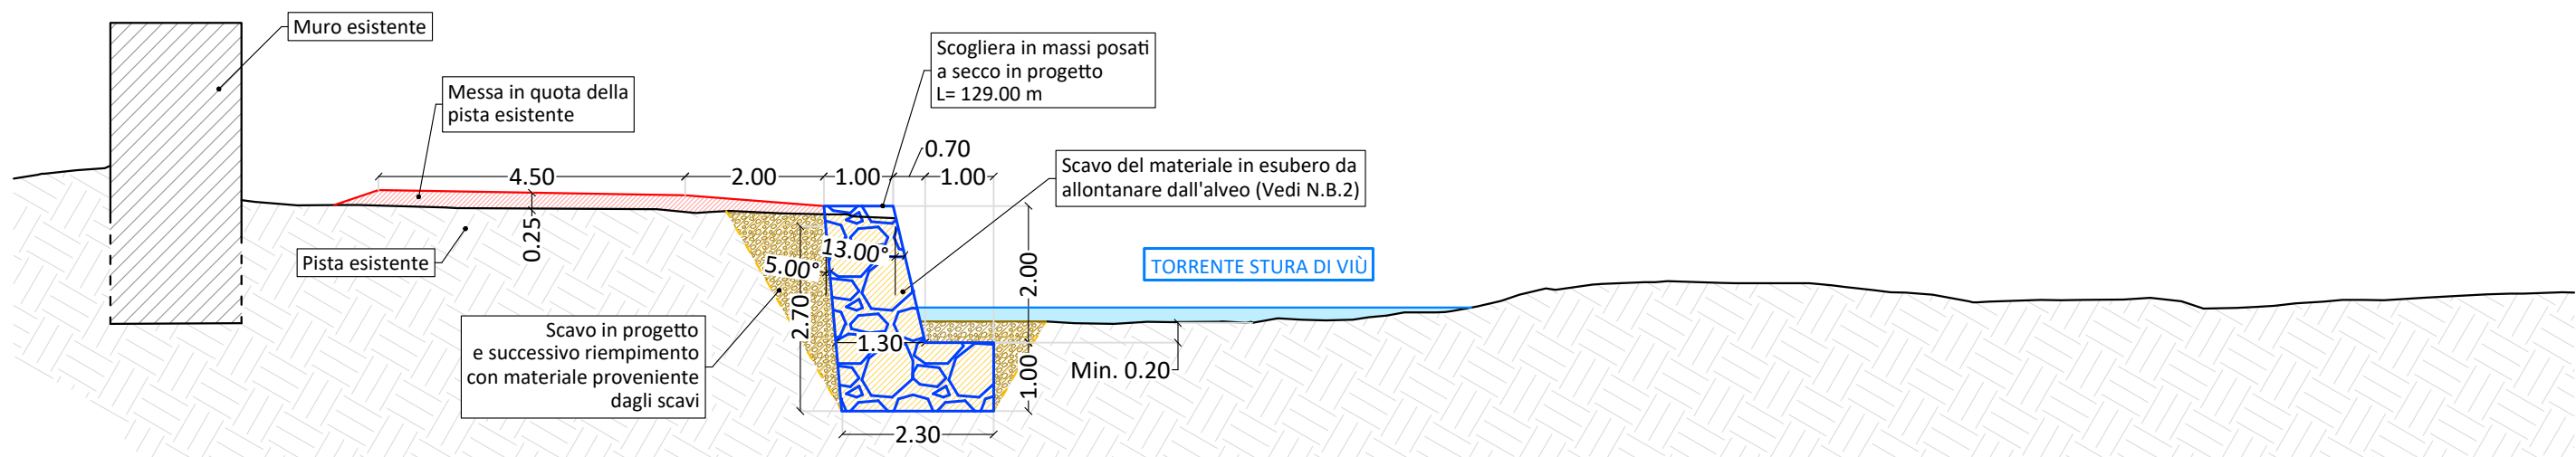

SEZIONE D-D (INTERVENTO 2)
scala 1:100

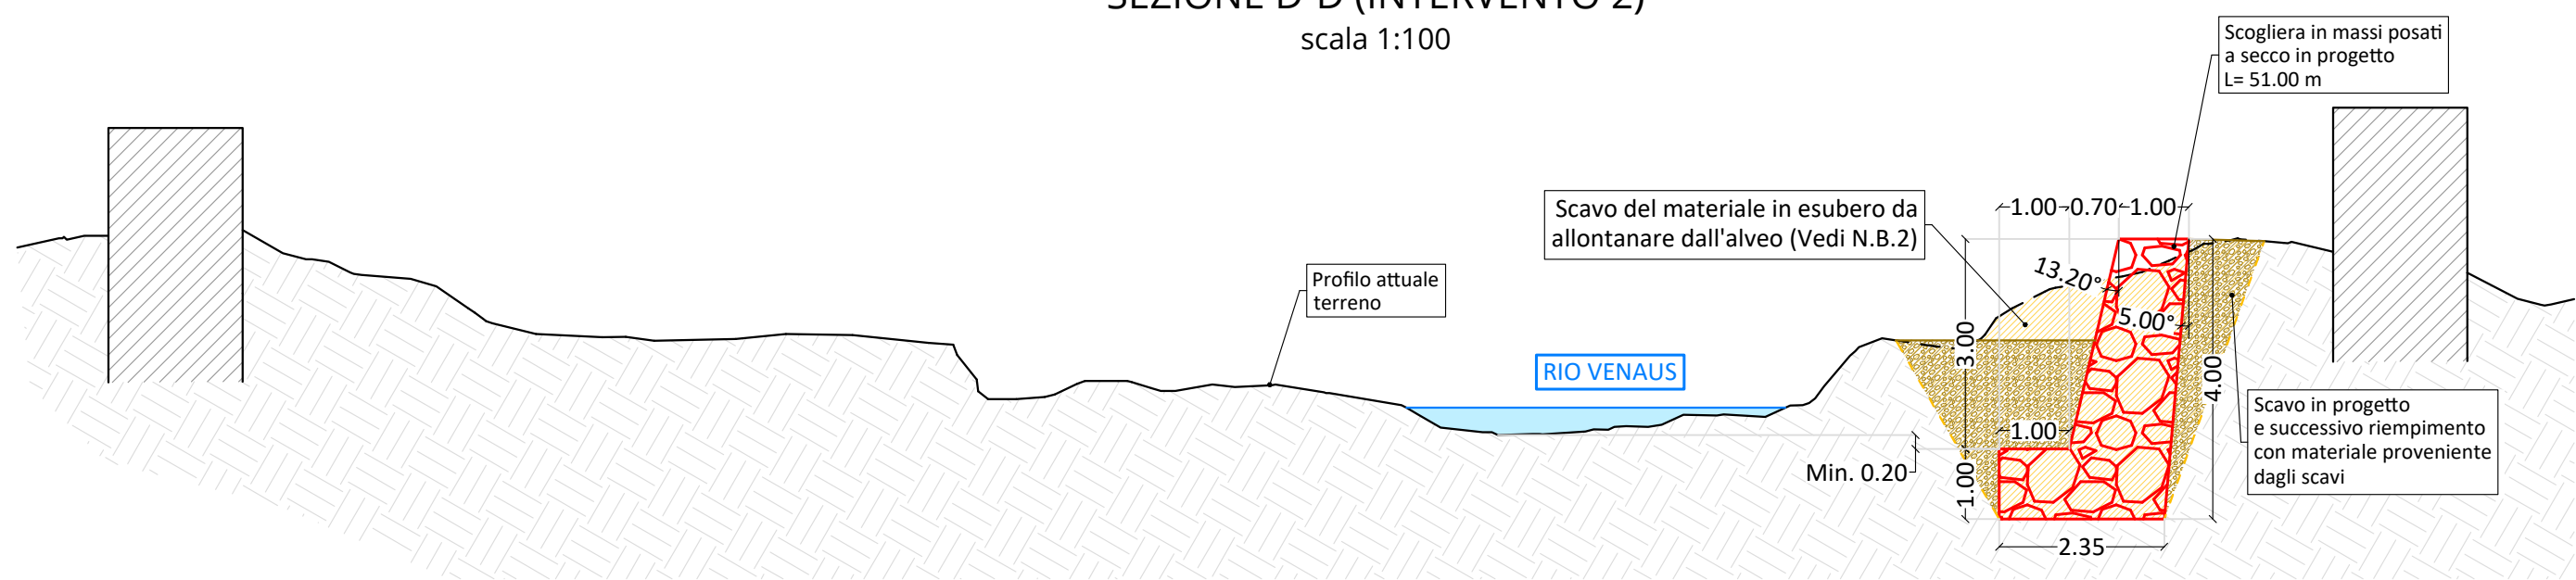

SEZIONE E-E (INTERVENTO 2)
scala 1:100

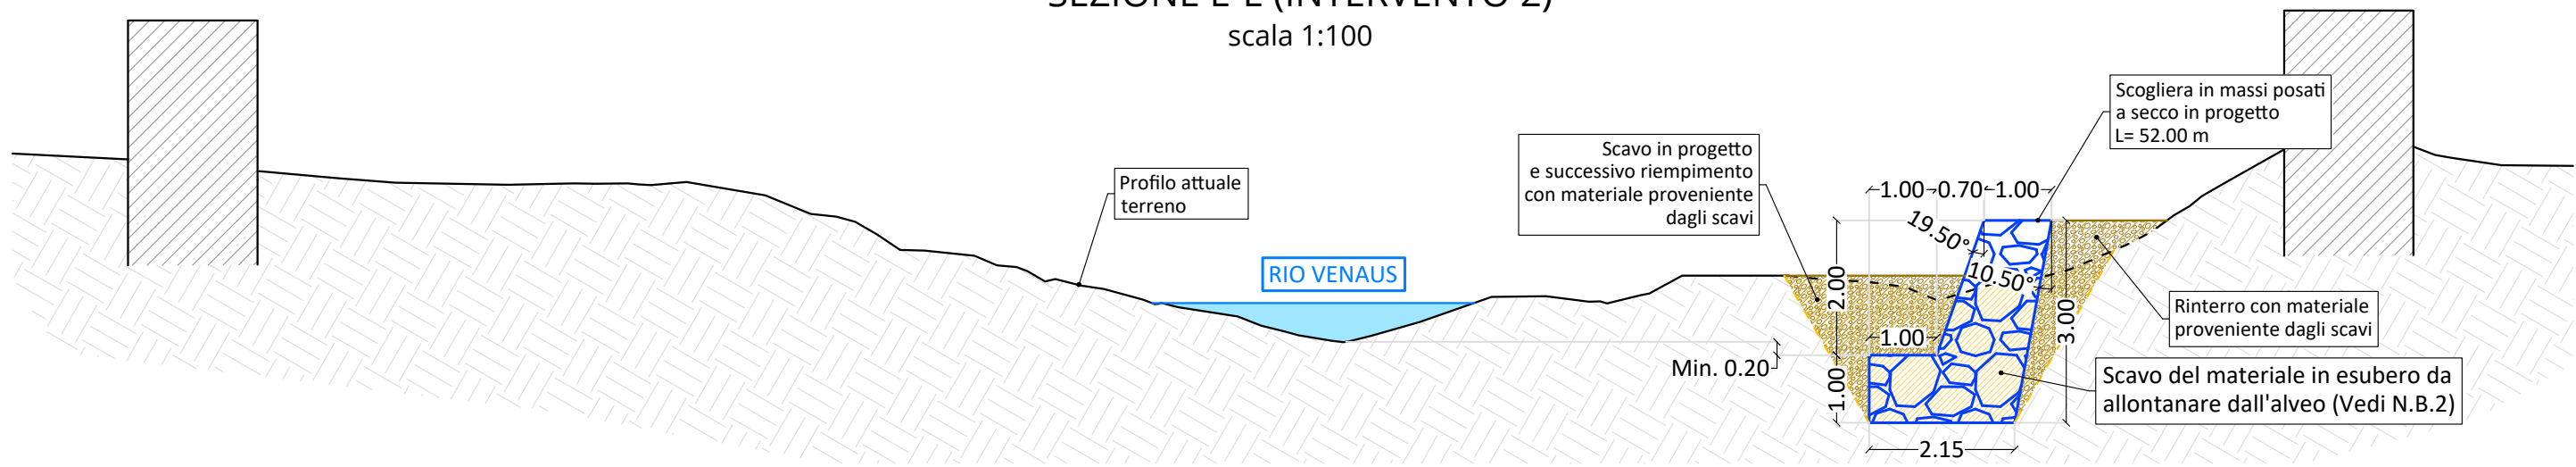

N.B.1: LE OPERE IN PROGETTO RIENTRANO IN PARTICELLE COMUNALI O DEMANIALI E PER LE PISTE DI ACCESSO AL CANTIERE SI UTILIZZERÀ UNA PISTA ESISTENTE, DI CONSEGUENZA NON E' NECESSARIA LA REDAZIONE DEL PIANO PARTICELLARE E DELL'ELENCO DITTE.

N.B.2: IL MATERIALE PROVENIENTE DAGLI SCAVI, PARI AL VOLUME DEI MASSI FORNITI IN OPERA, PER LA REALIZZAZIONE DELLA SCOGLIERA VERRÀ ALLONTANATO DALL'ALVEO AD ONERE E CURA DELL'IMPRESA APPALTATRICE, ANCHE AL FINE DI NON OCCLUDERE LA SEZIONE IDRAULICA E NON DEPOSITARE MATERIALE FACILMENTE MOBILIZZABILE E TRASPORTABILE A VALLE, CON LE CONSEGUENTI PROBLEMATICHE DI SOVRALLUVIONAMENTO.

N.B.3: PREVENTIVAMENTE ALL'ACCESSO DEI MEZZI IN ALVEO SARA' NECESSARIO RICHIEDERE APPOSITA AUTORIZZAZIONE ALLA MESSA IN SECCA AL FINE DI VALUTARE LA NECESSITA' DI EFFETTUAZIONE DI UN RECUPERO DELLA FAUNA ITTICA PRESENTE. L'ISTANZA DOVRA' ESSERE INOLTATA CON UN ANTICIPO MINIMO DI 15 GIORNI LAVORATIVI SULL'INIZIO LAVORI.

N.B.4: IL MATERIALE PROVENIENTE DAGLI SCAVI NELLE AREE DEMANIALI, PARI AL VOLUME DEI MASSI FORNITI IN OPERA PER LA REALIZZAZIONE DELLA SCOGLIERA, SARÀ USATO PER IMBOTTIMENTO DELLA SPONDA E PER LA MESSA IN QUOTA DELLA PISTA ESISTENTE A TERGO DELLA SCOGLIERA STESSA

N.B.5: I MASSI COSTITUENTI L'OSSATURA PORTANTE DELLE SCOGLIERE DOVRANNO ESSERE POSIZIONATI IN MODO DA OFFRIRE RECIPROCAMENTE GARANZIE DI STABILITÀ; DOVRANNO PROVENIRE DA CAVA ED ESSERE A SPACCO, CON STRUTTURA COMPATTA, NON GELIVA NÈ LAMELLARE; DOVRANNO AVERE DIAMETRO MINIMO 0,80 m.

- LEGENDA:**
- SCOGLIERA IN PROGETTO TIPO 1 ELEVAZIONE 3.00 m
 - SCOGLIERA IN PROGETTO TIPO 2 ELEVAZIONE DA 2.00 m
 - MESSA IN QUOTA DELLA PISTA ESISTENTE
 - SCAVO PER REALIZZAZIONE DELLE SCOGLIERE IN PROGETTO
 - SCAVO IN PROGETTO E SUCCESSIVO RIEPIIMENTO CON MATERIALE PROVENIENTE DAGLI SCAVI
 - RINTERRO CON MATERIALE PROVENIENTE DAGLI SCAVI

COMMITTENTE:	
COMUNE DI USSEGLIO	
OGGETTO: MOVIMENTAZIONE DI MATERIALE LITOIDO E REALIZZAZIONE TRATTI DI SCOGLIERA TRA I PONTI RAMASSERE E CIAMBERLIN, LUNGO IL TORRENTE STURA, IN COMUNE DI USSEGLIO" e "REALIZZAZIONE DI DIFESE SPONDALI SUL RIO VENAUS A MONTE DEL PONTE SULLA SP 32 IN COMUNE DI USSEGLIO	
LOCALITÀ DELL'INTERVENTO: COMUNE DI USSEGLIO	
FASE PROGETTUALE: PROGETTO ESECUTIVO	
<table><tr><td>7</td><td>-</td><td>-</td><td>-</td><td>-</td><td>-</td></tr><tr><td>6</td><td>-</td><td>-</td><td>-</td><td>-</td><td>-</td></tr><tr><td>5</td><td>-</td><td>-</td><td>-</td><td>-</td><td>-</td></tr><tr><td>4</td><td>-</td><td>-</td><td>-</td><td>-</td><td>-</td></tr><tr><td>3</td><td>-</td><td>-</td><td>-</td><td>-</td><td>-</td></tr><tr><td>2</td><td>-</td><td>-</td><td>-</td><td>-</td><td>-</td></tr><tr><td>1</td><td>-</td><td>-</td><td>-</td><td>-</td><td>-</td></tr><tr><td>0</td><td>06/2026</td><td>PROGETTO ESECUTIVO</td><td>F.C.</td><td>G.B.</td><td>G.N.</td></tr><tr><td>REVISIONE</td><td>DATA</td><td>DESCRIZIONE</td><td>REDATTO</td><td>VERIFICATO</td><td>RIESAMINATO</td></tr></table>				7	-	-	-	-	-	6	-	-	-	-	-	5	-	-	-	-	-	4	-	-	-	-	-	3	-	-	-	-	-	2	-	-	-	-	-	1	-	-	-	-	-	0	06/2026	PROGETTO ESECUTIVO	F.C.	G.B.	G.N.	REVISIONE	DATA	DESCRIZIONE	REDATTO	VERIFICATO	RIESAMINATO
7	-	-	-	-	-	
6	-	-	-	-	-	
5	-	-	-	-	-	
4	-	-	-	-	-	
3	-	-	-	-	-	
2	-	-	-	-	-	
1	-	-	-	-	-	
0	06/2026	PROGETTO ESECUTIVO	F.C.	G.B.	G.N.	
REVISIONE	DATA	DESCRIZIONE	REDATTO	VERIFICATO	RIESAMINATO	
TITOLO: SEZIONI DI PROGETTO		ARCHIVO: 6576	FILE N°: TAV/06_SEZIONI_PROGETTO	
		DATA: Loranzè, Giugno 2026	
STUDIO TECNICO Ing. GIANLUCA NOASCONO		TAVOLA N° 06	
SCALA: 1:100	
Sede legale Via Barengo n.13, 10081 Castellamonte (To) TEL. +39 348 7227848 e-mail: info.noascono@pec.it P.IVA 08172840012		PROGETTISTA: Dott. Ing. Gianluca NOASCONO N° 8292 Y ALBO INGEGNERI PROVINCIA DI TORINO	ALTRA FIGURA: TIMBRO:	
Sede operativa Strada Provinciale 222, n.31 10010 Loranzè (To) TEL. 0125.561001 - 0125.564807 FAX 0125.564014 e-mail: gianluca.noascono@liquadrifoglio.to.it		TIMBRO: 	ALTRA FIGURA: TIMBRO:	