

COMUNE DI CANTOIRA

PROGETTO FATTIBILITA' TECNICO ECONOMICA
INTERVENTO DI CONSOLIDAMENTO FONDAZIONE SCOGLIERE
ESISTENTI IN LOCALITÀ CASE GHITTA, FOGLIERI/LENSI E
CHIAPÈ BERTAN PER EROSIONE DELLO STURA



IL PROGETTISTA



TAV

3

- PIANO QUOTATO STATO DI PROGETTO INT. 2
- SEZIONI STATO DI FATTO E DI PROGETTO

DATA: MAGGIO 2026




StudioTecnicoSuccio


ING. SUCCIO MARCO

VIA TRIESTE 59 - 10080 BOSCONERO (TO)
TEL. 011 9889208 - CELL. 3470473962
E-MAIL: MARCO@STUDIUSUCCIO.COM

SEZIONE 1 STATO DI FATTO

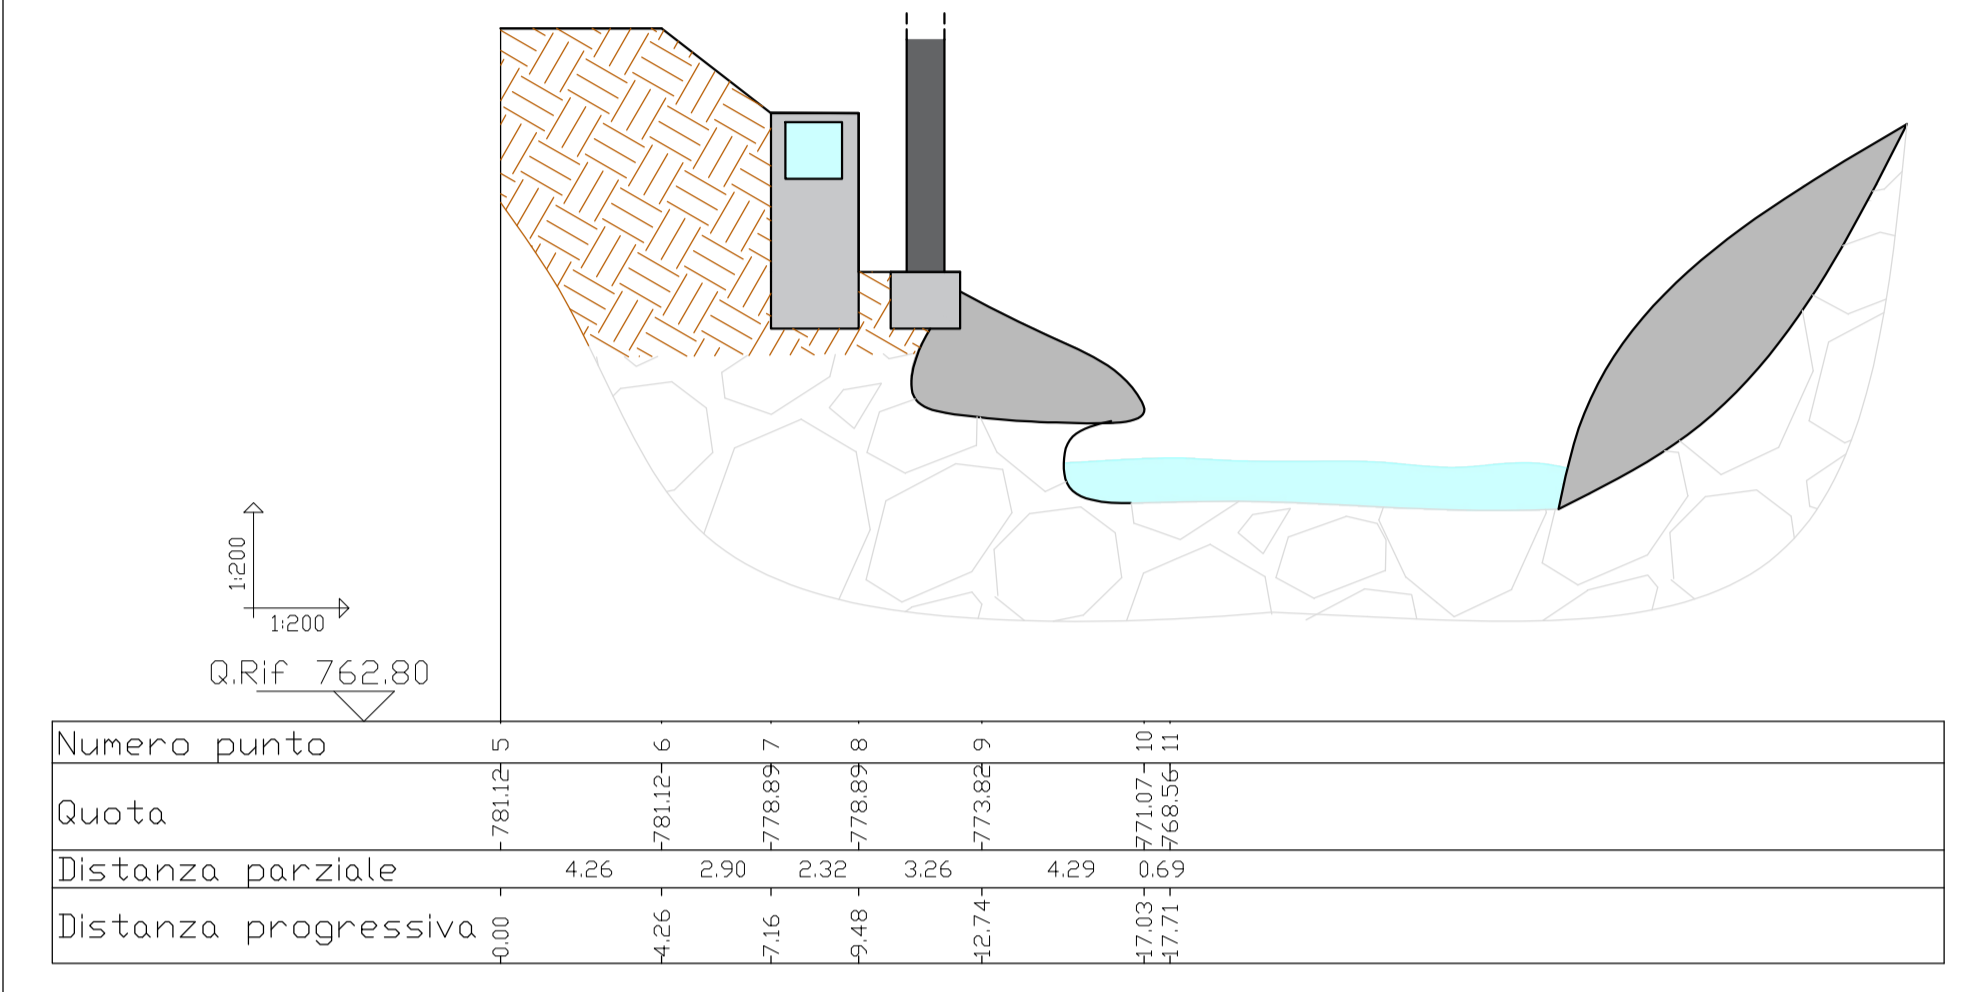

SEZIONE 1 STATO DI PROGETTO

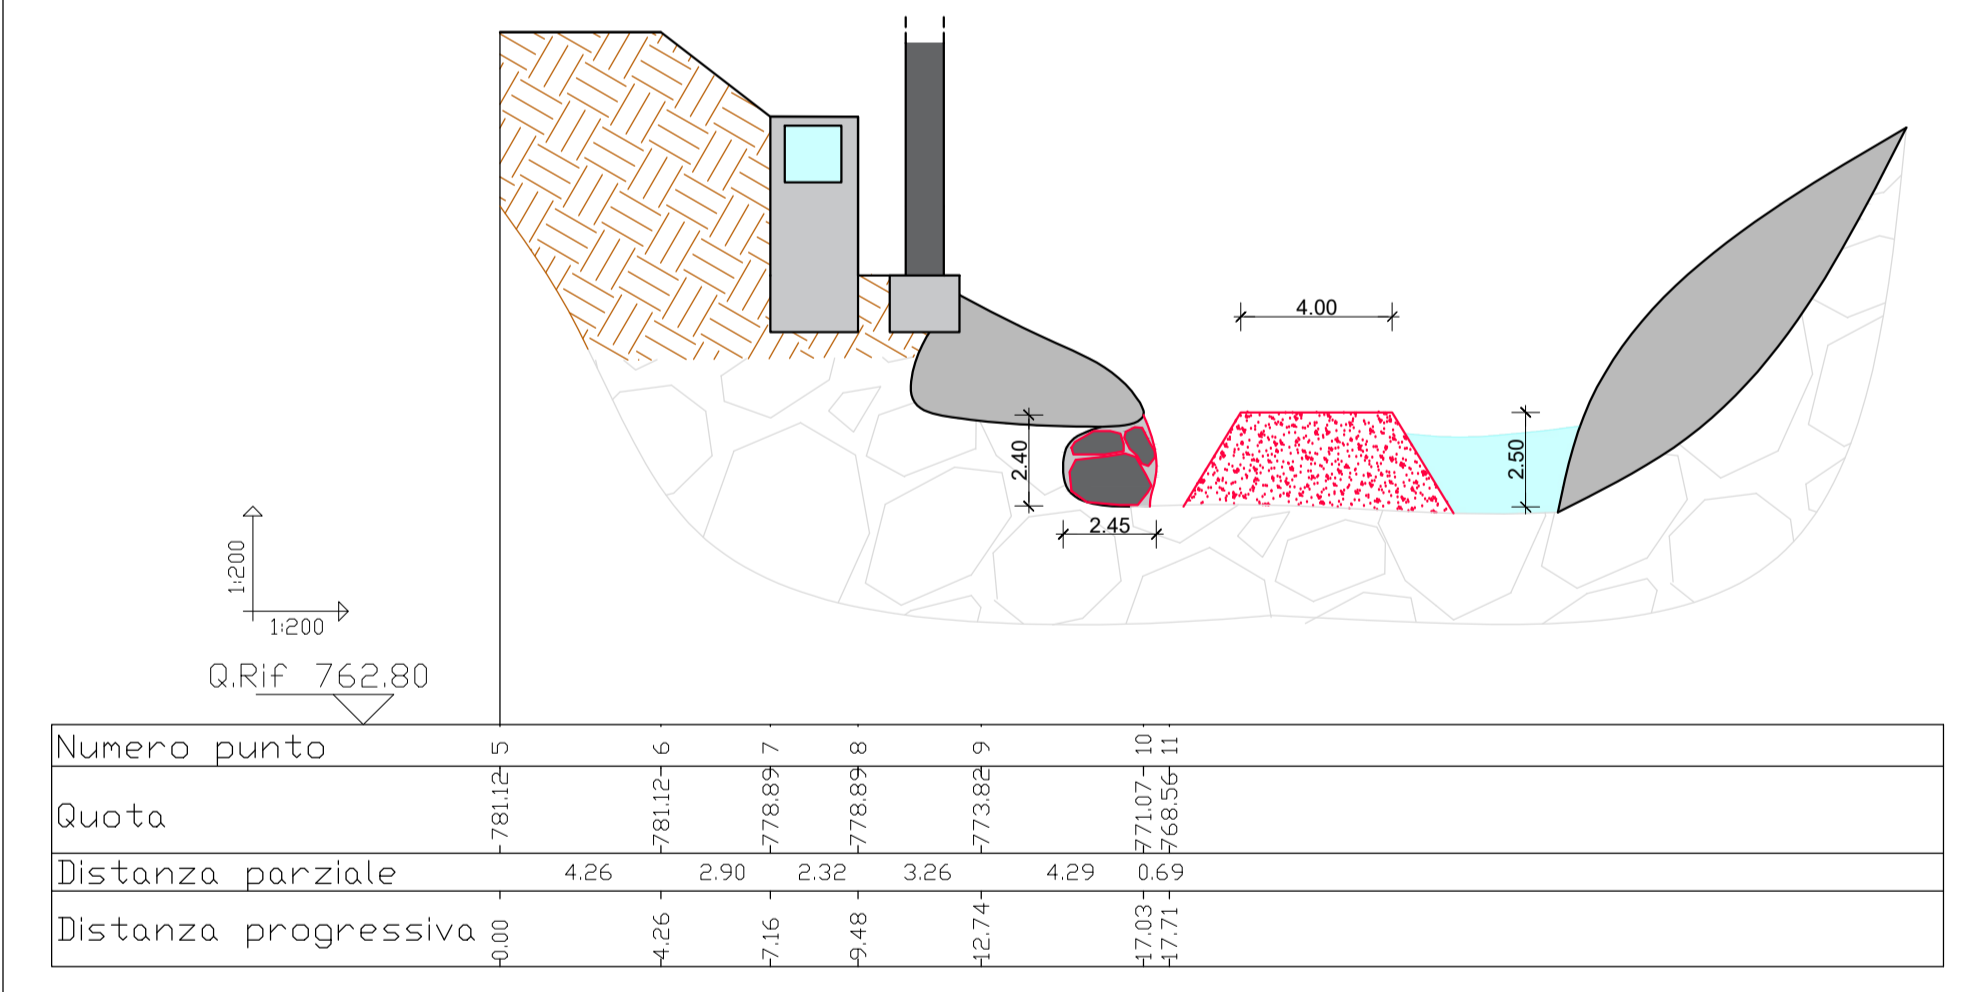

PIANO QUOTATO STATO DI PROGETTO INT.2
SCALA 1:250

