Regione Piemonte

Torino Metropoli

Comune di Cantoira

Progetto Fattibilita' Tecnico Economica

intervento di consolidamento fondazione scogliere esistenti in località case ghitta, foglieri-lensi e chiapé bertan per erosione dello stura

Il Progettista

TAV	
1	- Estratto PRGC - Estratto catasto e pgra - Estratto immagine satellitare - Documentazione fotografica Data: Maggio 2026

Ing. Succio Marco

Via Trieste 59 - 10080 Bosconero (TO)

Tel. 0119889208 - Cell. 3470473962

E-mail: marco@studiosuccio.com

StudioTecnicoSuccio

ESTRATTO C.R.T SCALA 1:10000

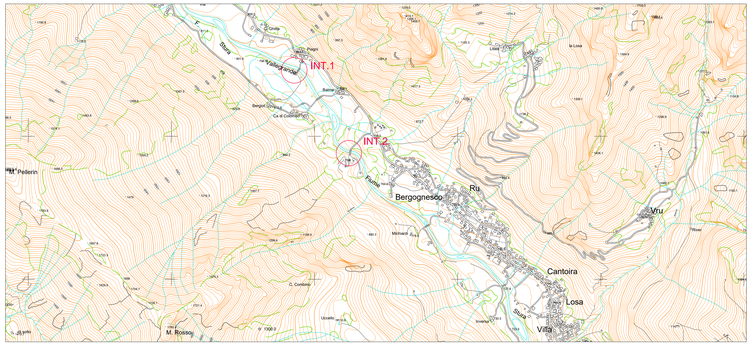

ESTRATTO IMMAGINE SATELLITARE 1:2000

ESTRATTO PRGC SCALA 1:2000

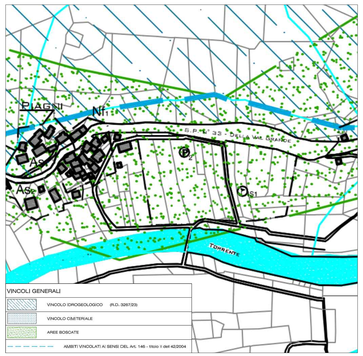

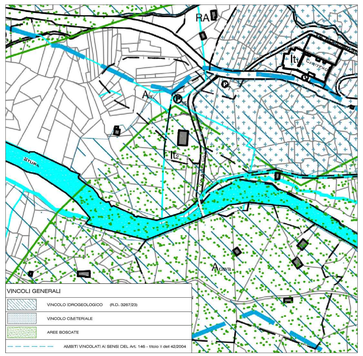

ESTRATTO CTR E PGRA 1:2000

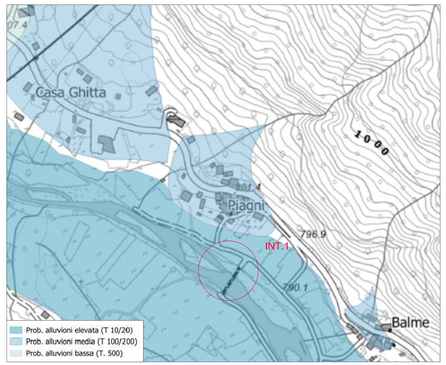

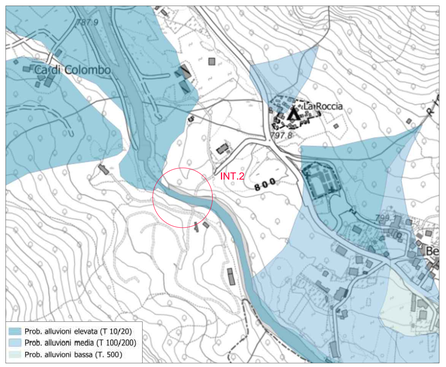

ESTRATTO MAPPA CATASTALE 1:2000

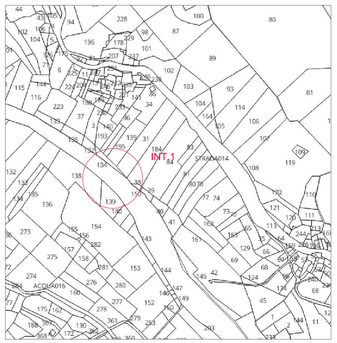

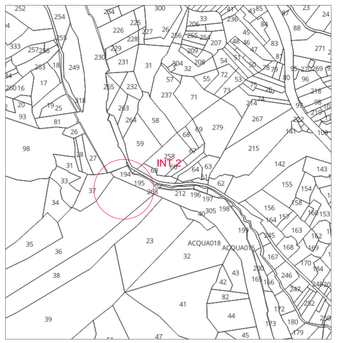

DOCUMENTAZIONE FOTOGRAFICA