






COMUNE DI NEIVE - TRATTO 9

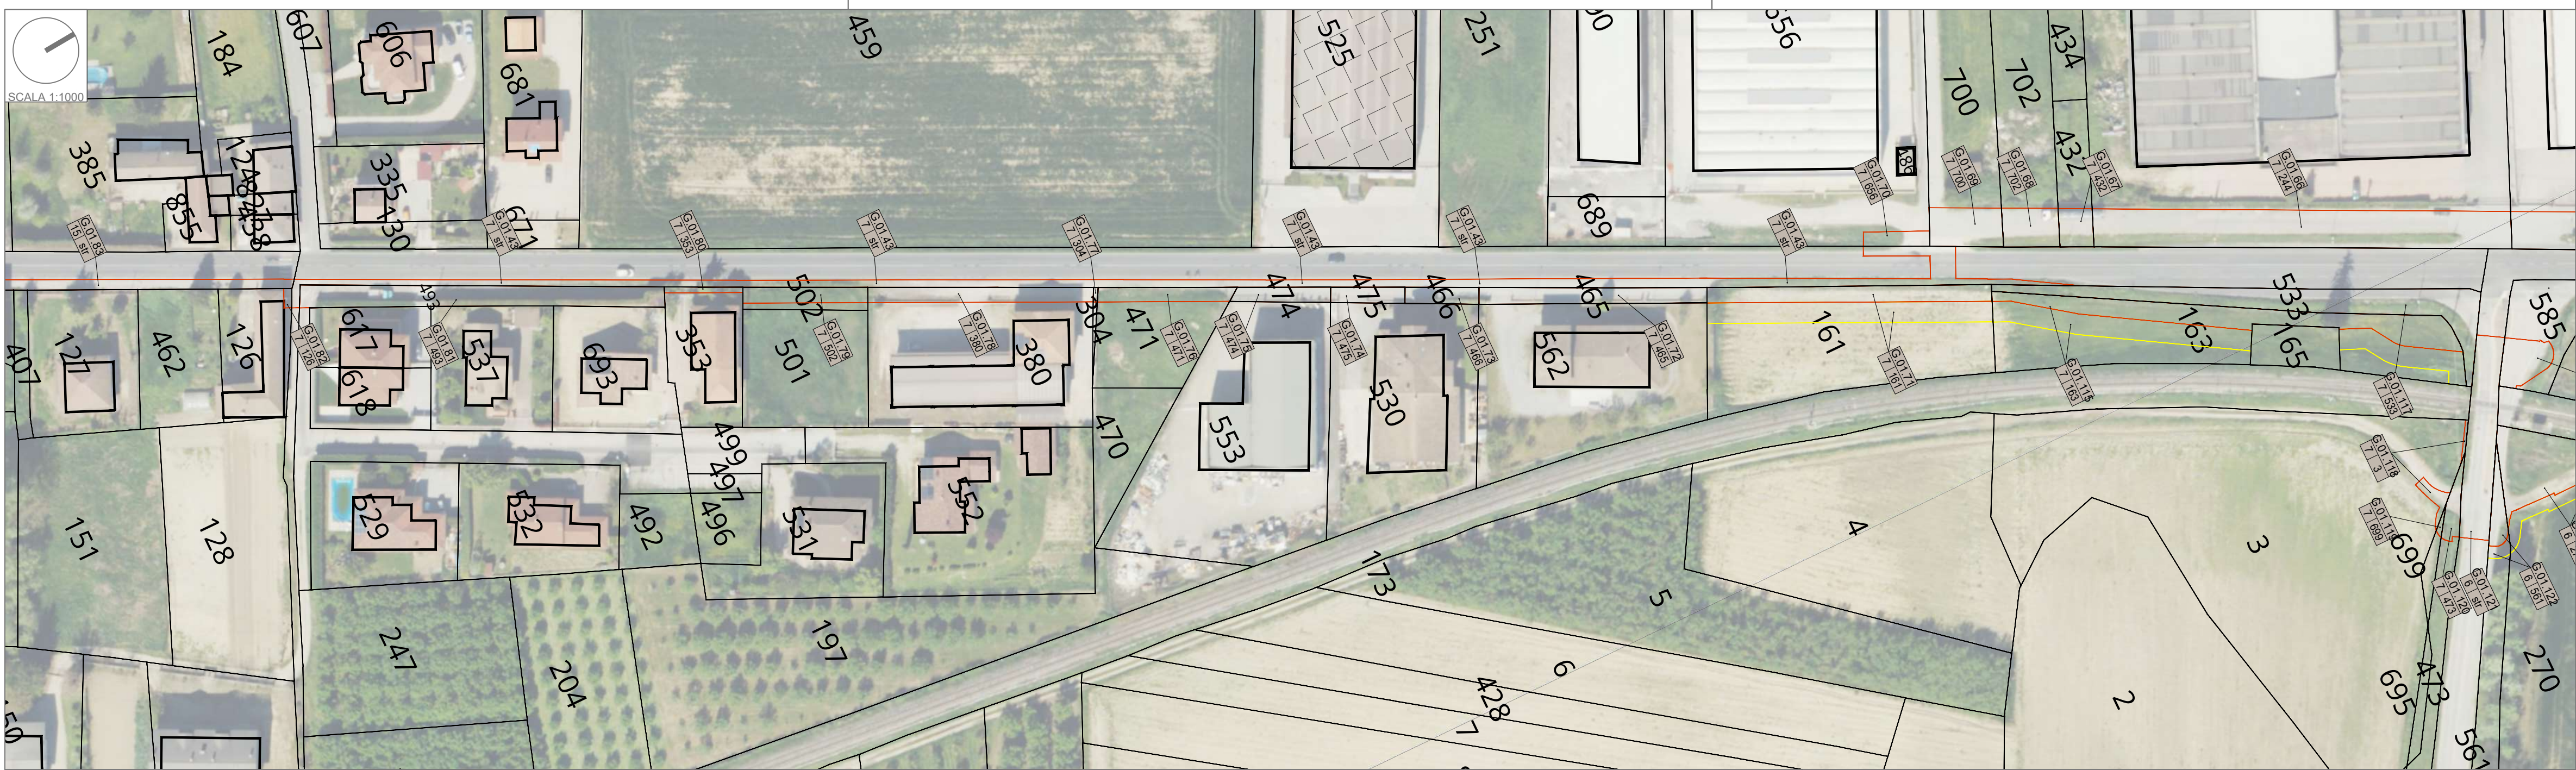

COMUNE DI NEIVE - TRATTO 10

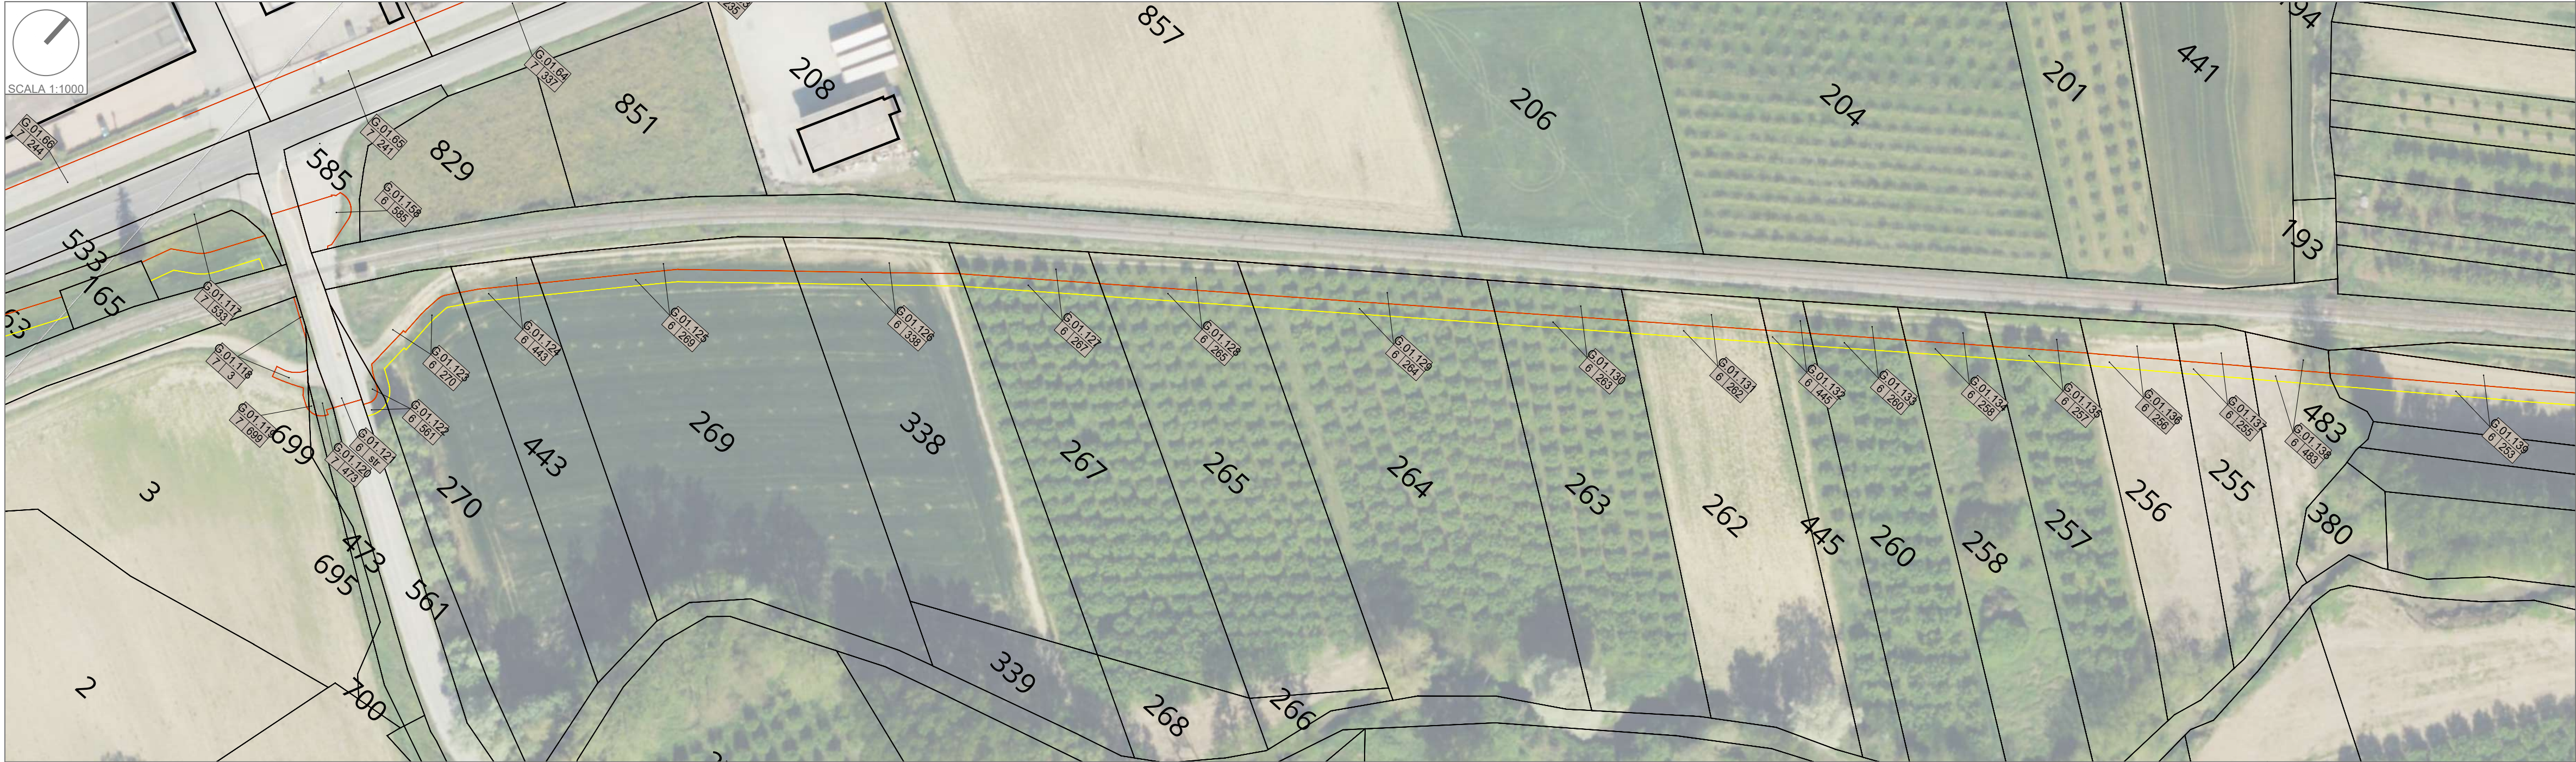

COMUNE DI NEIVE - TRATTO 11

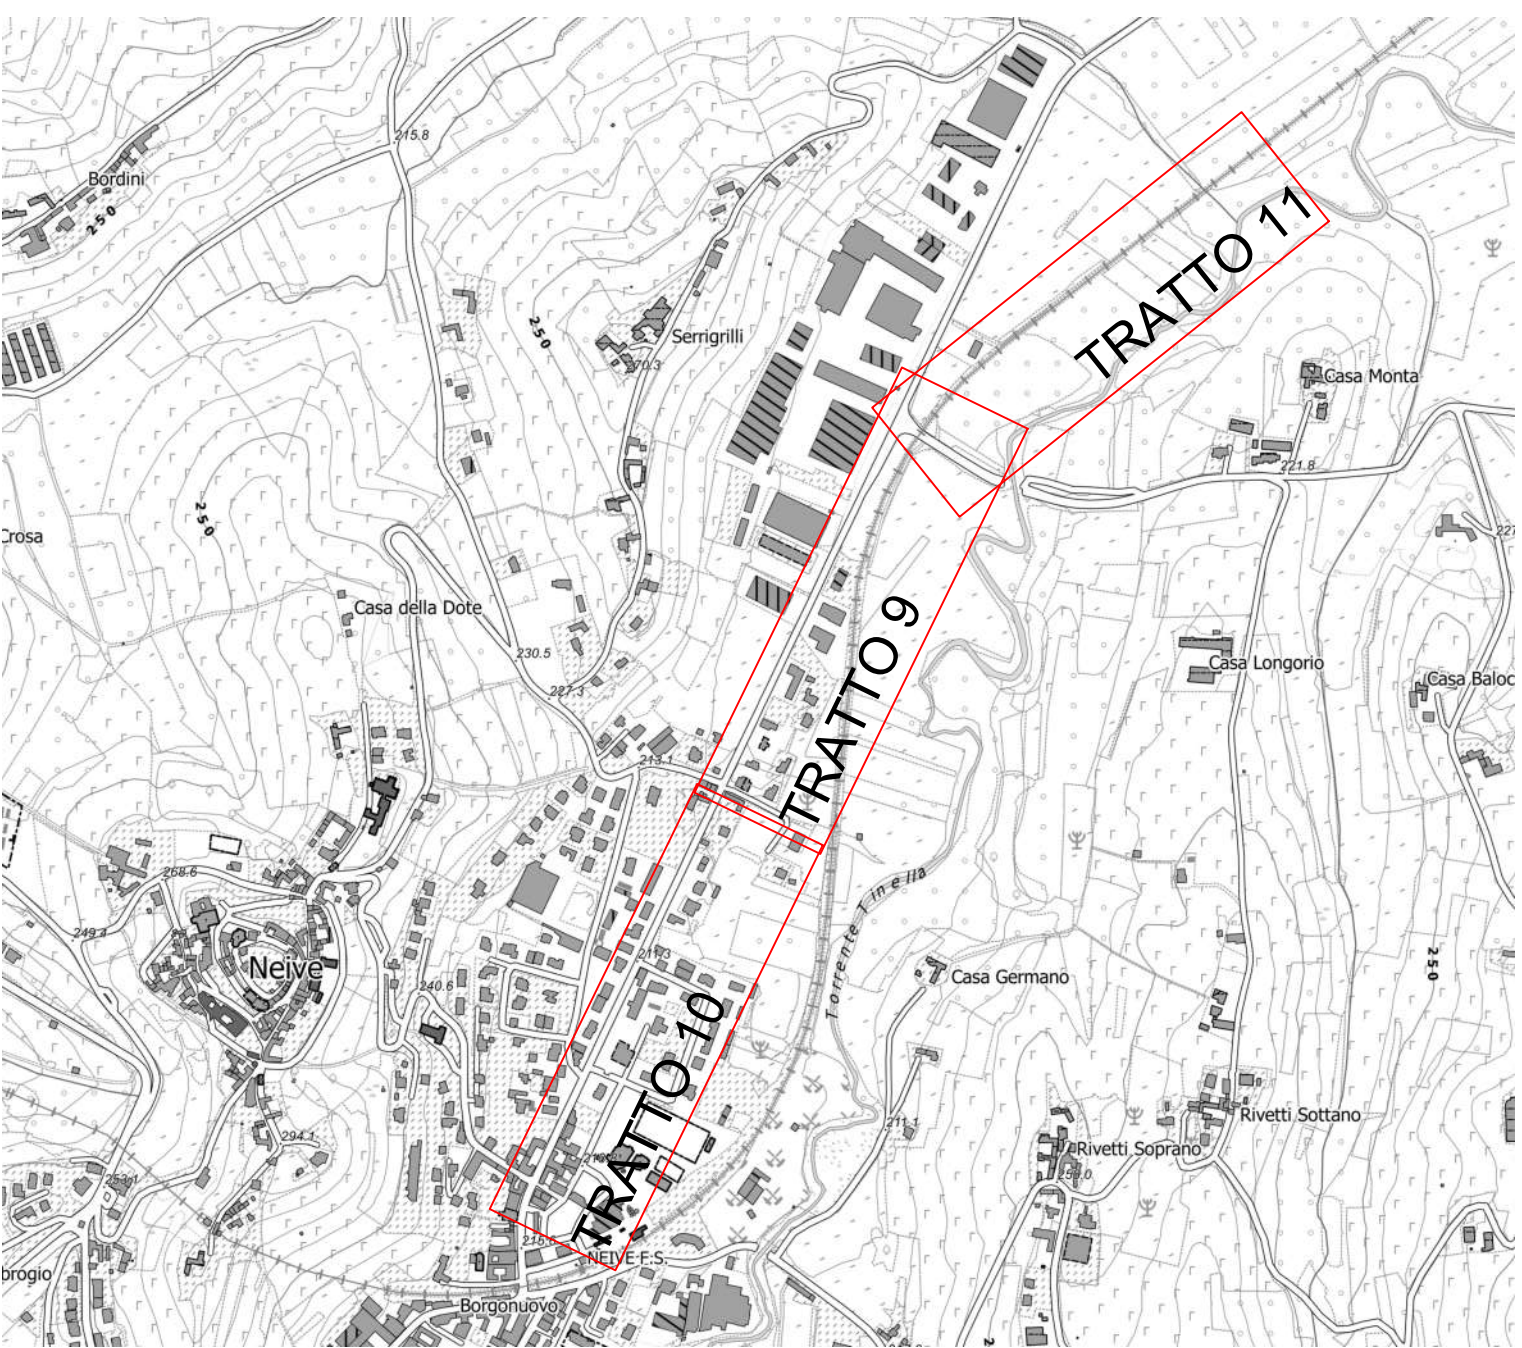


LEGENDA

TRACCIATO

- Aree oggetto di espropriazione per pubblica utilità
- Aree soggette ad occupazione temporanea
- Tracciato pista ciclabile inserito in altri progetti

ETICHETTE PARTICELLE

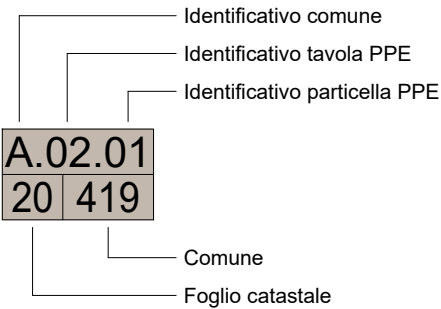



Centrale Unica di Committenza - Comune di Alba, Progetto di Fattibilità Tecnica ed Economica (PFTE)
ente capofila dell'Accordo di Comuni finalizzato alla realizzazione del tracciato ALBA-CANELLI dell'opera di cui al Bando della Regione Piemonte - P.R. FESR 2021/2027 denominato "PieMonta in Bici".

Responsabile CUC di Alba - Avv. Massimo Nardi
Piazza Risorgimento, 1 - 12051 Alba (CN)

CUP: B91B25000120006
CIG: B75028687E

PROGETTO DI FATTIBILITA' TECNICO ECONOMICA (PFTE) "PERCORSO CICLABILE ALBA - CANELLI"
NELL'AMBITO DEL PROGETTO "PIEMONTA IN BICI: INTERVENTI INFRASTRUTTURALI STRATEGICI DI MOBILITÀ CICLISTICA NELLE AREE DEI SITI UNESCO (RESIDENZE SABAUDE E LANGHE, ROERO E MONFERRATO) E DEL LAGO MAGGIORE".

Responsabile Unico del Procedimento RUP: Arch. Daniela Albano
Collaboratore del RUP: Ing. Sergio Sordo

RTP - Raggruppamento Temporaneo di Professionisti:

Capogruppo / Mandatario
Coordinamento e Progettazione architettonica: Arch. Patrizia Scrugli
Via Pietro Marussig, 3 - 20154 - Milano (MI)

Mandatari:
Progettazione architettonica: WIP Architetti Srl - Arch. Federico Barbero
Via Emilia, 22 - 20097 - S. Donato Milanese (MI)
Progettazione strutturale: Ing. Massimo Svetoni
Via del Faggiolo 1/6 - 40132 Bologna (BO)
Progettazione impiantistica: 3FACE Engineering Srl
Ing. Filippo Tonon (Legale rappresentante)
Ing. Andrea Grani (Direttore tecnico)
Via Roma 20 - 31100 - Treviso (TV)
Area3 Associati - Ing. Giulia Sarzi Sartori
Viale Industria 3 - 12051 - Alba (CN)
Dott. Geol. Michele Actis Giorgetto
Corso Bra 48/3 - 12051 - Alba (CN)

Consulenti:
Progettazione architettonica: Arch. Costanza Gammieri - WIP
Ing. Giuseppe Guglielmino - WIP
Arch. Valentina Campanini - WIP (Giovane professionista)
Arch. Claudia Ximena Casallas - WIP
Per. Ind. LD Ivano Bressan - 3FACE Engineering Srl
Arch. Silvia Marta Flavia Di Stefano
Dott. Agr. Laura Gatti
Via Lodovico Muratori 46/9 - 20135 - Milano (MI)
Arch. Angela Panza
Via Torino 24/6/7 - 20060 - Gessate (MI)
Arch. Mario Merelli
Via Fantoni 63 - 24022 - Alzano Lombardo (BG)

Computazione e controllo costi: Arch. Andrej Mikuz
P.zza Inverio 6 - 20146 - Milano (MI)
Rilievo topografico: Geom. Carlo Cane, Geom. Davide Berrutti - Alba (CN)
Geom. Alessandro Scicolone - Alba (CN)

OGGETTO
PFTE
INDIVIDUAZIONE PROPRIETÀ DEL PIANO PARTICELLARE D'ESPROPRIO

scala
1:1000

formato
A/1

tavola n.
PP11

commessa
AC25_PERCORSO CICLABILE ALBA-CANELLI

operatore	file
MME	260823 PARTICELLARE NEIVE.DWG
00	Emesso per Progetto di Fattibilità Tecnica Economica
2026.08.31	PSC

PROPRIETÀ RISERVATA. È PROIBITO RIPRODURRE IL PRESENTE DISEGNO SENZA NOSTRO CONSENSO.