





FOTOGRAFIA AEREA DEL COMUNE DI CANTOIRA - (estratto P.R.G.C. TAV02)

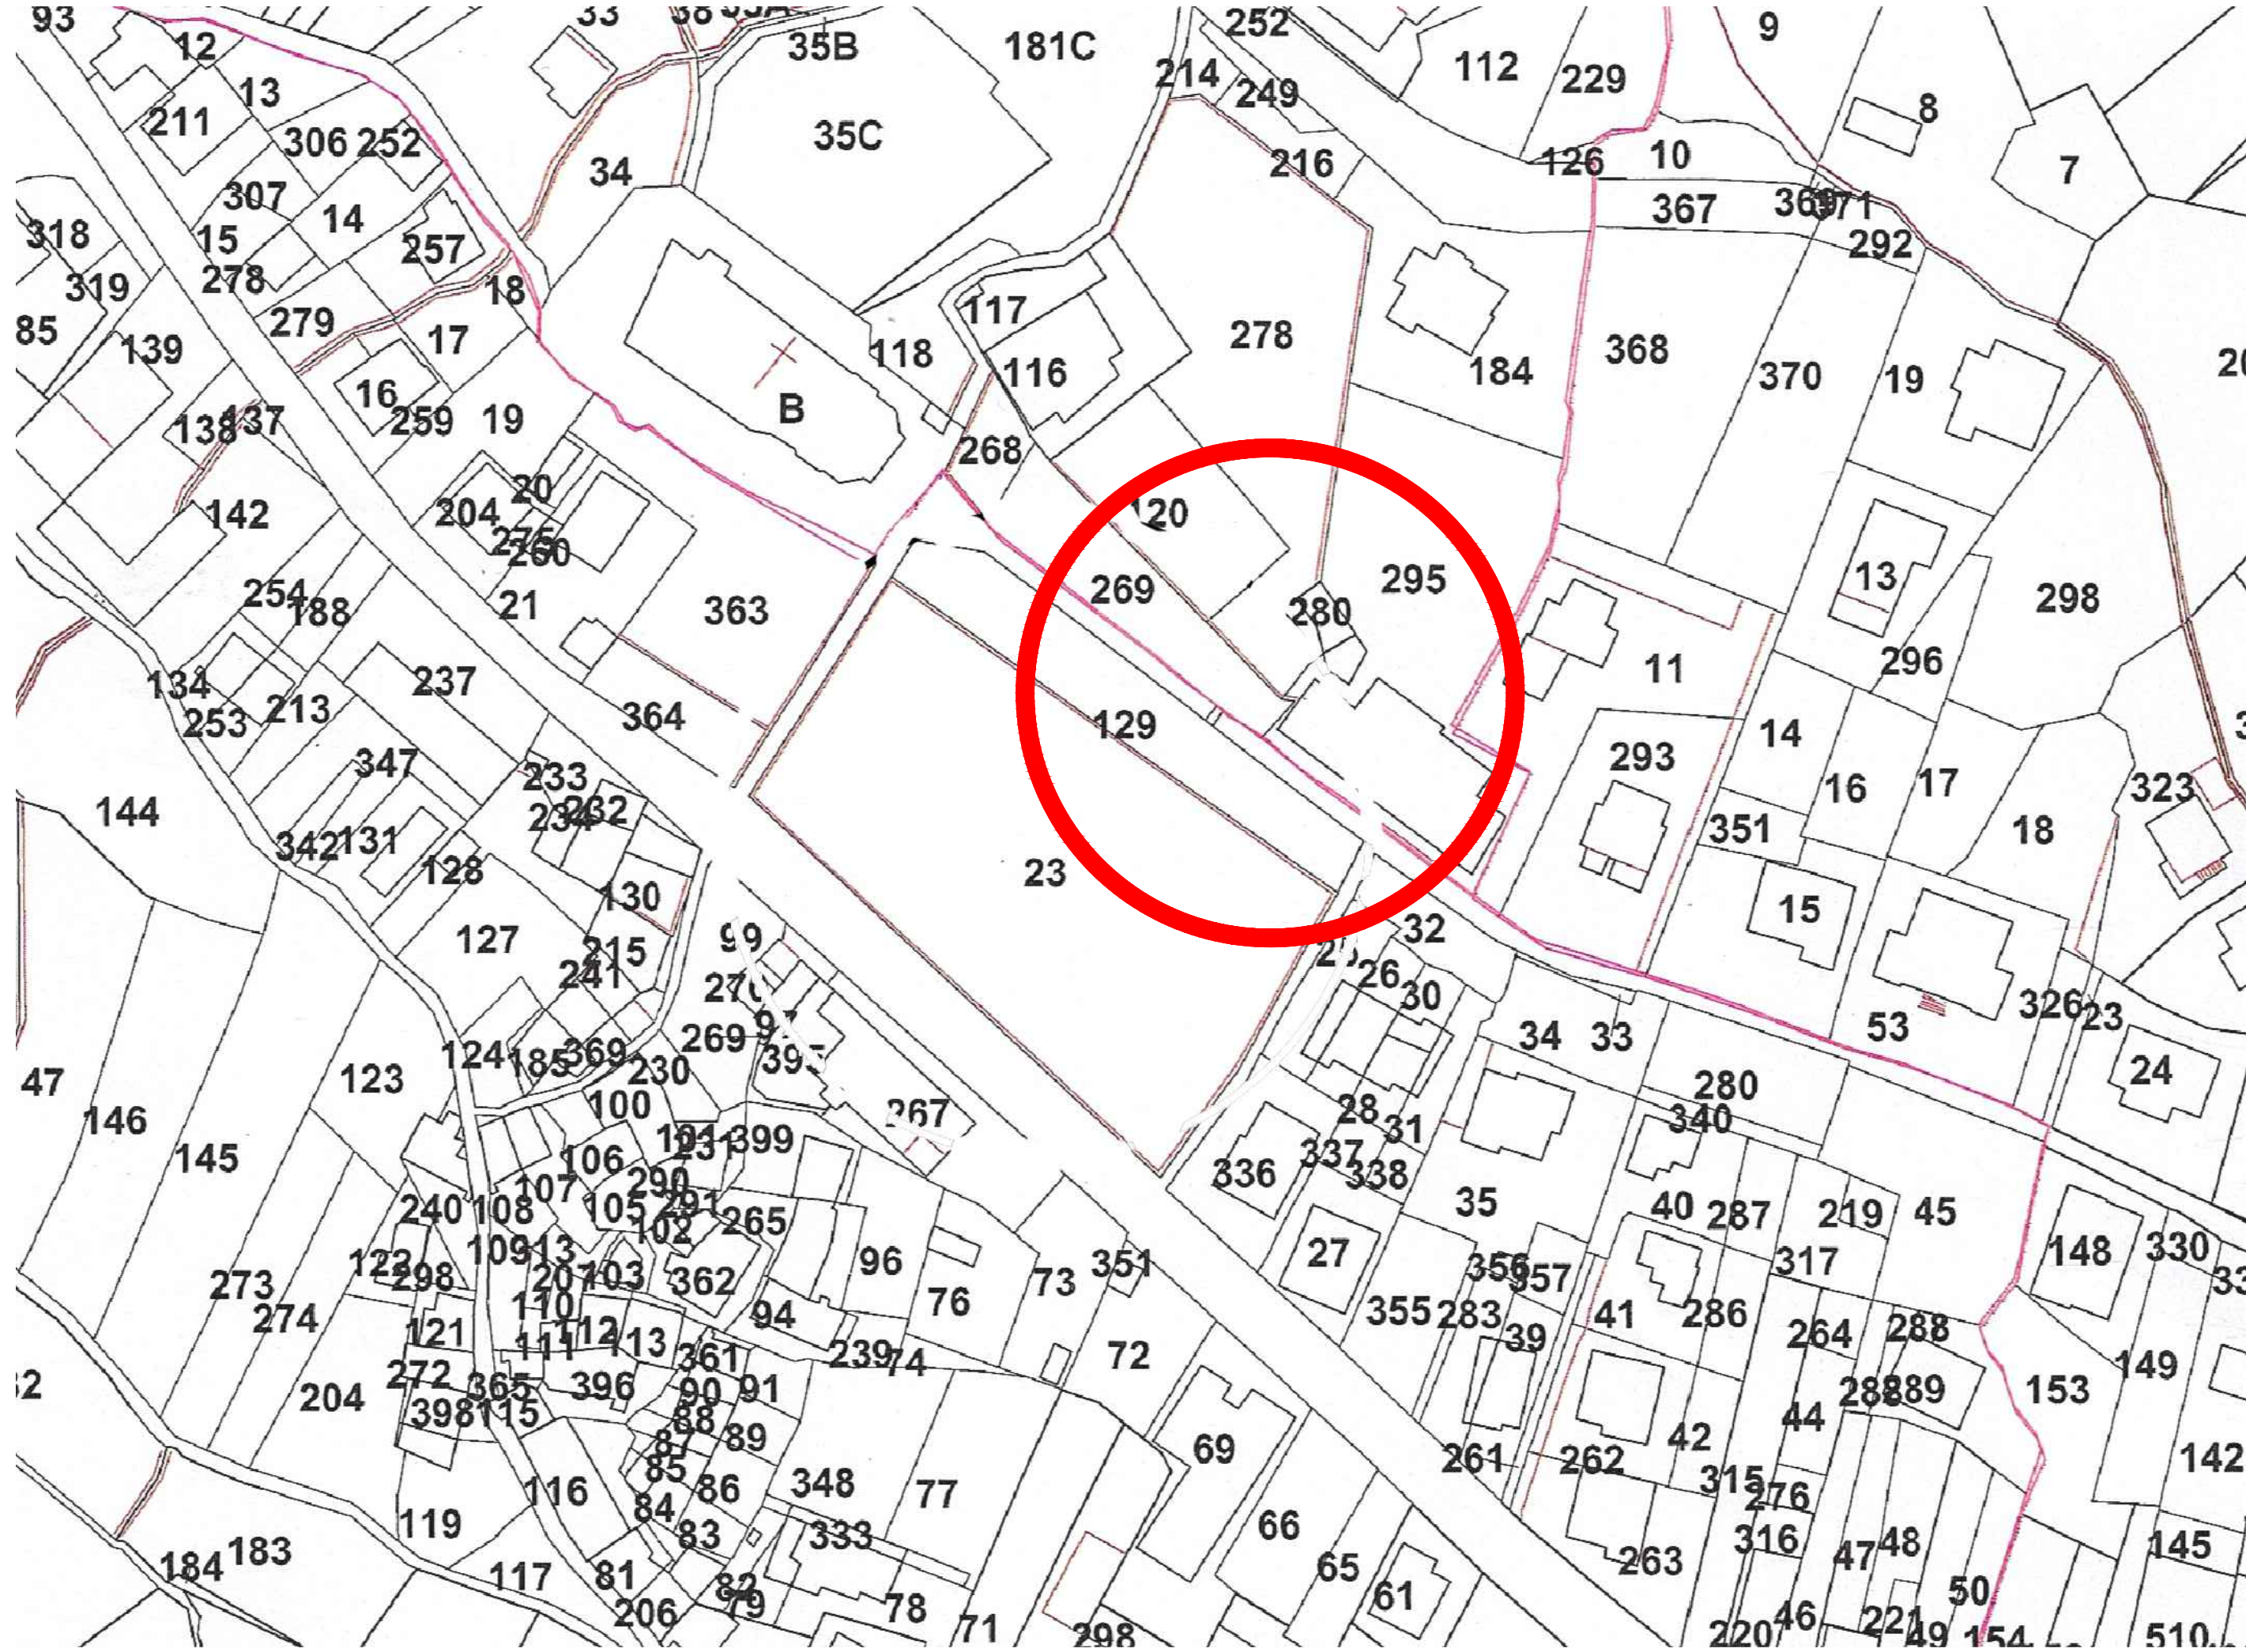


ESTRATTO DI MAPPA CATASTALE - N.C.T. fg 10 part. 269 - scala 1:750

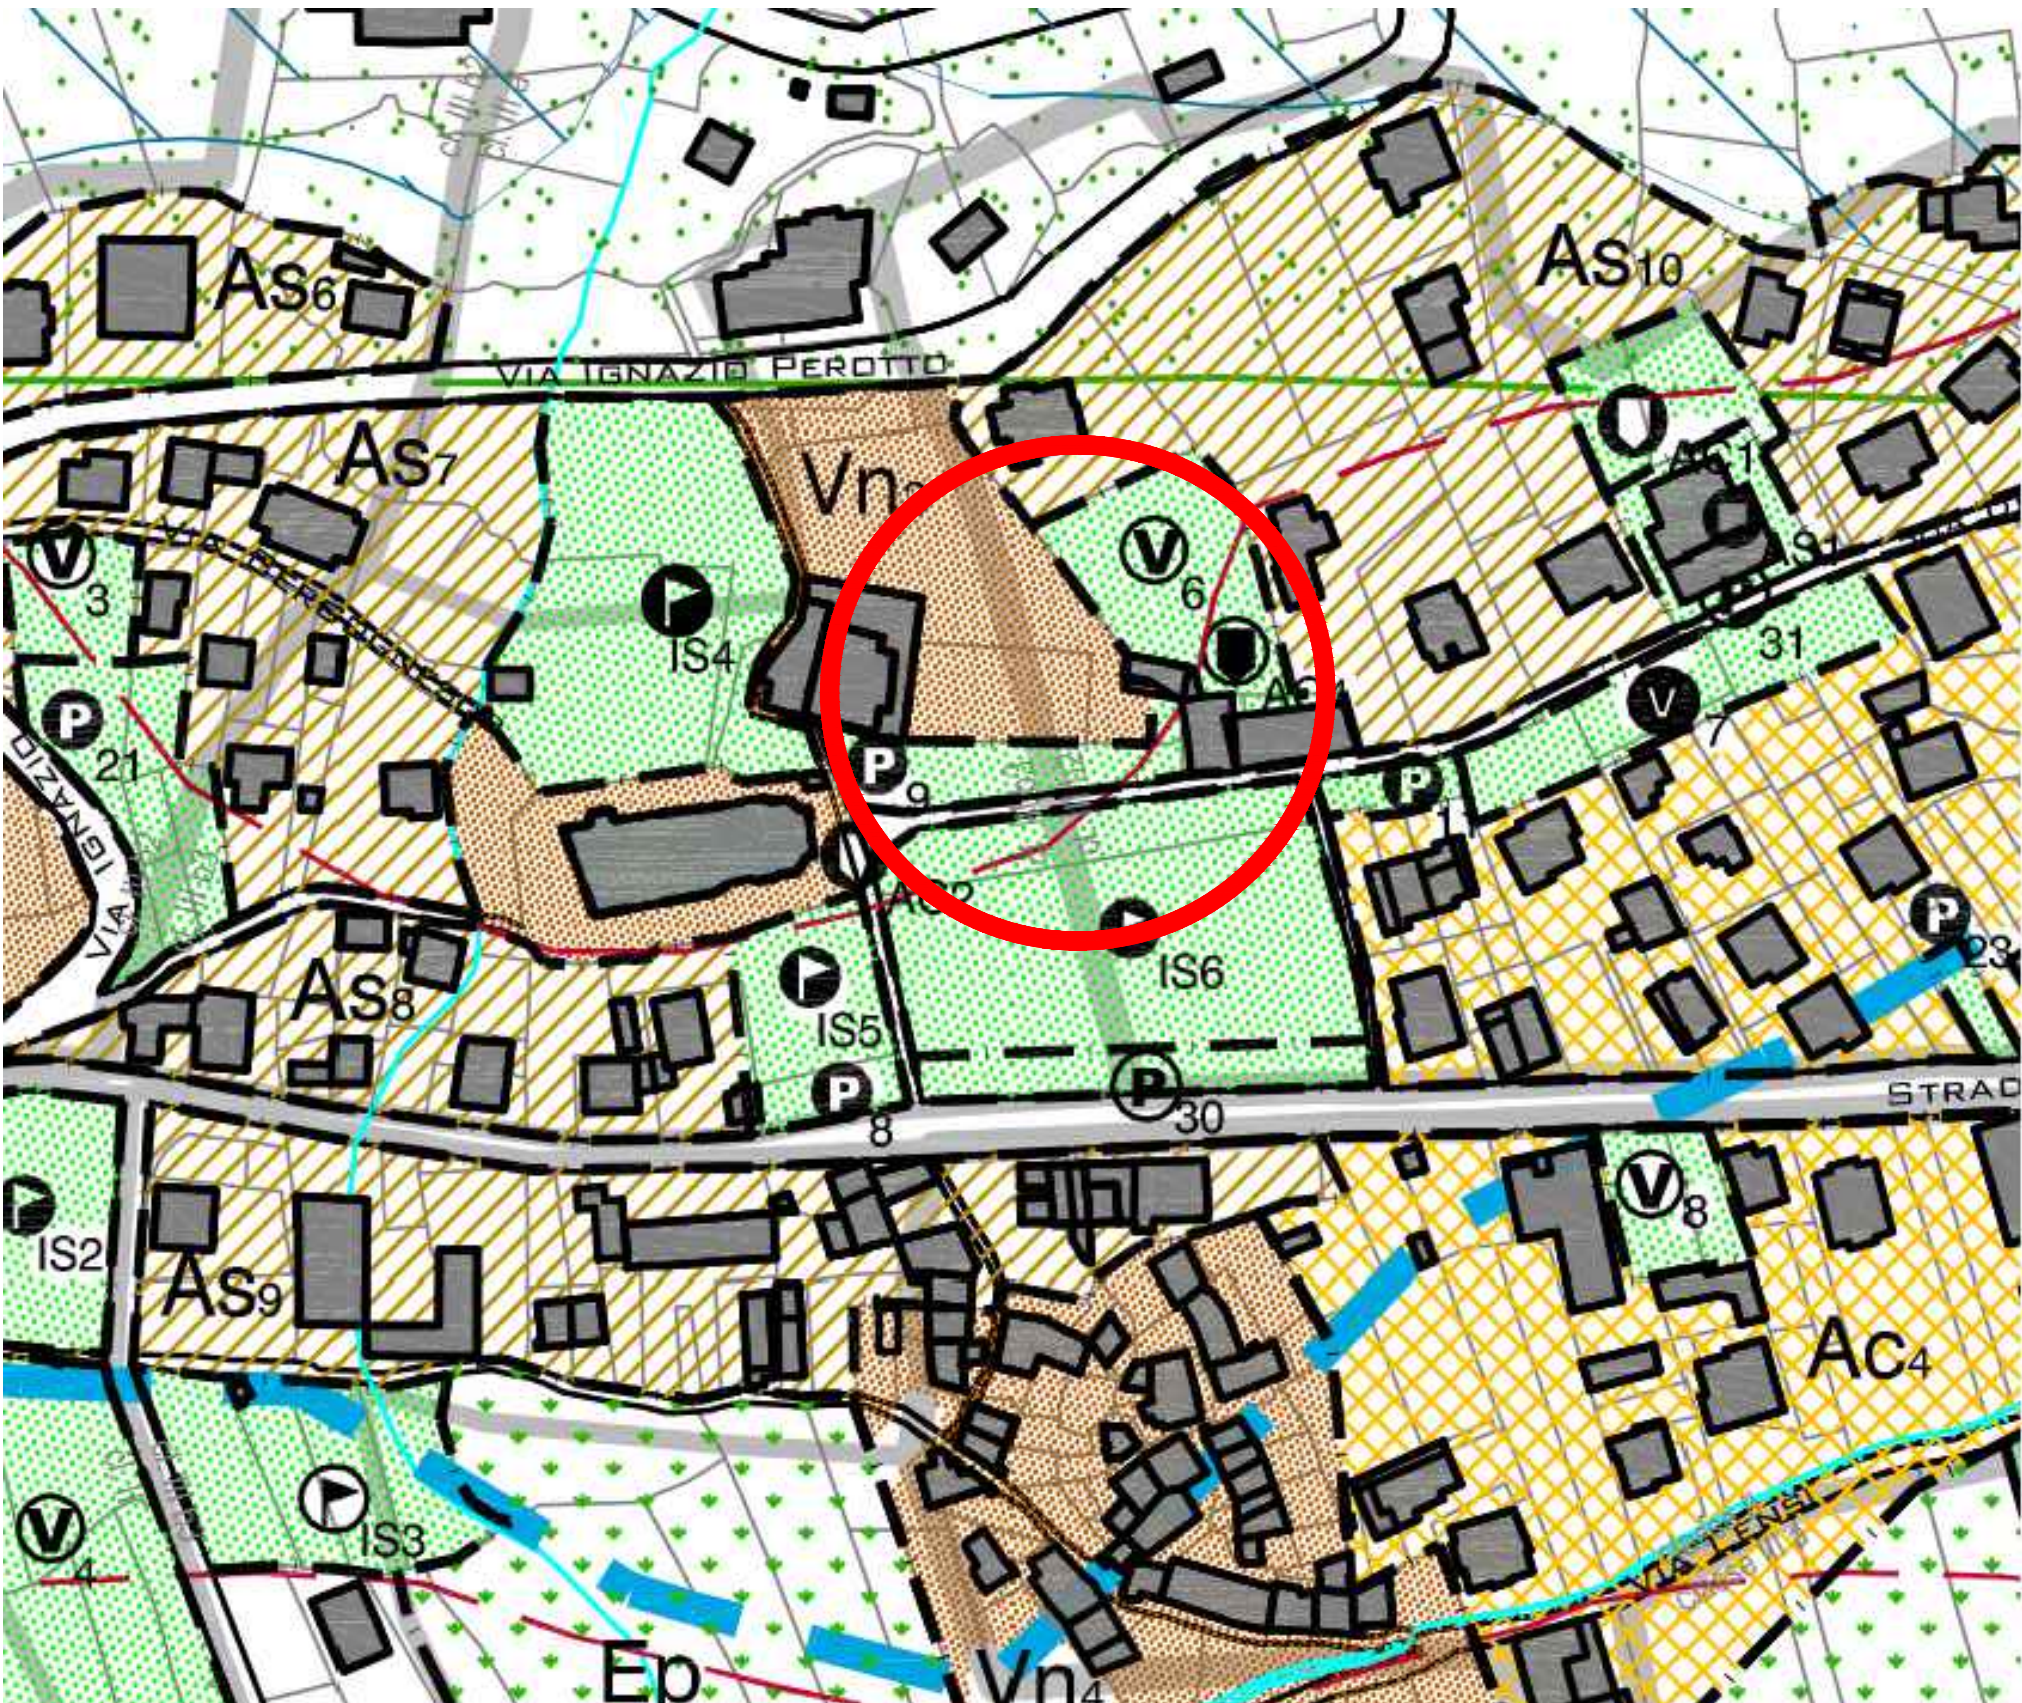


ESTRATTO DI P.R.G.C.: ZONA A SERVIZI (PARCHEGGIO P9) - scala 1:1000

REGIONE PIEMONTE	
Città metropolitana di TORINO Comune di CANTOIRA	
AREA PUBBLICA - VIA ALLA CHIESA	
"PERCORSI DI BELLEZZA: rigenerazione dei paesaggi e degli spazi pubblici " CSR 2023-2027 GAL Valli di Lanzo Ceronda e Casternone intervento SRG06.A1 SRD09 Azione d - CUP: J88C26000480007 CIG: BCF3B548EB Progetto Esecutivo ai sensi dell'art. 43 e dell'Allegato I.7 del D.Lgs. 36/2023	
Elaborato: INQUADRAMENTO CARTOGRAFICO	TAV 01
	Scala: varie
Proprietà: COMUNE DI CANTOIRA	
Progetto: Arch. Chiara Mondino Corso Tazzoli, 166 - 10137 TORINO Tel. 346.7382118	Torino, 17.09.26

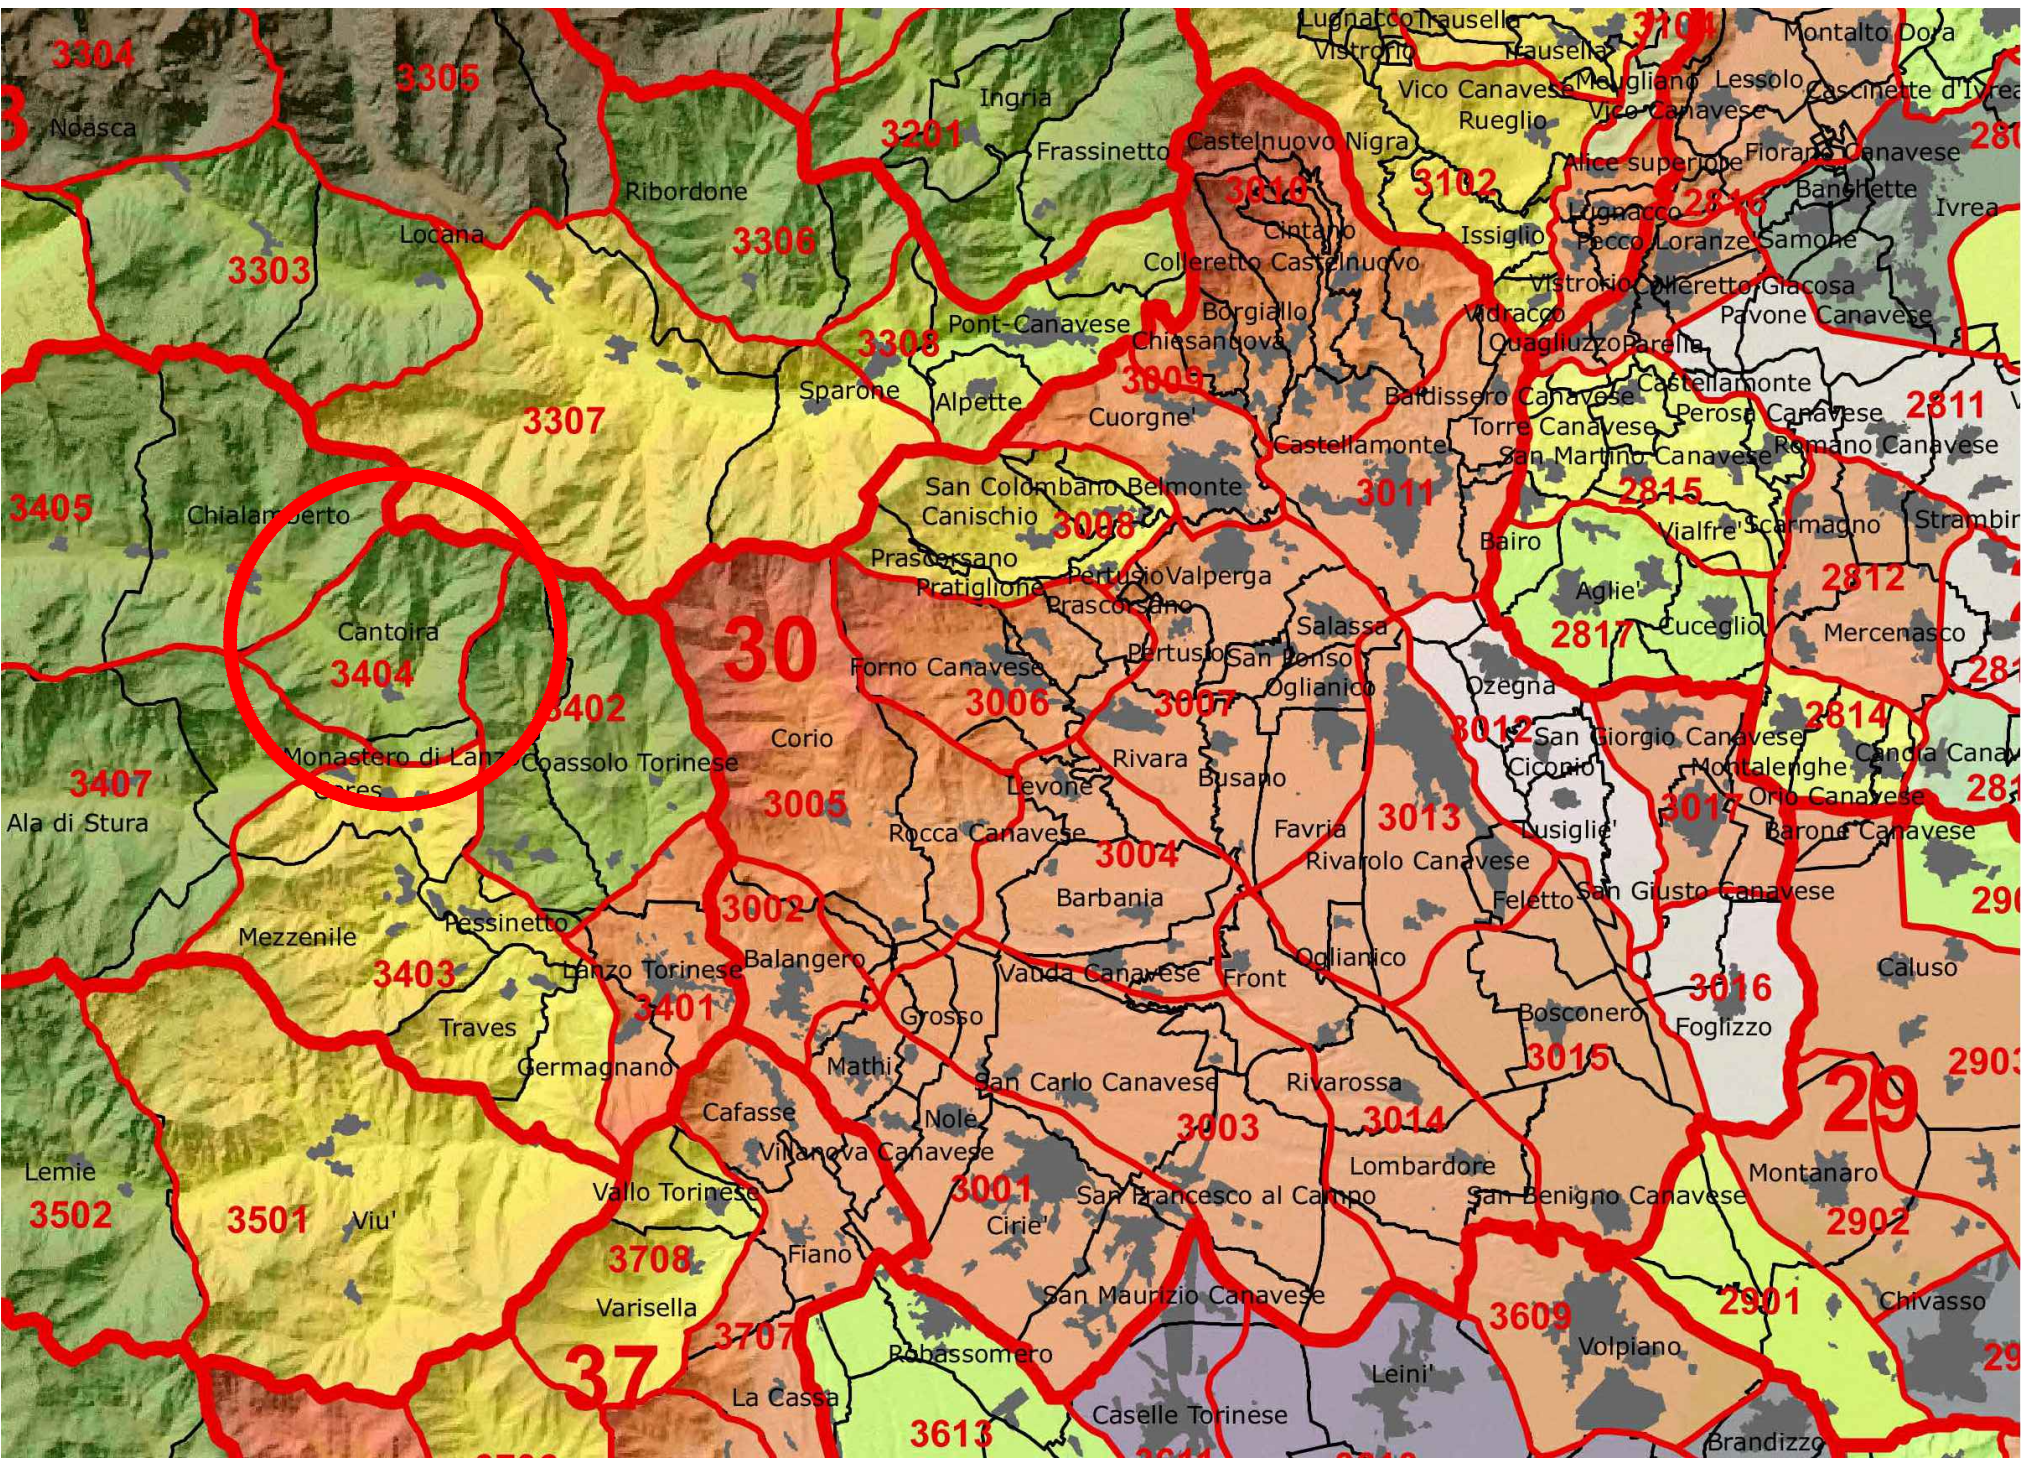

ESTRATTO DI P.P.R. TAV_P3 - AMBITI E UNITA' PAESAGGISTICHE - scala originale 1:250000

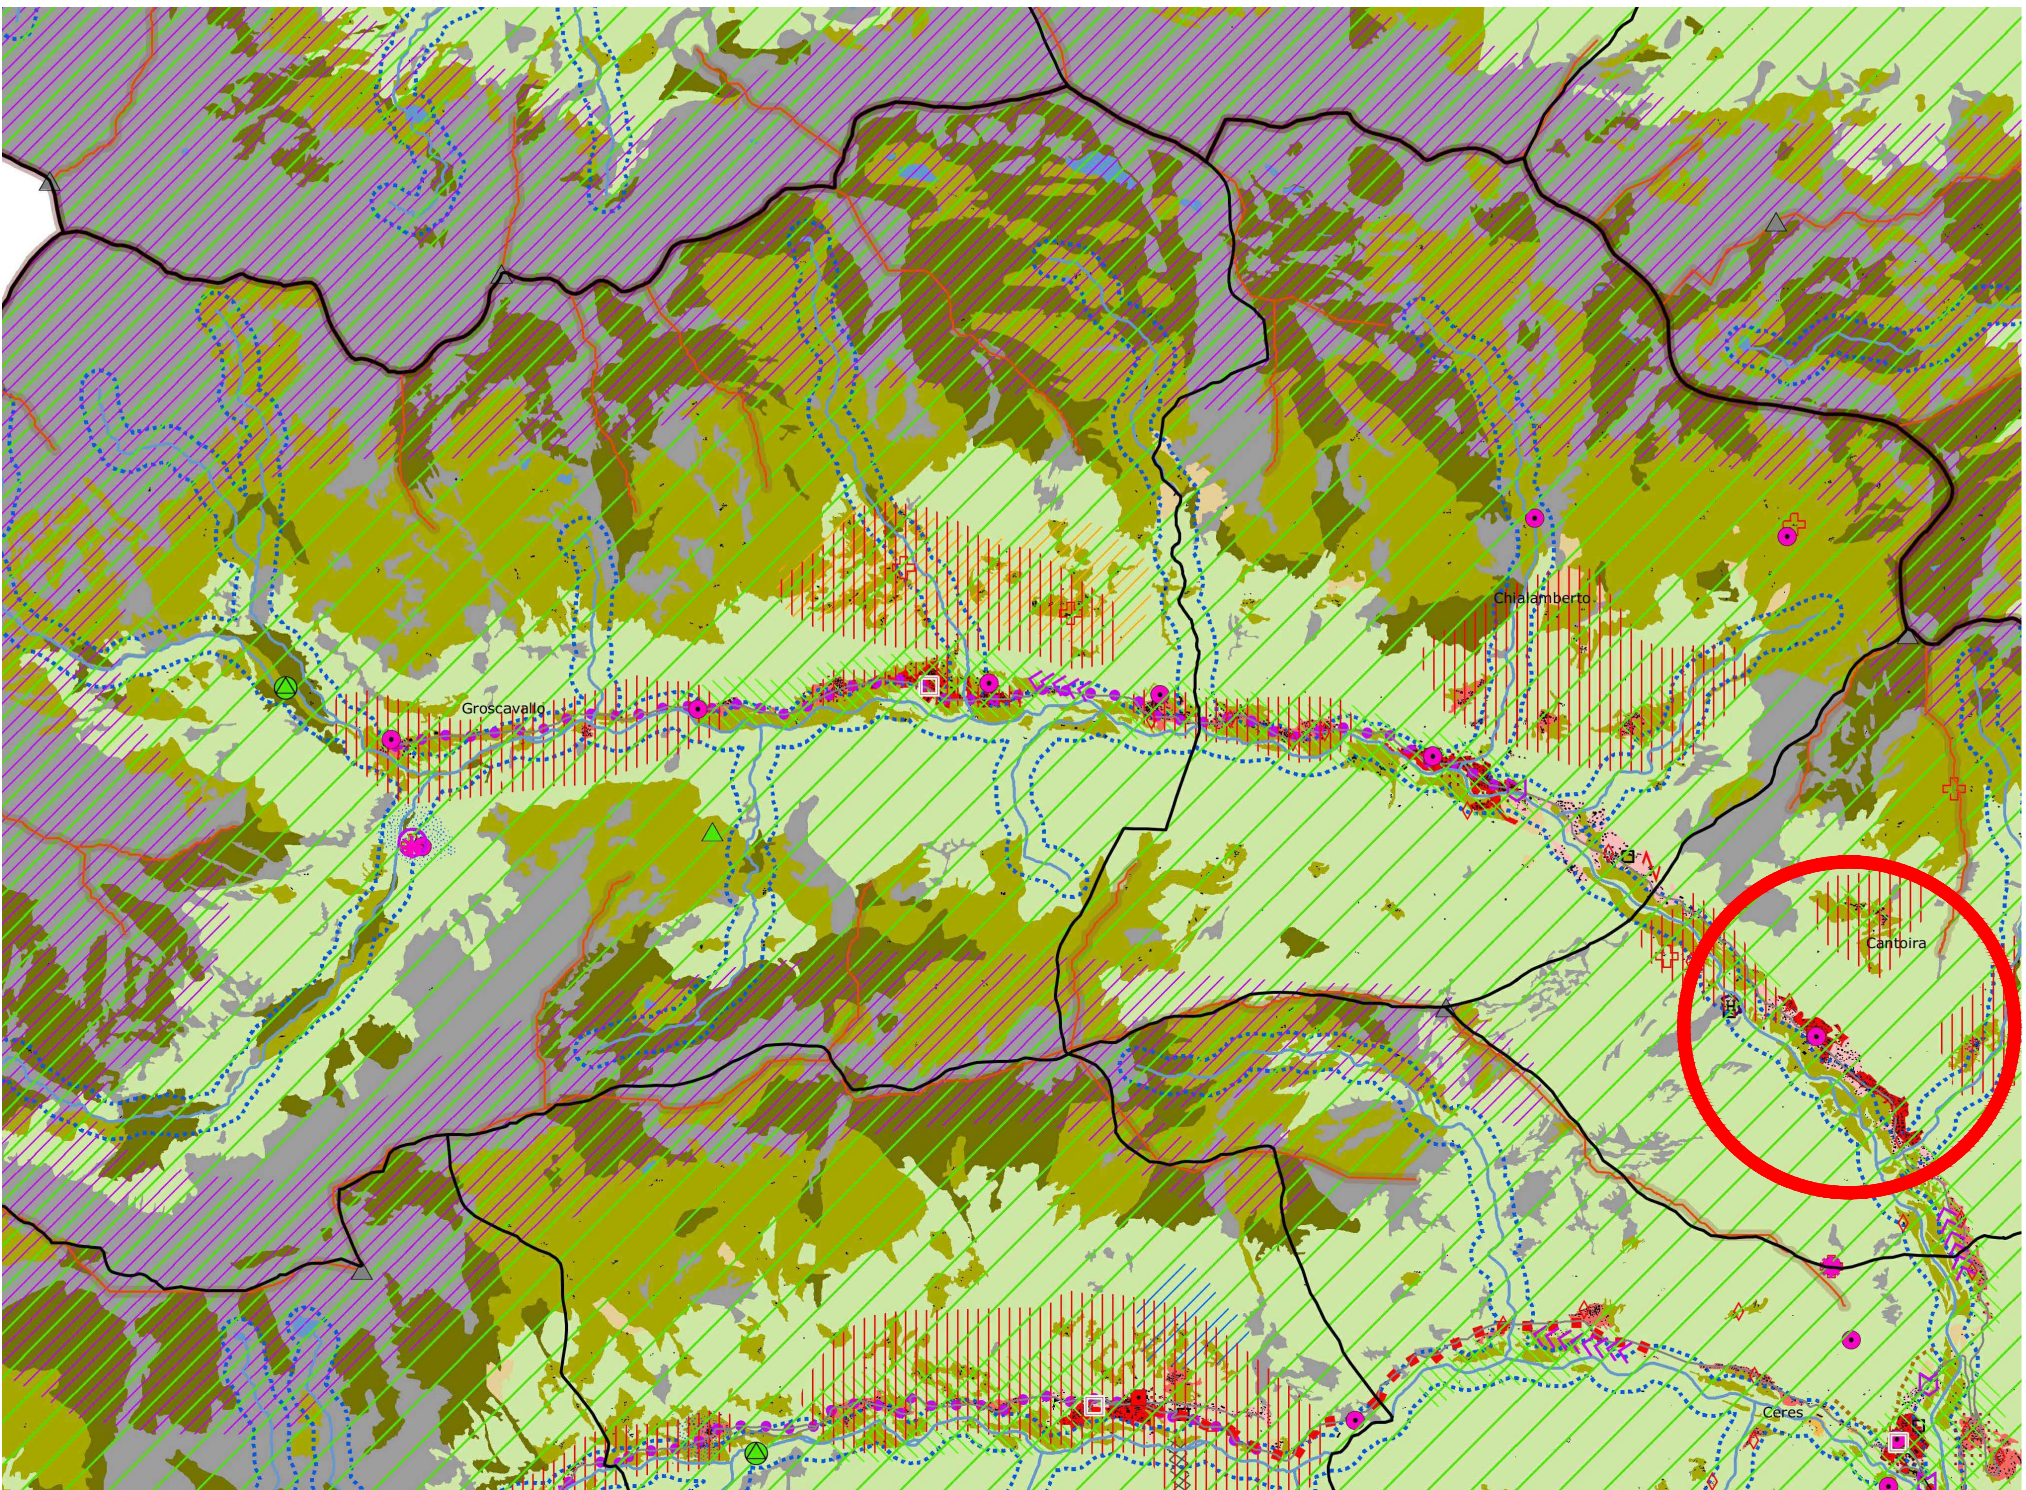

ESTRATTO DI P.P.R. TAV_P4.6 - COMPONENTI PAESAGGISTICHE - scala originale 1:50000



FOTOGRAFIA AEREA RAVVICINATA: AMBITO DI INTERVENTO