


FASE 1 : OPERE DI RISANAMENTO

N.B.: le lavorazioni indicate dovranno essere eseguite su tutte le superfici del muro di contenimento oggetto di intervento: prospetto laterale Est, prospetto frontale Sud e sommità

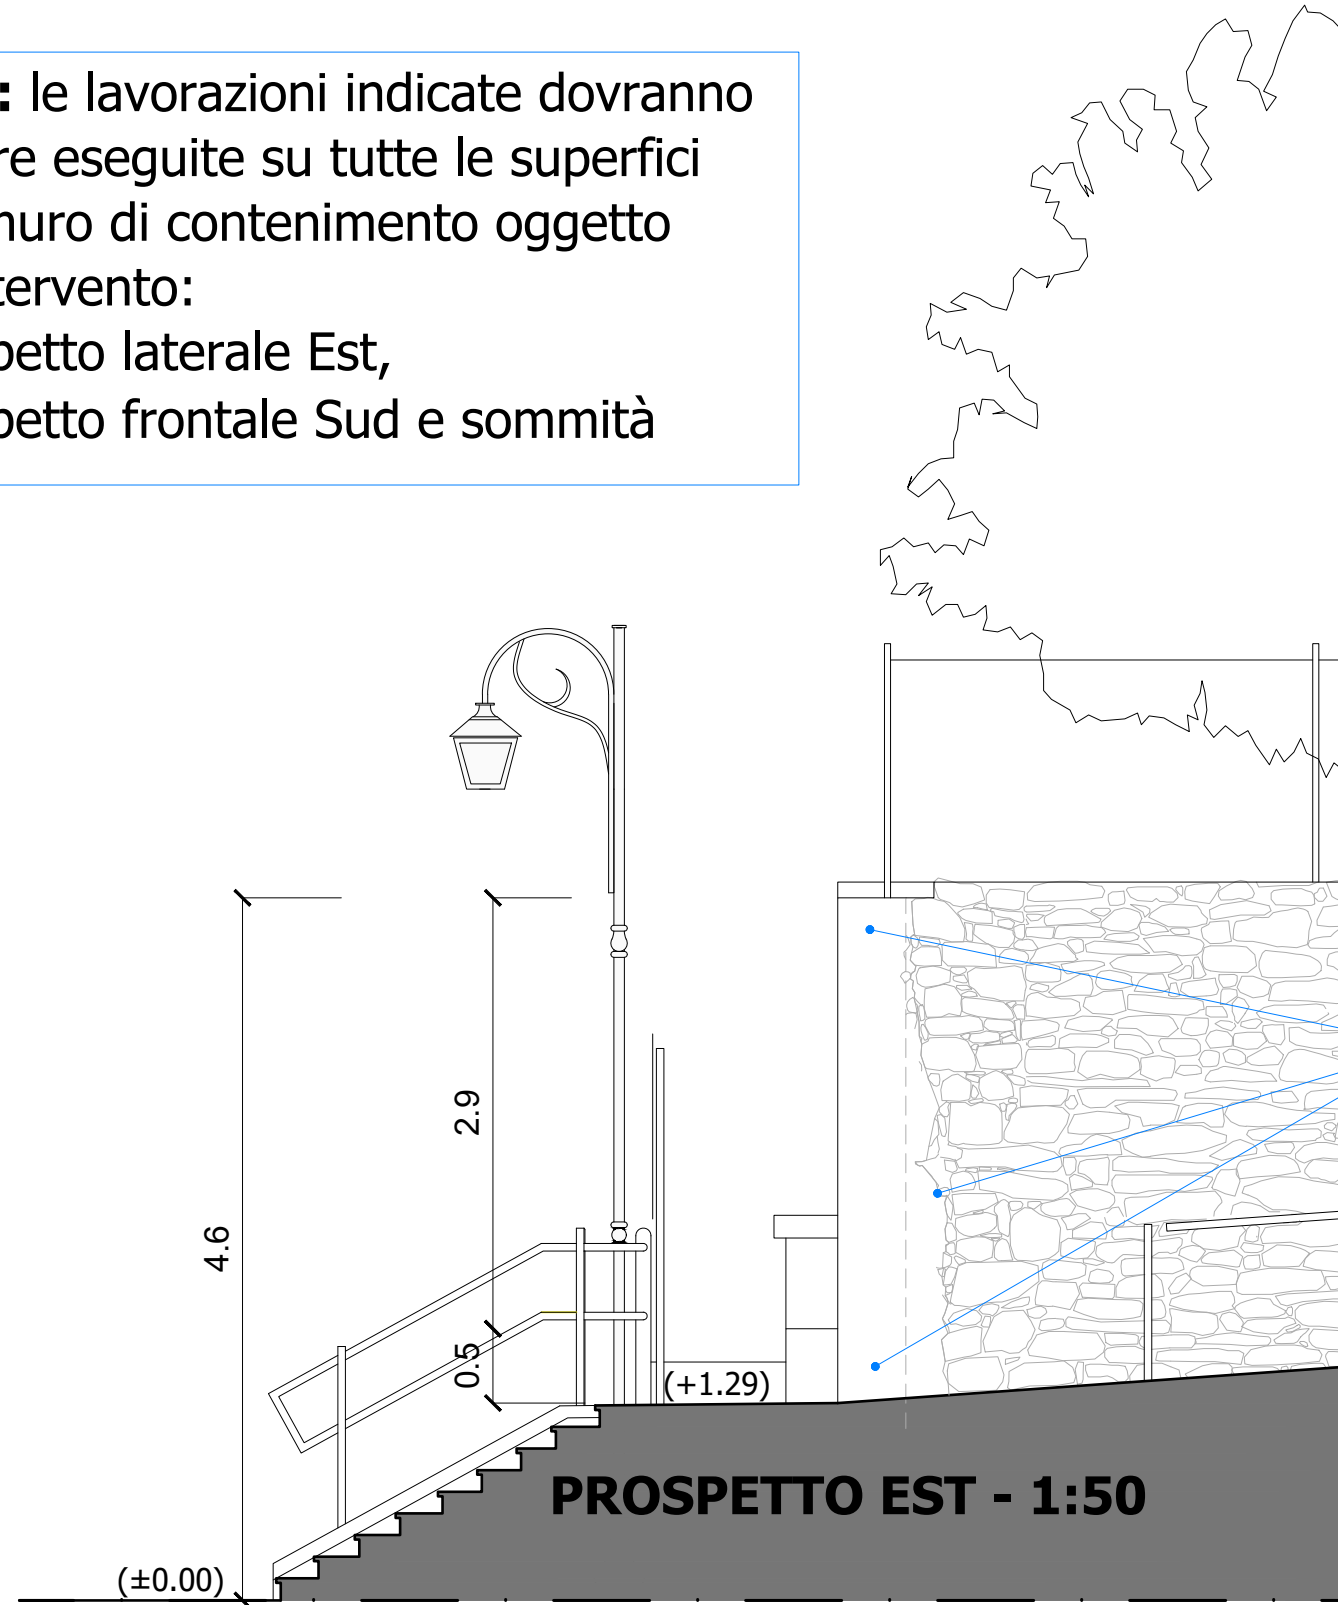

A. INDAGINI PRELIMINARI

ESECUZIONE DI SONDAGGI PRELIMINARI SUL MURO DI CONTENIMENTO (PROVA PACOMETRICA E SCLEROMETRICA)

B. OPERE DI RISANAMENTO

RIMOZIONE DI ELEMENTI ESTRANEI

PULIZIA MECCANICA DI TUTTA LA SUPERFICIE

RIMOZIONE DELLA VEGETAZIONE INFESTANTE E APPLICAZIONE DI PRODOTTO BIOCIDA SU TUTTA LA SUPERFICIE

BATTITURA MANUALE, ALLO SCOPO DI VERIFICARE LA PRESENZA DI PARTI AMMALORATE; SUCCESSIVA RIMOZIONE DI TUTTE LE PARTI AMMALORATE E/O IN FASE DI DISTACCO


RISANAMENTO E RIPRISTINO DELLE PARTI AMMALORATE O RIMOSSE CON, ACCURATA PULIZIA DELLE SUPERFICI E POSA DI IDONEA MALTA FRIBRORINFORZATA, PREVIO TRATTAMENTO DEI FERRI D'ARMATURA DOVE NECESSARIO

TRATTAMENTO PROTETTIVO IMPERMEABILIZZANTE AL SILICATO DI SODIO, SU TUTTA LA SUPERFICIE


C. OPERE DI CONSOLIDAMENTO

CONSOLIDAMENTO DELLA LESIONE VERTICALE, mediante la posa di n.3 piatte in acciaio, dim. mm 80 x 800 x 4, fissate con n. 2 barre filettate M12-10.8 e sigillante chimico (malta fibrorinforzata anti ritiro)

○ piatto 80x800x4 ○ x 3

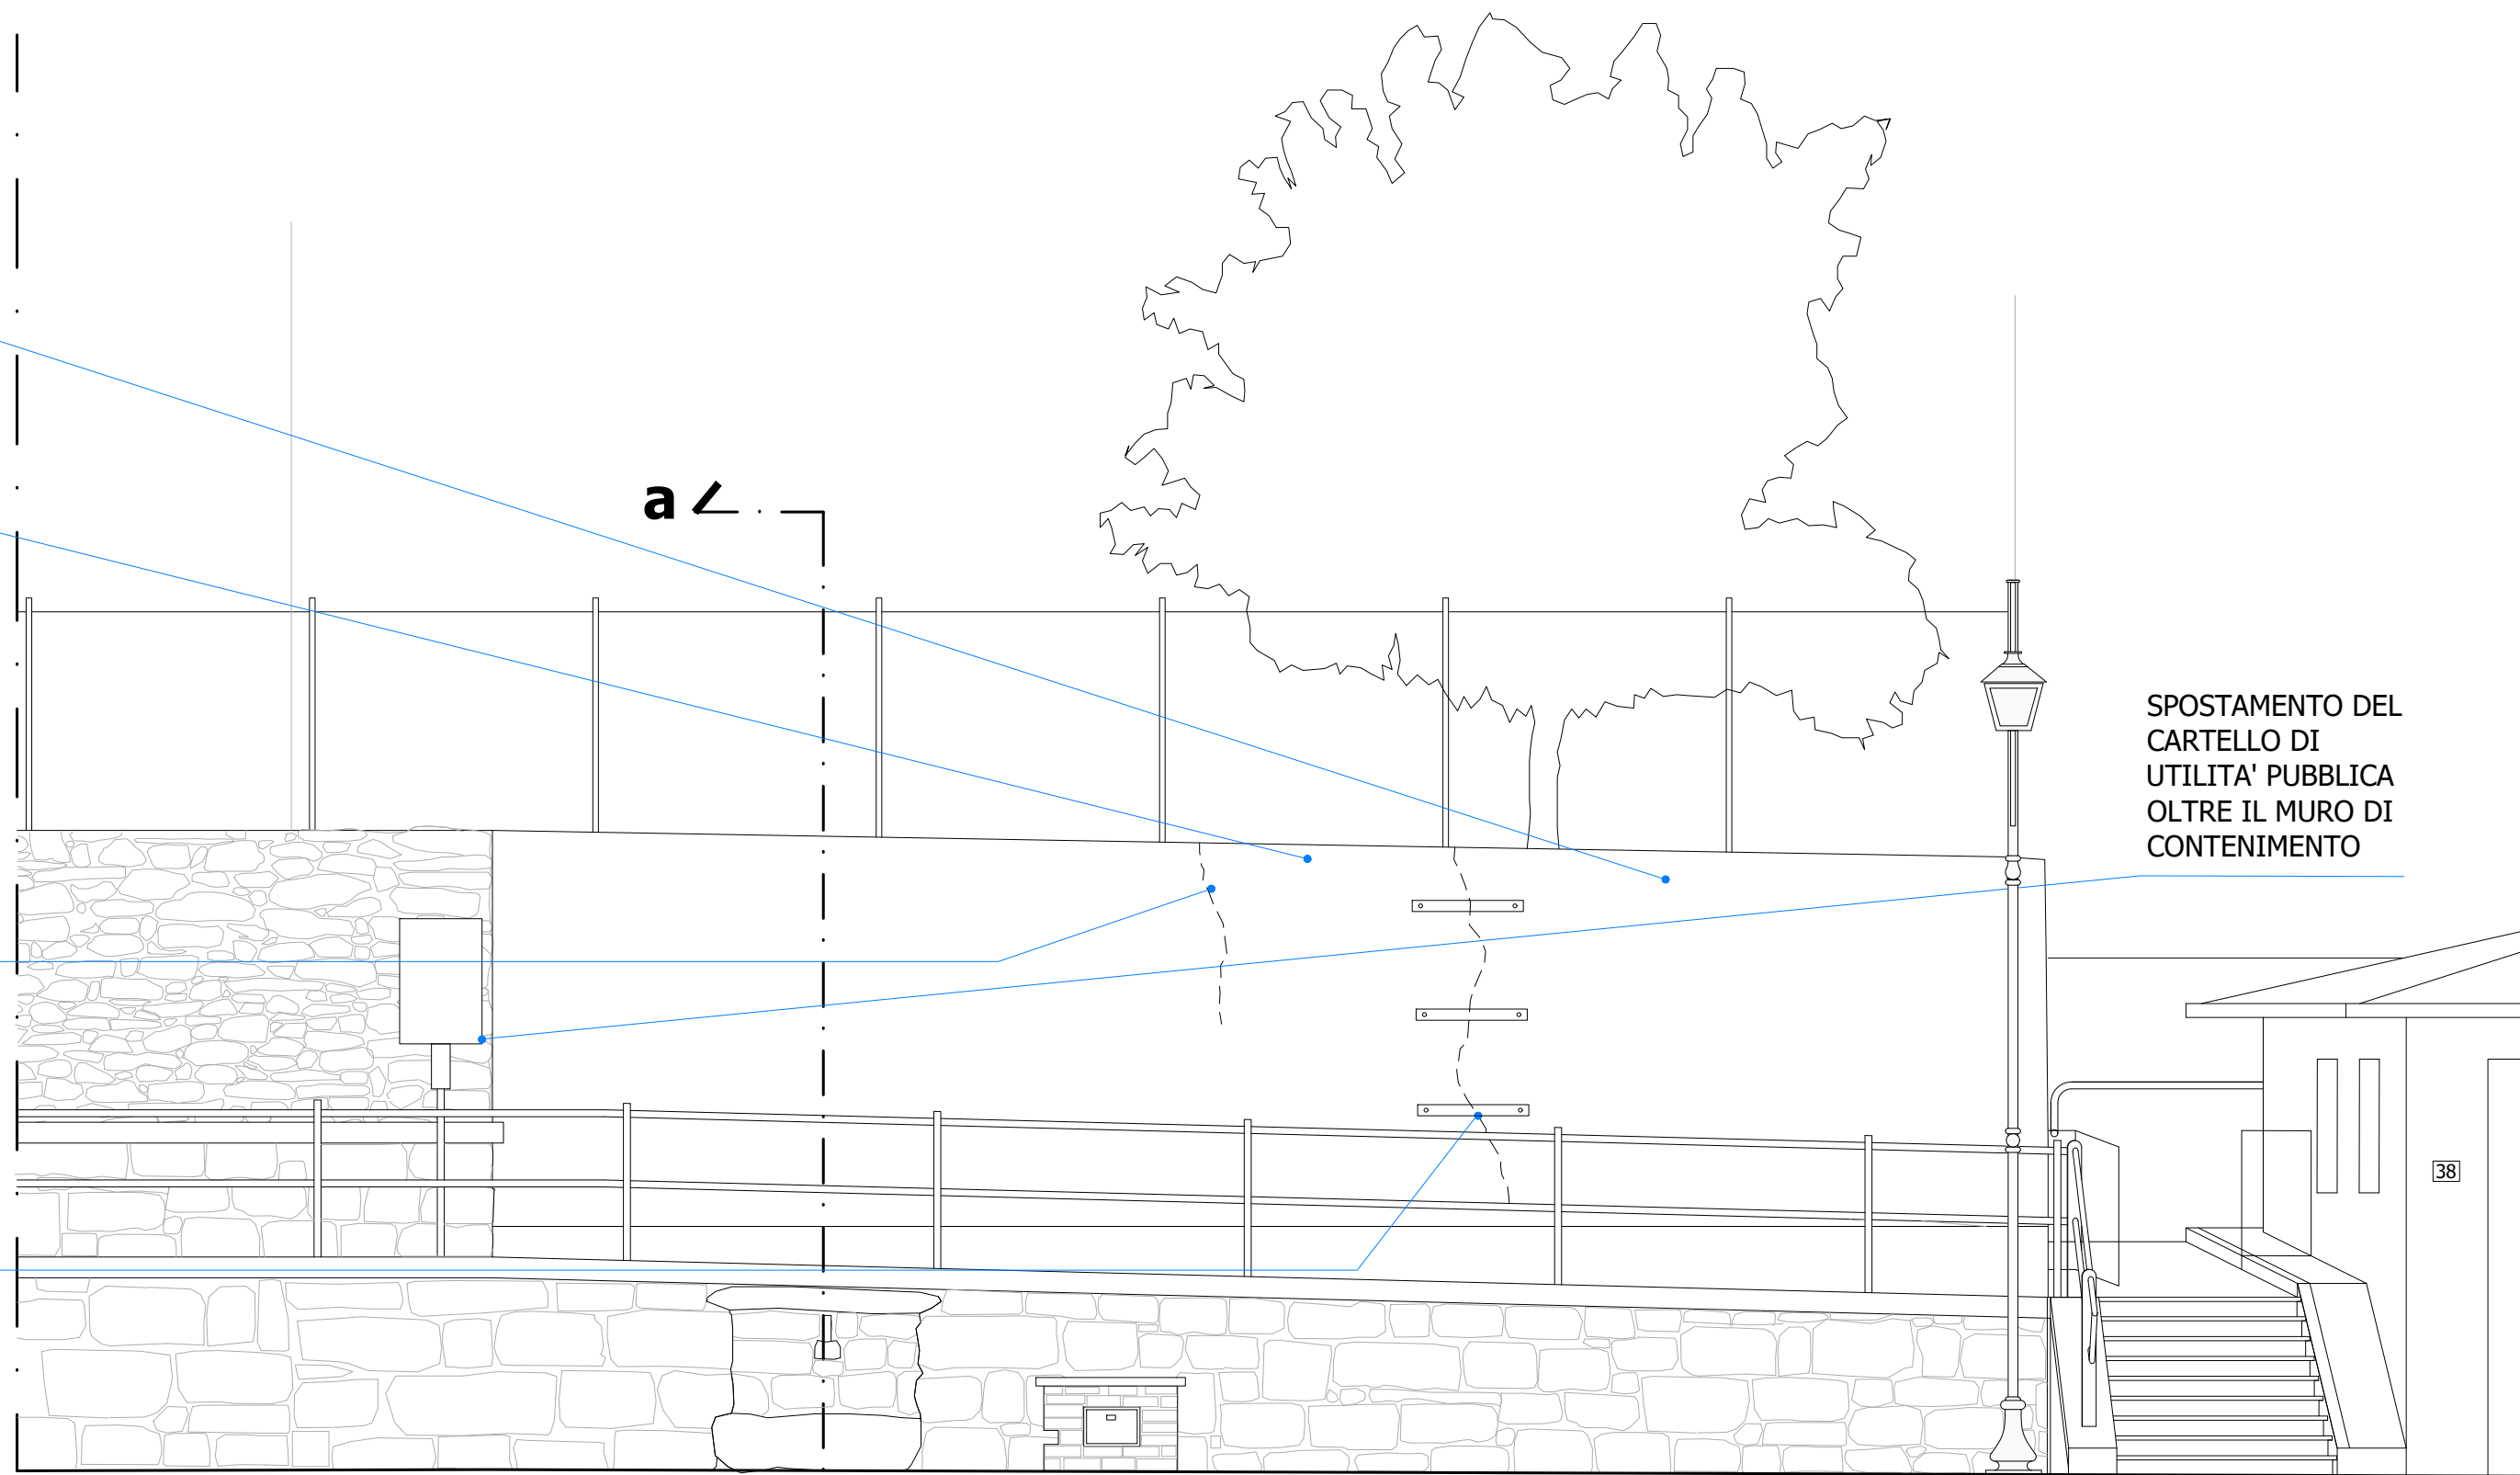

PROSPETTO SUD - 1:50

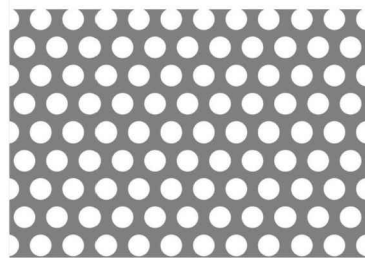

PANNELLI: LAMIERA PREFORATA IN ACCIAIO ZINCATO (S LAMIERA: mm 5,00 - FORI SFALSATI - DIAMETRO FORO 5-8 mm) FINITURA: ELETTROVERNICIATURA A POLVERE, COLORE DA CONCORDARE CON LA D.L.

SCRITTA E LOGO REALIZZATI MEDIANTE TAGLIO TERMICO CON TECNOLOGIA LASER IN FIBRA AD ALTA PRESSIONE, CON BORDI NETTI E SENZA SBAVATURE. I FONT E I GRAFISMI DOVRANNO SEGUIRE FEDELMENTE I DISEGNI DI TIDETTAGLIO FORNITI DALLA DIREZIONE LAVORI


SCRITTA A CARATTERE IDENTITARIO IN DIALETTO E IN ITALIANO

FASES CUME AL PIANTES: CAMBIAS AL FOJES, MA TINES SEMPRE AL VOSTE REIS!

FATE COME GLI ALBERI: CAMBIATE LE FOGLIE, MA CONSERVATE SEMPRE LE VOSTRE RADICI!

LOGO EVOCATIVO

(Santuario di Santa Cristina)

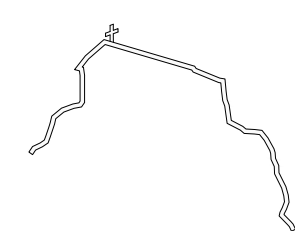

RETRO ILLUMINAZIONE, IN COLORAZIONE VISIBILE ANCHE DI GIORNO (TONALITA' DEL BLU - INDACO), REALIZZATA CON SISTEMA LUMINOSO LINEARE FLESSIBILE A LED (STRIP LED), PER ILLUMINAZIONE GENERALE INDIRETTA, INSTALLATO ALL'INTERNO DI PROFILI IN ALLUMINIO FISSATI AI PROFILATI DELLA STRUTTURA DI SOSTEGNO ANCORATA AL MURO.




FOTOINSERIMENTO

FASE 2 : OPERE DI MITIGAZIONE DELL'IMPATTO VISIVO


PROFILO A C, DI CHIUSURA SUPERIORE CON ALLOGGIAMENTO LED, AMOVIBILE PER MANUTENZIONE

PROFILO A OMEGA INTERMEDIO

PROFILO A C, DI CHIUSURA INFERIORE CON ALLOGGIAMENTO LED, AMOVIBILE PER MANUTENZIONE

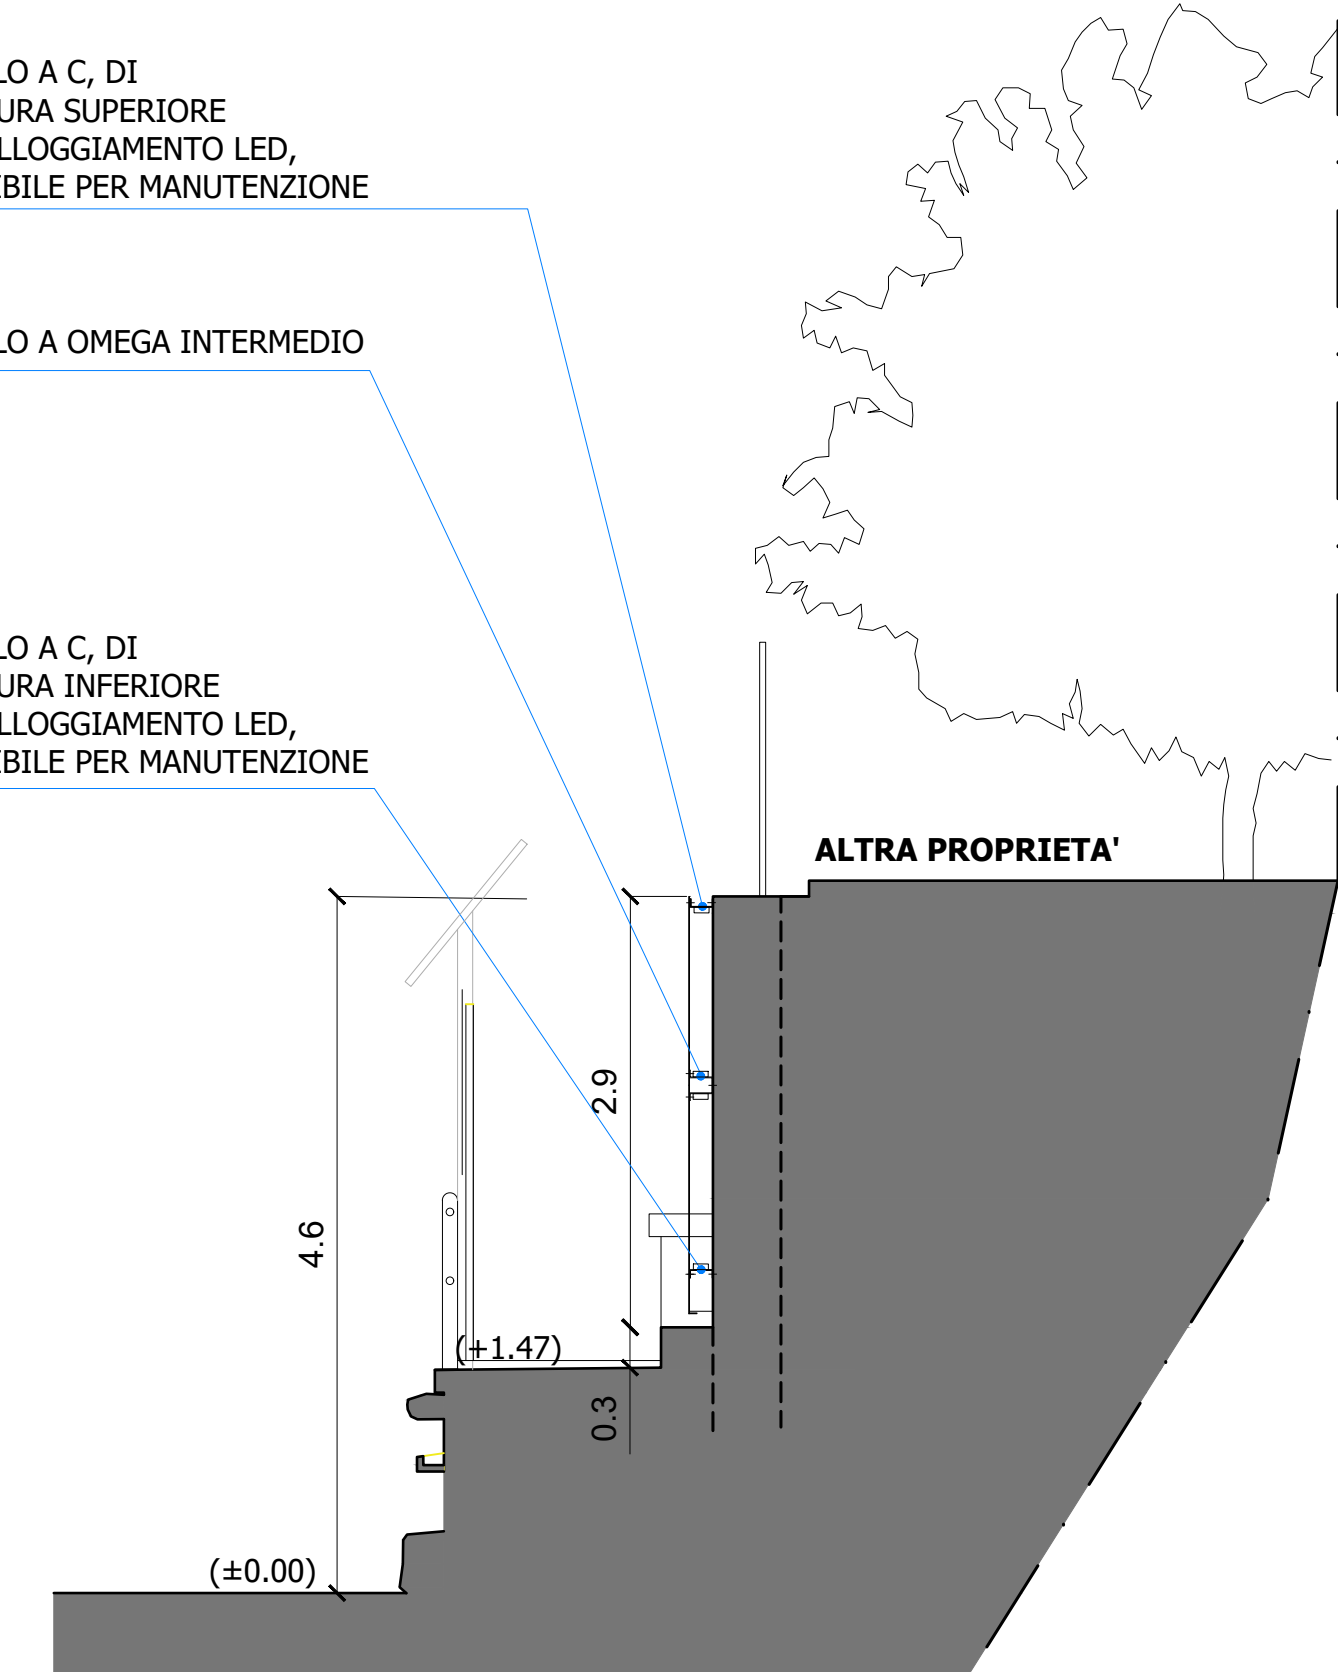


SEZIONE a-a

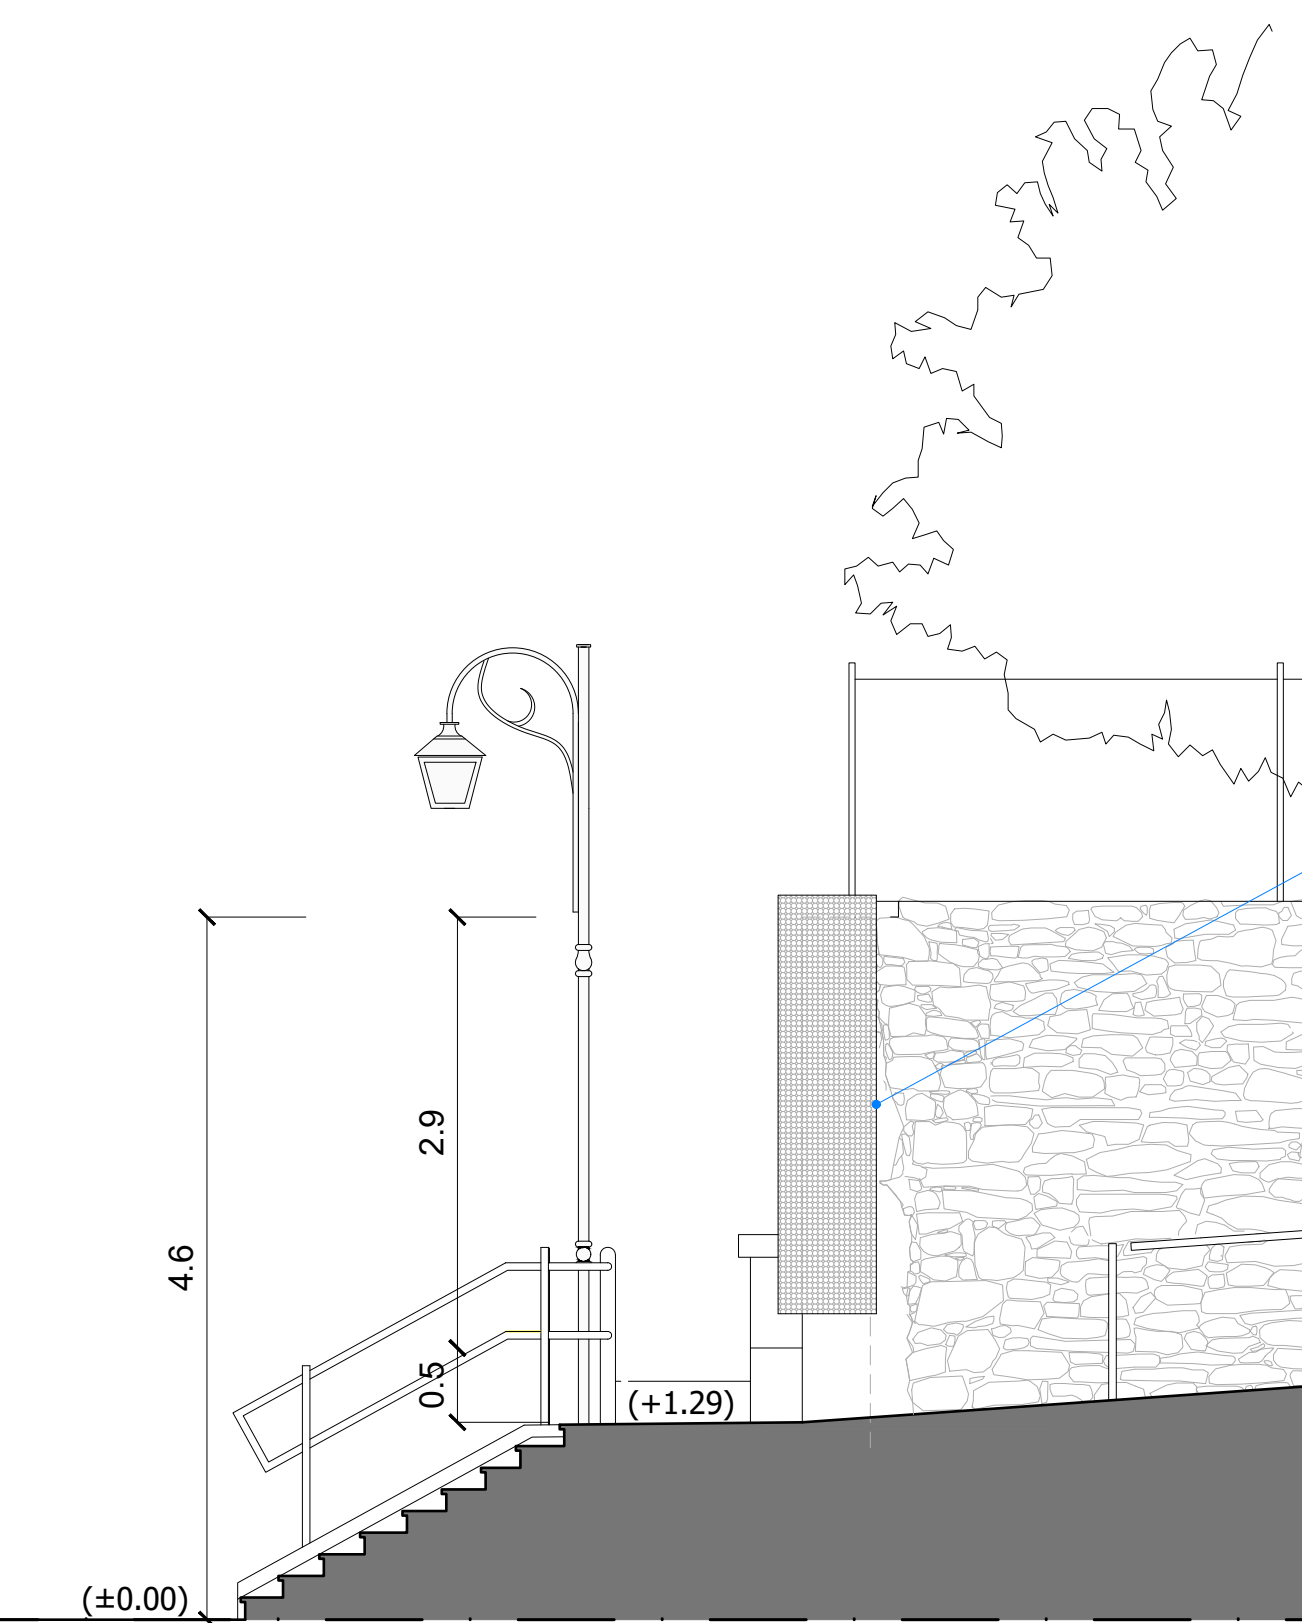

PROSPETTO EST - 1:50

POSA DI PANNELLI IN LAMIERA FORATA VERNICIATA A POLVERE, SU MISURA, MONTATI SULLA STRUTTURA IN PROFILI A OMEGA E A C PRECEDENTEMENTE REALIZZATA; CON SCRITTA INTAGLIATA AL LASER RETRO ILLUMINATA (in colorazione visibile anche di giorno)


MODULO FOTOVOLTAICO STAND ALONE PER L'ALIMENTAZIONE DELL'ILLUMINAZIONE A LED

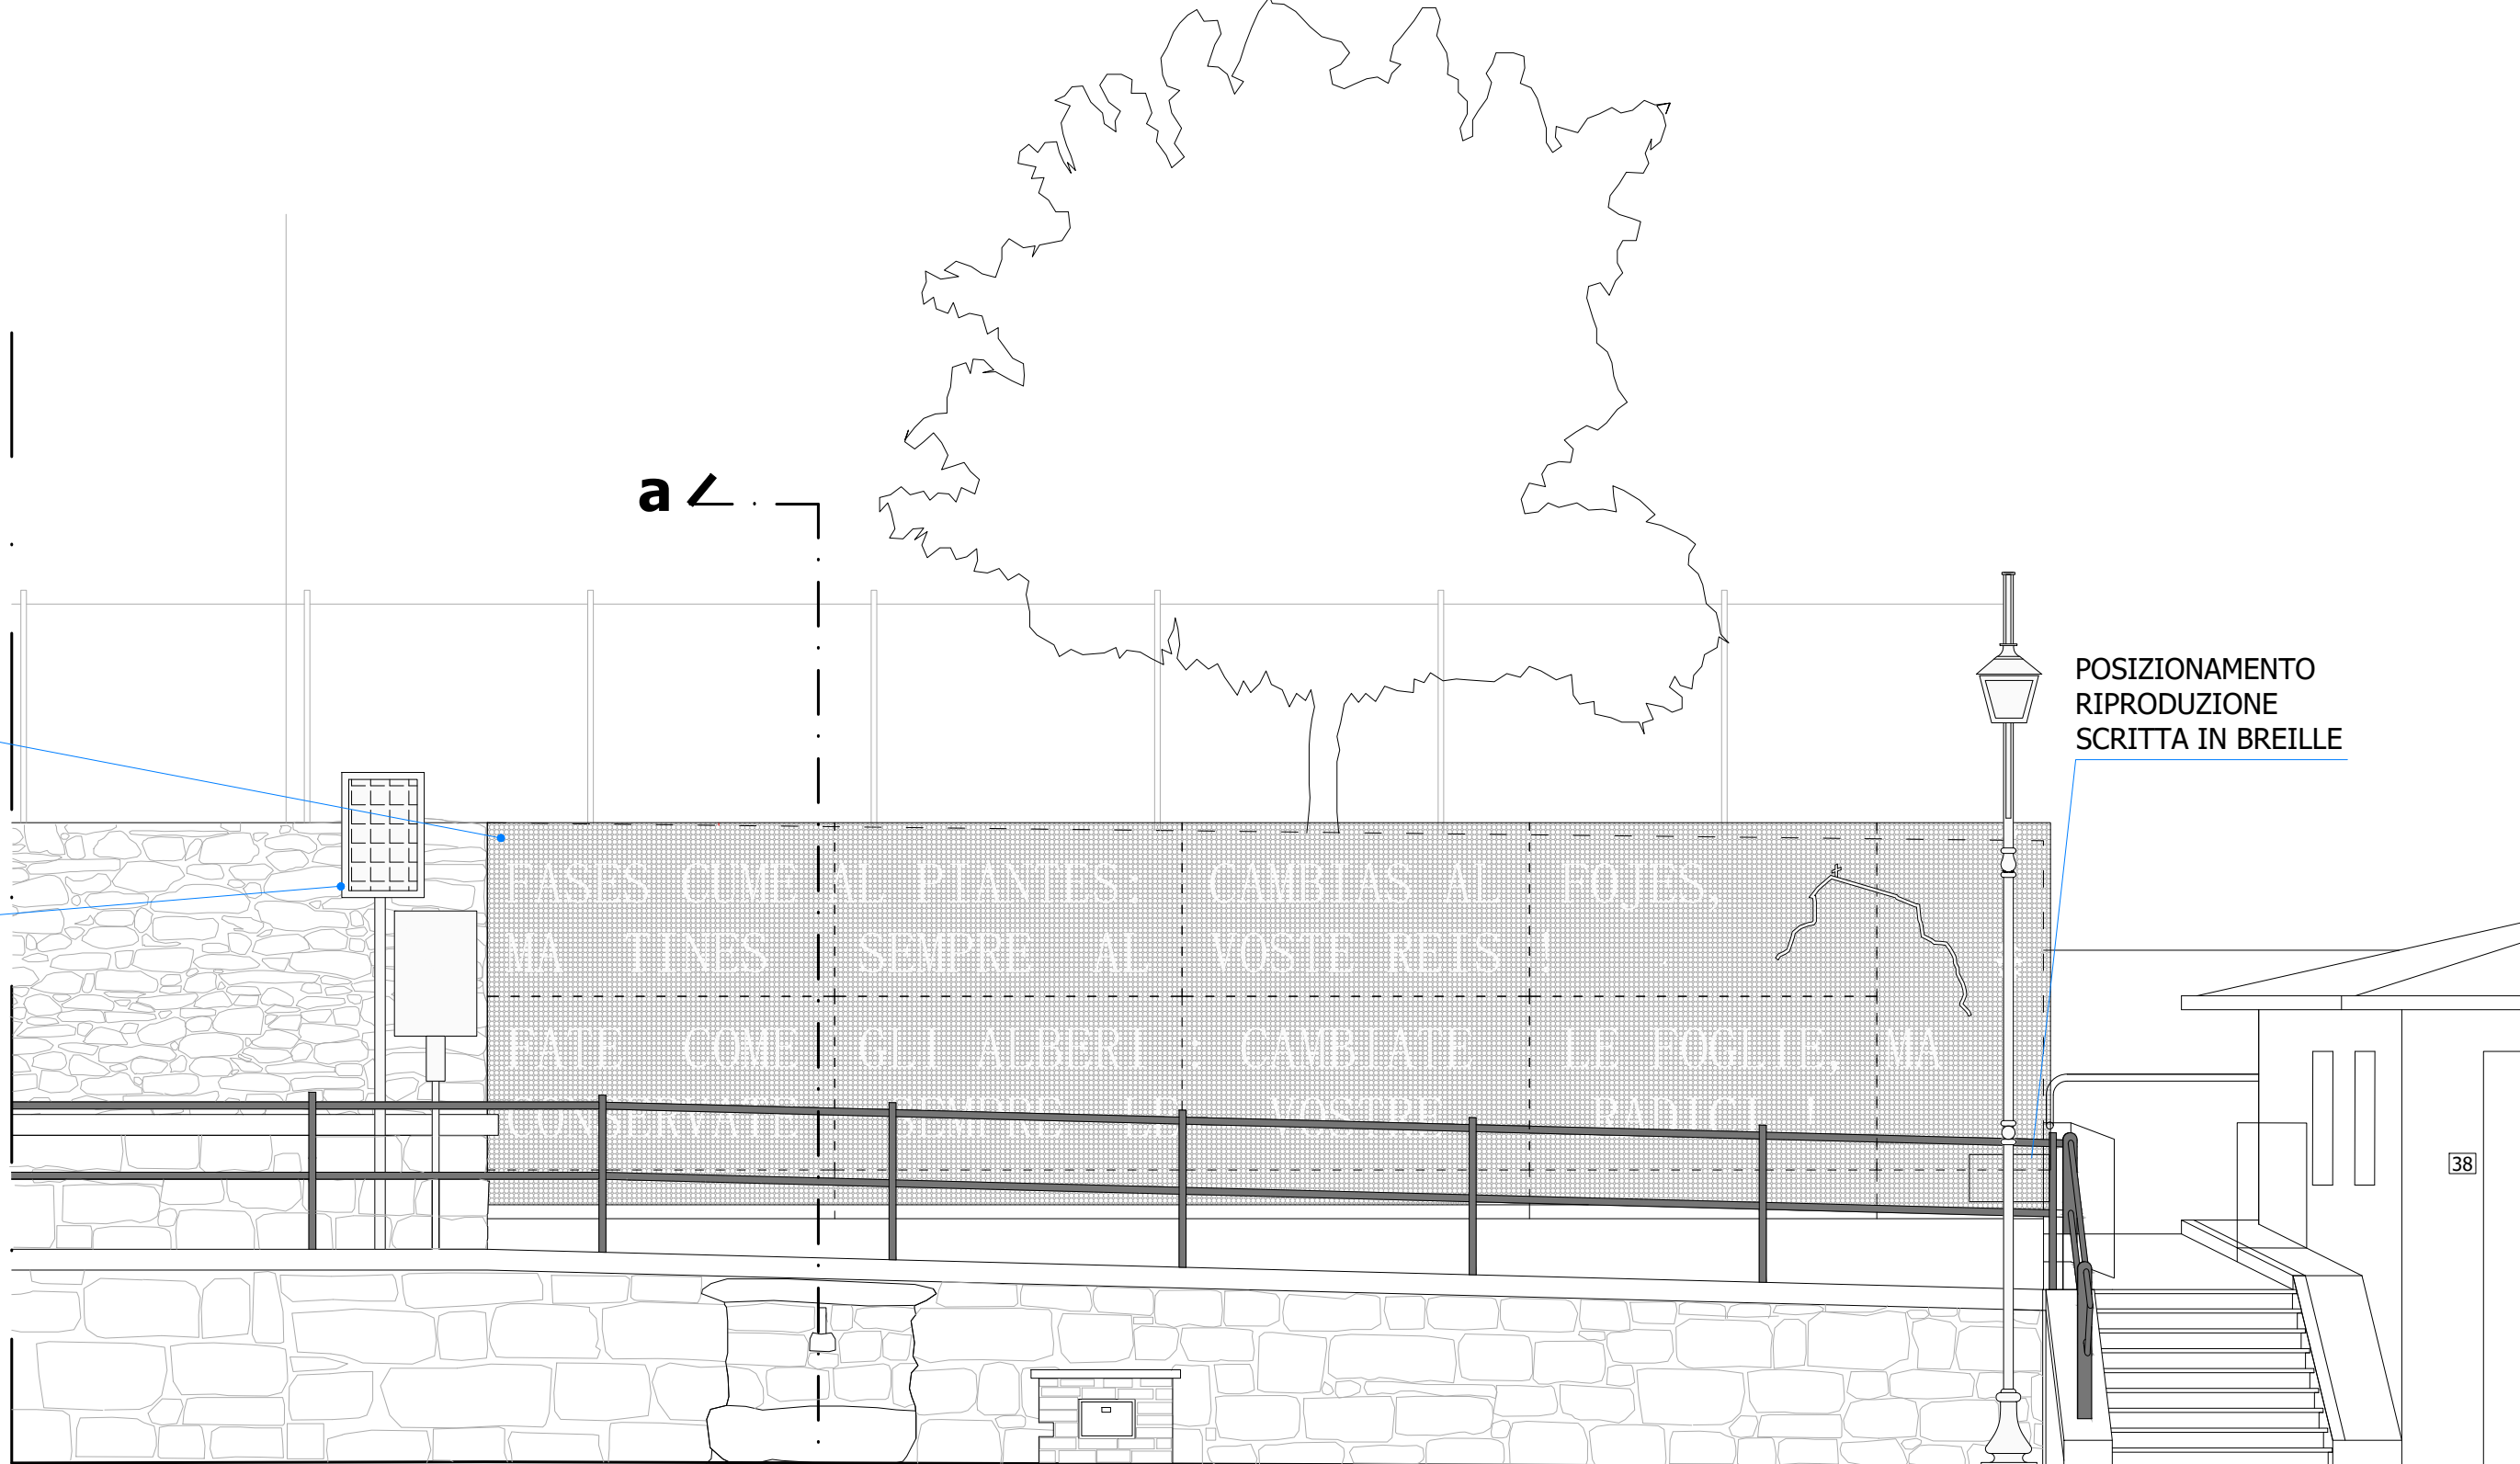

PROSPETTO SUD - 1:50

STRUTTURA PER IL FISSAGGIO, POSATA LUNGO IL MURO DI CONTENIMENTO, REALIZZATA CON PROFILI A OMEGA VERTICALI E ORIZZONTALI E PROFILI A C PER LA CHIUSURA SUPERIORE E INFERIORE

PANNELLI IN LAMIERA FORATA VERNICIATA A POLVERE, SU MISURA, CON SCRITTA INTAGLIATA AL LASER

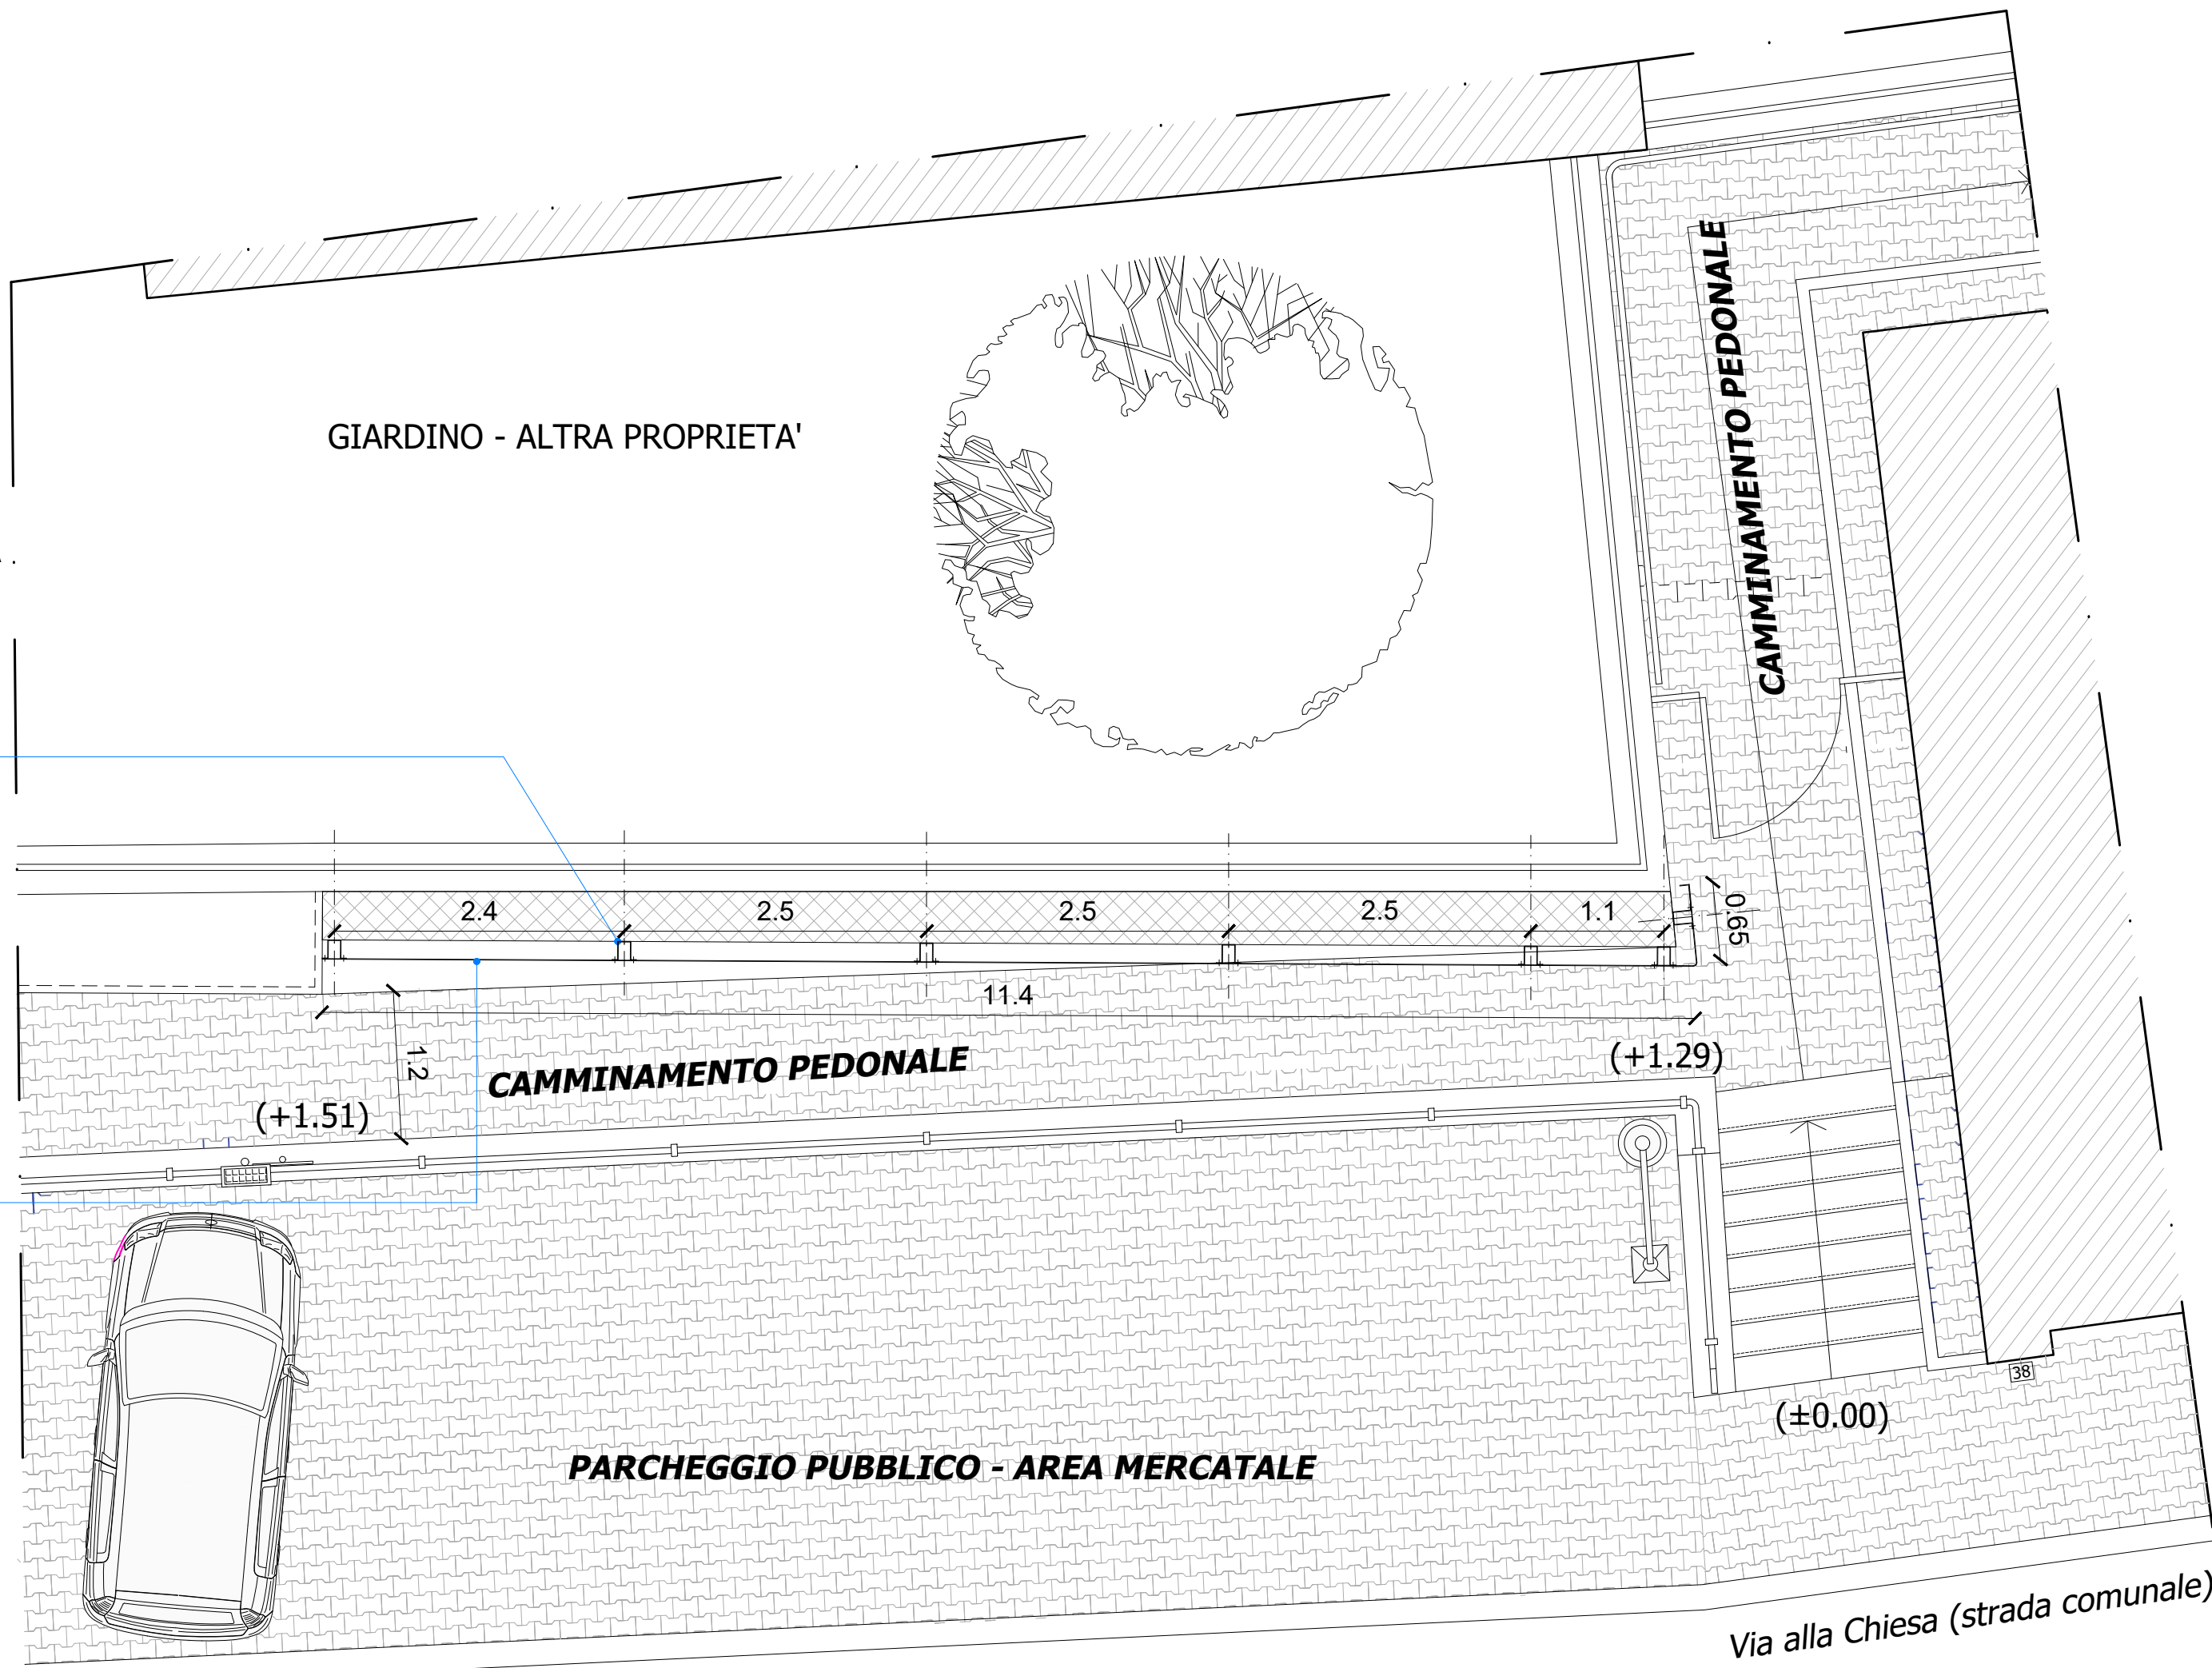


PLANIMETRIA - 1:50

N.B.: MISURE E QUOTE DA VERIFICARE IN CANTIERE

REGIONE PIEMONTE

Città metropolitana di TORINO
Comune di CANTOIRA

AREA PUBBLICA - VIA ALLA CHIESA

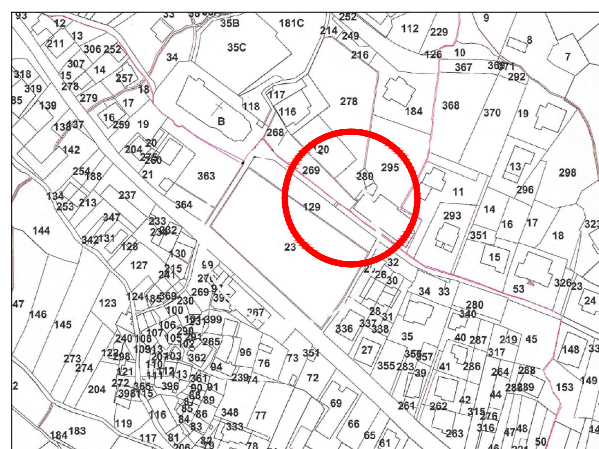

"PERCORSI DI BELLEZZA:
rigenerazione dei paesaggi e degli spazi pubblici"
CSR 2023-2027 GAL Valli di Lanzo Ceronda e Casternone
intervento SRG06.A1 SRD09 Azione d -
CUP: J88C26000480007
CIG: BCF3B548EB

Progetto Esecutivo
ai sensi dell'art. 43 e dell'Allegato I.7 del D.Lgs. 36/2023

Elaborato: STATO IN PROGETTO TAV 04
Scala: 1:50

Proprietà:
COMUNE DI CANTOIRA

Progetto:
Arch. Chiara Mondino
Corso Tazzoli, 166 - 10137 TORINO
Tel. 346.7382118



Torino, 17.09.26

stato in progetto