


N.B.: MISURE E QUOTE
DA VERIFICARE IN CANTIERE

REGIONE PIEMONTE

Città metropolitana di TORINO
Comune di CANTOIRA

AREA PUBBLICA - VIA ALLA CHIESA

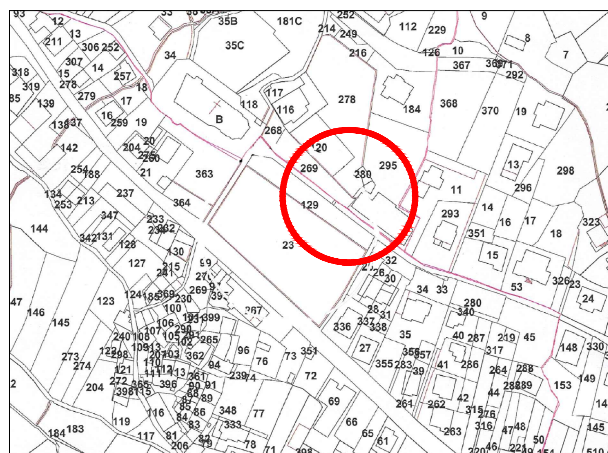

**"PERCORSI DI BELLEZZA:
rigenerazione dei paesaggi e degli spazi pubblici "**
CSR 2023-2027 GAL Valli di Lanzo Ceronda e Casternone
intervento SRG06.A1 SRD09 Azione d -
CUP: J88C26000480007
CIG: BCF3B548EB
Progetto Esecutivo
ai sensi dell'art. 43 e dell'Allegato I.7 del D.Lgs. 36/2023

Elaborato: INTERVENTO
PARTICOLARI E SPECIFICHE TECNICHE
ABACO PANNELLI

TAV 05

Scala: varie

Proprietà:
COMUNE DI CANTOIRA


Progetto:
Arch. Chiara Mondino
Corso Tazzoli, 186 - 10137 TORINO
Tel. 346.7382118



Torino, 17.09.26


PROSPETTO EST
SCHEMA GRIGLIA DI SUPPORTO
CON PROFILATI

piego angolare arrotondato r 3

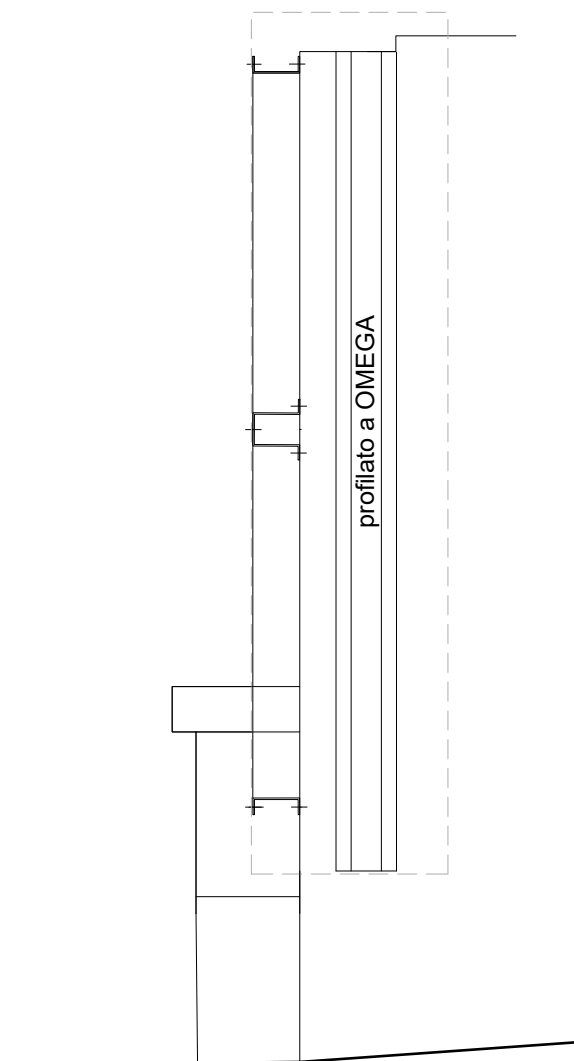


PROSPETTO EST
ABACO PANNELLI

piego terminale,
angolo con smusso

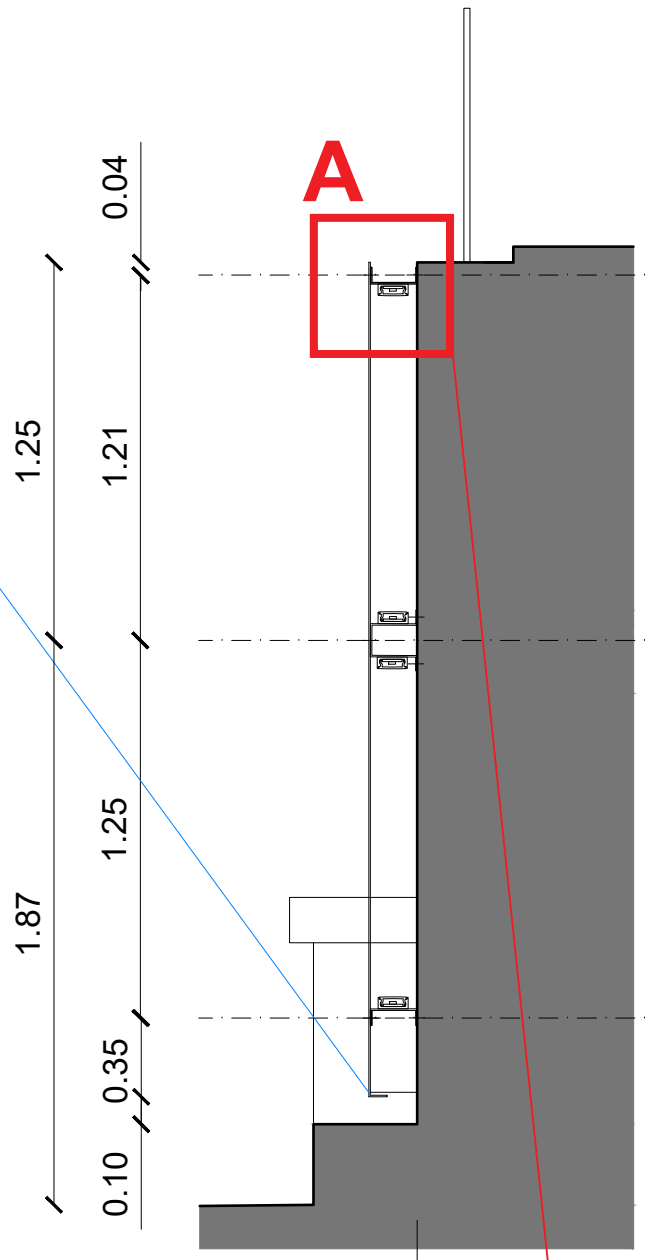

SEZIONE a-a


DETTAGLIO A

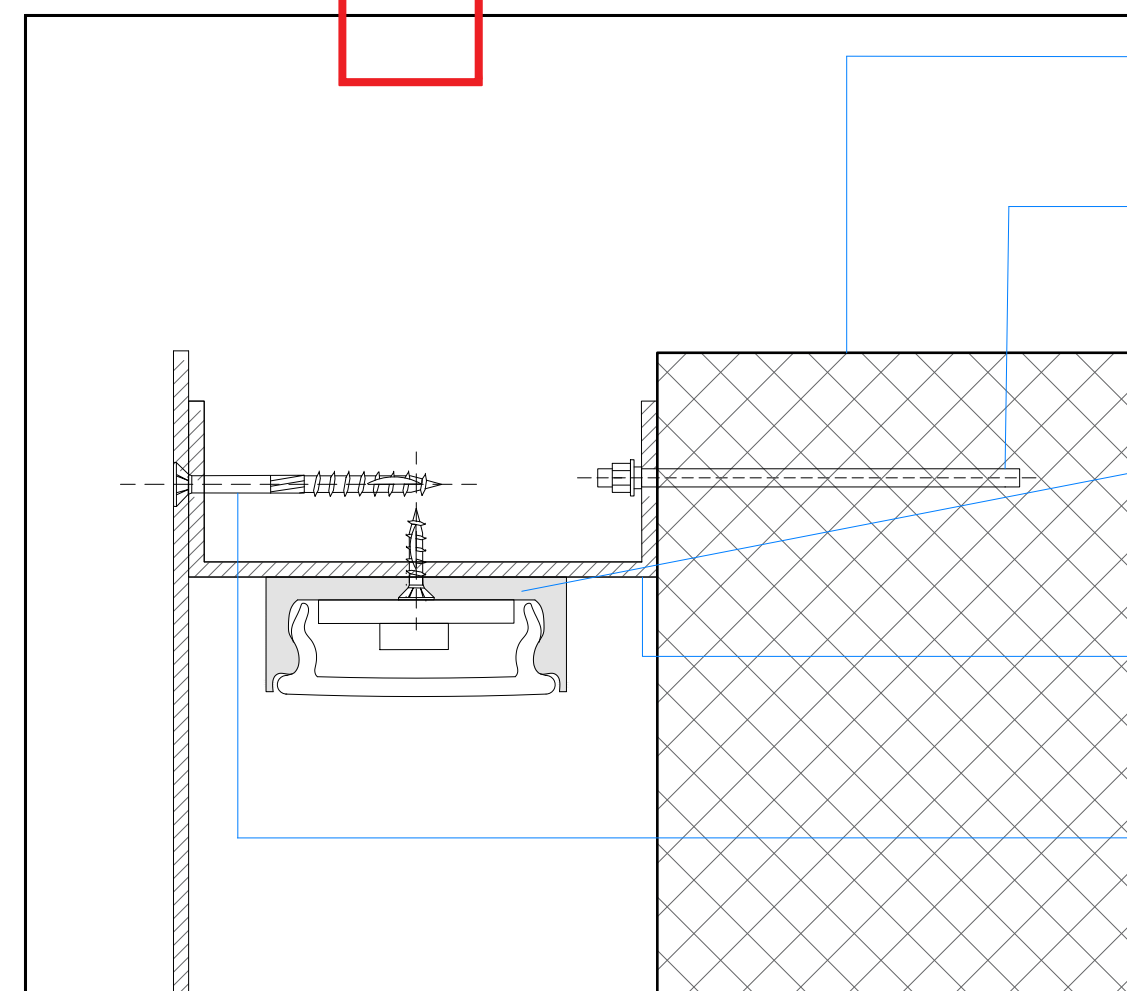


scala 1:5

muro in c.a. esistente
ancoraggio al muro, con barra filettata M10 - 8.8
e sigillante chimico (un ancoraggio ogni 50 cm)
profilo per l'alloggiamento di sistema lineare
flessibile a led (strip led), con fissaggio
al profilo a C
profilo orizzontale di supporto, di chiusura,
a C su misura (mm 5-15-5)
s mm 5.00
fissaggio della lamiera al profilo a C,
con viti autofilettanti a testa svasata,
passo cm 25.00 - 50.00. VITI DA RITOCARE
CON COLORE RAL DELLA LAMIERA A POSA AVVENUTA
fogli di lamiera mm 1250x2500
e di misura dove necessario, s mm 5.00

PROSPETTO SUD - SCHEMA GRIGLIA DI SUPPORTO CON PROFILATI

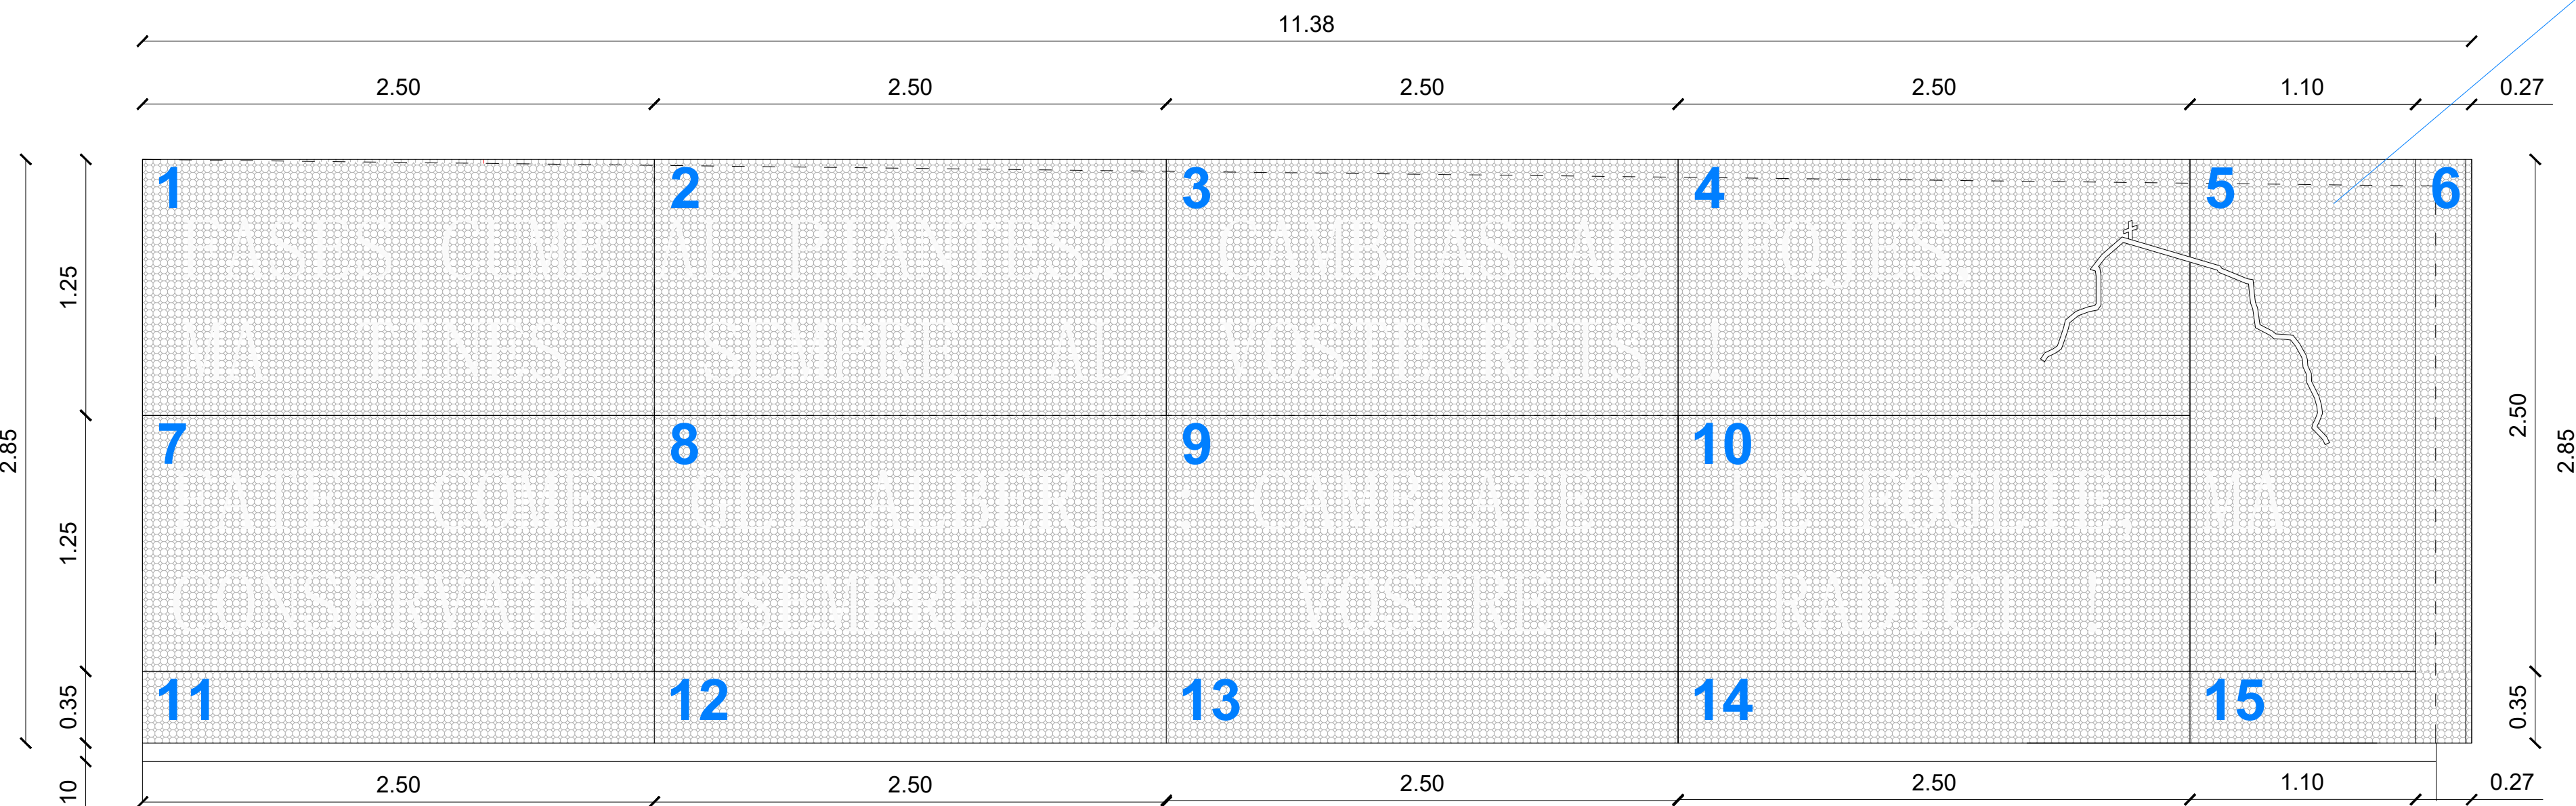


PROSPETTO SUD - ABACO PANNELLI

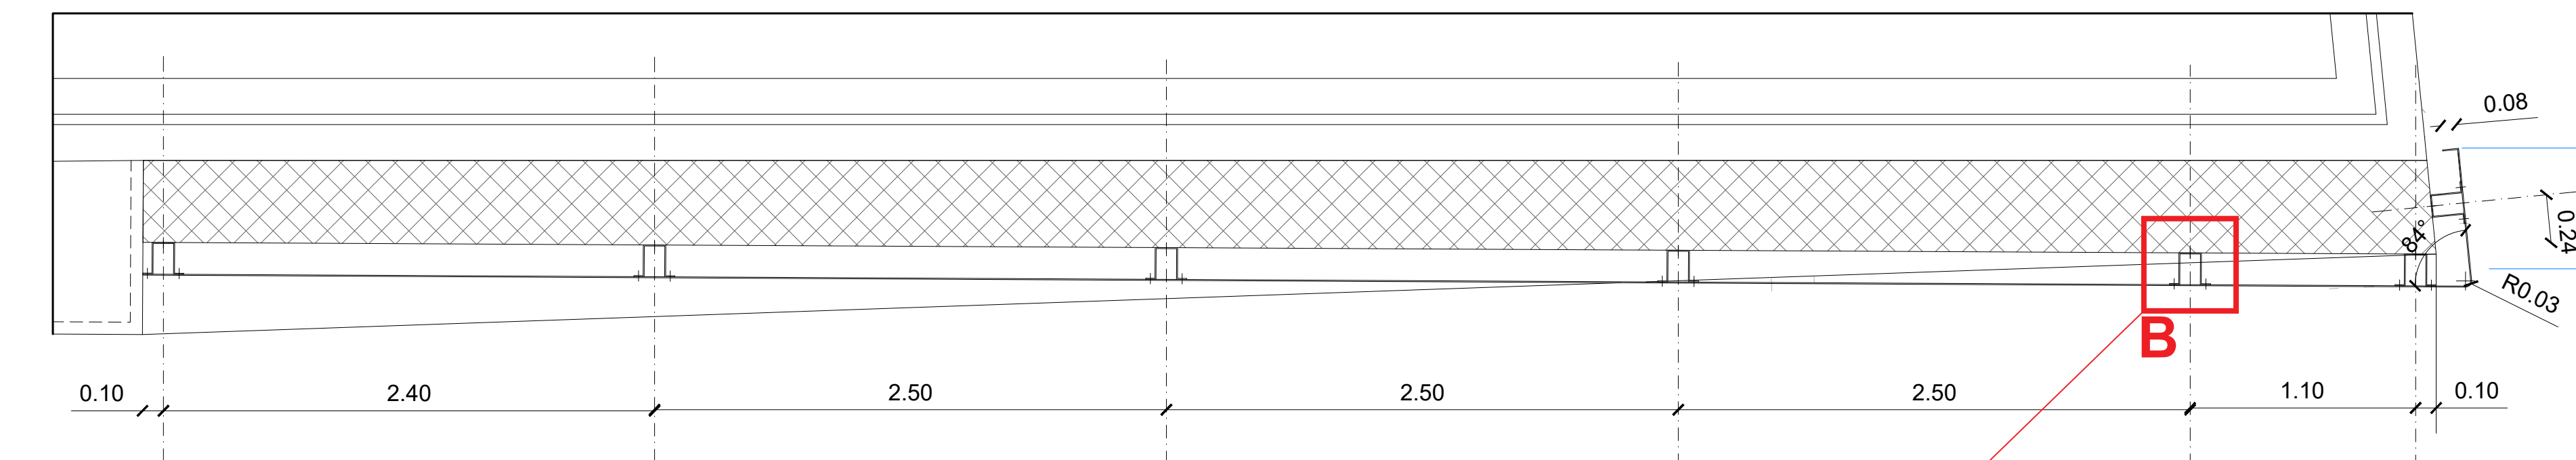

PIANTA

DETTAGLIO B

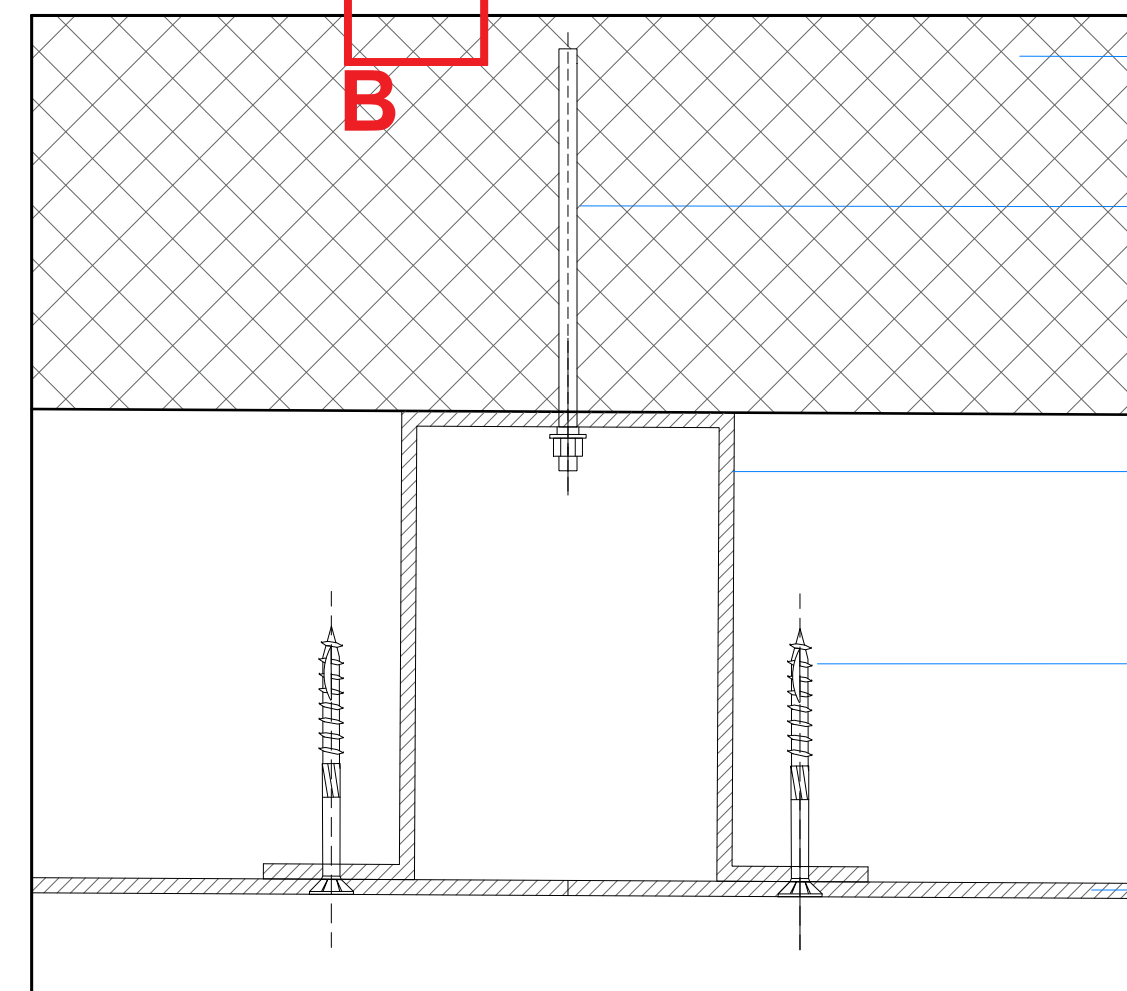

scala 1:5

muro in c.a. esistente
ancoraggio al muro, con barra filettata M10 - 8.8
e sigillante chimico (un ancoraggio ogni 50 cm)
profilo verticale di supporto, interasse variabile,
a omega su misura (mm 3-15-10-15-3)
s mm 5.00
fissaggio della lamiera al profilo a omega,
con viti autofilettanti a testa svasata,
passo cm 25.00 - 50.00. VITI DA RITOCARE
CON COLORE RAL DELLA LAMIERA A POSA AVVENUTA
fogli di lamiera mm 1250x2500
e di misura dove necessario, s mm 5.00.
GIUNZIONE DA REALIZZARE PERFETTAMENTE A FILO E
COMPLANARE (ALLINEAMENTO FORI), PER LA LETTURA
UNITARIA DELLA SCRITTA E DEL MANUFATTO

Struttura di supporto, costituita da griglia di
profilati longitudinali e trasversali a OMEGA e a C, di
chiusura superiore e inferiore

n.15 PANNELLI, numerati da 1 a 15, ciascuno con
una porzione differente di SCRITTA o di LOGO, come
da disegno:

pannelli in lamiera forata (pannelli 1, 2, 3, 4 mm
1250x2500 - pannello 5 mm 1100 x 2500, pannello 6 di
misura, con pieghi e curve come da disegno, pannelli 11,
12, 13, 14, 15 mm 350 x 2500 con piego inferiore come
da disegno tutti s mm 5, misure e quote da verificare in
cantiere); foratura rotonda a fori sfalsati (foro diam.
0,5-0,8 cm), percentuale di vuoto su pieno pari a circa il
40%, idonea a garantire la necessaria rigidità
strutturale e la corretta leggibilità del testo.

I pannelli dovranno essere realizzati e posati in modo da
essere perfettamente accostati in ciascuna delle due
direzioni e perfettamente complanari, in modo da
apparire come una cortina continua. Questo riguarda
anche i fori della lamiera: i pannelli dovranno essere
realizzati e poi montati in modo che i tagli accostati
ricompongano i fori.

I pannelli saranno sottoposti a trattamento superficiale
mediante verniciatura a polvere su entrambe le facce,
previo trattamento di sgrassaggio e decappaggio con
prodotti alcalini e acidi, a base di resine di poliestere e
successiva polimerizzazione in forno. Il colore sarà grigio
ferro: il RAL esatto sarà definito con la Committenza e la
Direzione Lavori.

SCRITTA e LOGO realizzati mediante taglio termico con
tecnologia laser in fibra ad alta pressione, con bordi netti
e senza sbavature, micro-giunzioni o difetti di taglio. I
caratteri tipografici con parti interne sospese (es.
lettere A, O, B, P) dovranno essere opportunamente
"pontonati" (provvisi di micro-ponti di tenuta) o
intagliati in modo da preservarne l'integrità strutturale.
I FONT E I GRAFISMI DOVRANNO SEGUIRE FEDELMENTE
I DISEGNI DI DETTAGLIO FORNITI DALLA DIREZIONE
LAVORI

piego terminale, angolo con smusso

piego angolare arrotondato

scala 1:25

particolari e indicazioni tecniche