Regione Piemonte

Torino Metropoli

Comune di Cantoira

Progetto Esecutivo

intervento di consolidamento fondazione scogliere esistenti in località case ghitta, foglieri/lensi e chiapè bertan per erosione dello stura



Il Progettista

TAV	
1	- Estratto PRGC - Estratto catasto e pgra - Estratto immagine satellitare - Documentazione fotografica
	Data: Ottobre 2026

Ing. Succio Marco

Via Trieste 59 - 10080 Bosconero (TO)

Tel. 0119889208 - Cell. 3470473962

e-mail: marco@studiosuccio.com

StudioTecnicoSuccio

ESTRATTO C.R.T SCALA 1:10000

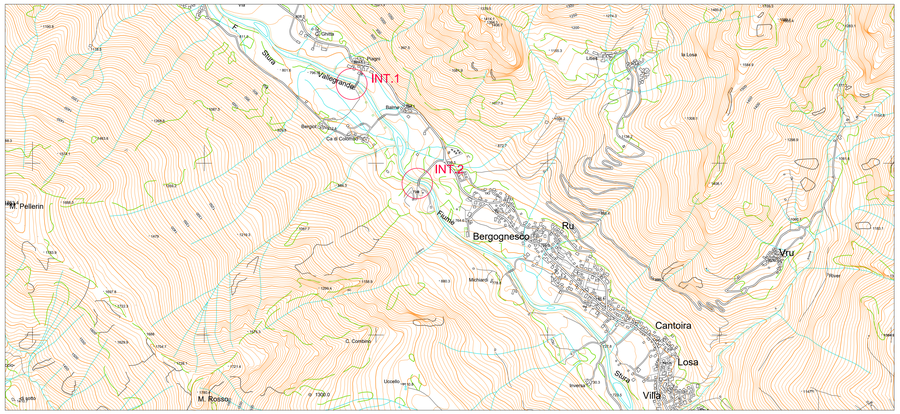

ESTRATTO IMMAGINE SATELLITARE 1:2000





ESTRATTO PRGC SCALA 1:2000

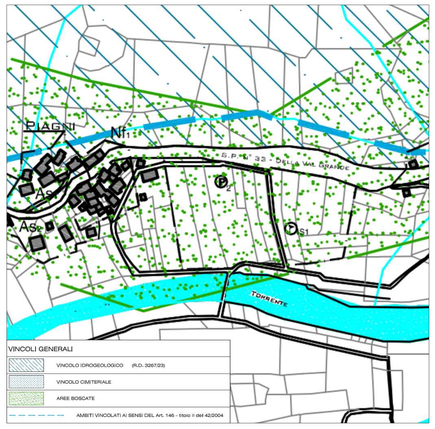

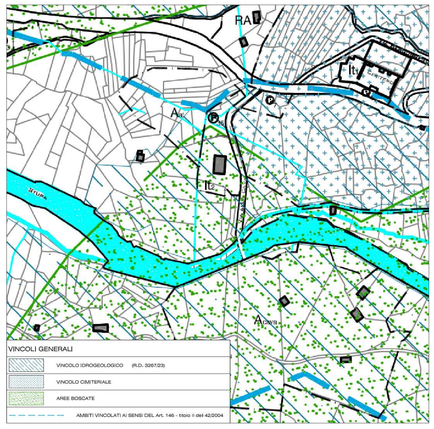

ESTRATTO CTR E PGRA 1:2000

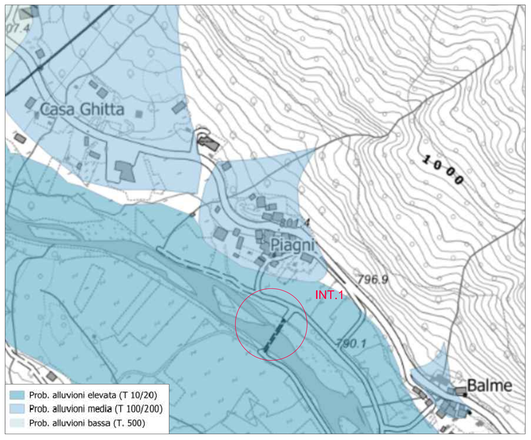

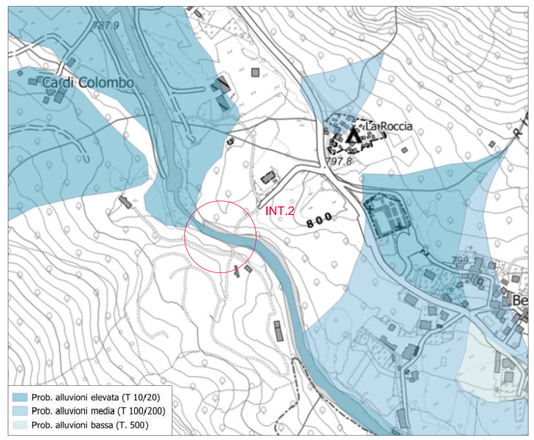

ESTRATTO MAPPA CATASTALE 1:2000

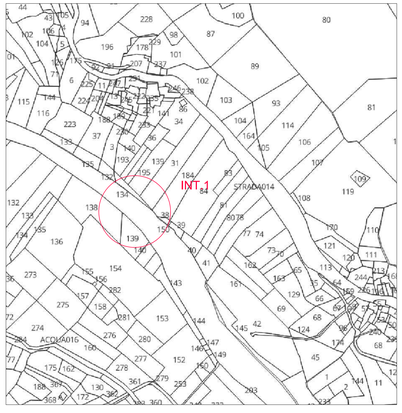

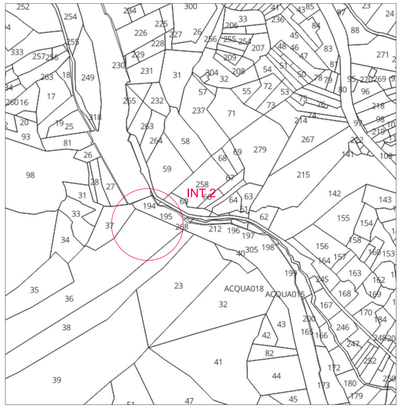

DOCUMENTAZIONE FOTOGRAFICA











