



PROGRAMMA REGIONALE PIEMONTE FESR 2021/2027

"Interventi per l'adattamento degli ambiti urbani per la riduzione delle emissioni inquinanti"

VARISELLA - CITTÀ RIGENERATIVA

Progettista
Arch. Enzo ROMEO
Via Rosselli 13 - 10044 Pianezza (TO)
Tel: 011.967.99.75
mail: romeoenzostudio@gmail.com
pec: studioenzoromeo@architettorinopec.it

Responsabile Unico del Procedimento
Dott. Luca Francesco Bertino
Comune di Varisella (TO)
via Don Giocondo Cabodi, 4
10070 Varisella (TO)



Oggetto:
**PLANIMETRIA DI PROGETTO -
CARTELLONISTICA STRADALE,
ZONA ZTL e PERCORSO
PEDONALE
COMUNE DI VARISELLA**

Livelli di progetto:
☑ Progetto di Fattibilità Tecnica ed Economica
☐ Esecutivo

Tav. 05

Scala 1:100

Data: 12/10/2026

LEGENDA TAVOLA

Perimetro ZTL

Area soggetta a Zona a Traffico Limitato (ZTL) accesso veicolare regolamentato

Percorso Pedonale

Limite massimo di velocità 30 km/h (Fig. II 50 art. 116 Regolamento CdS)


Attraversamento pedonale (Fig. II 303 art. 135 Regolamento CdS)

zona a traffico limitato

eccezione: veicoli autorizzati mezzi di servizio forze di polizia biciclette

Parcheggio per persone con disabilità (Fig. II 79/c art. 120 Regolamento CdS)

Segnale di Zona a Traffico Limitato (ZTL) con pannello integrativo (Fig. II 321 + integrativi Regolamento CdS)

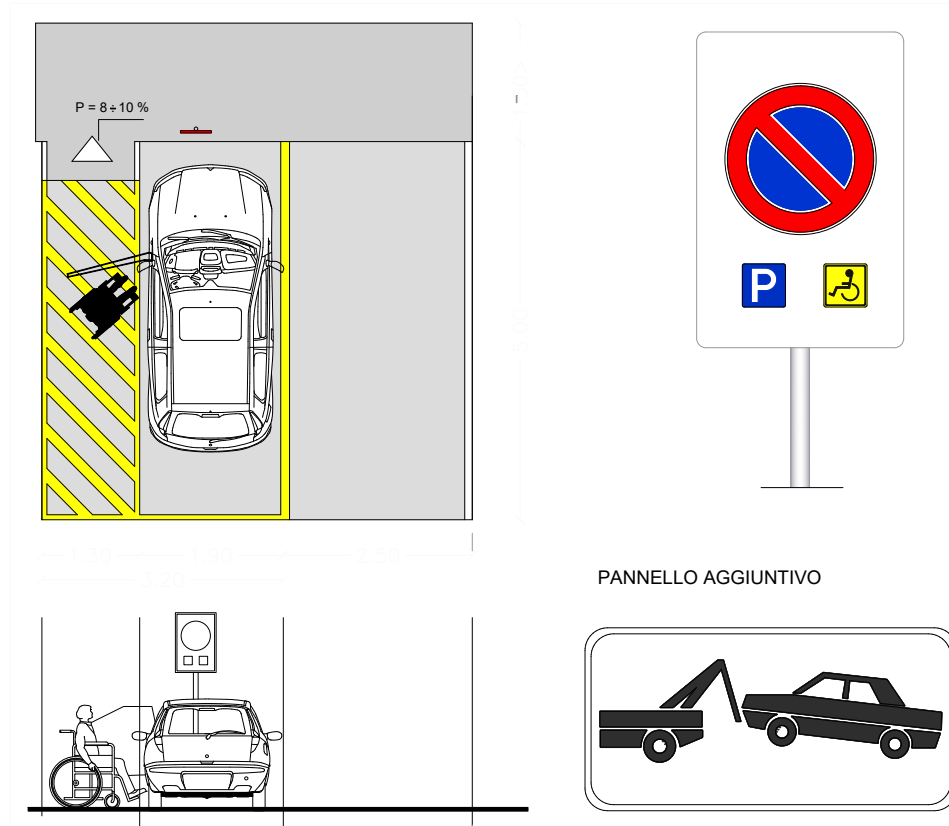

Particolare costruttivo del parcheggio destinato all'utenza con disabilità

Realizzazione di Attraversamento Pedonale con pavimentazione Drenante.

Realizzazione di Attraversamento Pedonale con pavimentazione Drenante.

