SERTEC SINCE 1968 ENGINEERING CONSULTING s.r.l.

COMMITTENTE:

COMUNE DI VARISELLA

OGGETTO:

# RIGENERAZIONE URBANA DI EDIFICI COMUNALI NEL NUCLEO STORICO DELLA BORGATA MONCOLOMBONE - LOTTO 1A - PRIMO STRALCIO - MESSA IN SICUREZZA

CUP: I97B25000100006

LOCALITÀ DELL'INTERVENTO:

COMUNE DI VARISELLA - BORGATA MONCOLOMBONE

CODICE AREA: ARC

FASE PROGETTUALE:

PROGETTO ESECUTIVO

N° ELABORATO: 010

| ARCHIVIO: | | | | | | SCALA: |
|---|---|---|---|---|---|---|
| 5803 | 292 | ARC | 010 | ESE | 00 | 1:50 |

TITOLO ELABORATO:

## PROSPETTI E SEZIONI - PROGETTO

DATA: Loranzè, OTTOBRE 2026

| CONTROLLO QUALITA' ELABORATI | | | REDATTO | VERIFICATO | RIESAMINATO | APPROVATO |
|---|---|---|---|---|---|---|
| CODICE | AMBITO PROGETTUALE | RESPONSABILE D'AREA | | RESP. AREA | COORDINATORE | RESP. PROG. |
| ARC | ARCHITETTURA ED EDILIZIA | Arch. M. Di PERNA | M.C. | L.V. | | |
| GEO | AMBIENTE E TERRITORIO | Geol. F. CAMBIULI | - | - | | |
| DLS | DIREZIONE LAVORI E SICUREZZA | Ing. C. PACE | - | - | | |
| ENE | ENERGETICA | Ing. A. BREGOLIN | - | - | | |
| IDR | IDRAULICA | Ing. G. BERTOLA | - | - | | |
| IEL | IMPIANTI ELETTRICI E SPECIALI | Dott. ing. E. MERCADO | - | - | M.C. | L.V. |
| TIM | IMPIANTI TERMOIDRAULICI/MECCANICI | Ing. A. BREGOLIN | - | - | | |
| INF | INFRASTRUTTURE | Ing. A. VACCARONE | - | - | | |
| STR | STRUTTURE | Ing. A. VACCARONE | - | - | | |
| VVF | PREVENZIONE INCENDI | Ing. R. AUDAGGIO | - | - | | |
| EXT | COLLABORATORI ESTERNI | | - | - | | |

| REV | DATA | NOTE |
|---|---|---|
| 0 | 10/2026 | EMISSIONE |
| 1 | - | - |
| 2 | - | - |
SERTEC SINCE 1968 ENGINEERING CONSULTING

Strada Provinciale 222, n°31
10010 Loranzè (TO)
TEL. 0125.1970499

e-mail:
info.sertec@sertec-engineering.com
www.sertec-engineering.it

IL DIRETTORE TECNICO:
Phd. Ing. Gianluca ZADETTO

PROGETTISTA:
Ing. Lorenzo VIGNONO
N° 13123 ALBO INGEGNERI PROVINCIA DI TORINO

TIMB

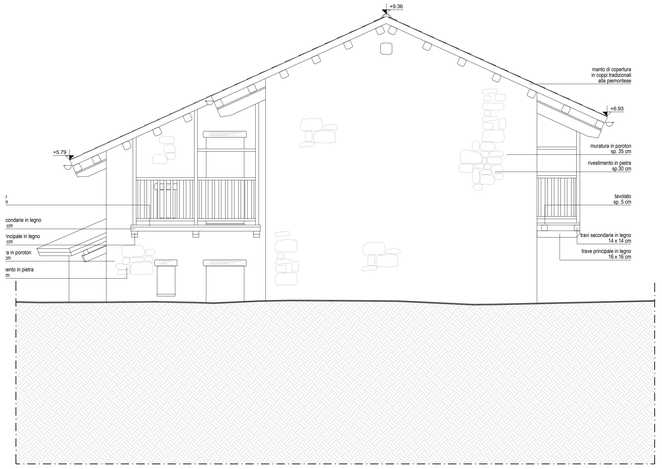
ALTRA FIGURA:

TIMBRO:



Azienda con sistema qualità certificato ISO 9001





PROSPETTO NORD-EST
Scala 1:50





PROSPETTO NORD-OVEST
Scala 1:50

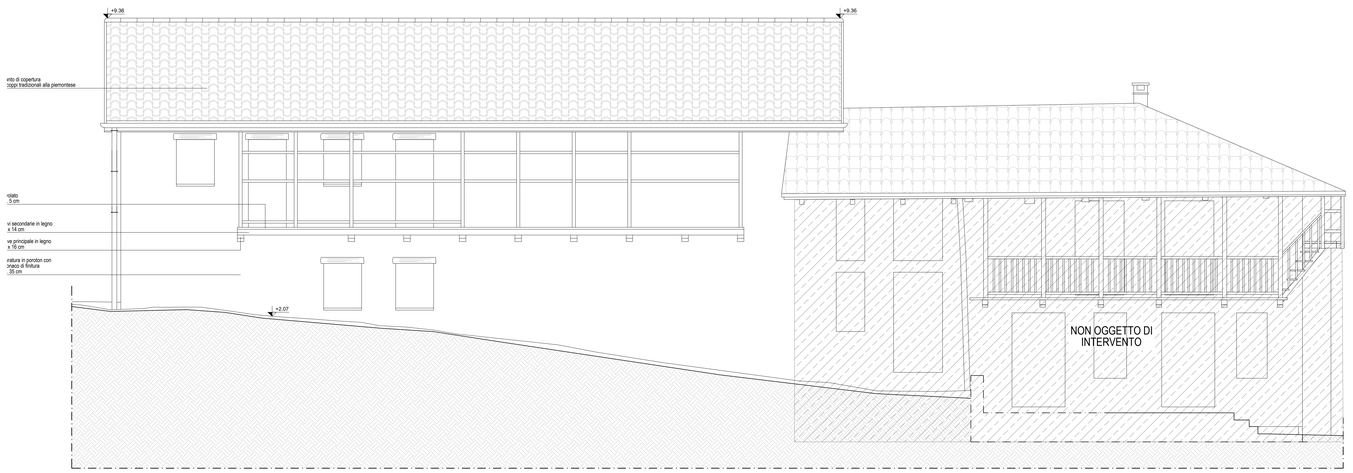



PROSPETTO SUD-OVEST
Scala 1:50

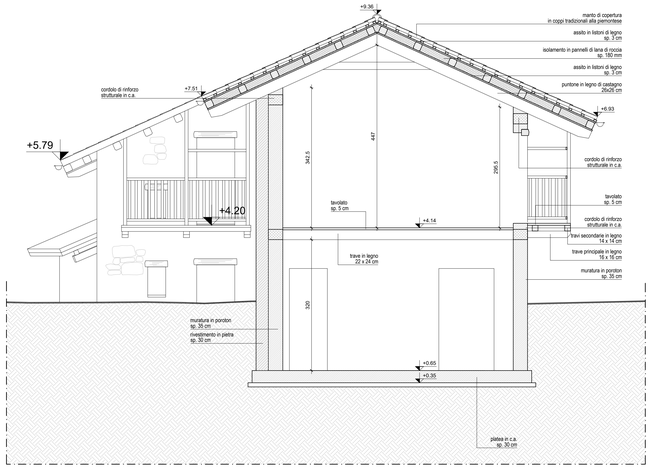


SEZIONE B-B
Scala 1:50

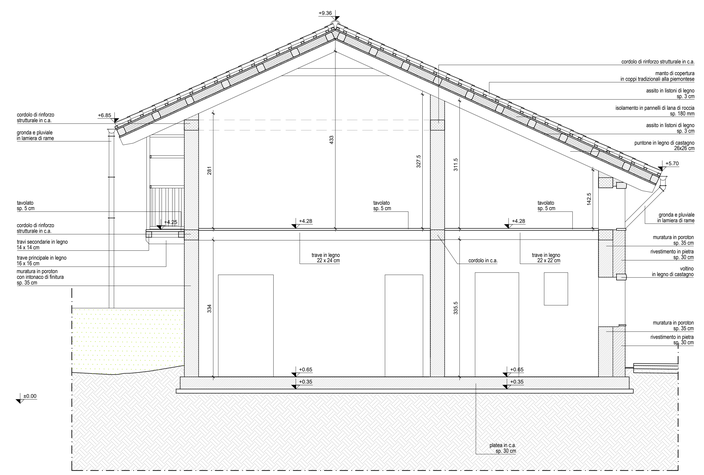


SEZIONE A-A
Scala 1:50

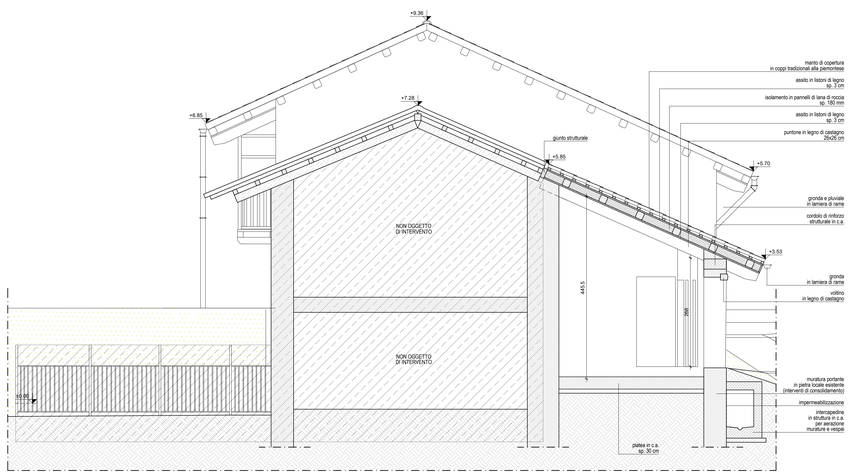


SEZIONE C-C
Scala 1:50