SERTEC SINCE 1968 ENGINEERING CONSULTING s.r.l.

COMMITTENTE:

COMUNE DI VARISELLA

OGGETTO:

RIGENERAZIONE URBANA DI EDIFICI COMUNALI NEL NUCLEO STORICO DELLA BORGATA MONCOLOMBONE - LOTTO 1A - PRIMO STRALCIO - MESSA IN SICUREZZA

CUP: I97B25000100006

LOCALITÀ DELL'INTERVENTO:

COMUNE DI VARISELLA - BORGATA MONCOLOMBONE

CODICE AREA: ARC

FASE PROGETTUALE:

PROGETTO ESECUTIVO

N° ELABORATO: 010

ARCHIVIO:						SCALA:
5803	292	ARC	010	ESE	00	1:50

TITOLO ELABORATO:

PROSPETTI E SEZIONI - PROGETTO

DATA: Loranzè, OTTOBRE 2026

CONTROLLO QUALITA' ELABORATI			REDATTO	VERIFICATO	RIESAMINATO	APPROVATO
CODICE	AMBITO PROGETTUALE	RESPONSABILE D'AREA		RESP. AREA	COORDINATORE	RESP. PROG.
ARC	ARCHITETTURA ED EDILIZIA	Arch. M. Di PERNA	M.C.	L.V.		
GEO	AMBIENTE E TERRITORIO	Geol. F. CAMBIULI	-	-		
DLS	DIREZIONE LAVORI E SICUREZZA	Ing. C. PACE	-	-		
ENE	ENERGETICA	Ing. A. BREGOLIN	-	-		
IDR	IDRAULICA	Ing. G. BERTOLA	-	-		
IEL	IMPIANTI ELETTRICI E SPECIALI	Dott. ing. E. MERCADO	-	-	M.C.	L.V.
TIM	IMPIANTI TERMOIDRAULICI/MECCANICI	Ing. A. BREGOLIN	-	-		
INF	INFRASTRUTTURE	Ing. A. VACCARONE	-	-		
STR	STRUTTURE	Ing. A. VACCARONE	-	-		
VVF	PREVENZIONE INCENDI	Ing. R. AUDAGGIO	-	-		
EXT	COLLABORATORI ESTERNI		-	-		

REV	DATA	NOTE
0	10/2026	EMISSIONE
1	-	-
2	-	-
3	-	-
4	-	-
5	-	-
6	-	-
7	-	-
8	-	-
9	-	-
10	-	-
11	-	-

SERTEC SINCE 1968 ENGINEERING CONSULTING

Strada Provinciale 222, n°31
10010 Loranzè (TO)
TEL. 0125.1970499

e-mail:
info.sertec@sertec-engineering.com
www.sertec-engineering.it

IL DIRETTORE TECNICO:
Phd. Ing. Gianluca ZADETTO

PROGETTISTA:
Ing. Lorenzo VIGNONO
N° 13123 ALBO INGEGNERI PROVINCIA DI TORINO

TIMB


ALTRA FIGURA:

TIMBRO:


Azienda con sistema qualità certificato ISO 9001




PROSPETTO NORD-EST
Scala 1:50

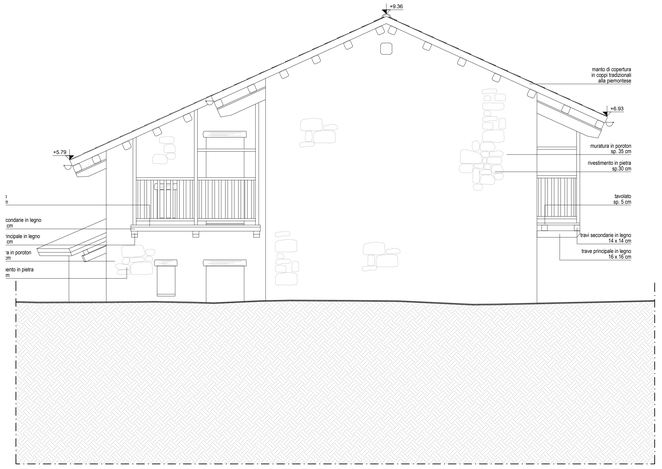


PROSPETTO NORD-OVEST
Scala 1:50

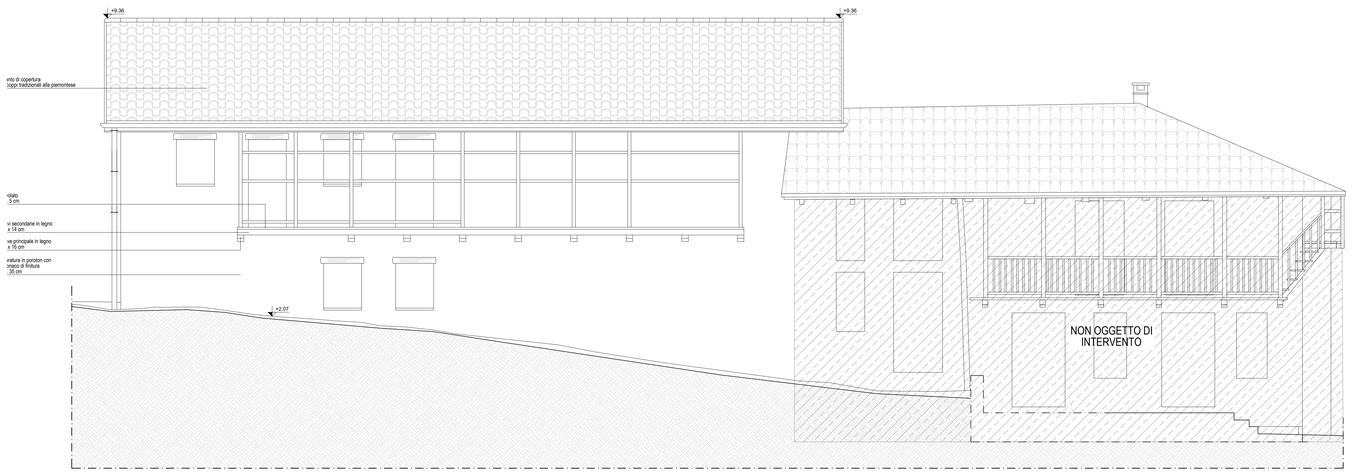


PROSPETTO SUD-OVEST
Scala 1:50

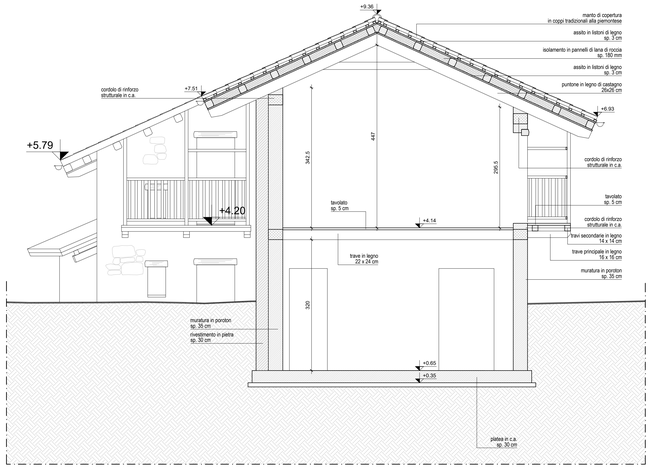

SEZIONE B-B
Scala 1:50

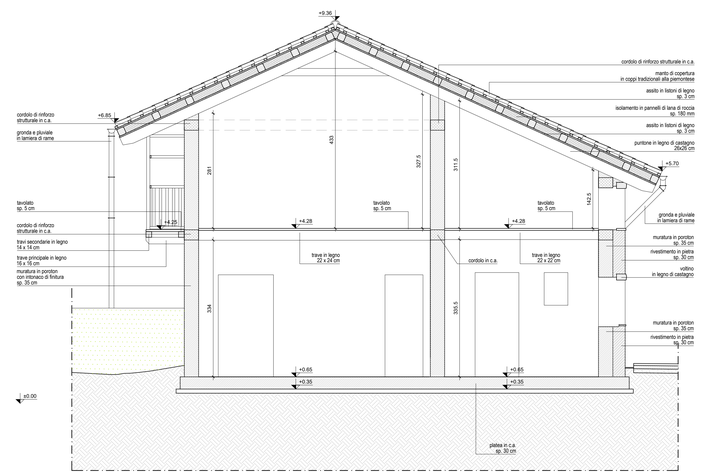

SEZIONE A-A
Scala 1:50

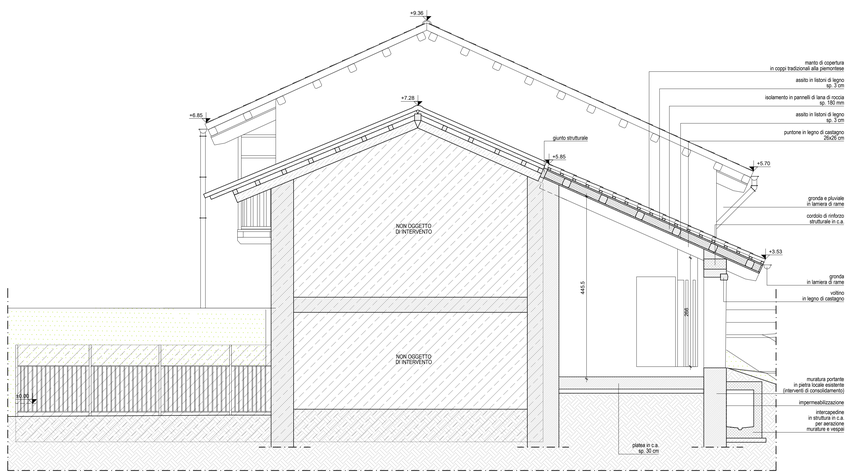

SEZIONE C-C
Scala 1:50