




PROSPETTO NORD EST
AUTORIZZATO CON C.E. 188/90
CONDONO EDILIZIO L. 47/85
Scala 1:100

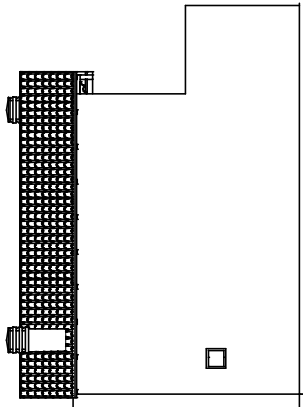


PROSPETTO NORD EST
CONFRONTO
Scala 1:100

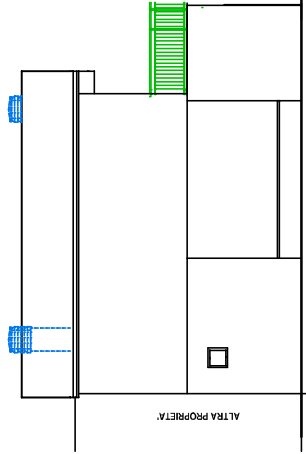


PROSPETTO SUD OVEST
AUTORIZZATO CON C.E. 188/90
CONDONO EDILIZIO L. 47/85
Scala 1:100

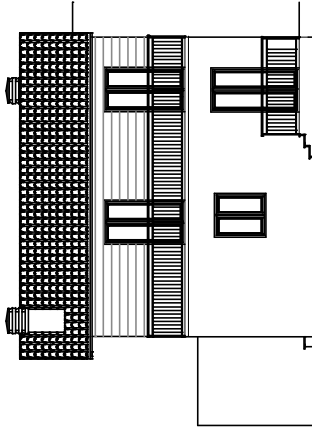


PROSPETTO SUD OVEST
CONFRONTO
Scala 1:100

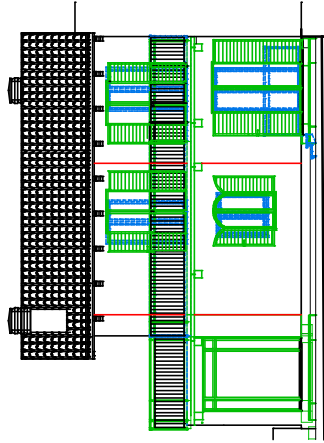


PROSPETTO NORD OVEST
AUTORIZZATO CON C.E. 188/90
CONDONO EDILIZIO L. 47/85
Scala 1:100

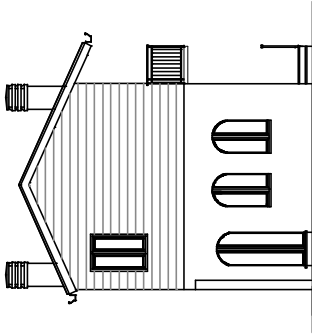


PROSPETTO NORD OVEST
CONFRONTO
Scala 1:100

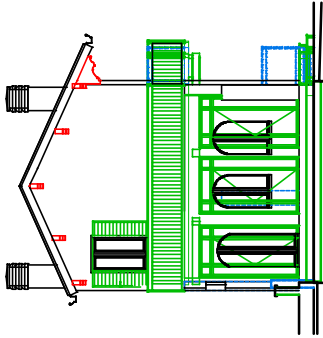

PROSPETTO NORD EST
Situazione di Fatto: ELIMINATO / DEMOLITO
Scala 1:100

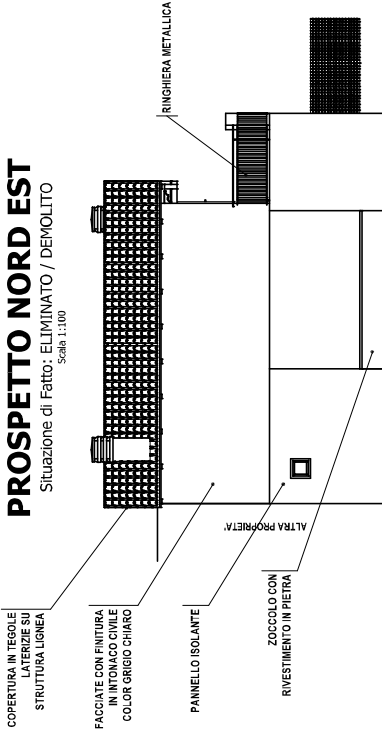

PROSPETTO SUD OVEST
STATO DEI LUOGHI
Scala 1:100

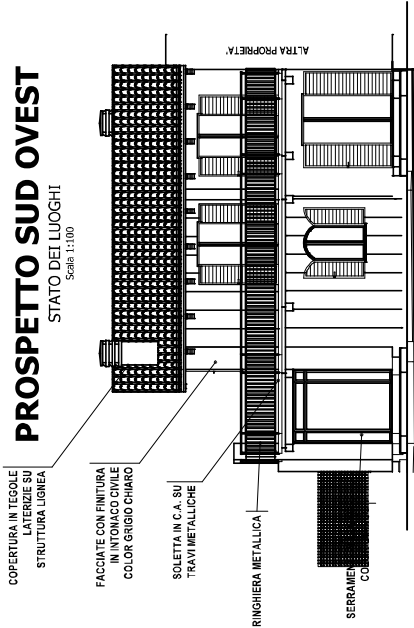

- DEMOLIZIONI NON ASSENTITE
- NUOVE OPERE NON ASSENTITE
- DIFFORMITA' REALIZZATE CHE
- RIENTRANO IN TOLLERANZA

PROSPETTO NORD OVEST
STATO DEI LUOGHI
Scala 1:100

