


**SEZIONE \*A-A\***

AUTORIZZATO CON C.E. 188/90  
CONDONO EDILIZIO L. 47/85


Scala 1:100

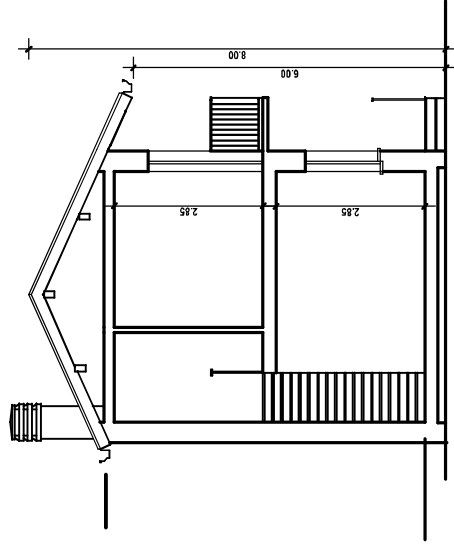

**SEZIONE \*B-B\***

AUTORIZZATO CON C.E. 188/90  
CONDONO EDILIZIO L. 47/85


Scala 1:100

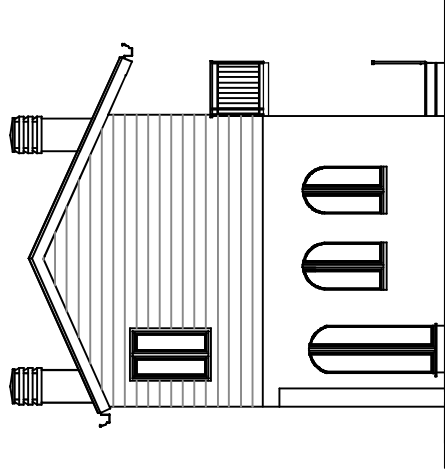

**SEZIONE \*A-A\***

CONFRONTO


Scala 1:100

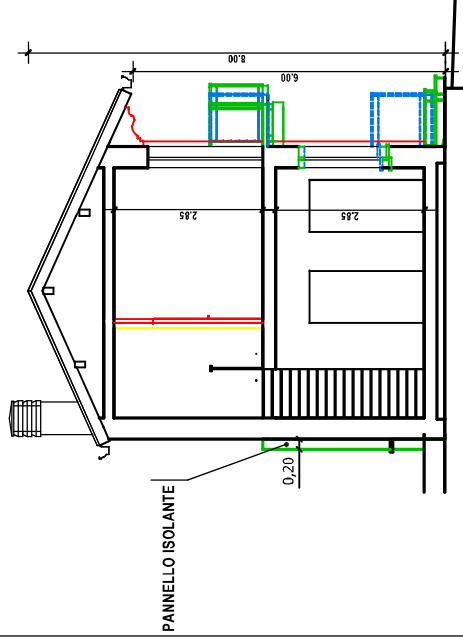

**SEZIONE \*B-B\***

CONFRONTO


Scala 1:100

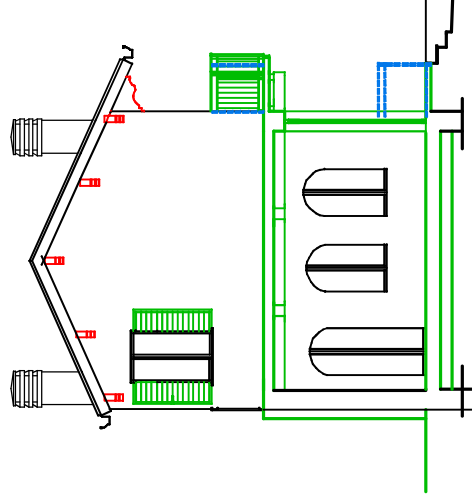

**SEZIONE \*A-A\***

STATO DEI LUOGHI


Scala 1:100

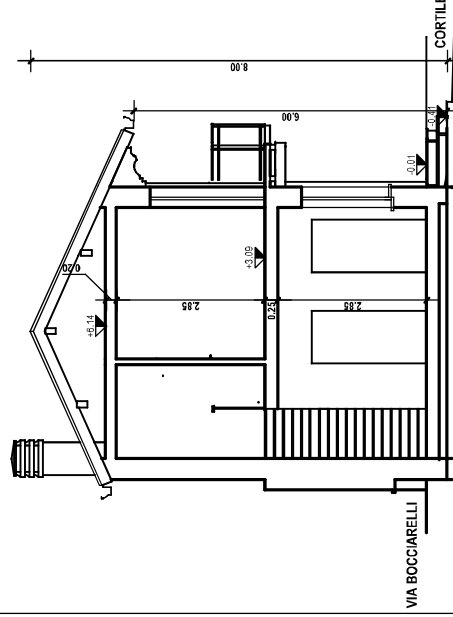

**SEZIONE \*B-B\***

STATO DEI LUOGHI

Scala 1:100

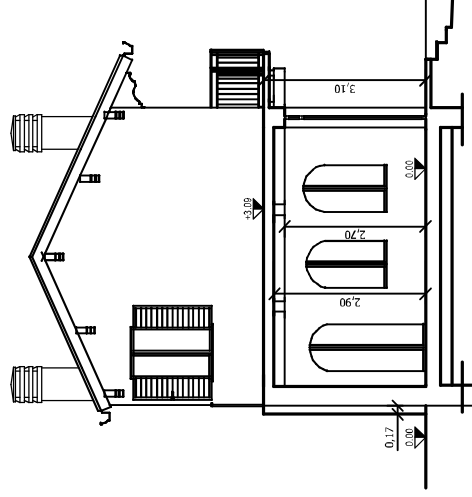

Oggetto  
Richiesta  
sensi d

Committe  
C.F.  
Il Progett

Tavola

Ing. Cater  
Vicolo Cubito 1  
Cafasse -TO-  
Tel. 340383  
e-mail carla

Data 26/03/2021