

Estratto di PRGC
scala 1:1000



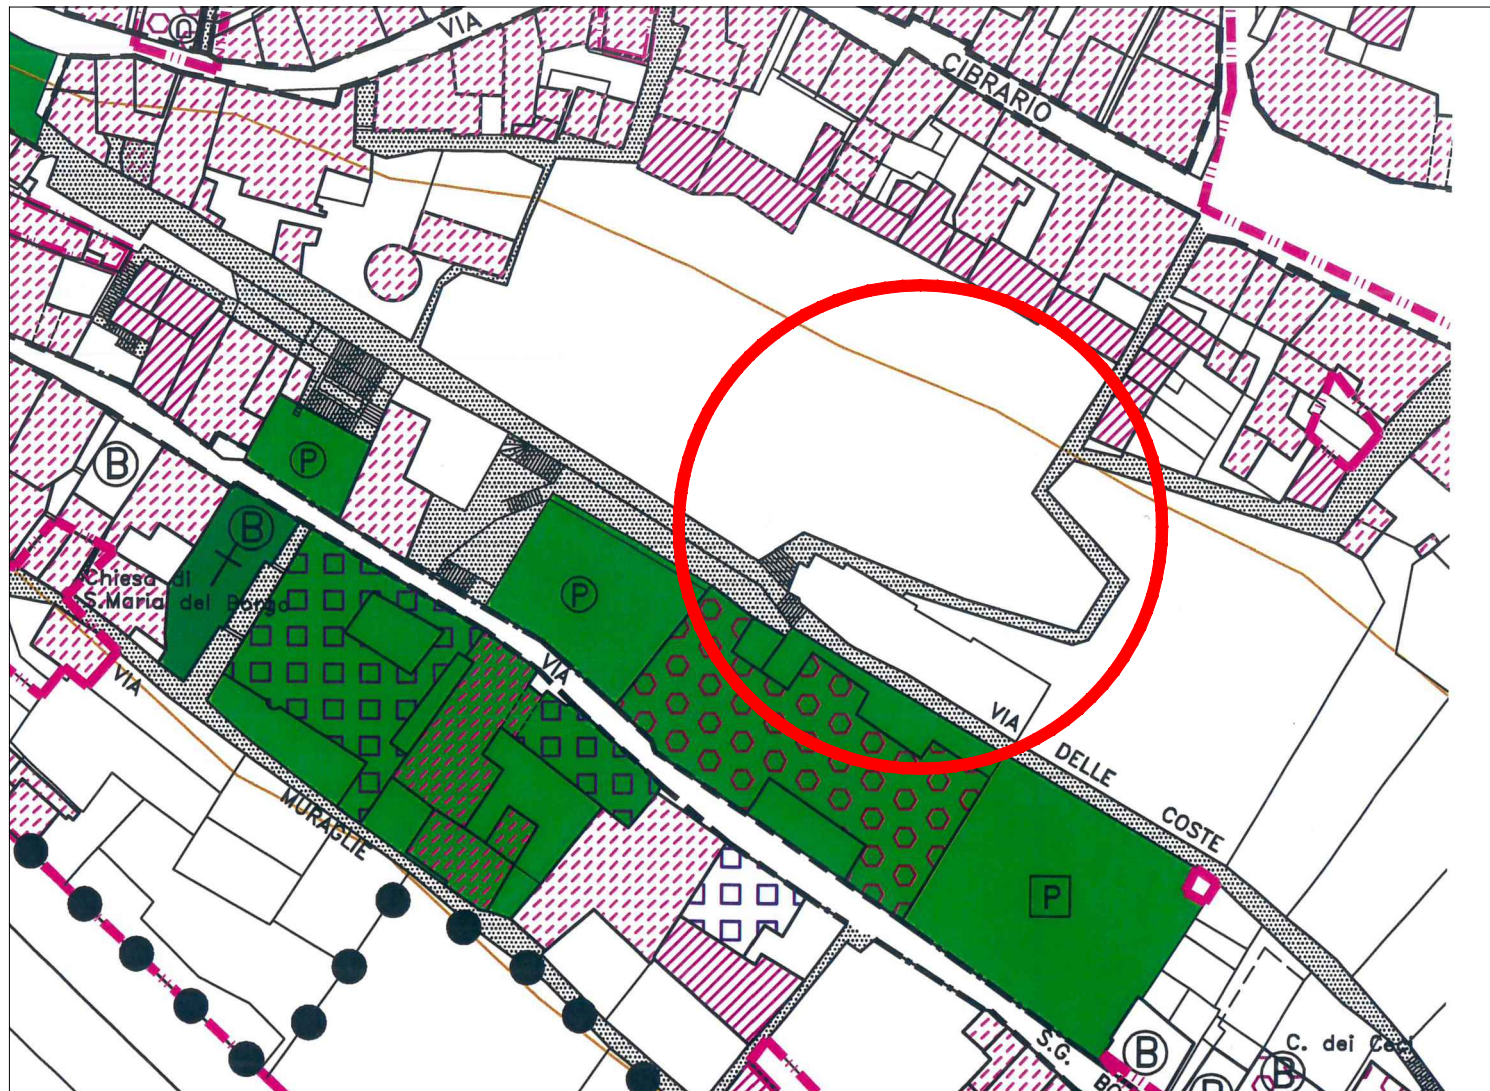



Foto aerea
scala 1:2000

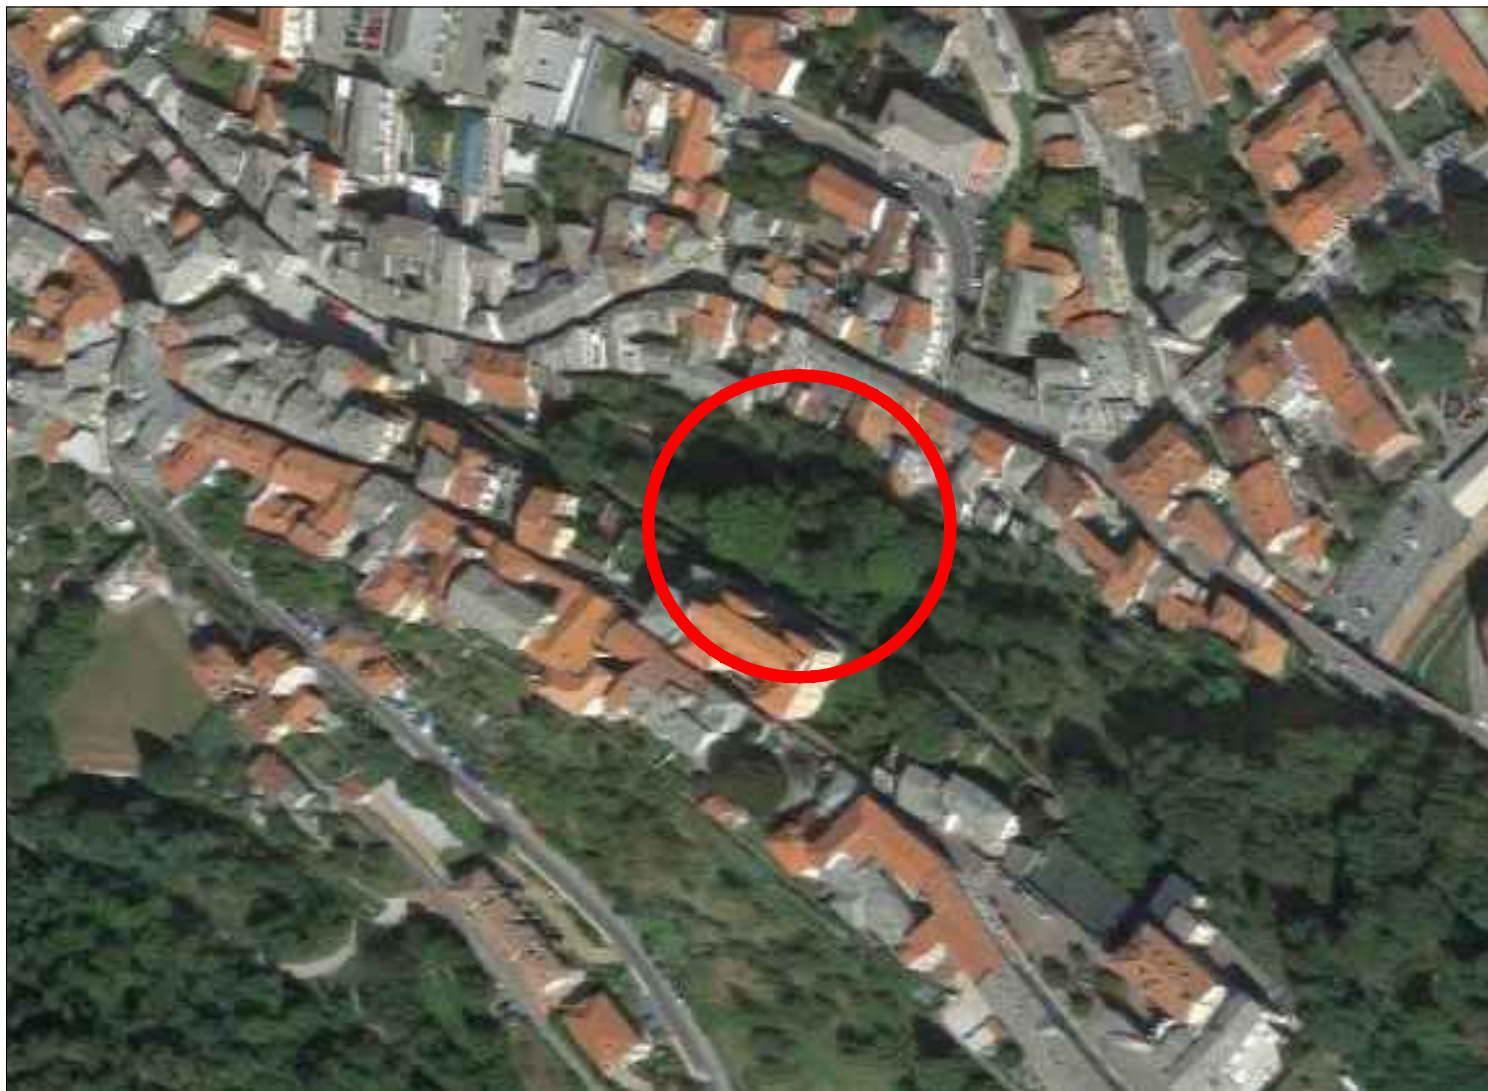


NOTA:
Non e' consentito rilevare
dimensioni in scala dal
disegno, che non siano
espressamente quotate.

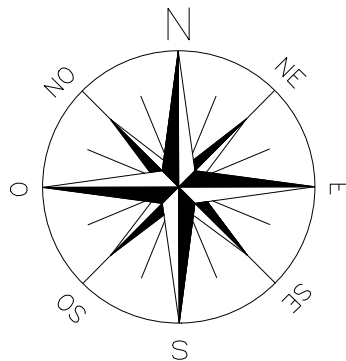

Estratto di P.R.G.C.
scala 1:5000

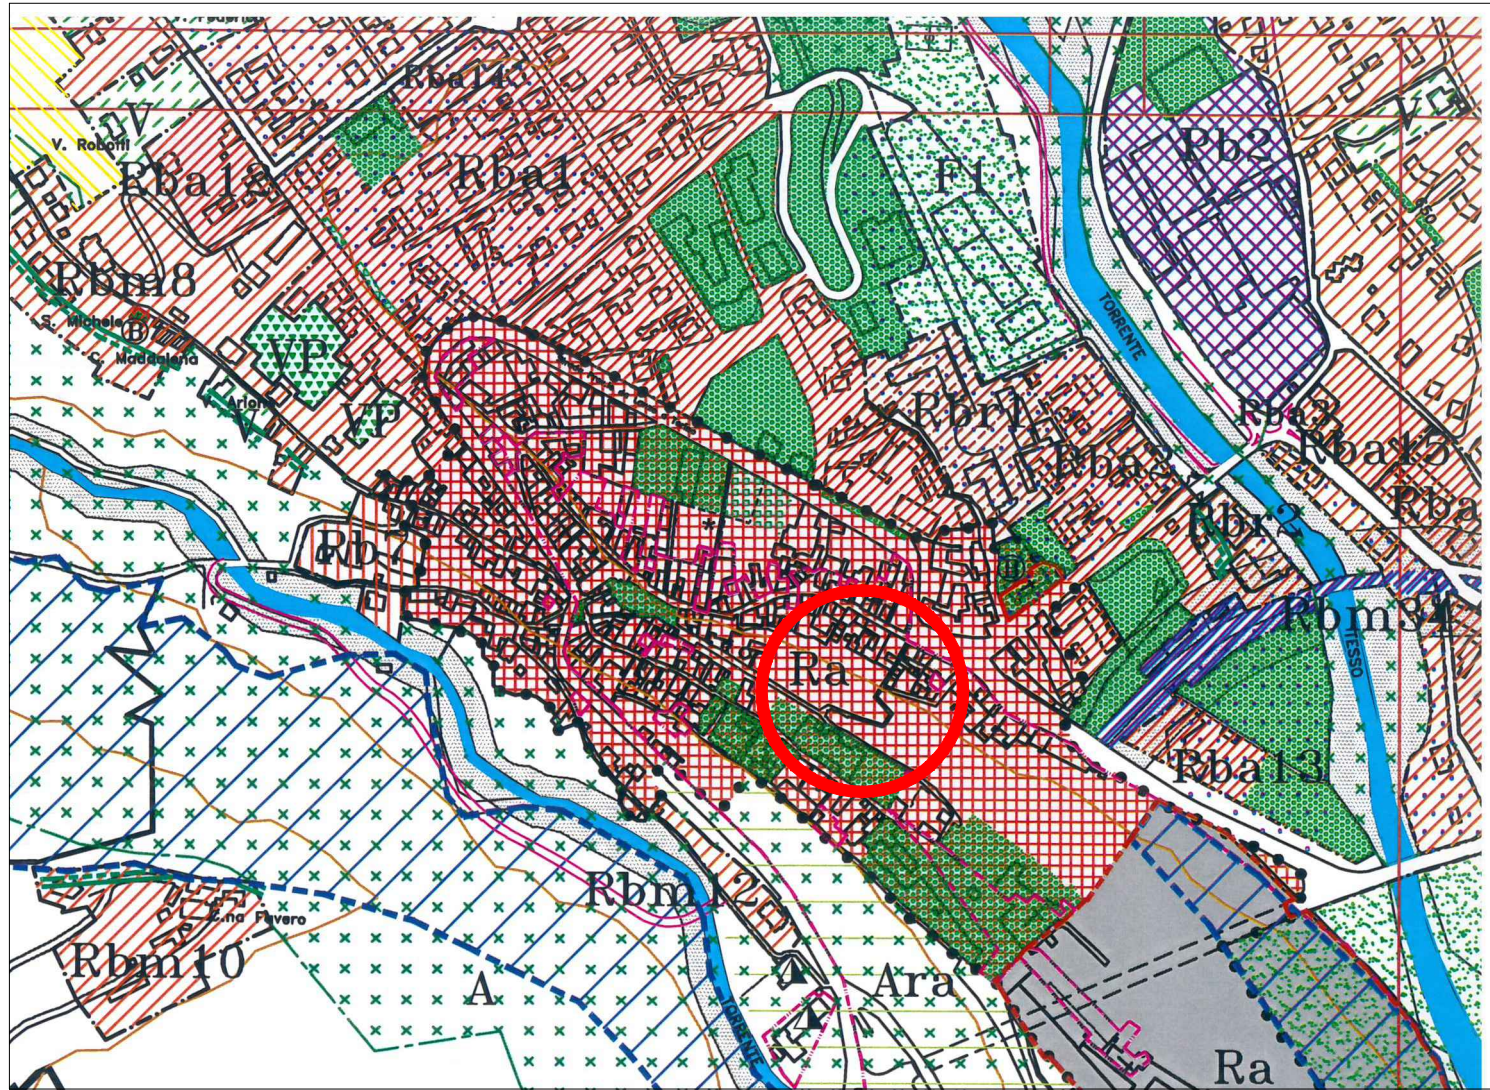

Carta di Sintesi geologica
scala 1:5000

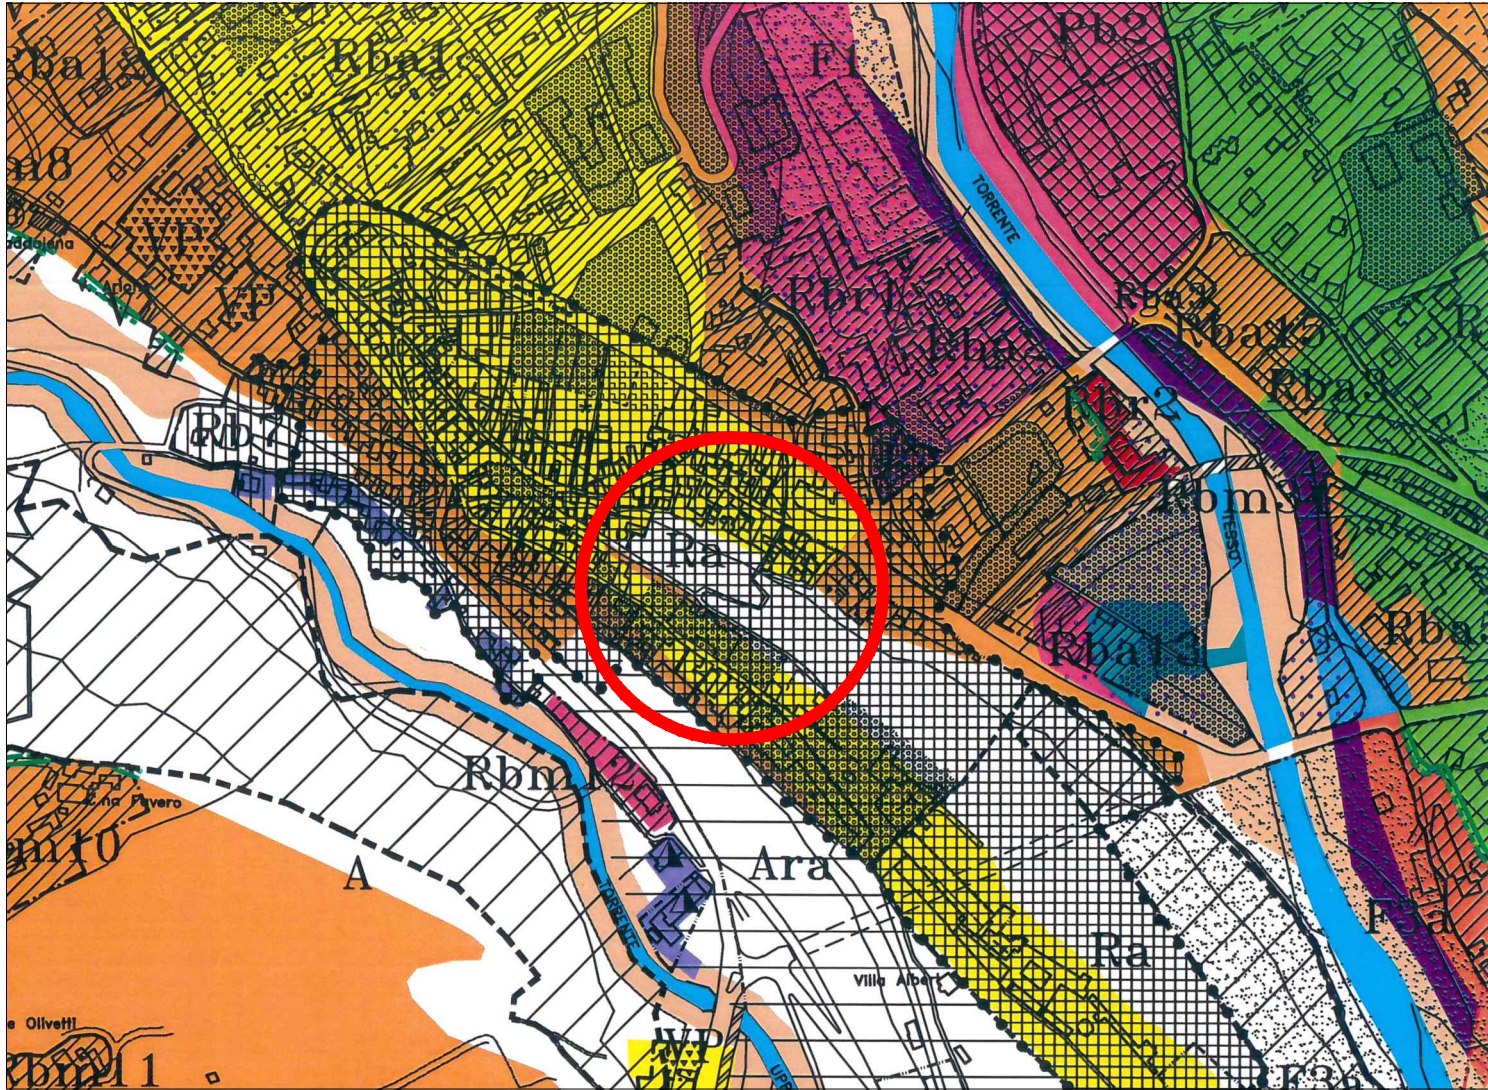

RCH INGEGNO
SERVIZI PER L'EDILIZIA
BUILDING SERVICES

professionisti associati - arch. Graziella Giatti - ing. Dario Luetto
via Caselle n° 60 - 10040 Leini - Torino Tel. 011-9974957
E-Mail: arching@studioarchingegno.it

REGIONE PIEMONTE

Comune di Lanzo T.se (TO)

Via San Giuseppe Benedetto Cottolengo
/ Vicolo delle Coste II

OGGETTO: **MESSA IN SICUREZZA STRUTTURALE
DI MURI DI SOSTEGNO**

TAVOLA: **M-01** **DISEGNO PRELIMINARE DI PROGETTO**

Scala: **varia**
Data:
Estratti e planimetria

Aggiornamenti:
n.1 **12/05/2026**
n.2
n.3
Il Progettista:

La Proprietà:
Comune di Lanzo
Via San Giovanni Bosco n°33
Lanzo T.se

Disegno realizzato con programma AutoCAD, serial number: 730-0001 7907
Riproduzione vietata - Ogni diritto riservato