



Sezione A - A'
scala 1:100

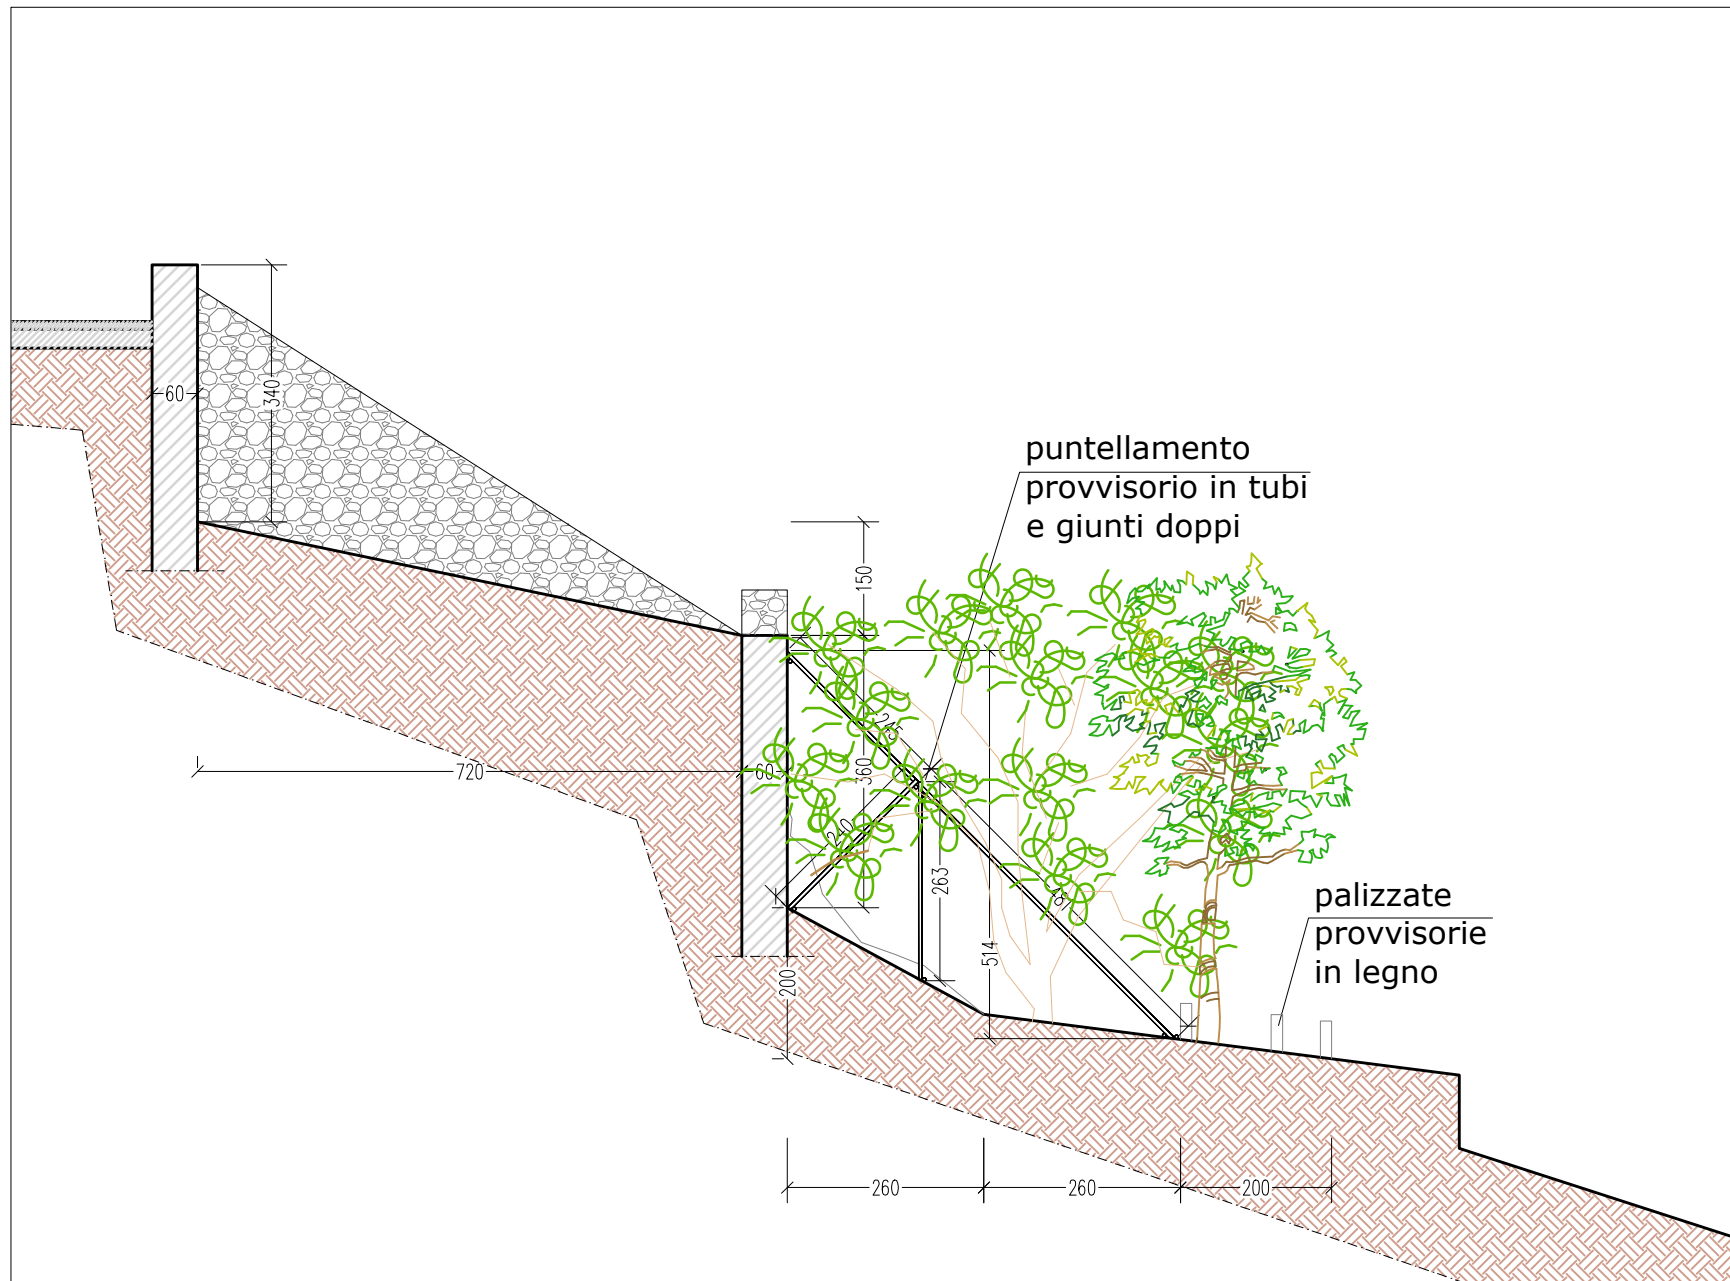


Pianta
scala 1:100

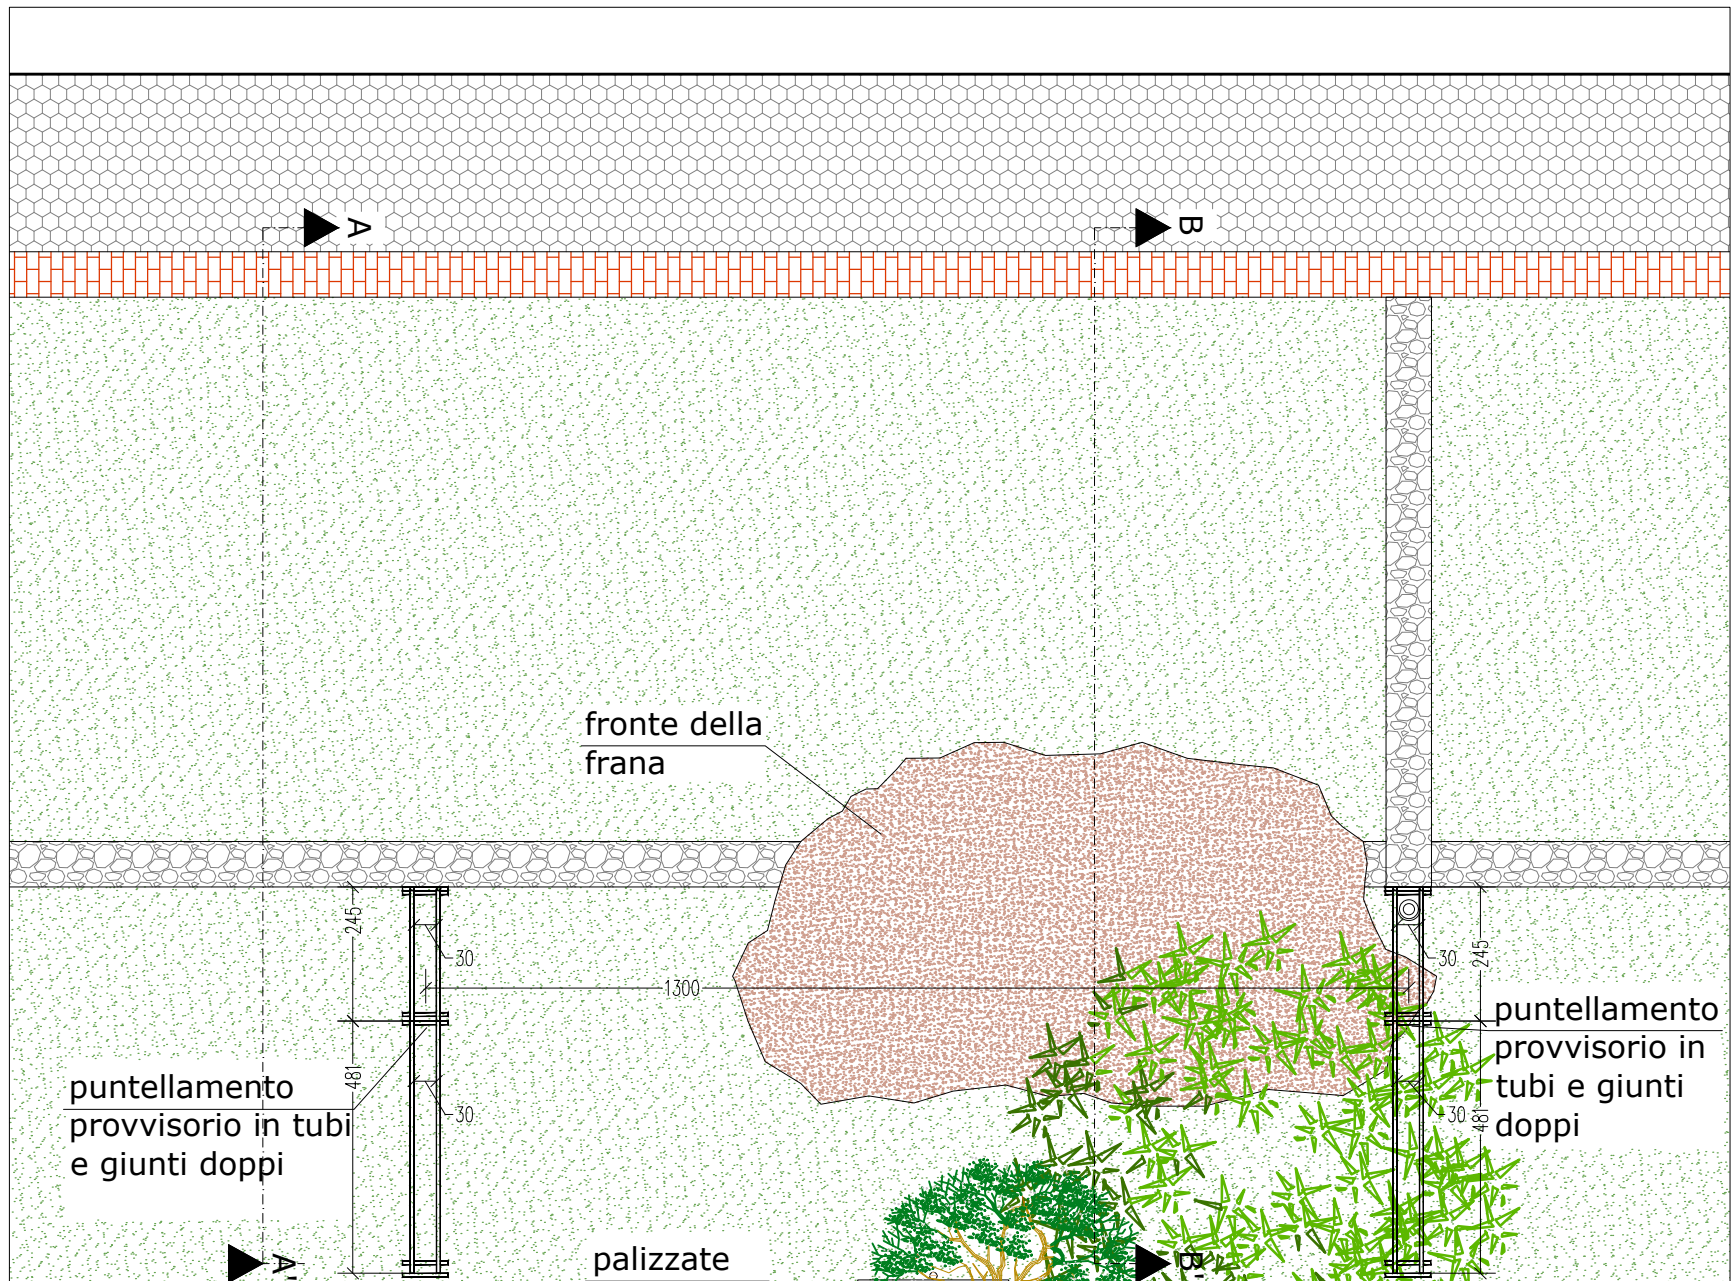


NOTA:
I puntelli metallici di sostegno provvisorio in tubi e giunti doppi alle parti del muro esistente saranno dimensionati direttamente in cantiere in base a scelte ed esigenze dell'impresa appaltatrice.
Quelli posizionati sul lato nord dovranno essere in corrispondenza del muro ortogonale a quello oggetto di intervento


NOTA:
Non e' consentito rilevare dimensioni in scala dal disegno, che non siano espressamente quotate.

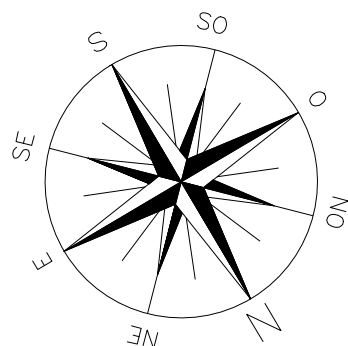

Sezione B - B'
scala 1:100

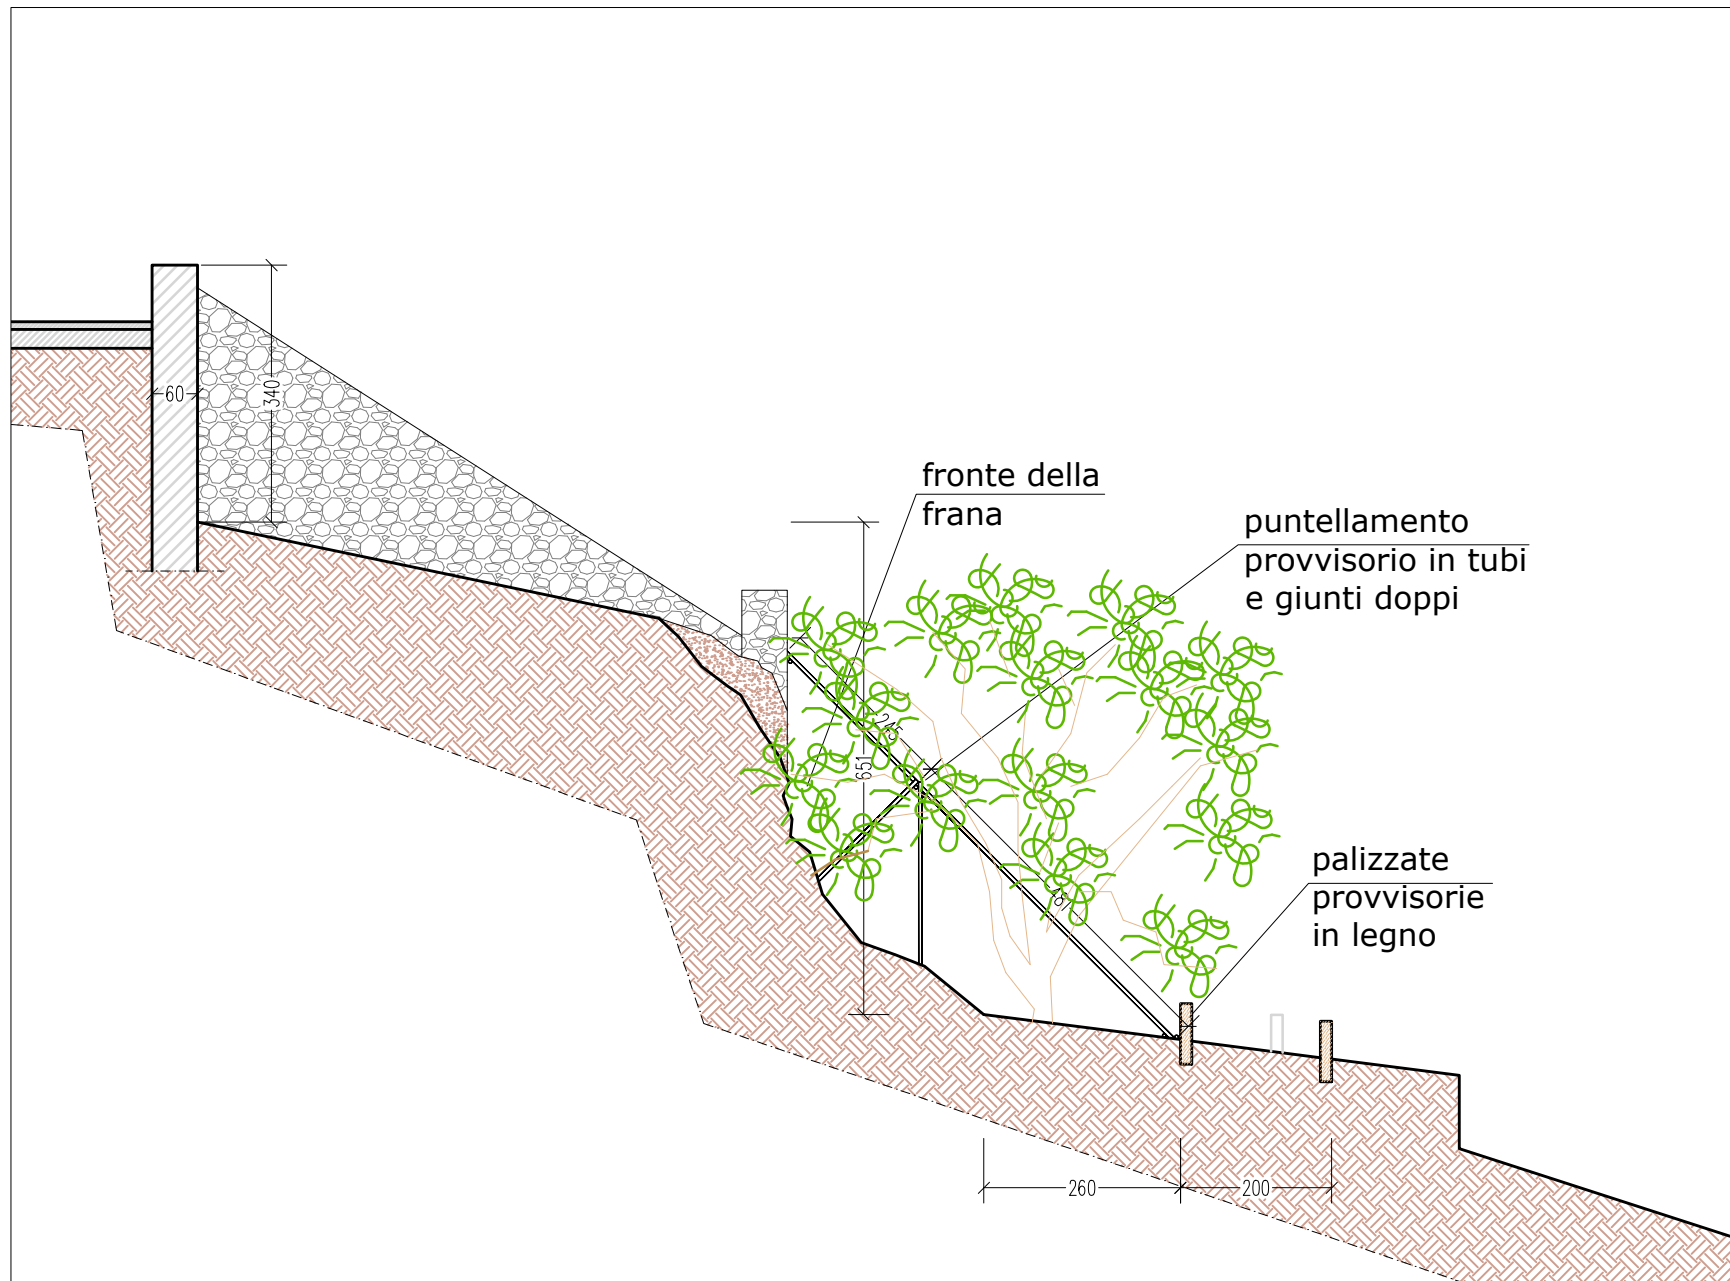

Prospetto sud-ovest
scala 1:100

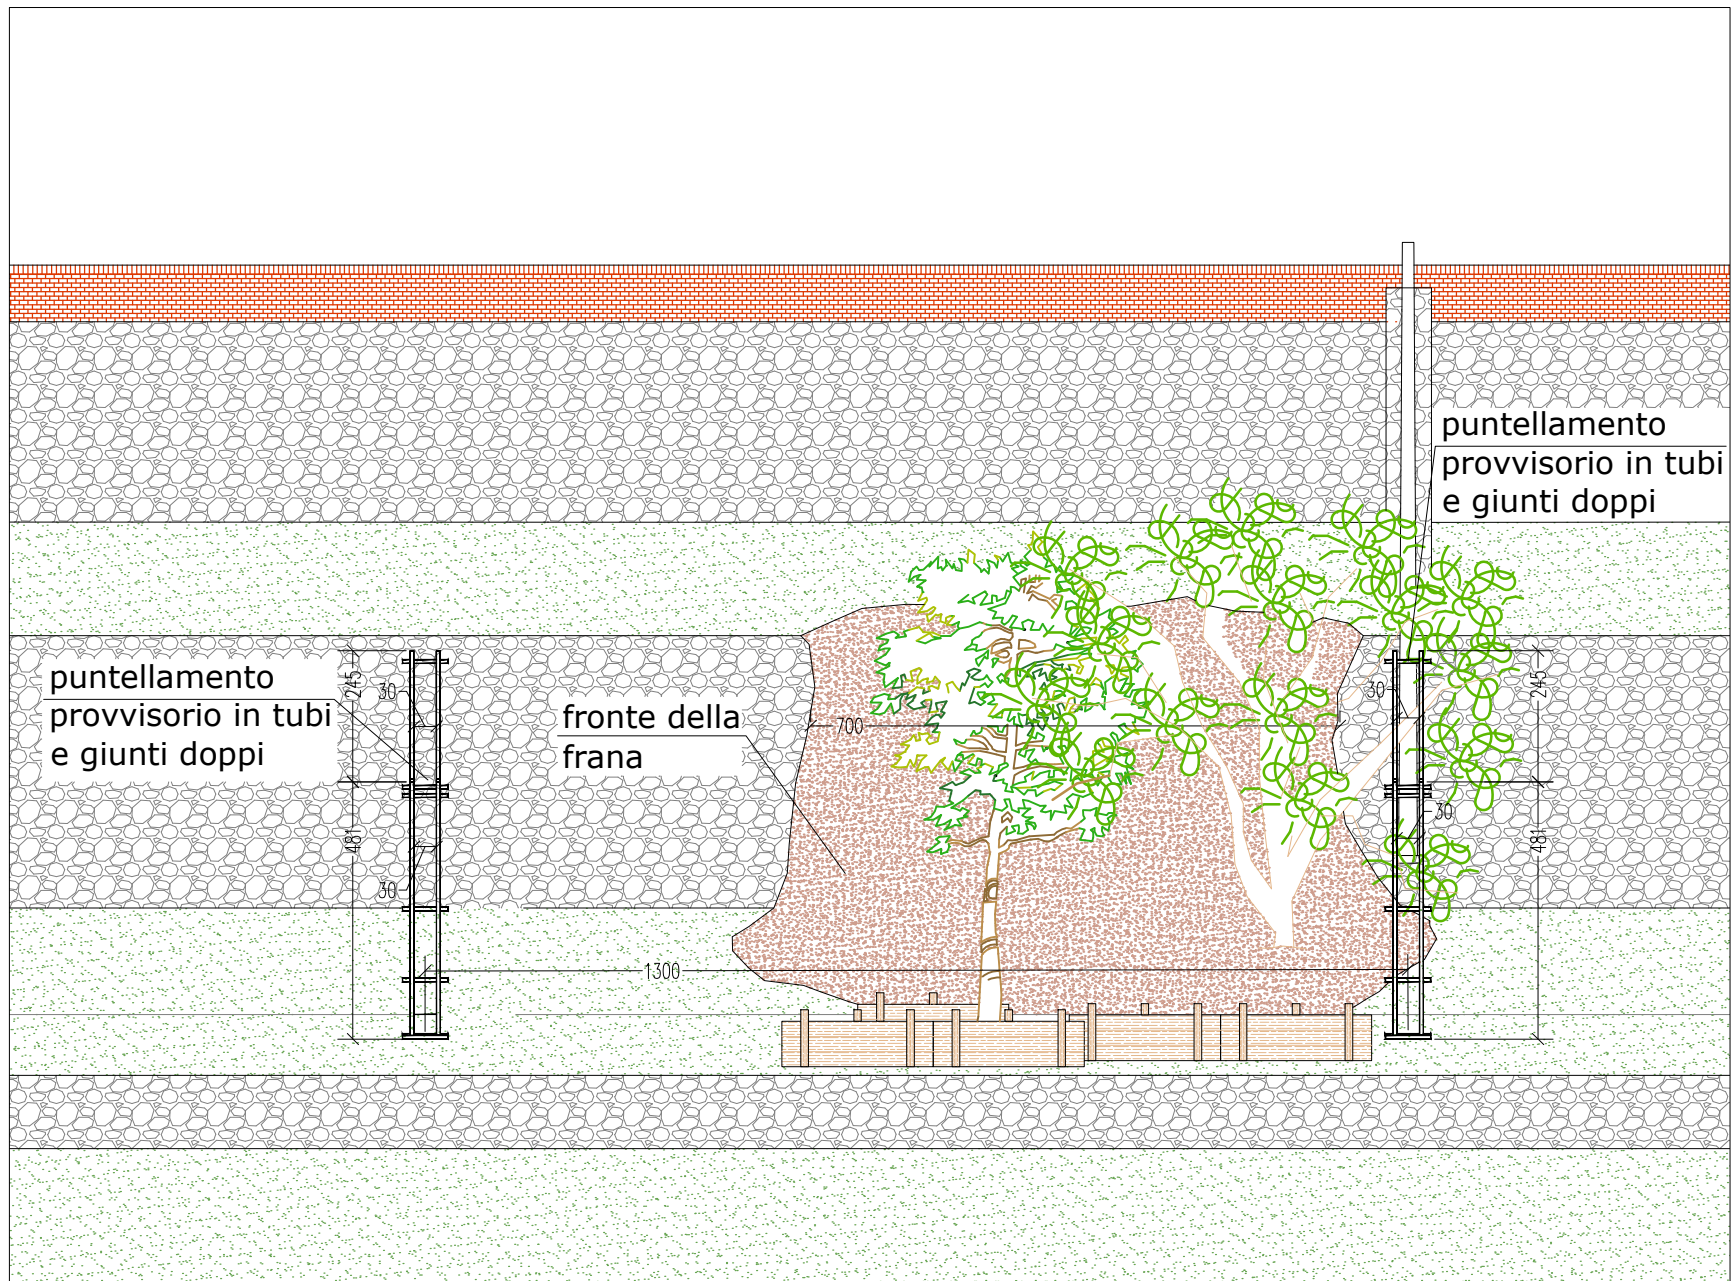

REGIONE PIEMONTE

Comune di Lanzo T.se (TO)

Via San Giuseppe Benedetto Cottolengo
/ Vicolo delle Coste II

OGGETTO: **MESSA IN SICUREZZA STRUTTURALE
DI MURI DI SOSTEGNO**

TAVOLA: **M-02** **DISEGNO PRELIMINARE DI PROGETTO**

Scala: **1:100**
Data: **Rilievo stato di fatto**

Aggiornamenti: Il Progettista:

n.1 **12/05/2026**
n.2
n.3

La Proprietà:
Comune di Lanzo
Via San Giovanni Bosco n°33
Lanzo T.se