




Sezione A - A'  
scala 1:100

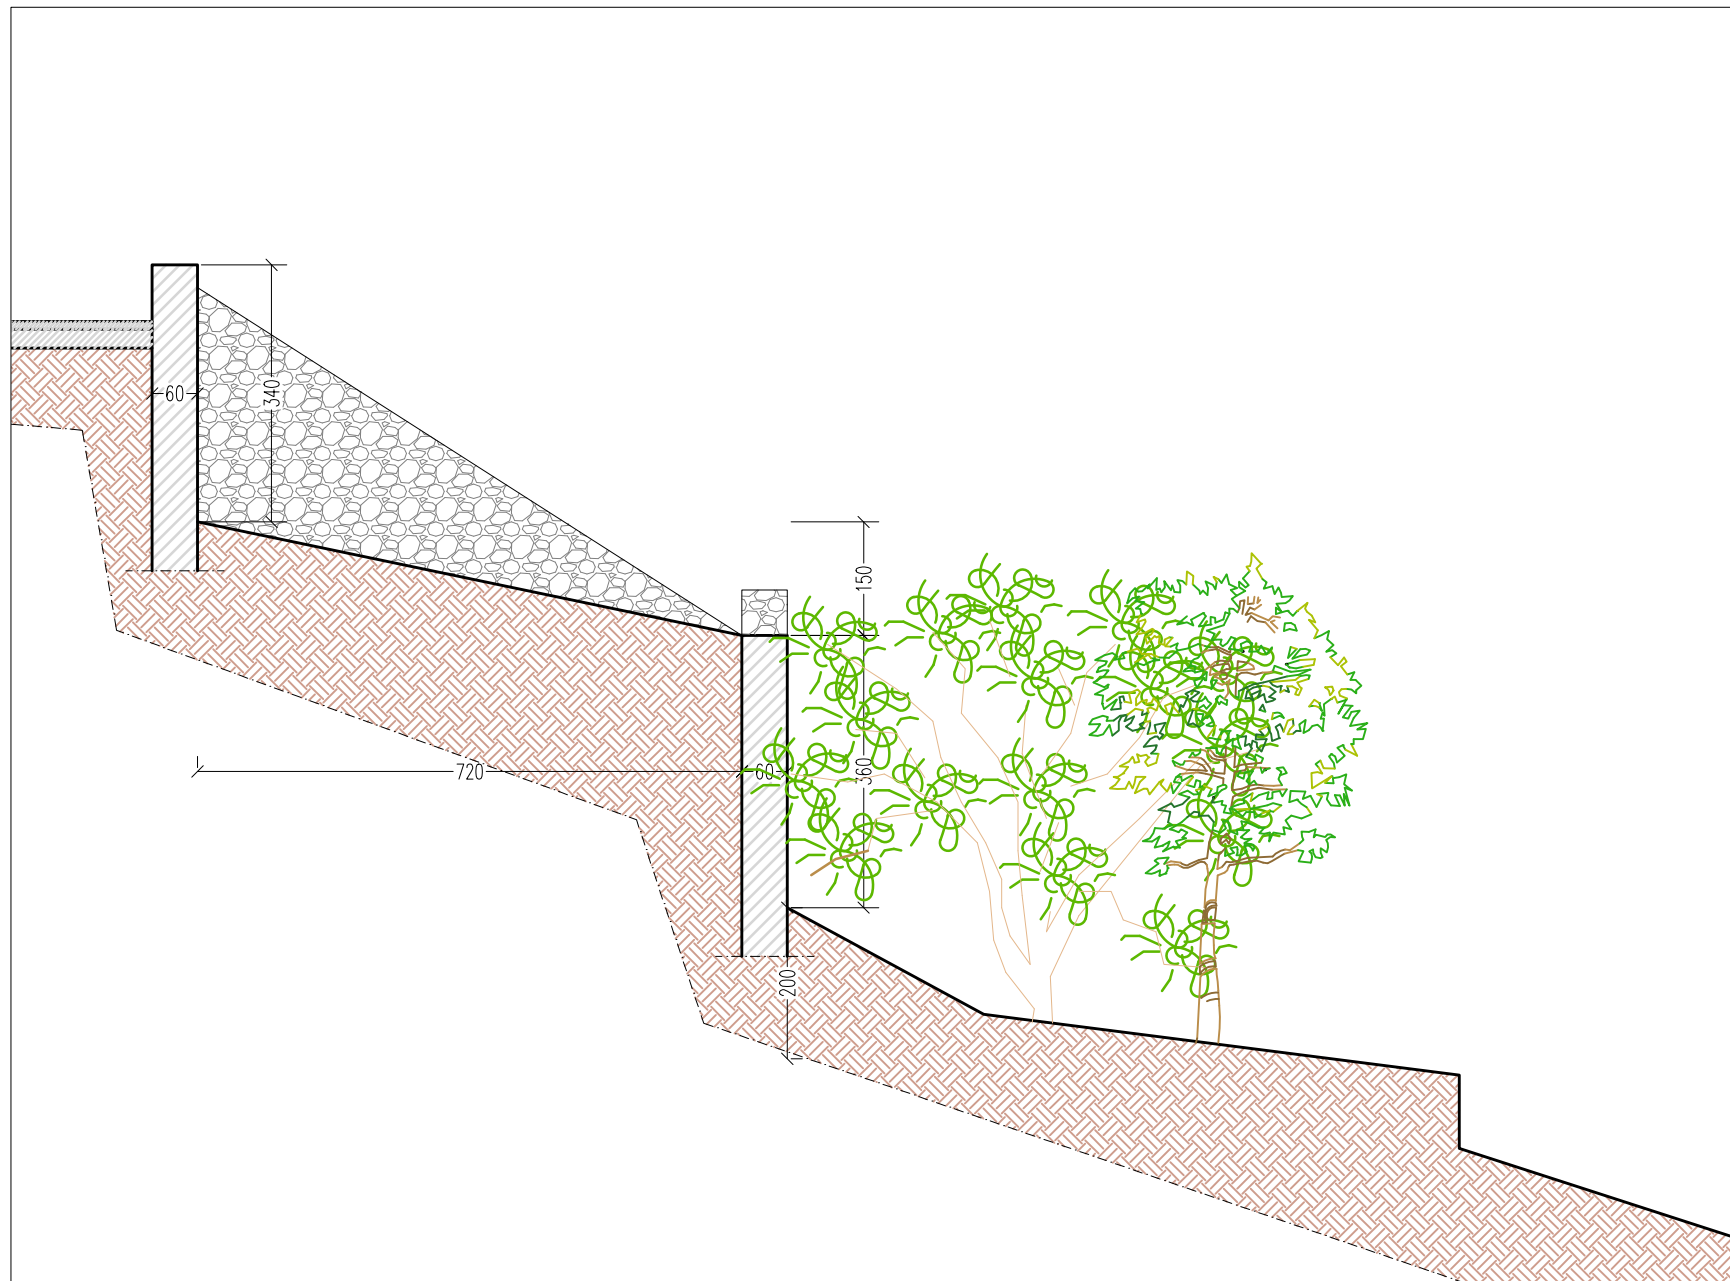


Sezione B - B'  
scala 1:100

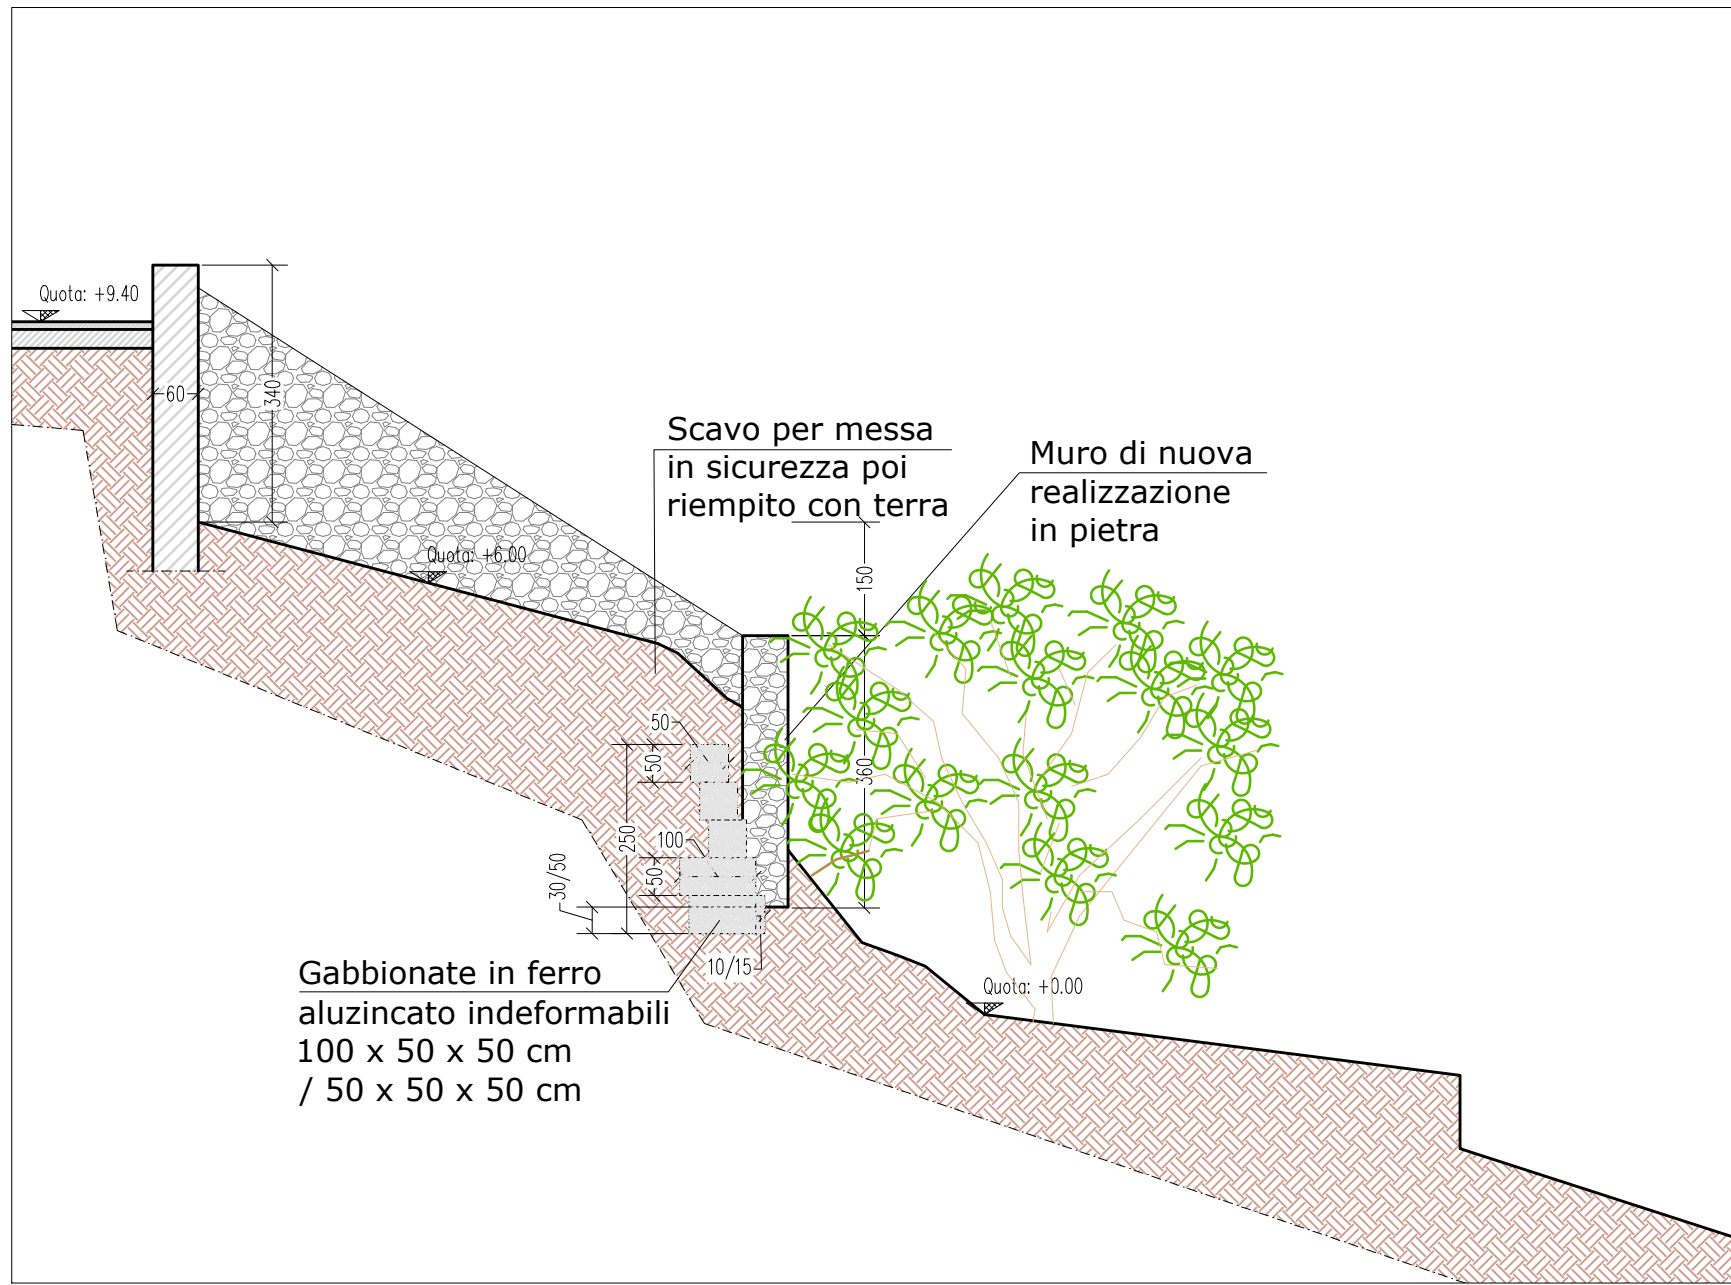


Pianta  
scala 1:100

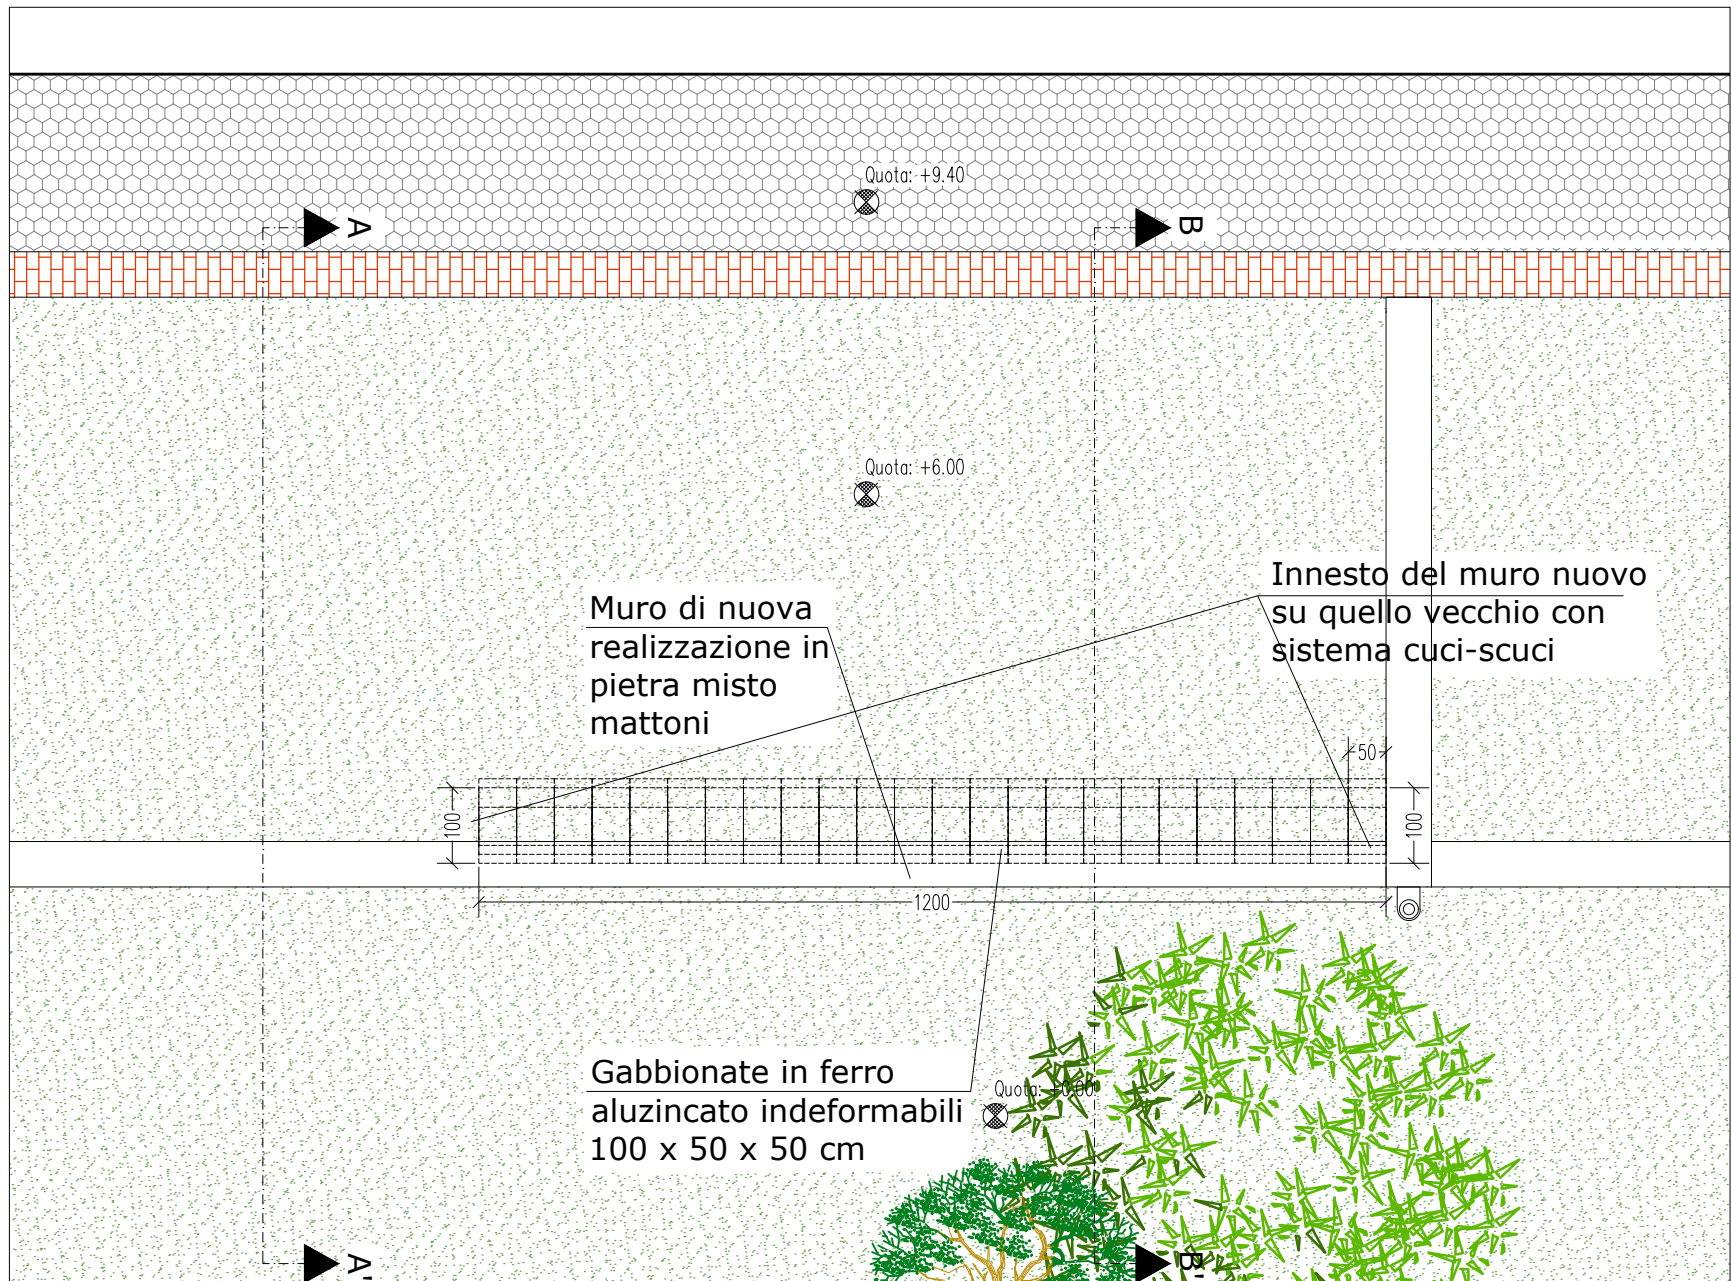

Prospetto sud-ovest  
scala 1:100

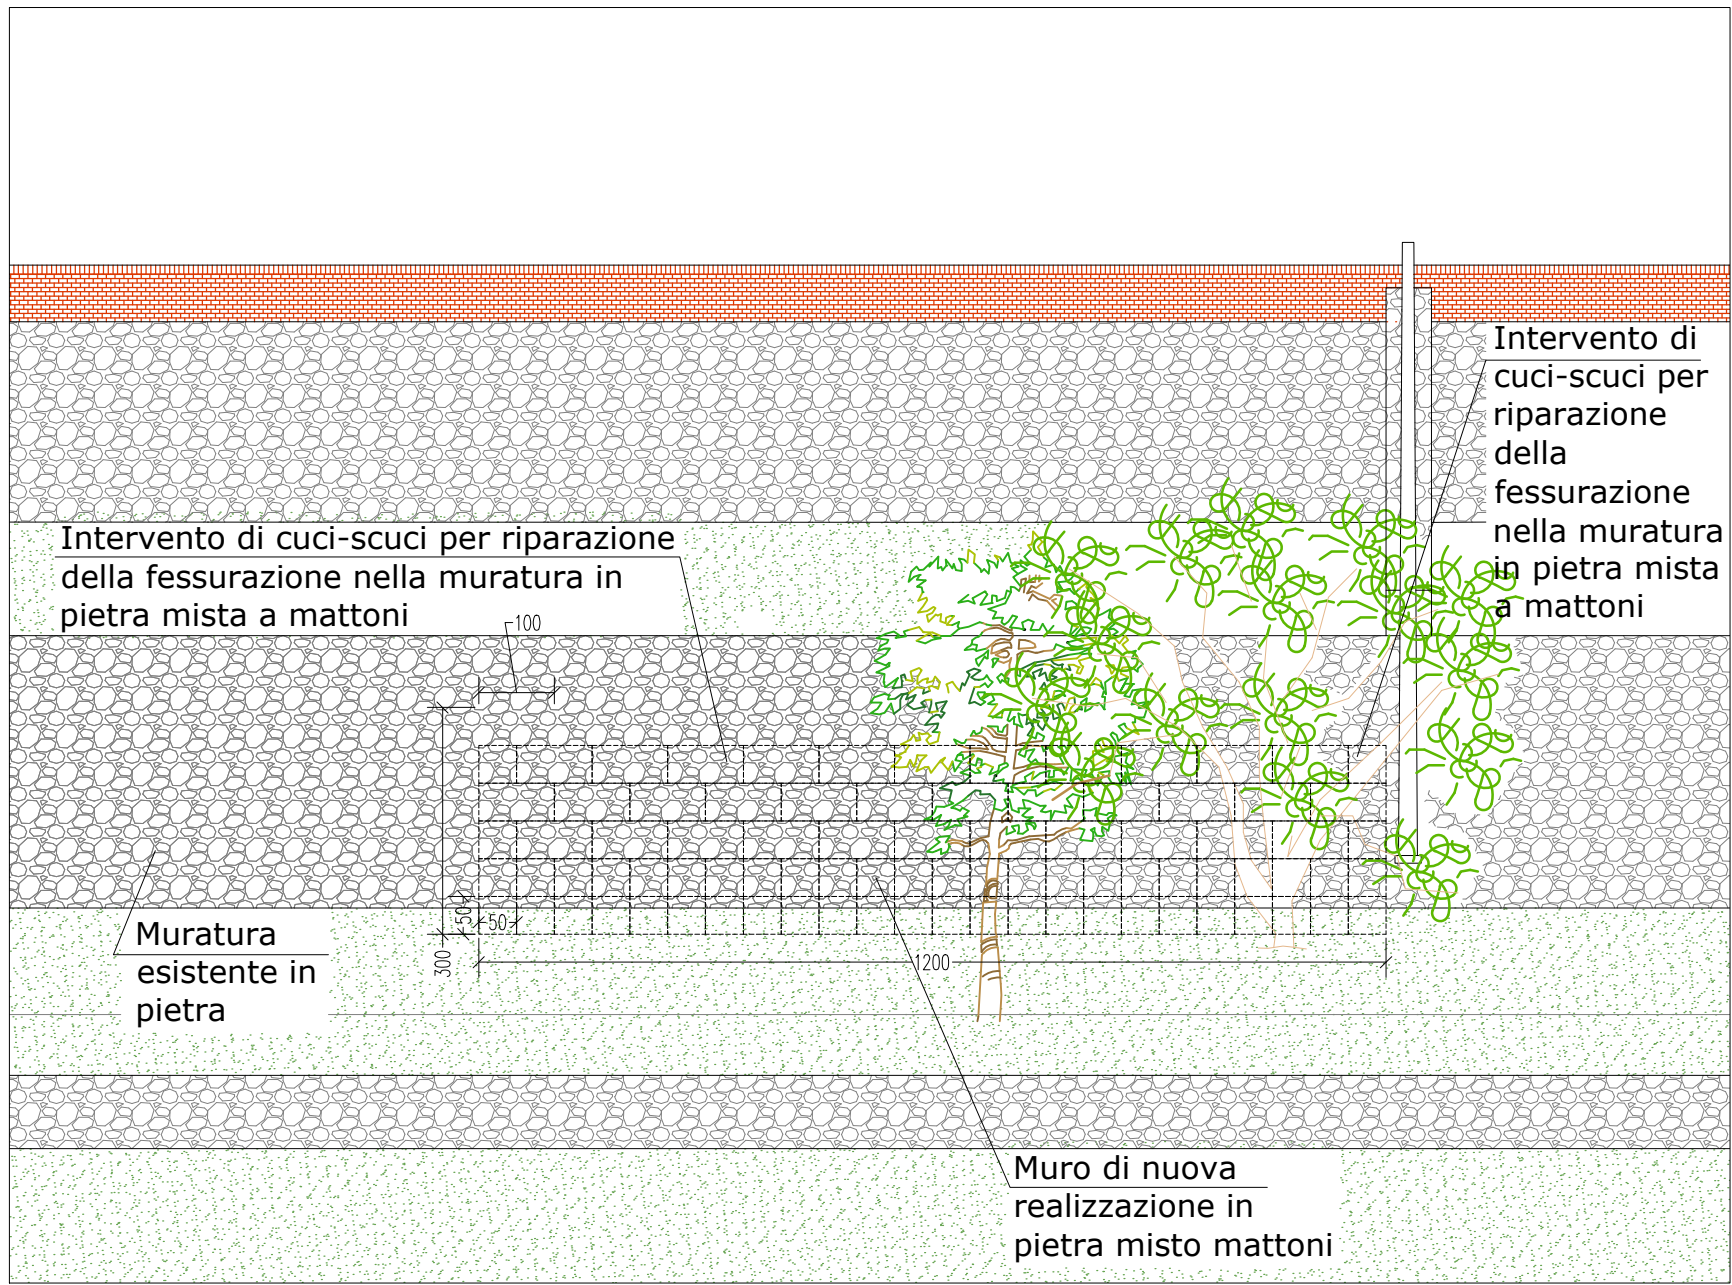

NOTA:  
Non e' consentito rilevare  
dimensioni in scala dal  
disegno, che non siano  
espressamente quotate.

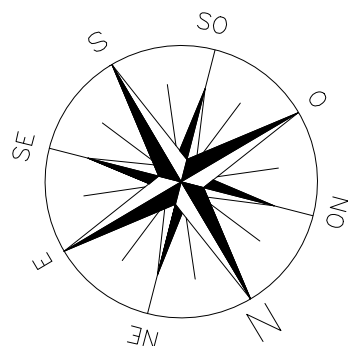

**RCHINGEGNO**  
SERVIZI PER L'EDILIZIA  
BUILDING SERVICES

professionisti associati - arch. Graziella Giatti - ing. Dario Luetto  
via Caselle n° 60 - 10040 Leini - Torino Tel. 011-9974957  
E-Mail: arching@studioarchingegno.it

## REGIONE PIEMONTE

Comune di Lanzo T.se (TO)

Via San Giuseppe Benedetto Cottolengo  
/ Vicolo delle Coste II

OGGETTO: **MESSA IN SICUREZZA STRUTTURALE  
DI MURI DI SOSTEGNO**

TAVOLA: **M-03** **DISEGNO PRELIMINARE DI PROGETTO**

Scala: **1:100**  
Data: **12/05/2026**  
Stato di progetto - Muro di sostegno in pietra

Aggiornamenti: n.1 12/05/2026  
n.2  
n.3  
Il Progettista:

La Proprietà:  
**Comune di Lanzo**  
Via San Giovanni Bosco n°33  
Lanzo T.se