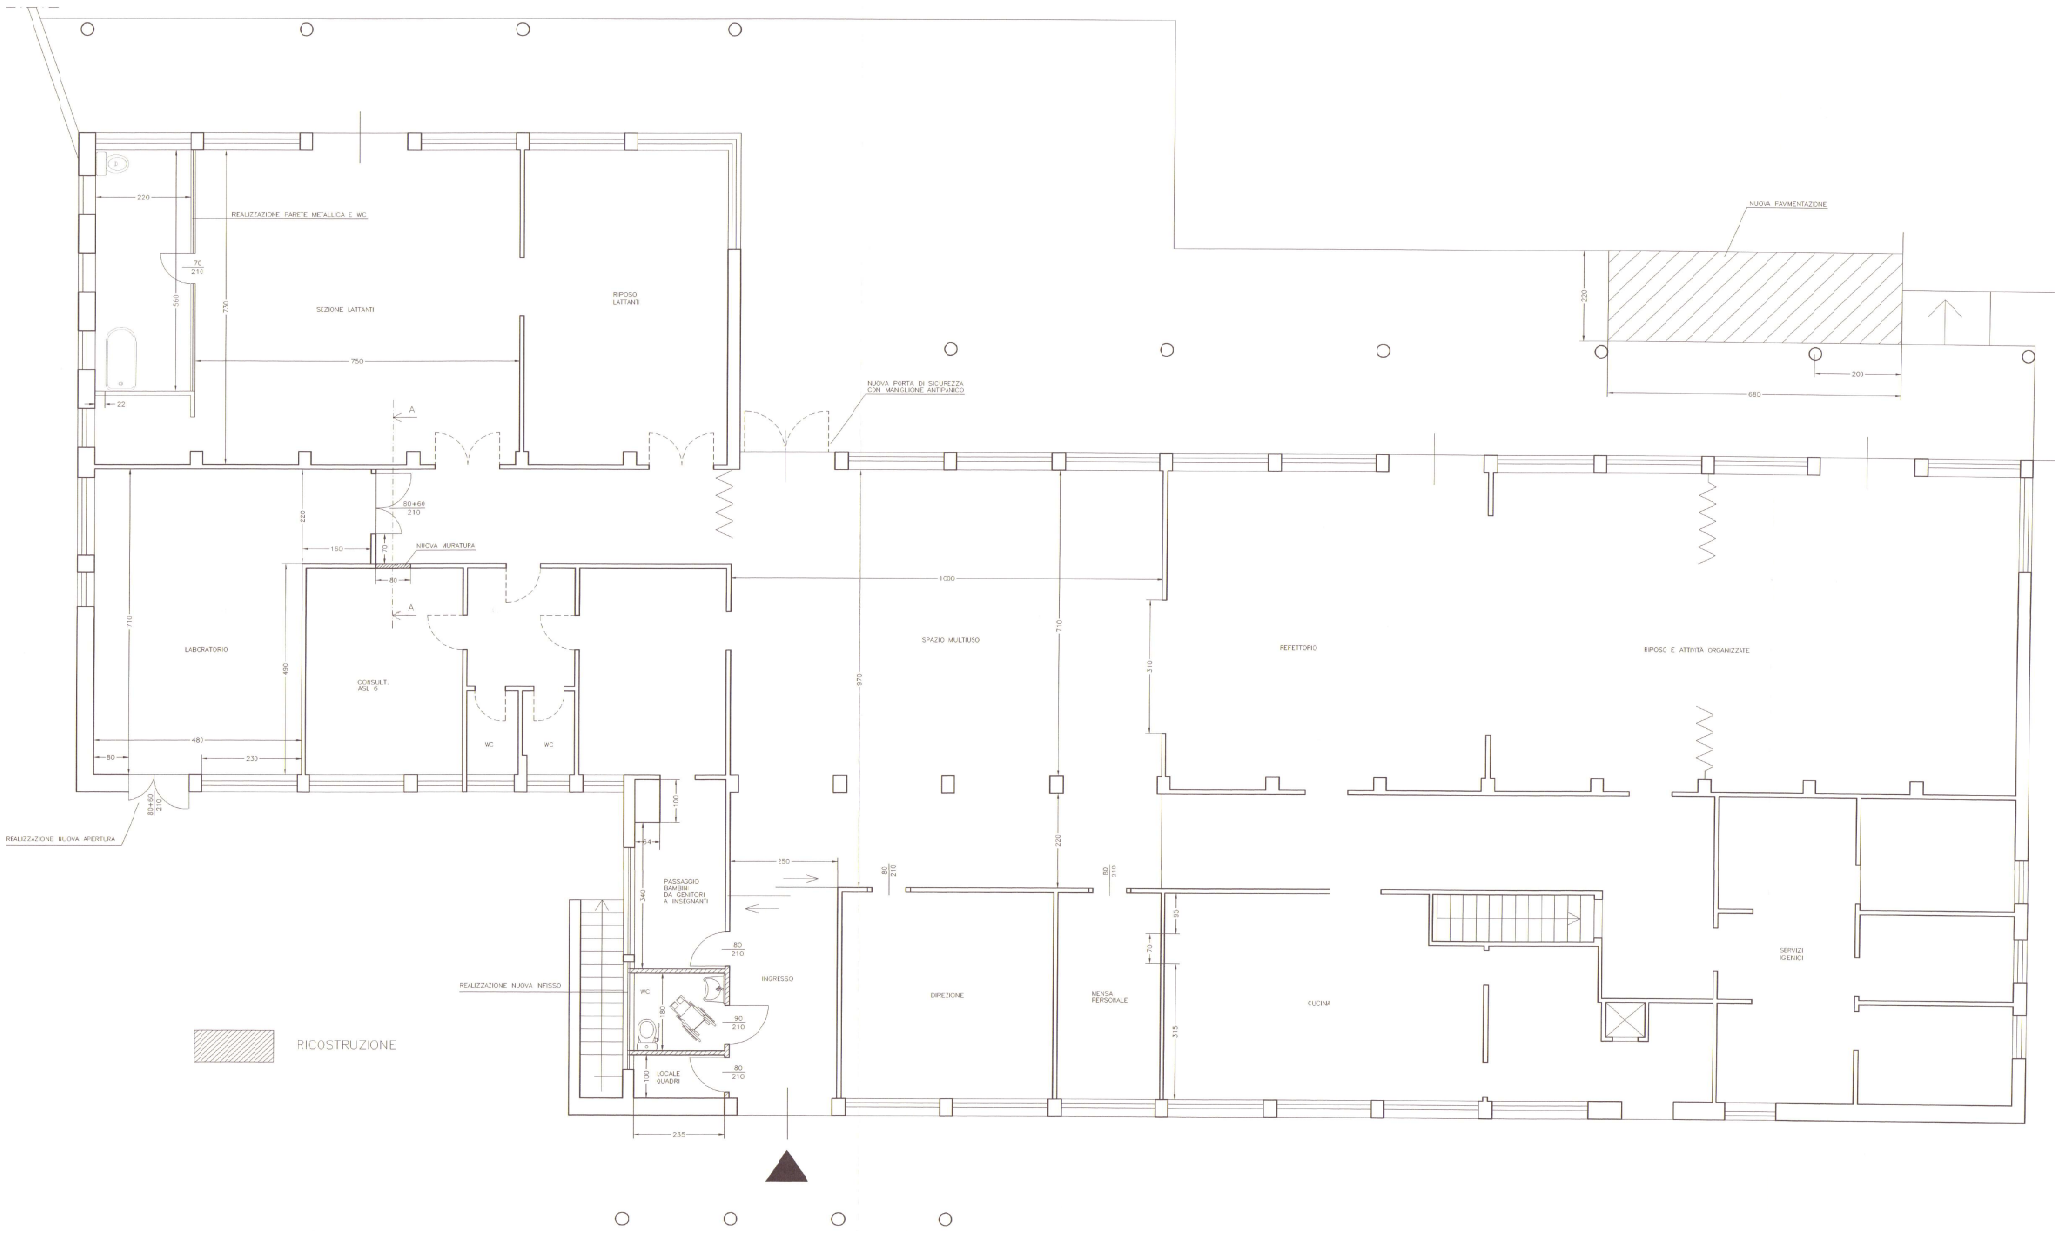
REALIZZAZIONE PARETE METALLICA E WC
SEZIONE LATTANTI
RIPOSO LATTANTI
NUOVA PAVIMENTAZIONE
NUOVA PORTA DI SICUREZZA CON MANIGLIONE ANTIPANICO
NUOVA APERTURA
LABORATORIO
CONSULT. ASL 9
WC
WC
SPAZIO MULTIUSO
REFETTORIO
RIPOSO E ATTIVITÀ ORGANIZZATE
REALIZZAZIONE NUOVA APERTURA
PASSAGGIO BAMBINI DA GENITORI A INSEGNANTI
INGRESSO
REALIZZAZIONE NUOVO INFISSO
WC
DIREZIONE
MENSA PERSONALE
CUCINA
SERVIZI IGIENICI
SCALE QUADRI
RICOSTRUZIONE