



COMUNE DI VALLEDORIA

PROVINCIA DI SASSARI

AREA AMBIENTE
UFFICIO PATRIMONIO

AFFIDAMENTO IN CONCESSIONE DI AREA COMUNALE
IN LOCALITÀ LA CIACCIA VIA UGO FOSCOLO A
DESTINAZIONE FOOD - SOMMINISTRAZIONE DI
ALIMENTI E BEVANDE - GESTIONE BAGNI PUBBLICI.

SCHEMA TIPOLOGIA
STRUTTURE PREVISTE


TAVOLA
2

Comune di Valledoria


IL SINDACO
Marco Muretti

IL RESPONSABILE DEL SERVIZIO
Ing. Antonello Oggiano


Valledoria, Aprile 2024

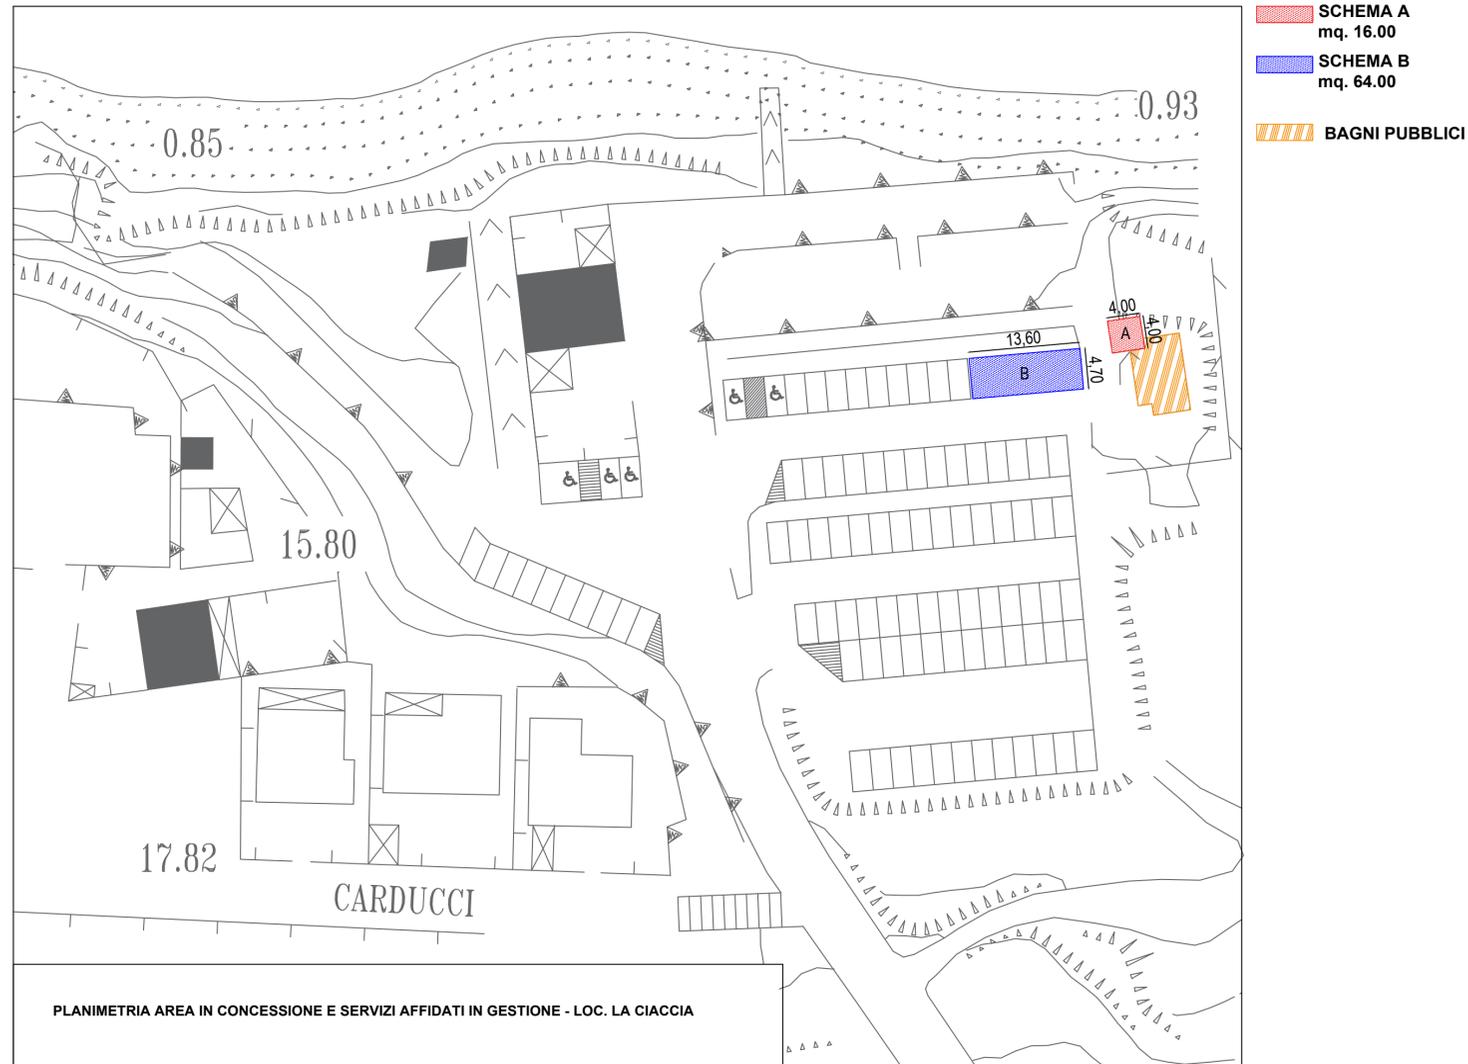


PLANIMETRIA SCHEMA AREA A_1:100

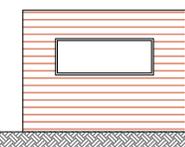


PROSPETTO 1 SCHEMA AREA A_1:100

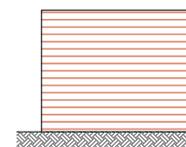


PROSPETTO 2 SCHEMA AREA A_1:100

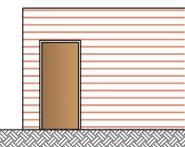


PROSPETTO 3 SCHEMA AREA A_1:100

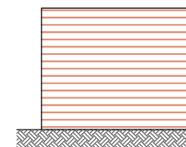


PROSPETTO 4 SCHEMA AREA A_1:100

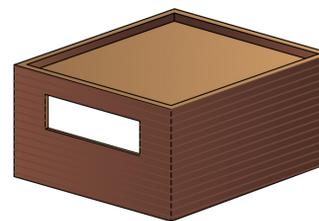


VISTA ASSONOMETRICA SCHEMA AREA A

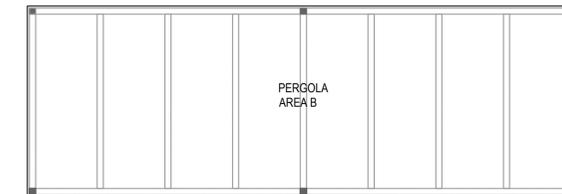


PLANIMETRIA - SCHEMA AREA B_1:100

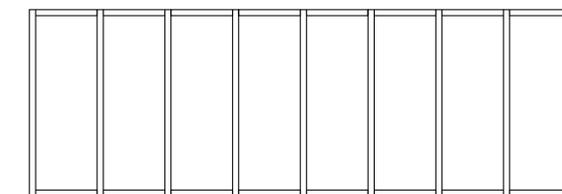

PLANIMETRIA DELLA COPERTURA - SCHEMA AREA B_1:100

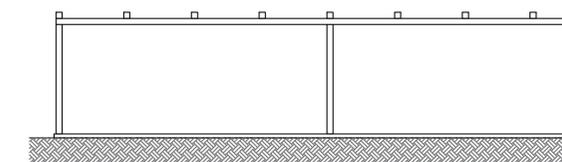

PLANIMETRIA DELLA COPERTURA - SCHEMA AREA B_1:100

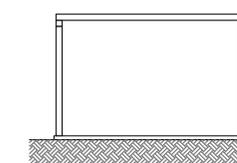

PLANIMETRIA DELLA COPERTURA - SCHEMA AREA B_1:100



VISTA ASSONOMETRICA SCHEMA AREA B