Studio Teonico Pozzo Geom. Luca
Via Mazzini n.14 - 13875 - Ponderano (BI)
cell. 3453235428
Cod. fisc. PZZLCU68M10A859X - Partita I.V.A. 02813500028
email: geopozzoluca@gmail.com

IL TECNICO
Pozzo Geom. Luca

COMUNE DI PONDERANO

OGGETTO:
PROGETTO ESECUTIVO PER REALIZZAZIONE PERCORSO CICLO - PEDONALE DI COLLEGAMENTO TRA VIA G. VERDI E VIA VECCHIA STRADA AL VICINALE VILLANETTO

TAVOLA UNICA

Estratto di mappa C.T.
Stralcio di P.R.G.C.
Planimetria Generale di Progetto e Finale
Vista satellitare

DATA: Dicembre 2025

COMUNE DI PONDERANO
ESTRATTO DI MAPPA C.T.
Foglio 6 mappali 456 parte - 857 - 859 - 860

STRALCIO DI P.R.G.C.

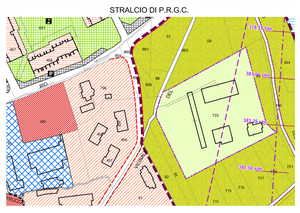

VISTA SATELLITARE

DOCUMENTAZIONE FOTOGRAFICA

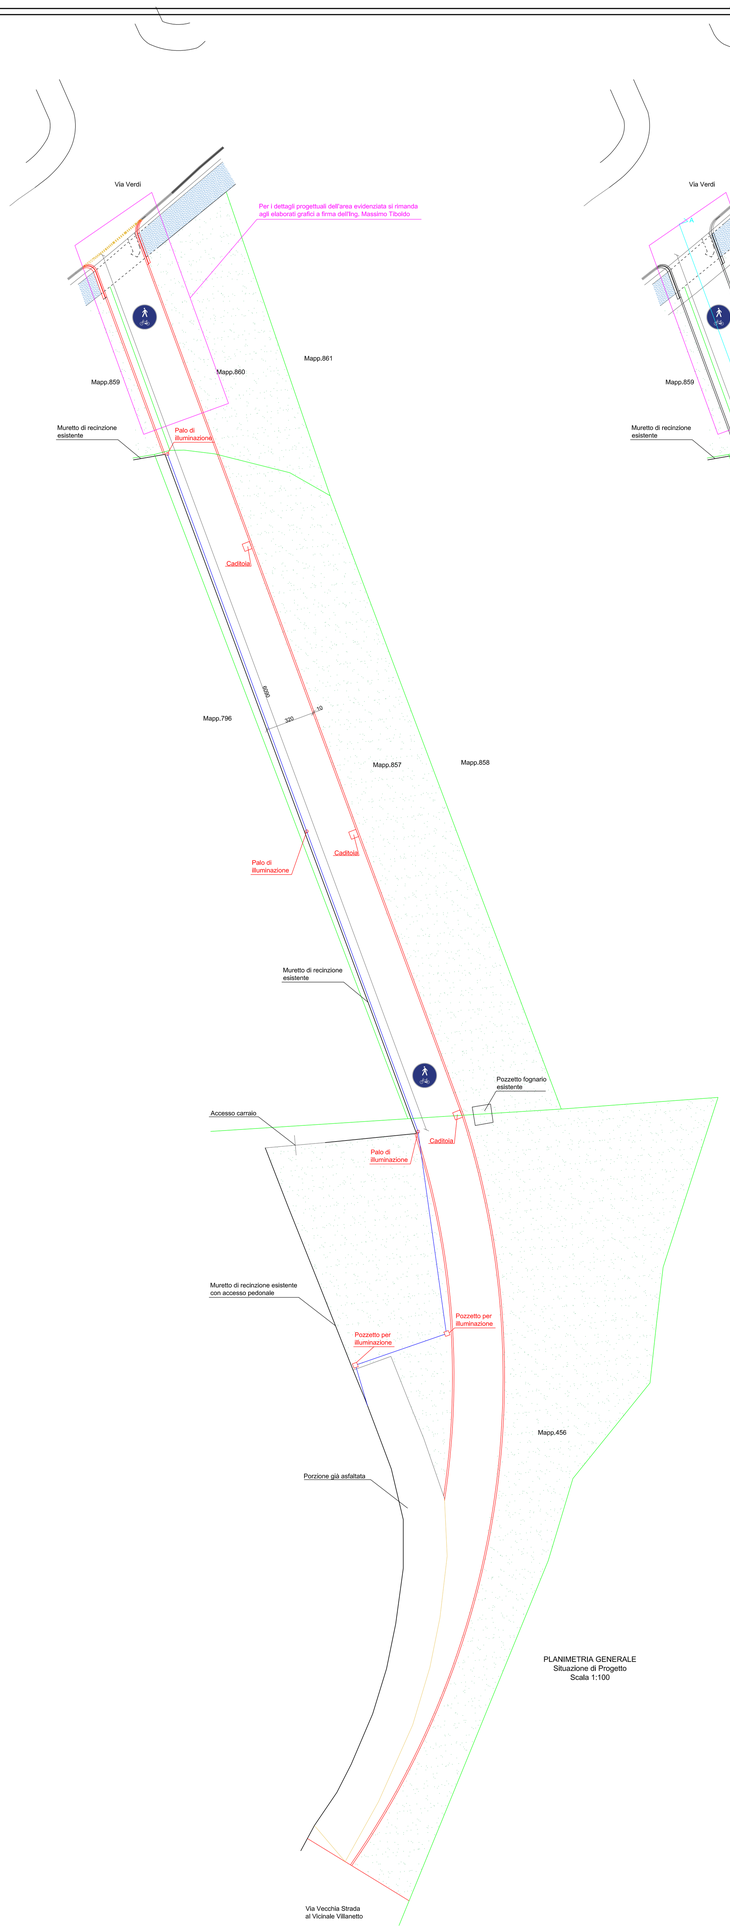

PLANIMETRIA GENERALE
Situazione di Progetto
Scala 1:100

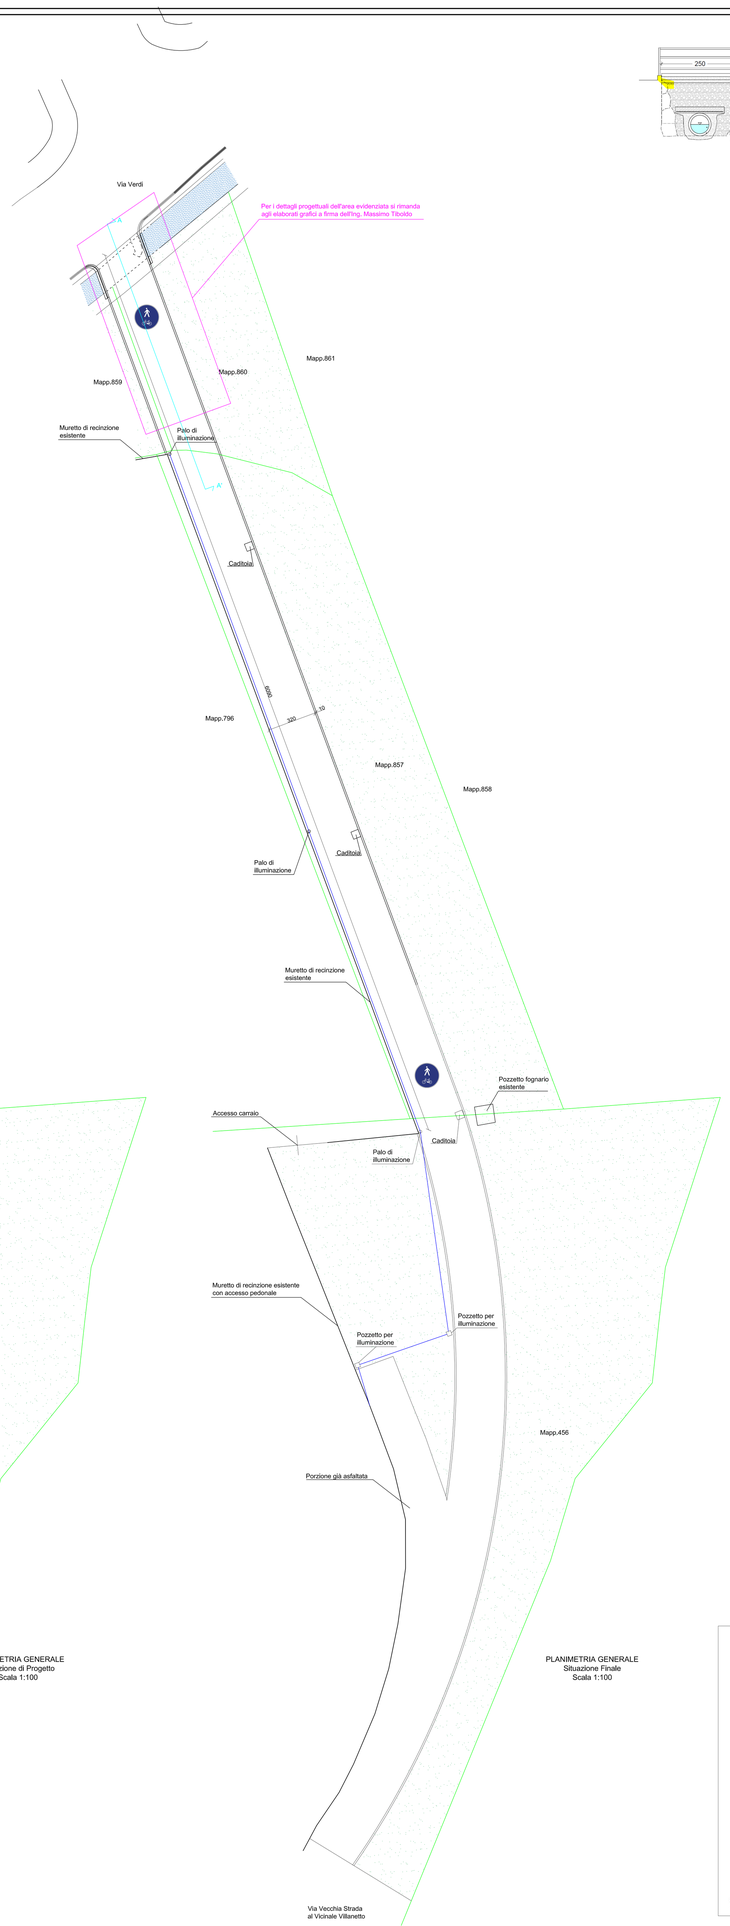

PLANIMETRIA GENERALE
Situazione Finale
Scala 1:100

SEZIONE A-A'
Scala 1:50

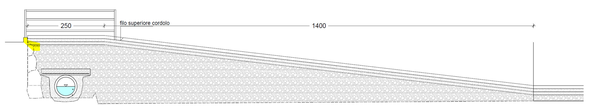

PARTICOLARE COSTRUTTIVO CADITOIA STRADALE GRIGLIA E SIFONE
Scala 1:20

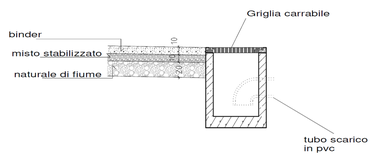

SEZIONE TRASVERSALE TIPO
Scala 1:20

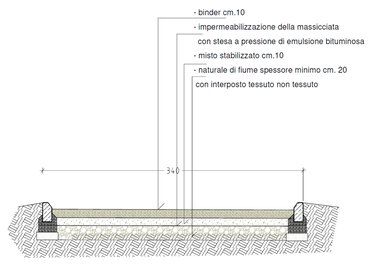

SEZIONE TRASVERSALE TIPO
Scala 1:20

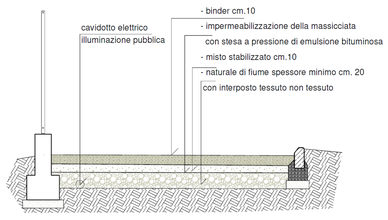

PARTICOLA COSTRUTTIVO PALO DI ILLUMINAZIONE PUBBLICA
Scala 1:20

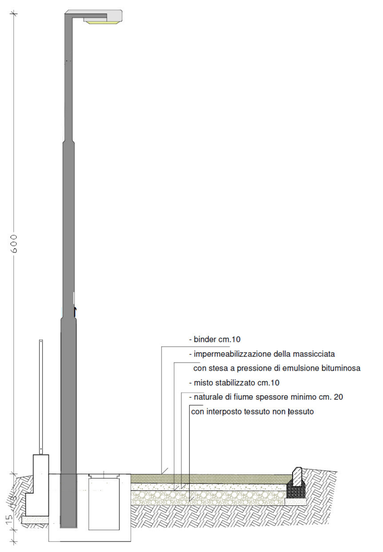
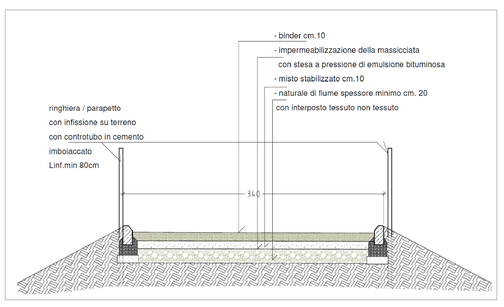
SEZIONE TRASVERSALE TIPO - PONTE
Scala 1:20