

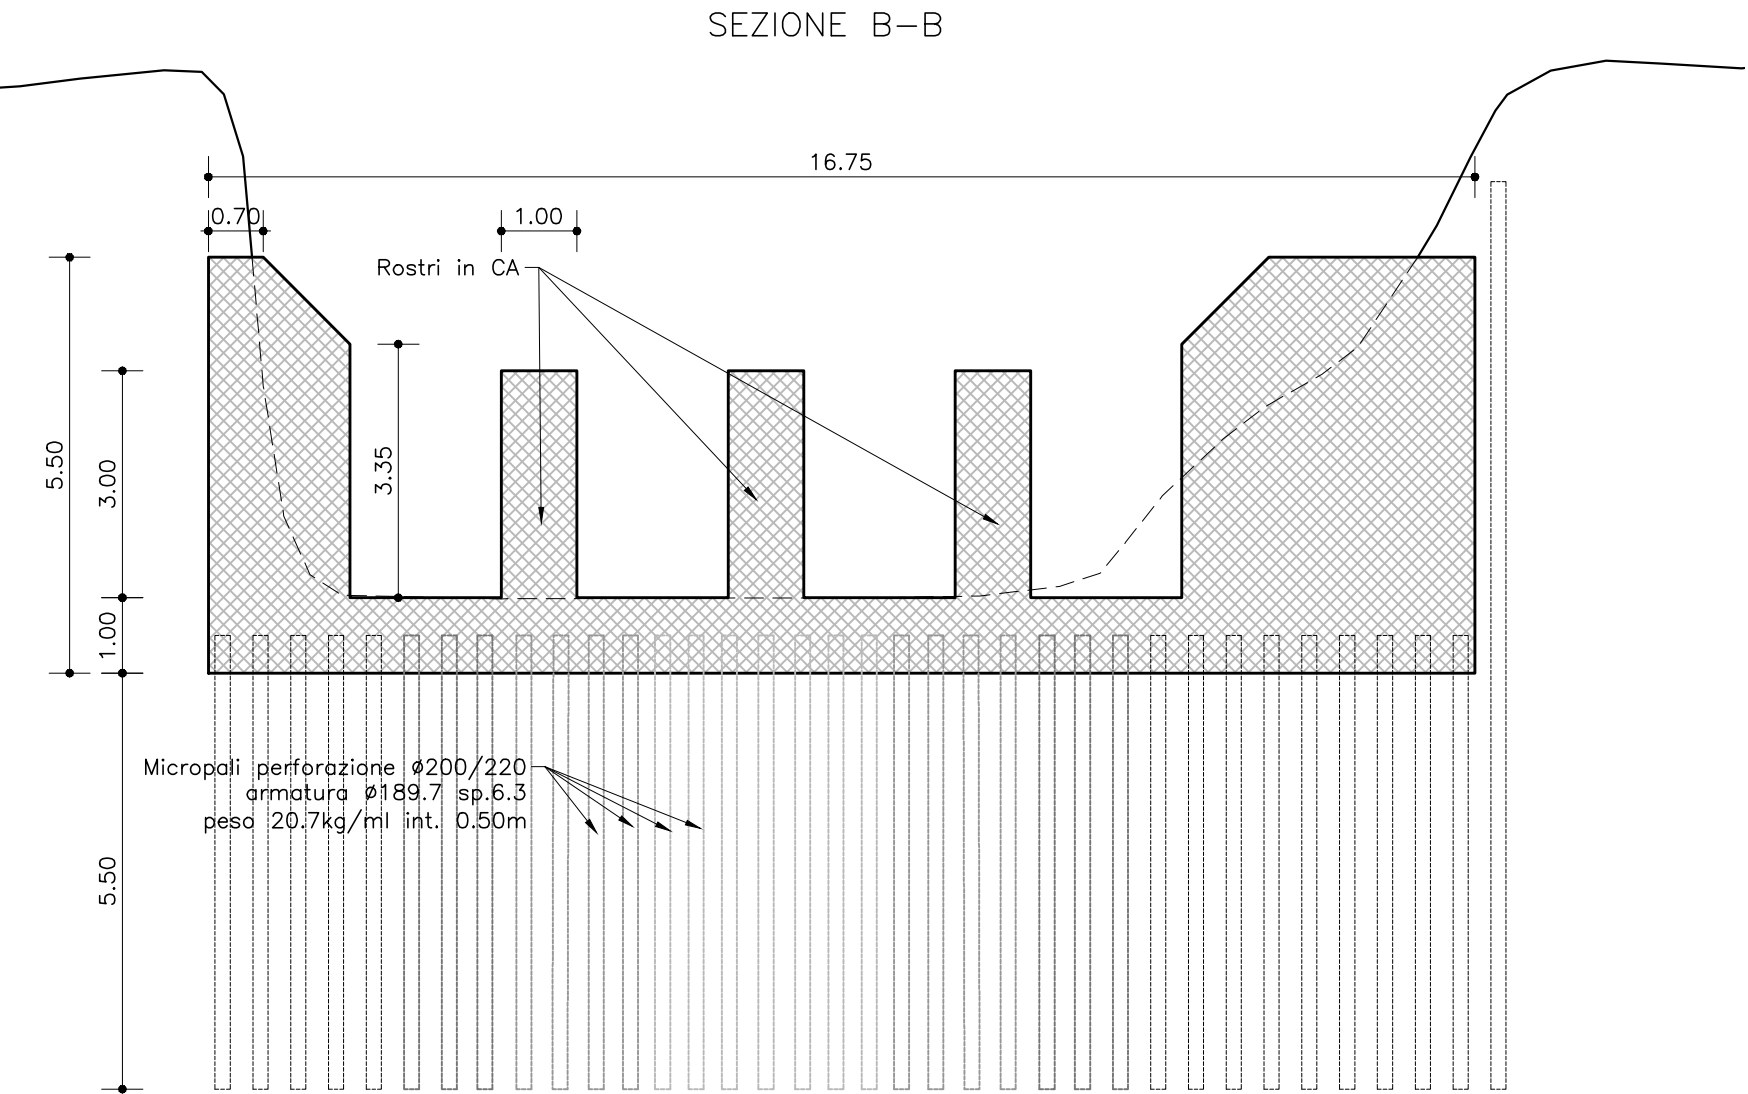
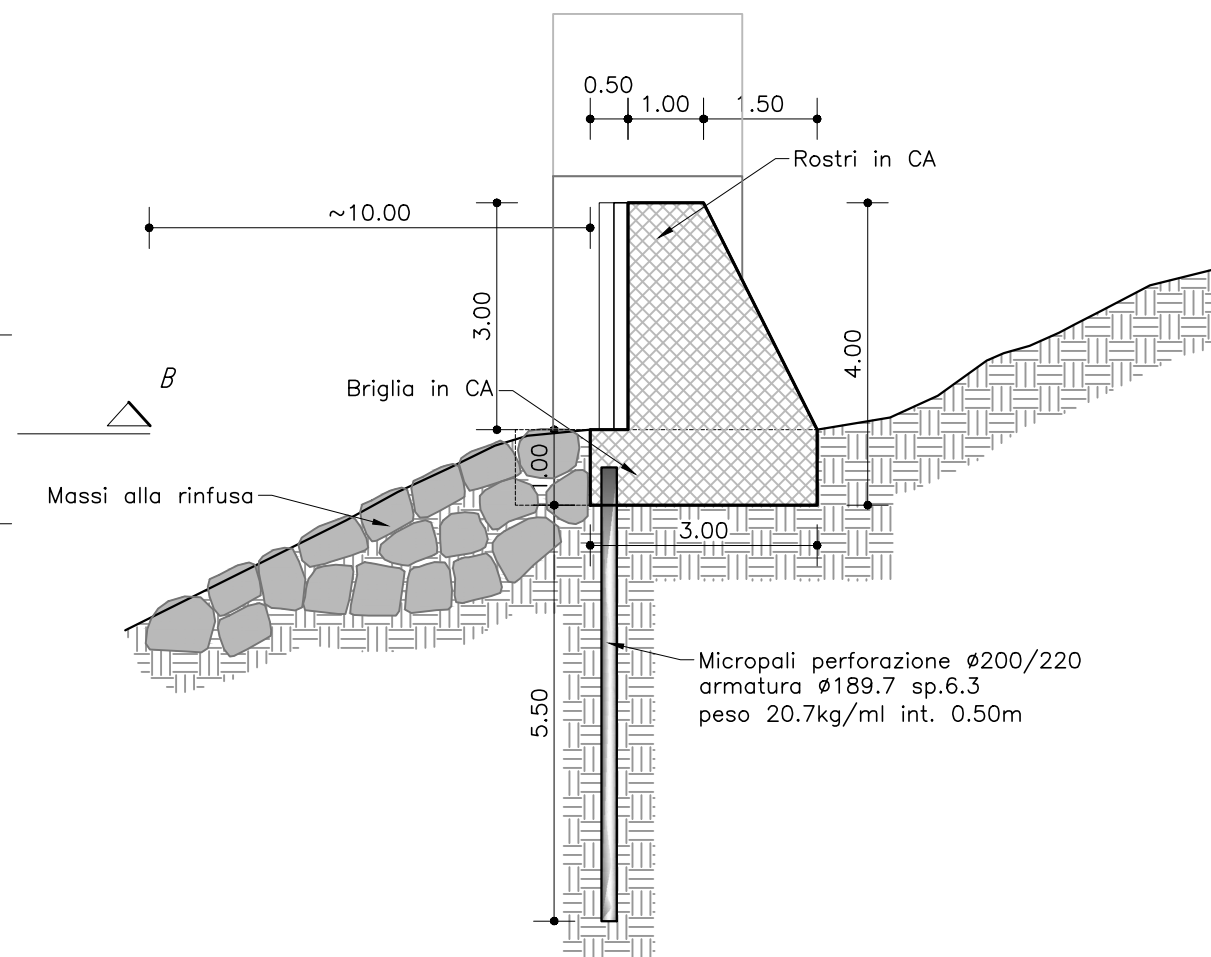
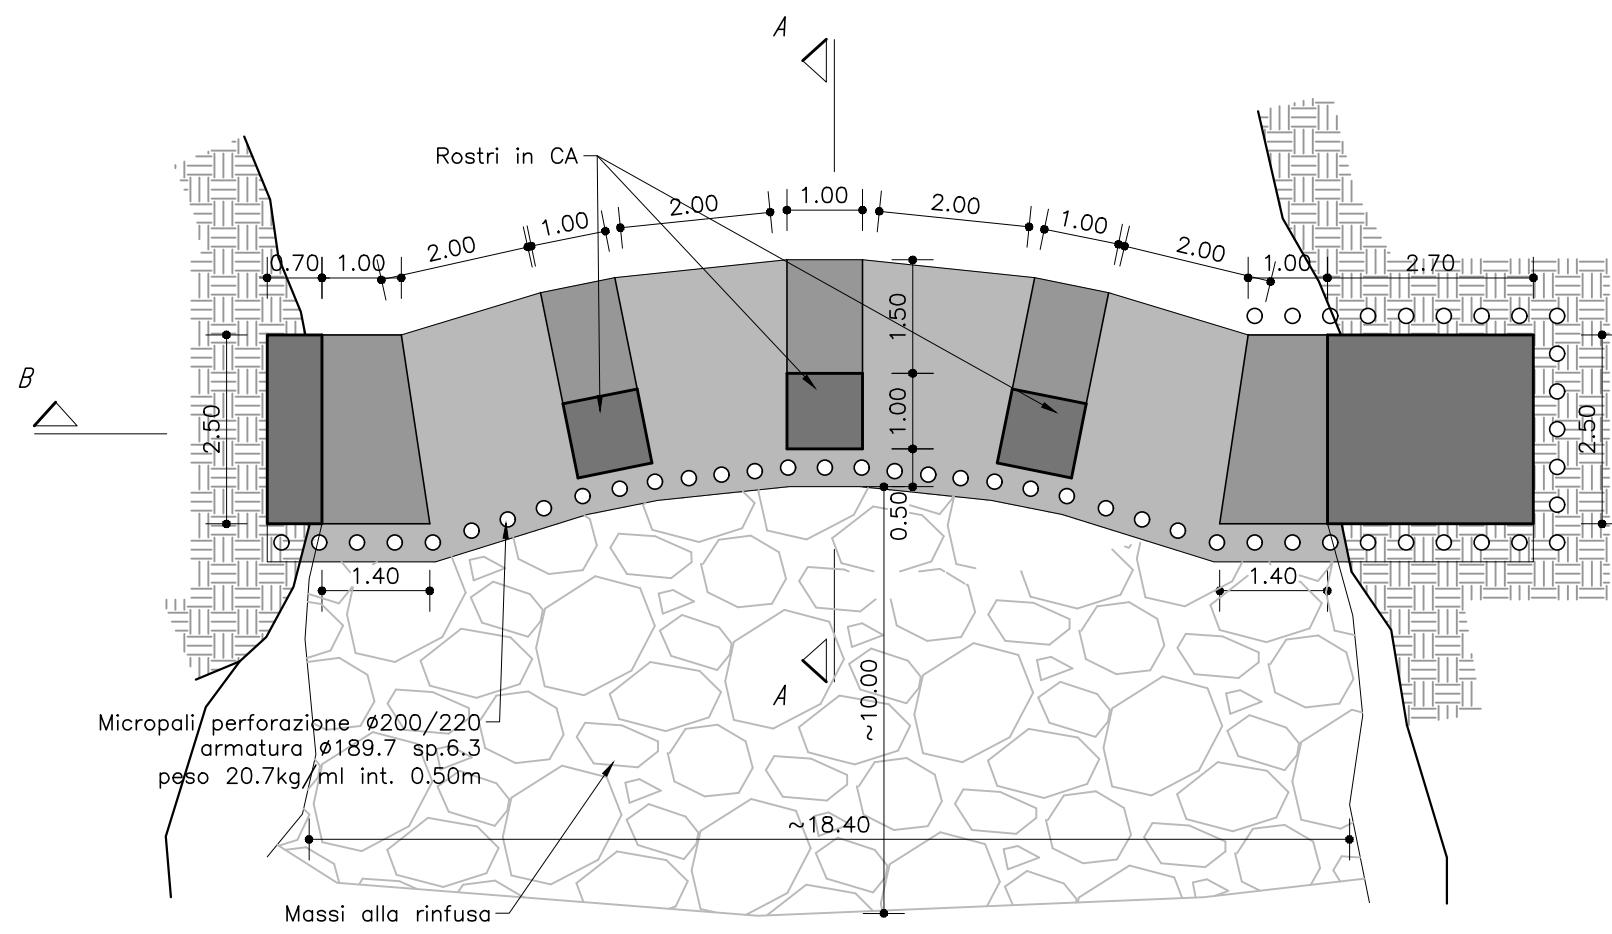


SEZIONE A-A

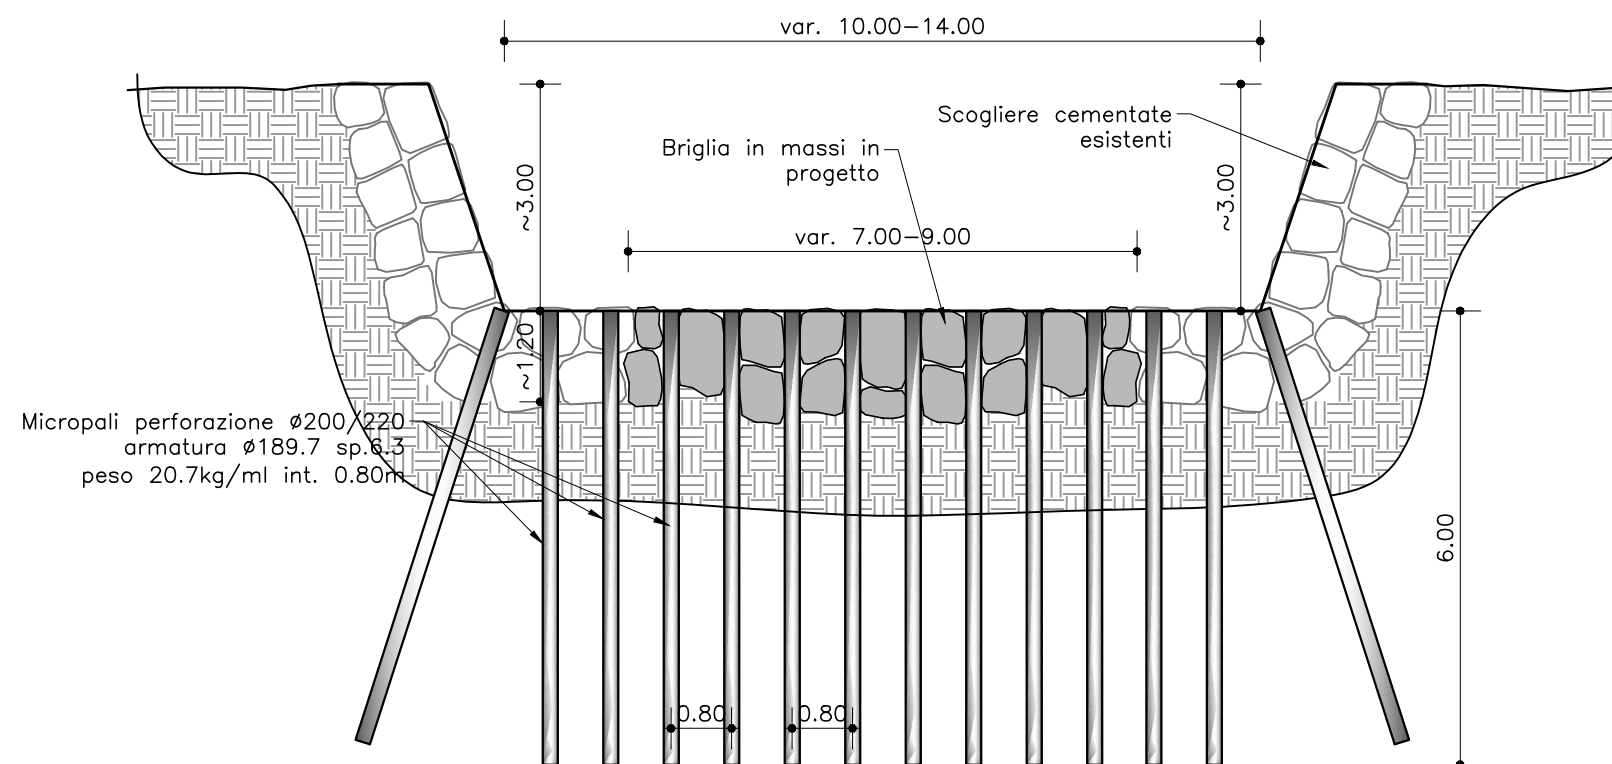

SEZIONE A-A

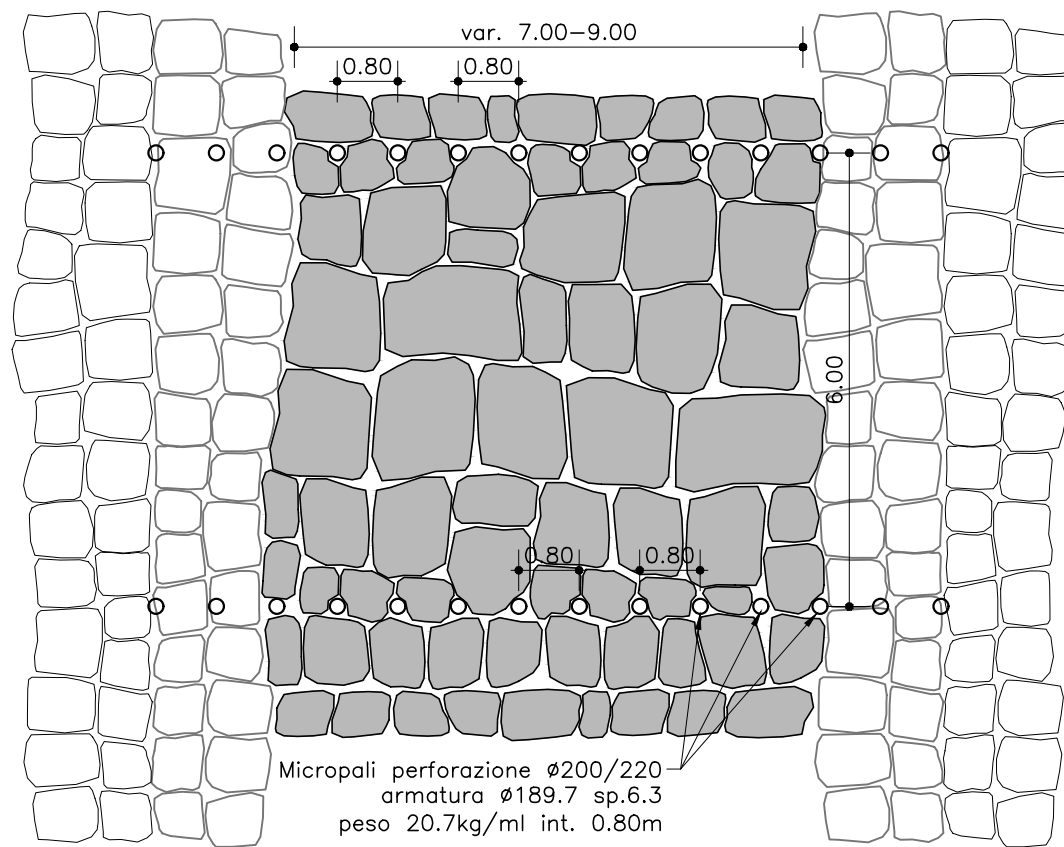

PROFILO LONGITUDINALE

Scogliere cementate esistenti

Briglia in massi in progetto

Micropali

6.00

6.00

6.00

REGIONE
PIEMONTE

CITTA'
METROPOLITANA
DI TORINO

COMUNE DI CHIALAMBERTO

**SISTEMAZIONE IDRAULICA DEL RIO VASSOLA
IN COMUNE DI CHIALAMBERTO NEL TRATTO
COMPRESO TRA IL PONTE DI ACCESSO ALLE
BORGATE RONCO BIANCO, BALMAVENERA E
PIANARDI E IL PONTE IN LOCALITÀ' CASE
MICHARDI
CUP: J28H24000570001**

PROGETTO DI FATTIBILITÀ TECNICO-ECONOMICA

16

Rev:	Data:	MA542PF14	MARZO 2026	SCALA: 1:100
0	Mar. 2026	Progettista Dott. Ing. Livio Martina		Il Committente: Comune di Chialamberto Via Roma, 2 10070 Chialamberto (TO) mail: info@comune.chialamberto.to.it Pec: comchialamberto@pec.it P.Iva: 02214960011
1				Il responsabile del procedimento:
2				
3				
TUTTI I DIRITTI RISERVATI vietata la riproduzione, anche parziale, di questo elaborato senza specific autorizzazione del redattore e del firmatario del progetto				
		L'impresa:		

**TUTTI I DIRITTI
RISERVATI**
vietata la riproduzione,
anche parziale, di
questo elaborato senza
specificata autorizzazione
del redattore e del
firmatario del progetto