


PLANIMETRIA CATASTALE - Scala 1:1.000

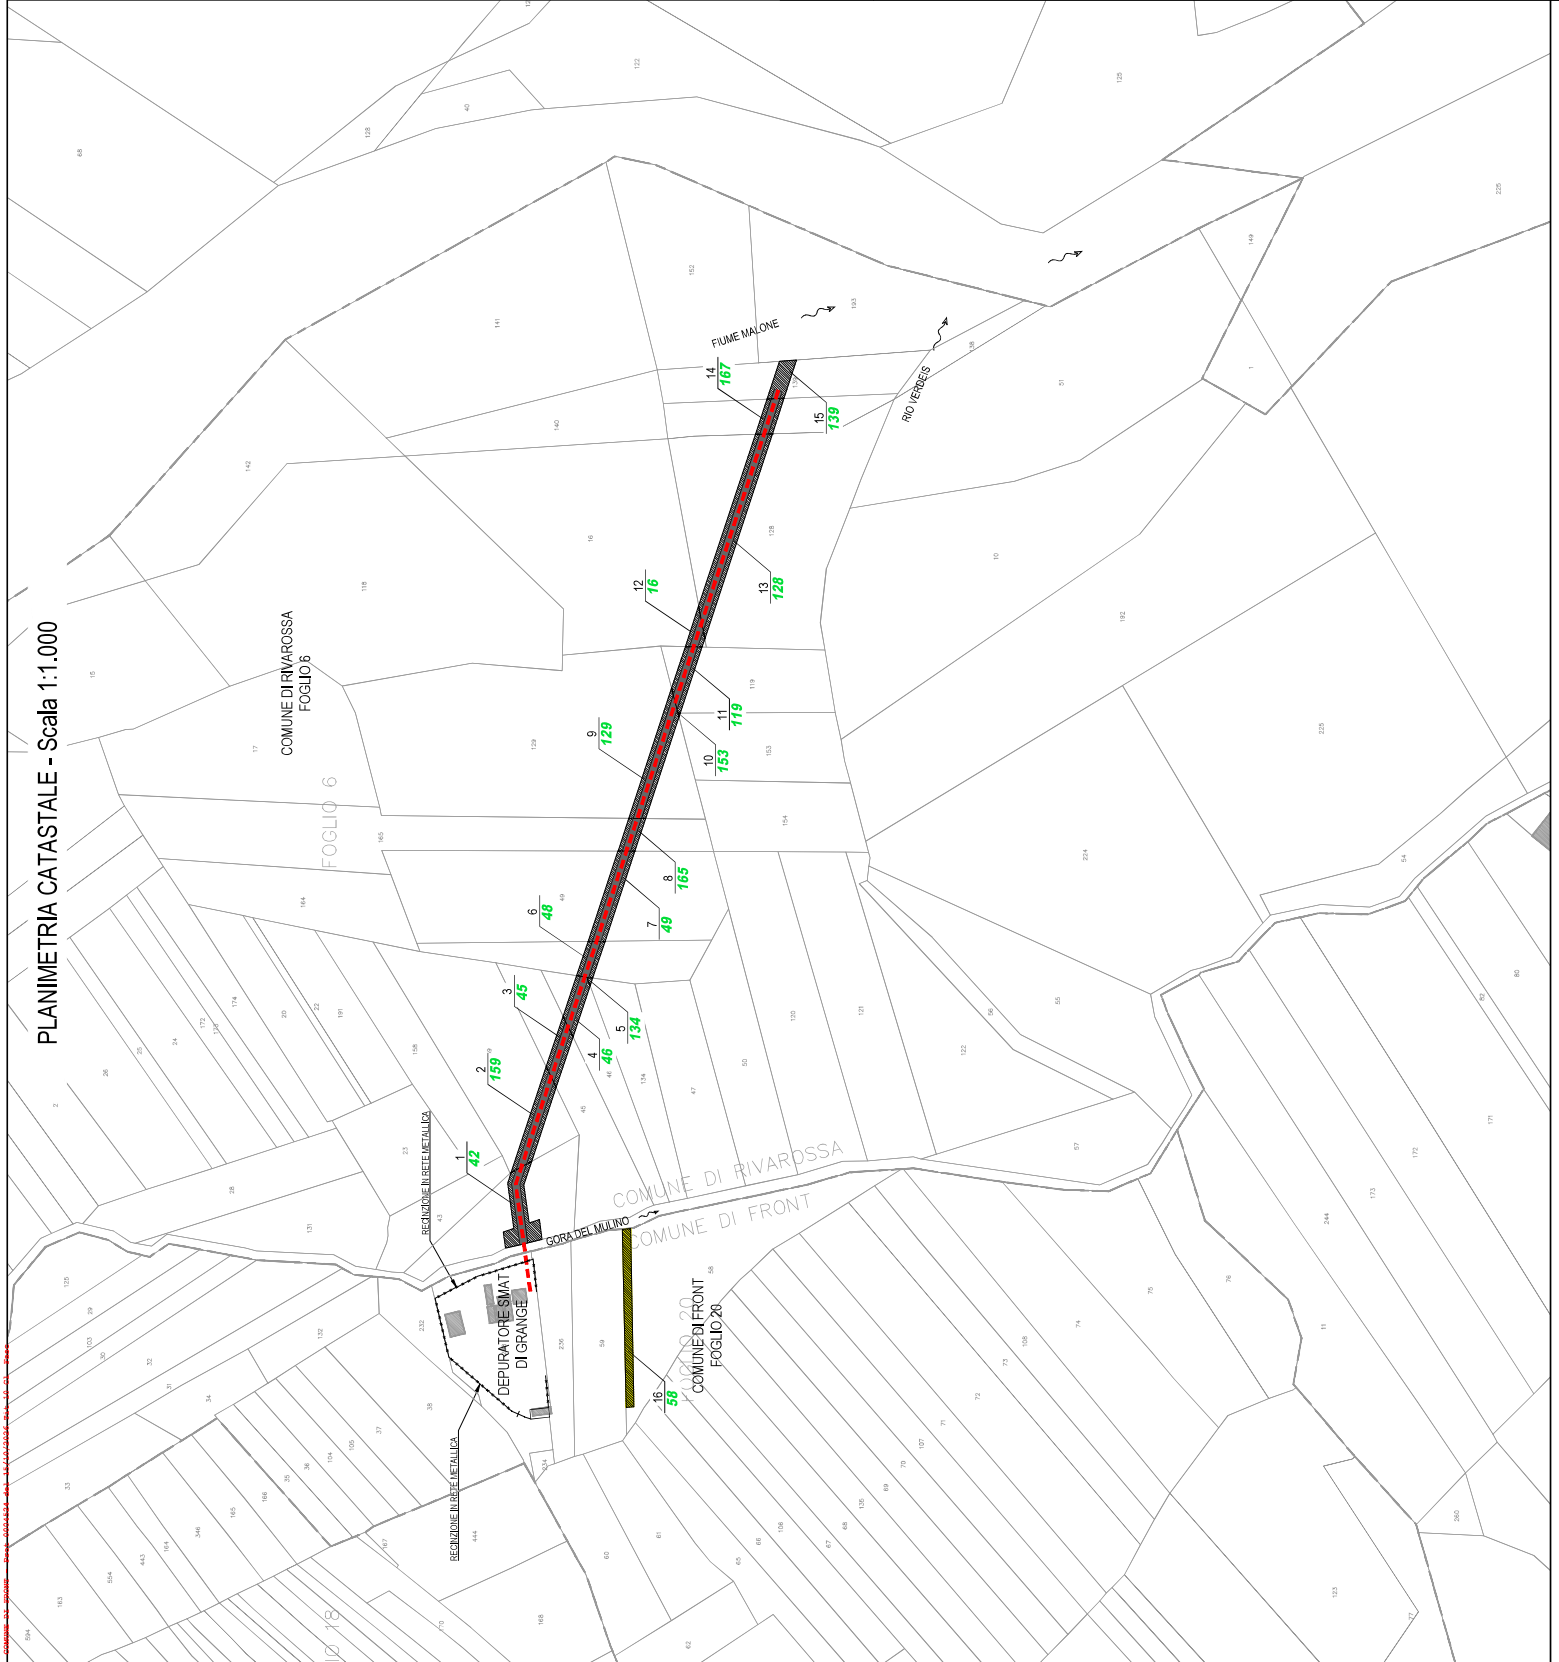

LEGENDA

Tubazione di scarico in progetto

Numero progressivo di particella da piano particolare
42

Numero di particella catastale

Aree soggette a esproprio

Aree soggette a servizi

Aree soggette a occupazione temporanea

Società Metropolitana Acque Torino S.p.A.
Sede Sociale: Torino, 10122 Torinese
Sede Operativa: 10122 Torinese
Tel. 011 464111 - Fax 011 4265377
C.F. 01111111111 - P.I. 01111111111
C.R. 261201 - Registro delle Imprese di Torino 01111111111
www.smat-torino.it

PROG. 7308-7322

COMUNI DI
VAUDA CANAVESE

FRONT

PERIZIA SUPPLETIVA E DI VARIANTE N. 1

PROG. 7308: COMPLETAMENTO OPERE DI COLLETTAMENTO E DISMISSIONI IMPIANTI DI DEPURAZIONE MINORI (VAUDA)

PROG. 7322: COMPLETAMENTO DEPURATORE GRANGE - II LOTTO

Tavola 10 - Variazione Impianto 2° Lotto: planimetria delle aree da assoggettare a servizi permanenti, da occupare temporaneamente e da espropriare

Rev.	Data	Realizzazione	Verifica	Autoregolazione	Modifiche
00	APR. 2024	ESASNTA	ESASNTA	ESASNTA	

Il Committente:

Società Metropolitana
Acque Torino S.p.A.

LA DIREZIONE LAVORI:

Ing. Elzer Vogel Zapata Avila

Il DIRETTORE GENERALE
Lor. Ing. Marco ACCIARI

L'IMPRESA APPALTRICE
MELLO S.R.L.

RESPONSABILE DEL PROCEDIMENTO
Ing. Silvano Inaldo

Elaborato da
Ing. Silvano Inaldo

Scala
15

1:1.000