REGIONE PIEMONTE

REGIONE PIEMONTE

TORINO METROPOLI

TORINO METROPOLI

COMUNE DI CHIALAMBERTO

INTERVENTO DI SISTEMAZIONE IDRAULICA DEL RIO NEIRETTI
NELLE LOCALITA' NEIRETTI E CASA BIANCA,
CON REALIZZAZIONE DI BRIGLIA DI CONTENIMENTO
E POSIZIONAMENTO DI SCATOLARI E GRIGLIATI



IL PROGETTISTA


TAV	- PIANO QUOTATO STATO DI FATTO - PIANO QUOTATO STATO DI PROGETTO
2	DATA: APRILE 2026

ING. SUCCIO MARCO

VIA TRIESTE 59 - 10080 BOSCONERO (TO)
TEL. 011 9889208 - CELL. 3470473962
E-MAIL: MARCO@STUDIOSUCCIO.COM

StudioTecnicoSuccio

PIANO QUOTATO STATO DI FATTO
SCALA 1:250

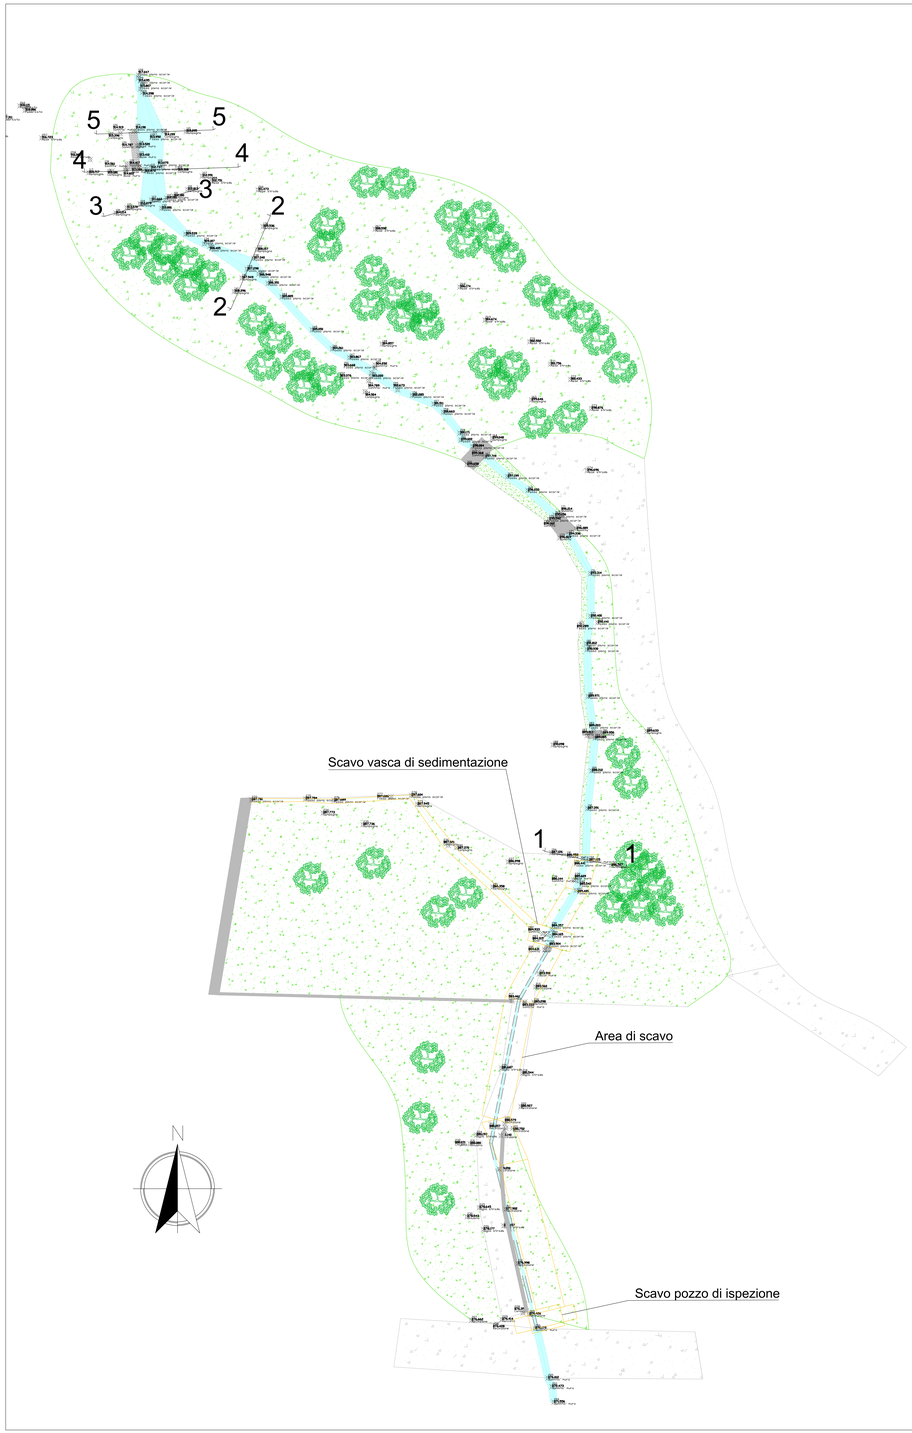

PIANO QUOTATO STATO DI PROGETTO
SCALA 1:250

