
REGIONE PIEMONTE

TORINO METROPOLI

COMUNE DI CHIALAMBERTO

INTERVENTO DI SISTEMAZIONE IDRAULICA DEL RIO NEIRETTI
NELLE LOCALITA' NEIRETTI E CASA BIANCA,
CON REALIZZAZIONE DI BRIGLIA DI CONTENIMENTO
E POSIZIONAMENTO DI SCATOLARI E GRIGLIATI

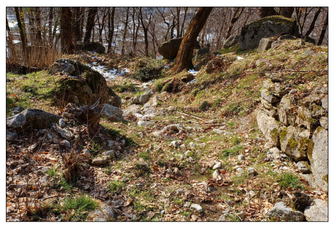

IL PROGETTISTA

TAV
1

- ESTRATTO PRGC
- ESTRATTO CATASTO E PGRA
- ESTRATTO IMMAGINE SATELLITARE
- DOCUMENTAZIONE FOTOGRAFICA


DATA: APRILE 2026

StudioTecnicoSuccio


ING. SUCCIO MARCO

VIA TRIESTE 59 - 10080 BOSCONERO (TO)
TEL. 0119889208 - CELL. 3470473962
E-MAIL: MARCO@STUDIOSUCCIO.COM


ESTRATTO C.R.T SCALA 1:10000

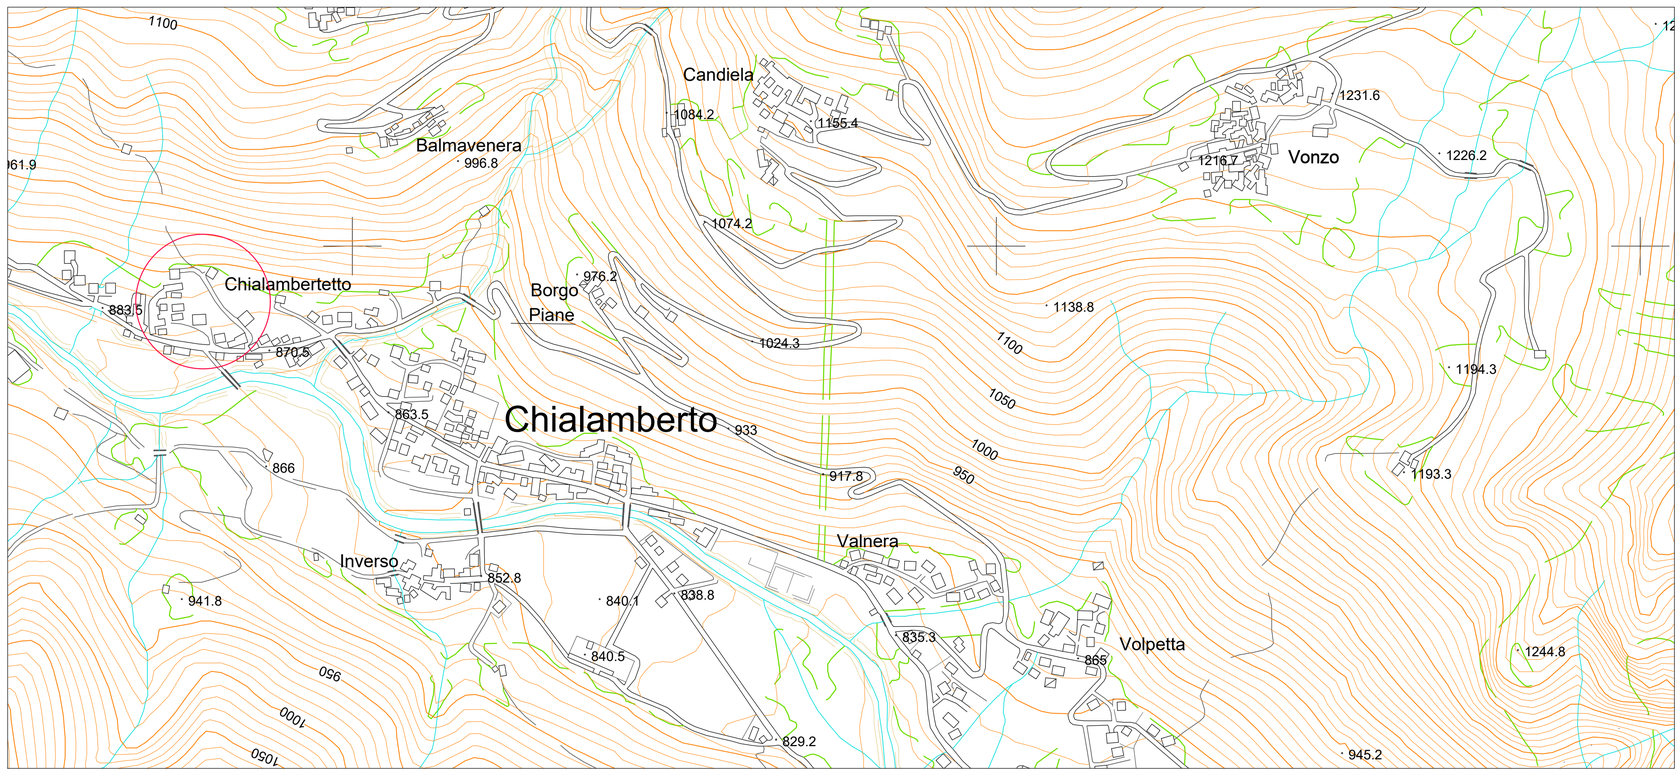


ESTRATTO PRGC SCALA 1:2500

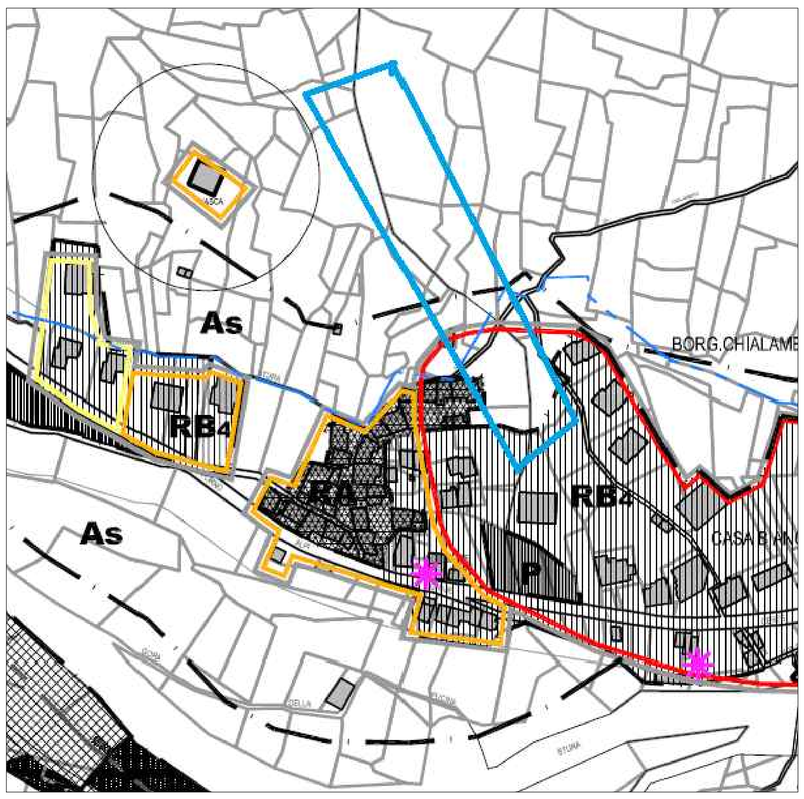


ESTRATTO MAPPA CATASTALE 1:2500

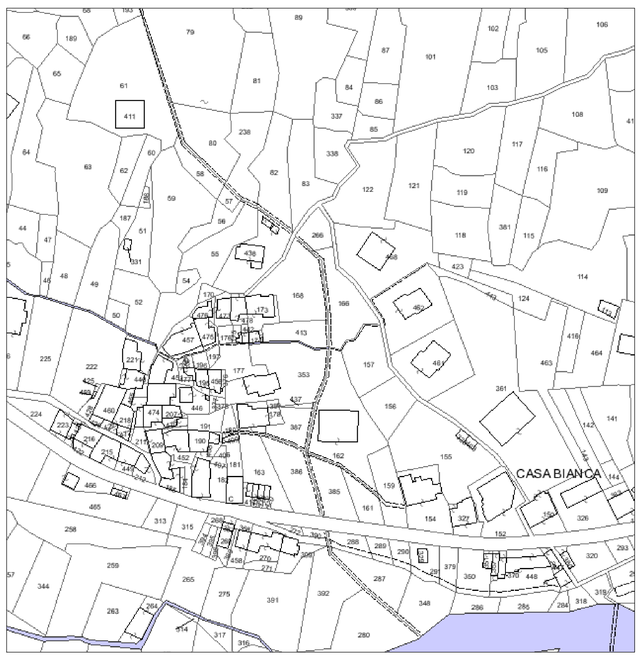

ESTRATTO IMMAGINE SATELLITARE 1:2500

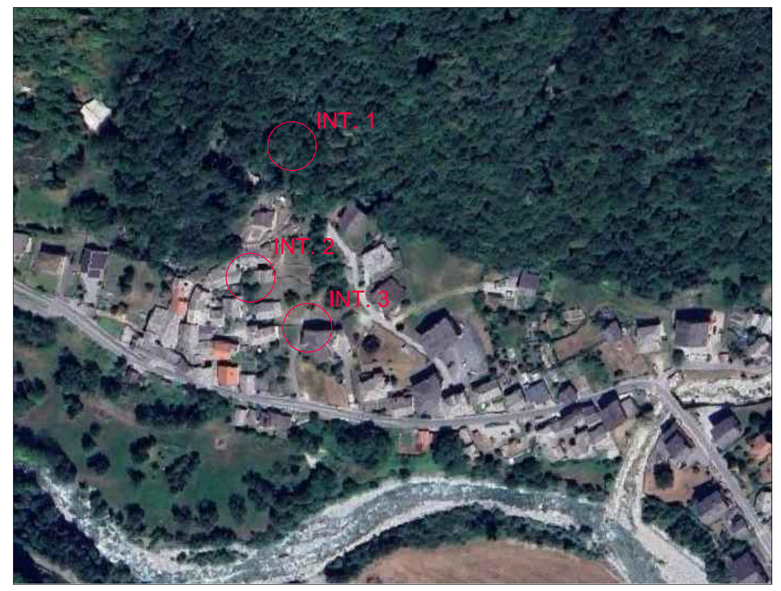

ESTRATTO CATASTO E PGRA 1:2500

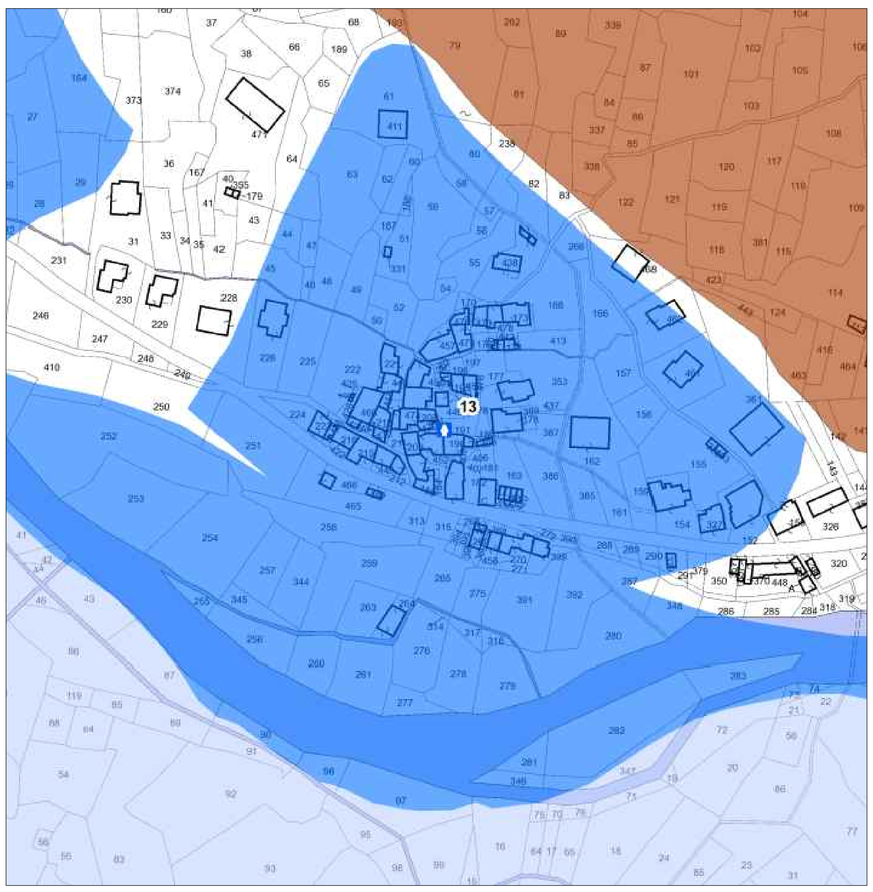

DOCUMENTAZIONE FOTOGRAFICA









