
REGIONE PIEMONTE

TORINO METROPOLI

COMUNE DI CHIALAMBERTO

PROGETTO ESECUTIVO

INTERVENTO DI SISTEMAZIONE IDRAULICA DEL RIO NEIRETTI NELLE LOCALITA' NEIRETTI E CASA BIANCA, CON REALIZZAZIONE DI BRIGLIA DI CONTENIMENTO E POSIZIONAMENTO DI SCATOLARI E GRIGLIATI

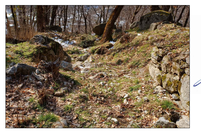

IL PROGETTISTA


TAV	
2	- PIANO QUOTATO STATO DI FATTO - PIANO QUOTATO STATO DI PROGETTO DATA: GIUGNO 2026

StudioTecnicoSuccio

ING. SUCCIO MARCO

VIA TRIESTE 59 - 10080 BOSCONERO (TO)
TEL. 0119889208 - CELL. 3470473962
E-MAIL: MARCO@STUDIOSUCCIO.COM

PIANO QUOTATO STATO DI FATTO
SCALA 1:250

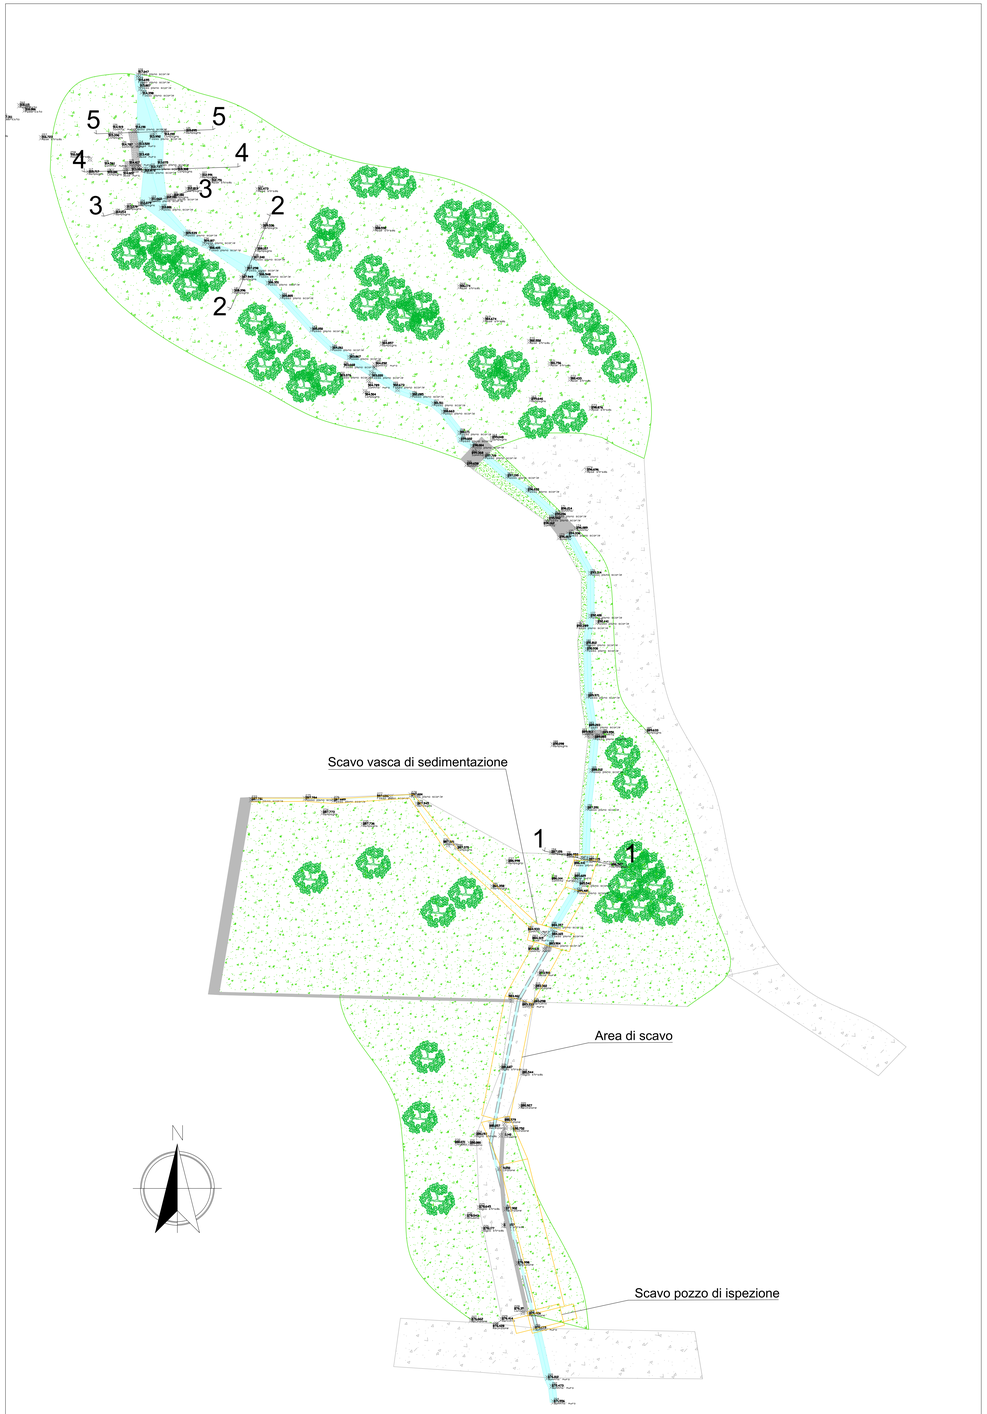

PIANO QUOTATO STATO DI PROGETTO
SCALA 1:250

