REGIONE PIEMONTE

REGIONE PIEMONTE


TORINO METROPOLI

TORINO METROPOLI

COMUNE DI CHIALAMBERTO

PROGETTO ESECUTIVO

INTERVENTO DI SISTEMAZIONE IDRAULICA DEL RIO NEIRETTI NELLE LOCALITA' NEIRETTI E CASA BIANCA, CON REALIZZAZIONE DI BRIGLIA DI CONTENIMENTO E POSIZIONAMENTO DI SCATOLARI E GRIGLIATI

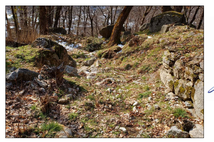

IL PROGETTISTA

TAV
4A

- SEZIONI DI PROGETTO BRIGLIA INT.1
- SEZIONI STATO DI FATTO E PROGETTO INIZIO TUBAZIONE INT.3

DATA: GIUGNO 2026

ING. SUCCIO MARCO


VIA TRIESTE 59 - 10080 BOSCONERO (TO)

TEL. 0119889208 - CELL. 3470473962

E-MAIL: MARCO@STUDIOSUCCIO.COM


StudioTecnicoSuccio

PROFILO LONGITUDINALE INT.1 BRIGLIA

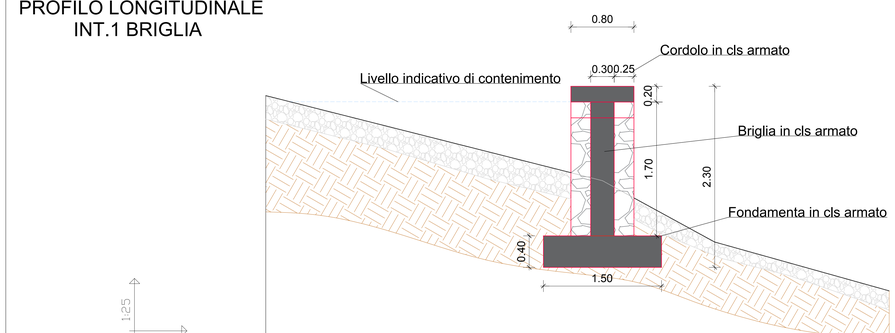


Numero punto		P12.74=100		P11.66=103		P10.89=132
Quota piano campagna						
Distanza parziale	4.27		1.42			
Distanza progressiva	0.00		4.27		5.69	

INIZIO TUBAZIONE INT.3 STATO DI FATTO

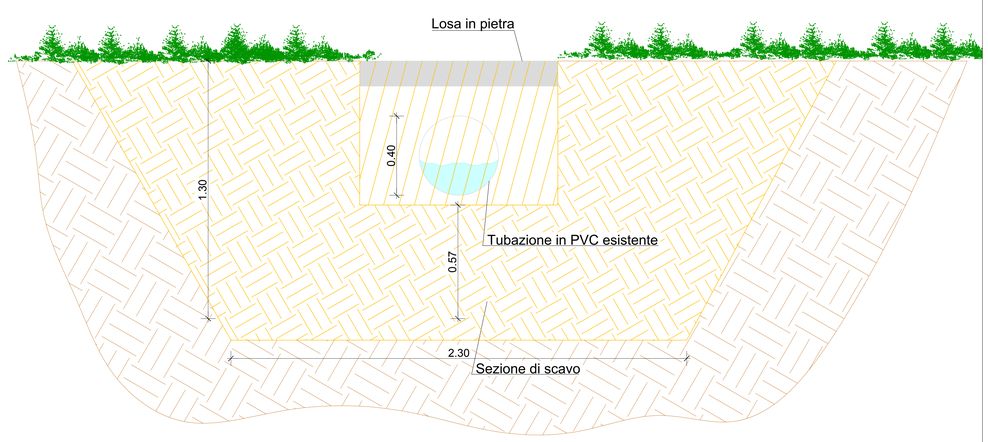


Scala 1:10

PROFILO TRASVERSALE INT.1 BRIGLIA

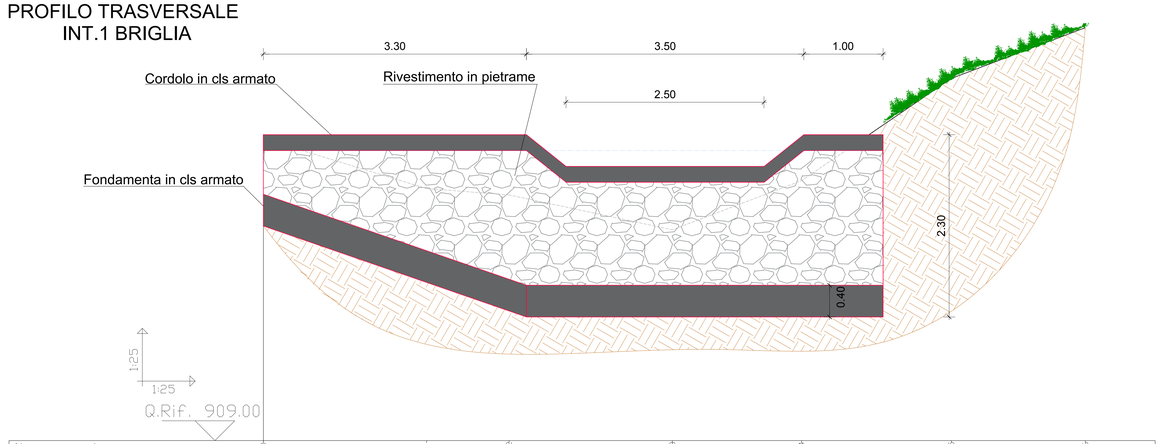

Numero punto	P12.81=100		P12.18=101	P12.10=102		P11.66=103		P12.28=104	P13.57=105		P14.21=106
Quota piano campagna											
Distanza parziale		2.06		1.03	2.07		1.62	1.90		1.68	
Distanza progressiva	0.00		2.06	3.10		5.16		6.79	8.68		10.37

INIZIO TUBAZIONE INT.3 STATO DI PROGETTO

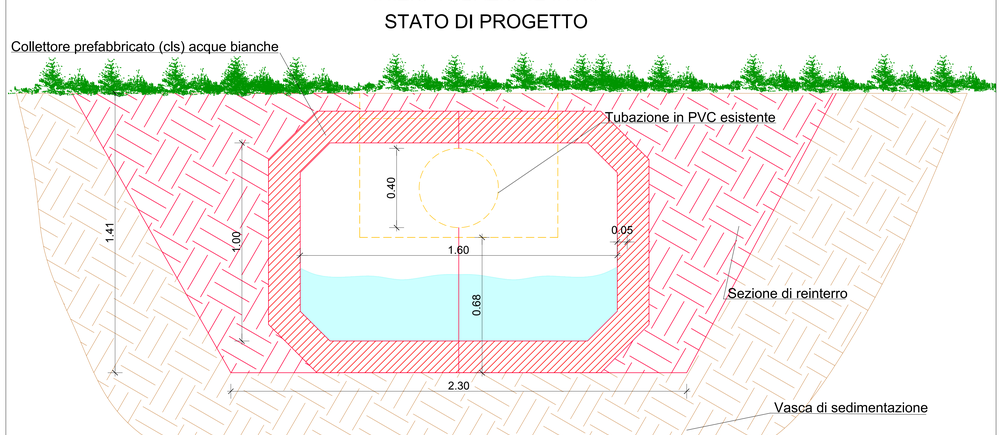

Scala 1:10