REGIONE PIEMONTE

REGIONE PIEMONTE


TORINO METROPOLI

TORINO METROPOLI

COMUNE DI CHIALAMBERTO

PROGETTO ESECUTIVO

INTERVENTO DI SISTEMAZIONE IDRAULICA DEL RIO NEIRETTI
NELLE LOCALITA' NEIRETTI E CASA BIANCA,
CON REALIZZAZIONE DI BRIGLIA DI CONTENIMENTO
E POSIZIONAMENTO DI SCATOLARI E GRIGLIATI

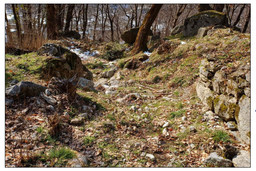


IL PROGETTISTA

TAV	
4B	- SEZIONI DI PROGETTO CANALE CON FONDO IN LOSE INT.3 - SEZIONI DI PROGETTO VASCA DI SEDIMENTAZIONE INT.3 - SEZIONI DI PROGETTO POZZO DI ISPEZIONE INT.3 DATA: GIUGNO 2026

ING. SUCCIO MARCO
VIA TRIESTE 59 - 10080 BOSCONERO (TO)
TEL. 0119889208 - CELL. 3470473962
E-MAIL: MARCO@STUDIOSUCCIO.COM


StudioTecnicoSuccio

PROFILO TRASVERSALE
VASCA DI SEDIMENTAZIONE INT.3

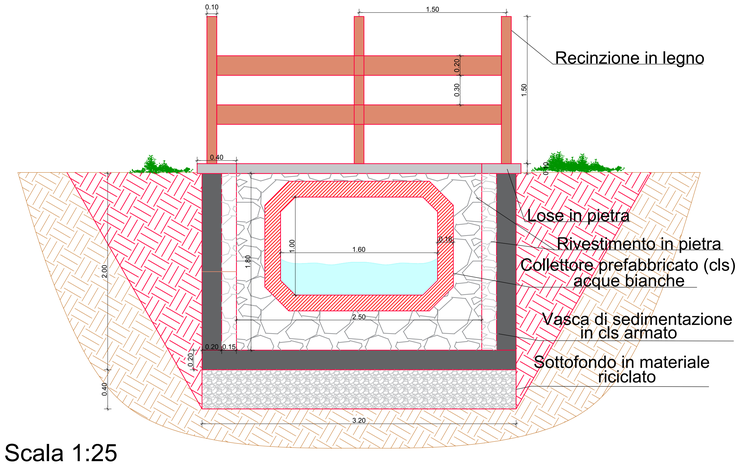


Scala 1:25

PROFILO LONGITUDINALE
VASCA DI SEDIMENTAZIONE INT.3

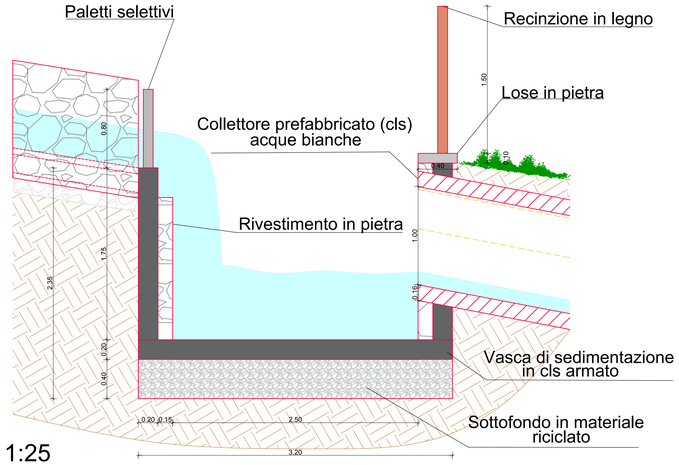


Scala 1:25

PROFILO TRASVERSALE
INT.3 CANALE CON FONDO IN LOSE

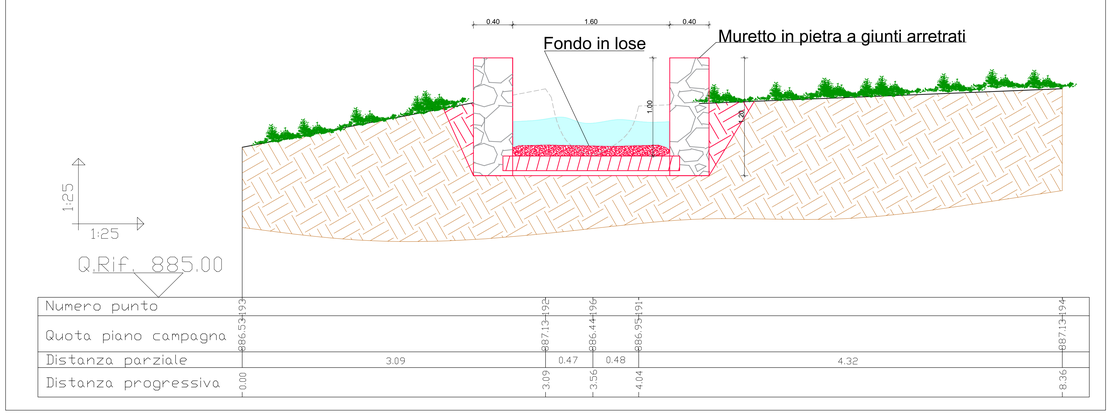

PROFILO TRASVERSALE
POZZO DI ISPEZIONE INT.3

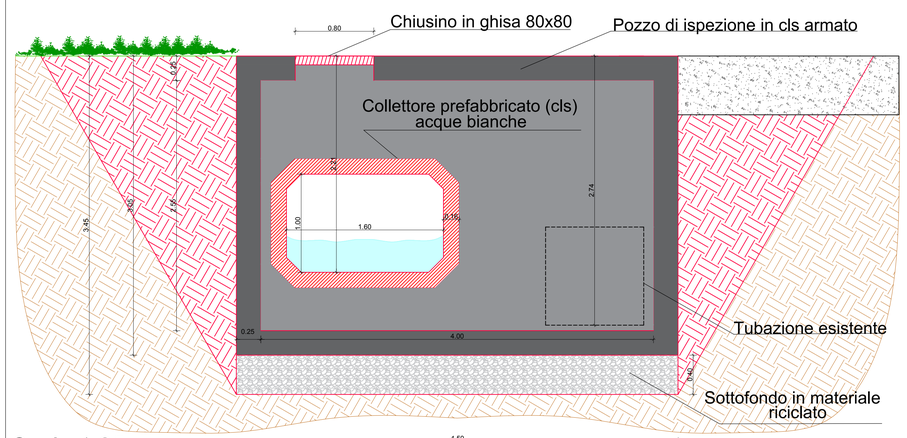

Scala 1:25