SERTEC SINCE 1968

COMMITTENTE:

COMUNE DI VARISELLA

OGGETTO:

RIGENERAZIONE URBANA DI EDIFICI COMUNALI NEL NUCLEO STORICO DELLA BORGATA MONCOLOMBONE - LOTTO 1A - PRIMO STRALCIO - MESSA IN SICUREZZA

CUP: I97B25000100006

LOCALITÀ DELL'INTERVENTO:

COMUNE DI VARISELLA - BORGATA MONCOLOMBONE

CODICE AREA:

ARC

FASE PROGETTUALE:

PROGETTO ESECUTIVO

N° ELABORATO:

009

ARCHIVIO:						SCALA:
5803	292	ARC	009	ESE	00	1:50

TITOLO ELABORATO:

PROSPETTI E SEZIONI - STATO DI FATTO

DATA:

Loranzè, OTTOBRE 2026

CONTROLLO QUALITA' ELABORATI	REDATTO	VERIFICATO	RIESAMINATO	APPROVATO
RESP. AREA	COORDINATORE	RESP. PROG.		
M.C.	L.V.		M.C.	L.V.

CODICE	AMBITO PROGETTUALE	RESPONSABILE D'AREA
ARC	ARCHITETTURA ED EDILIZIA	Arch. M. DI FIRMA
GEO	AMBIENTE E TERRITORIO	Geol. P. CIABELLI
OLS	DIREZIONE LAVORI E SICUREZZA	Ing. C. PACE
ENE	ENERGETICA	Ing. A. BREGOLIN
IDR	IDRAULICA	Ing. G. BERTOLO
IMP	IMPIANTI ELETTRICI E SPECIALI	Ing. A. BREGOLIN
TFM	IMPIANTI TERMOFLUIDODINAMICI	Ing. A. BREGOLIN
INF	INFRASTRUTTURE	Ing. A. VACCARONE
STR	STRUTTURE	Ing. A. VACCARONE
VVF	PREVENZIONE INCENDI	Ing. K. ALDRASSY
EXT	COLLAUDATORI ESTERNI	-

REV	DATA	NOTE
0	10/2025	EMISSIONE
1	-	-
2	-	-
3	-	-
4	-	-
5	-	-
6	-	-
7	-	-
8	-	-
9	-	-
10	-	-
11	-	-

SERTEC SINCE 1968
Strada Provinciale 222, n°31
10010 Loranzè (TO)
TEL. 0125.1970499
e-mail:
info.sertec@sertec-engineering.com
www.sertec-engineering.it

IL DIRETTORE TECNICO:
Ph.D. Ing. Gianluca ODETTO


PROGETTISTA:
Ing. Lorenzo VIGNONO
N° 13123 ALBO INGEGNERI PROVINCIA DI TORINO

TIMB:


ALTRA FIGURA:

TIMBRO:


Azienda con sistema qualità certificato ISO 9001

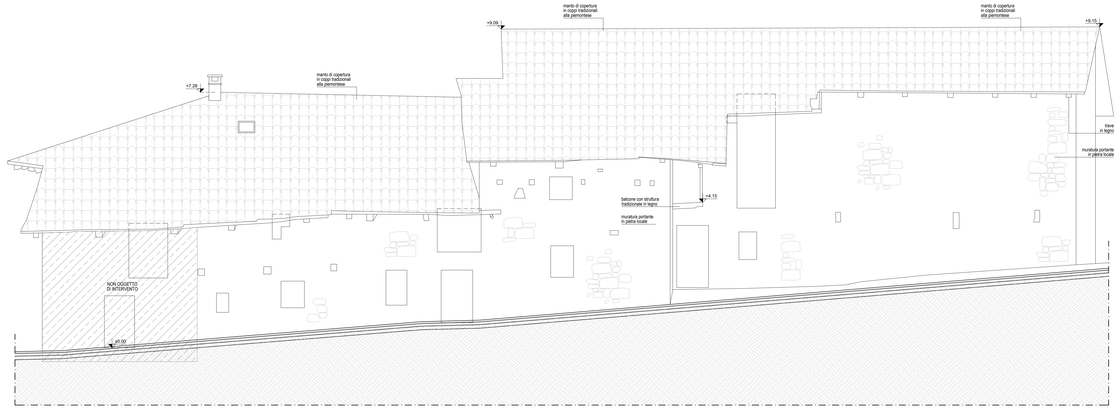


PROSPETTO NORD-EST
Scala 1:50

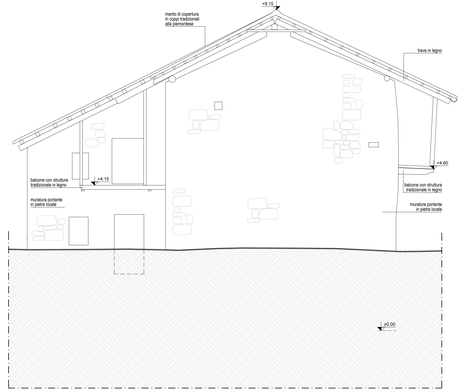


PROSPETTO NORD-OVEST
Scala 1:50

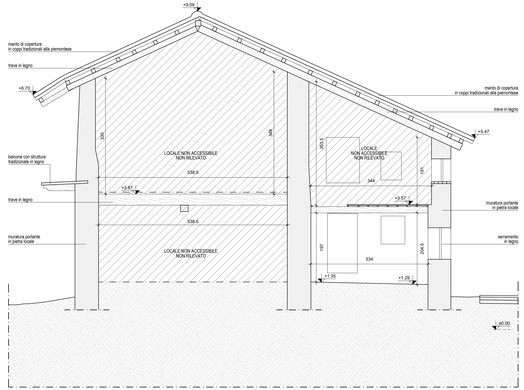

SEZIONE A-A
Scala 1:50

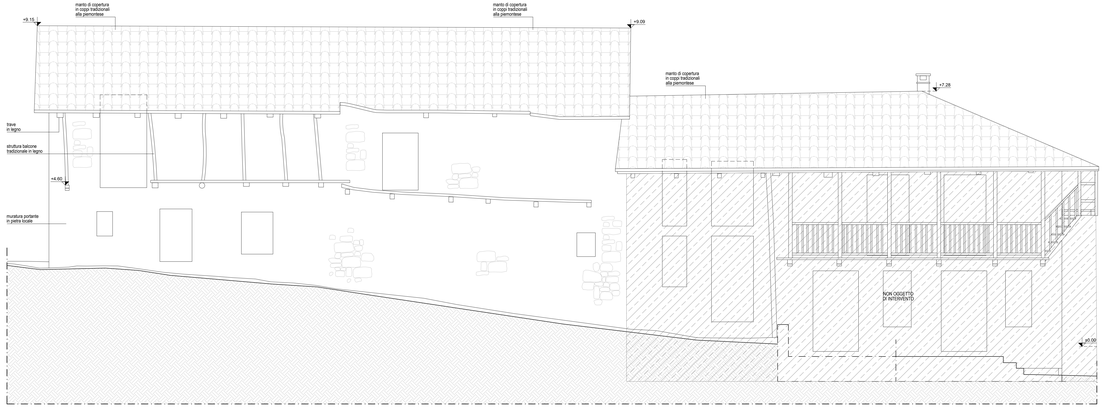

PROSPETTO SUD-OVEST
Scala 1:50

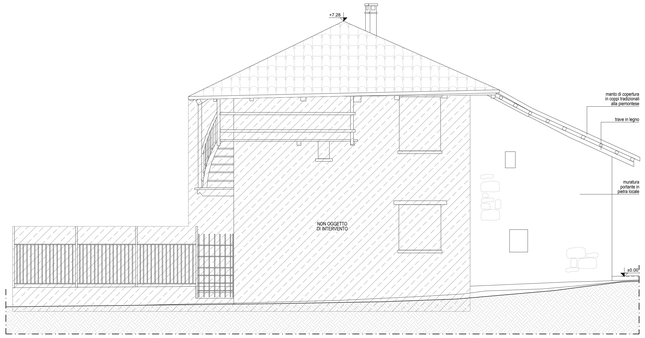

PROSPETTO SUD-EST
Scala 1:50