



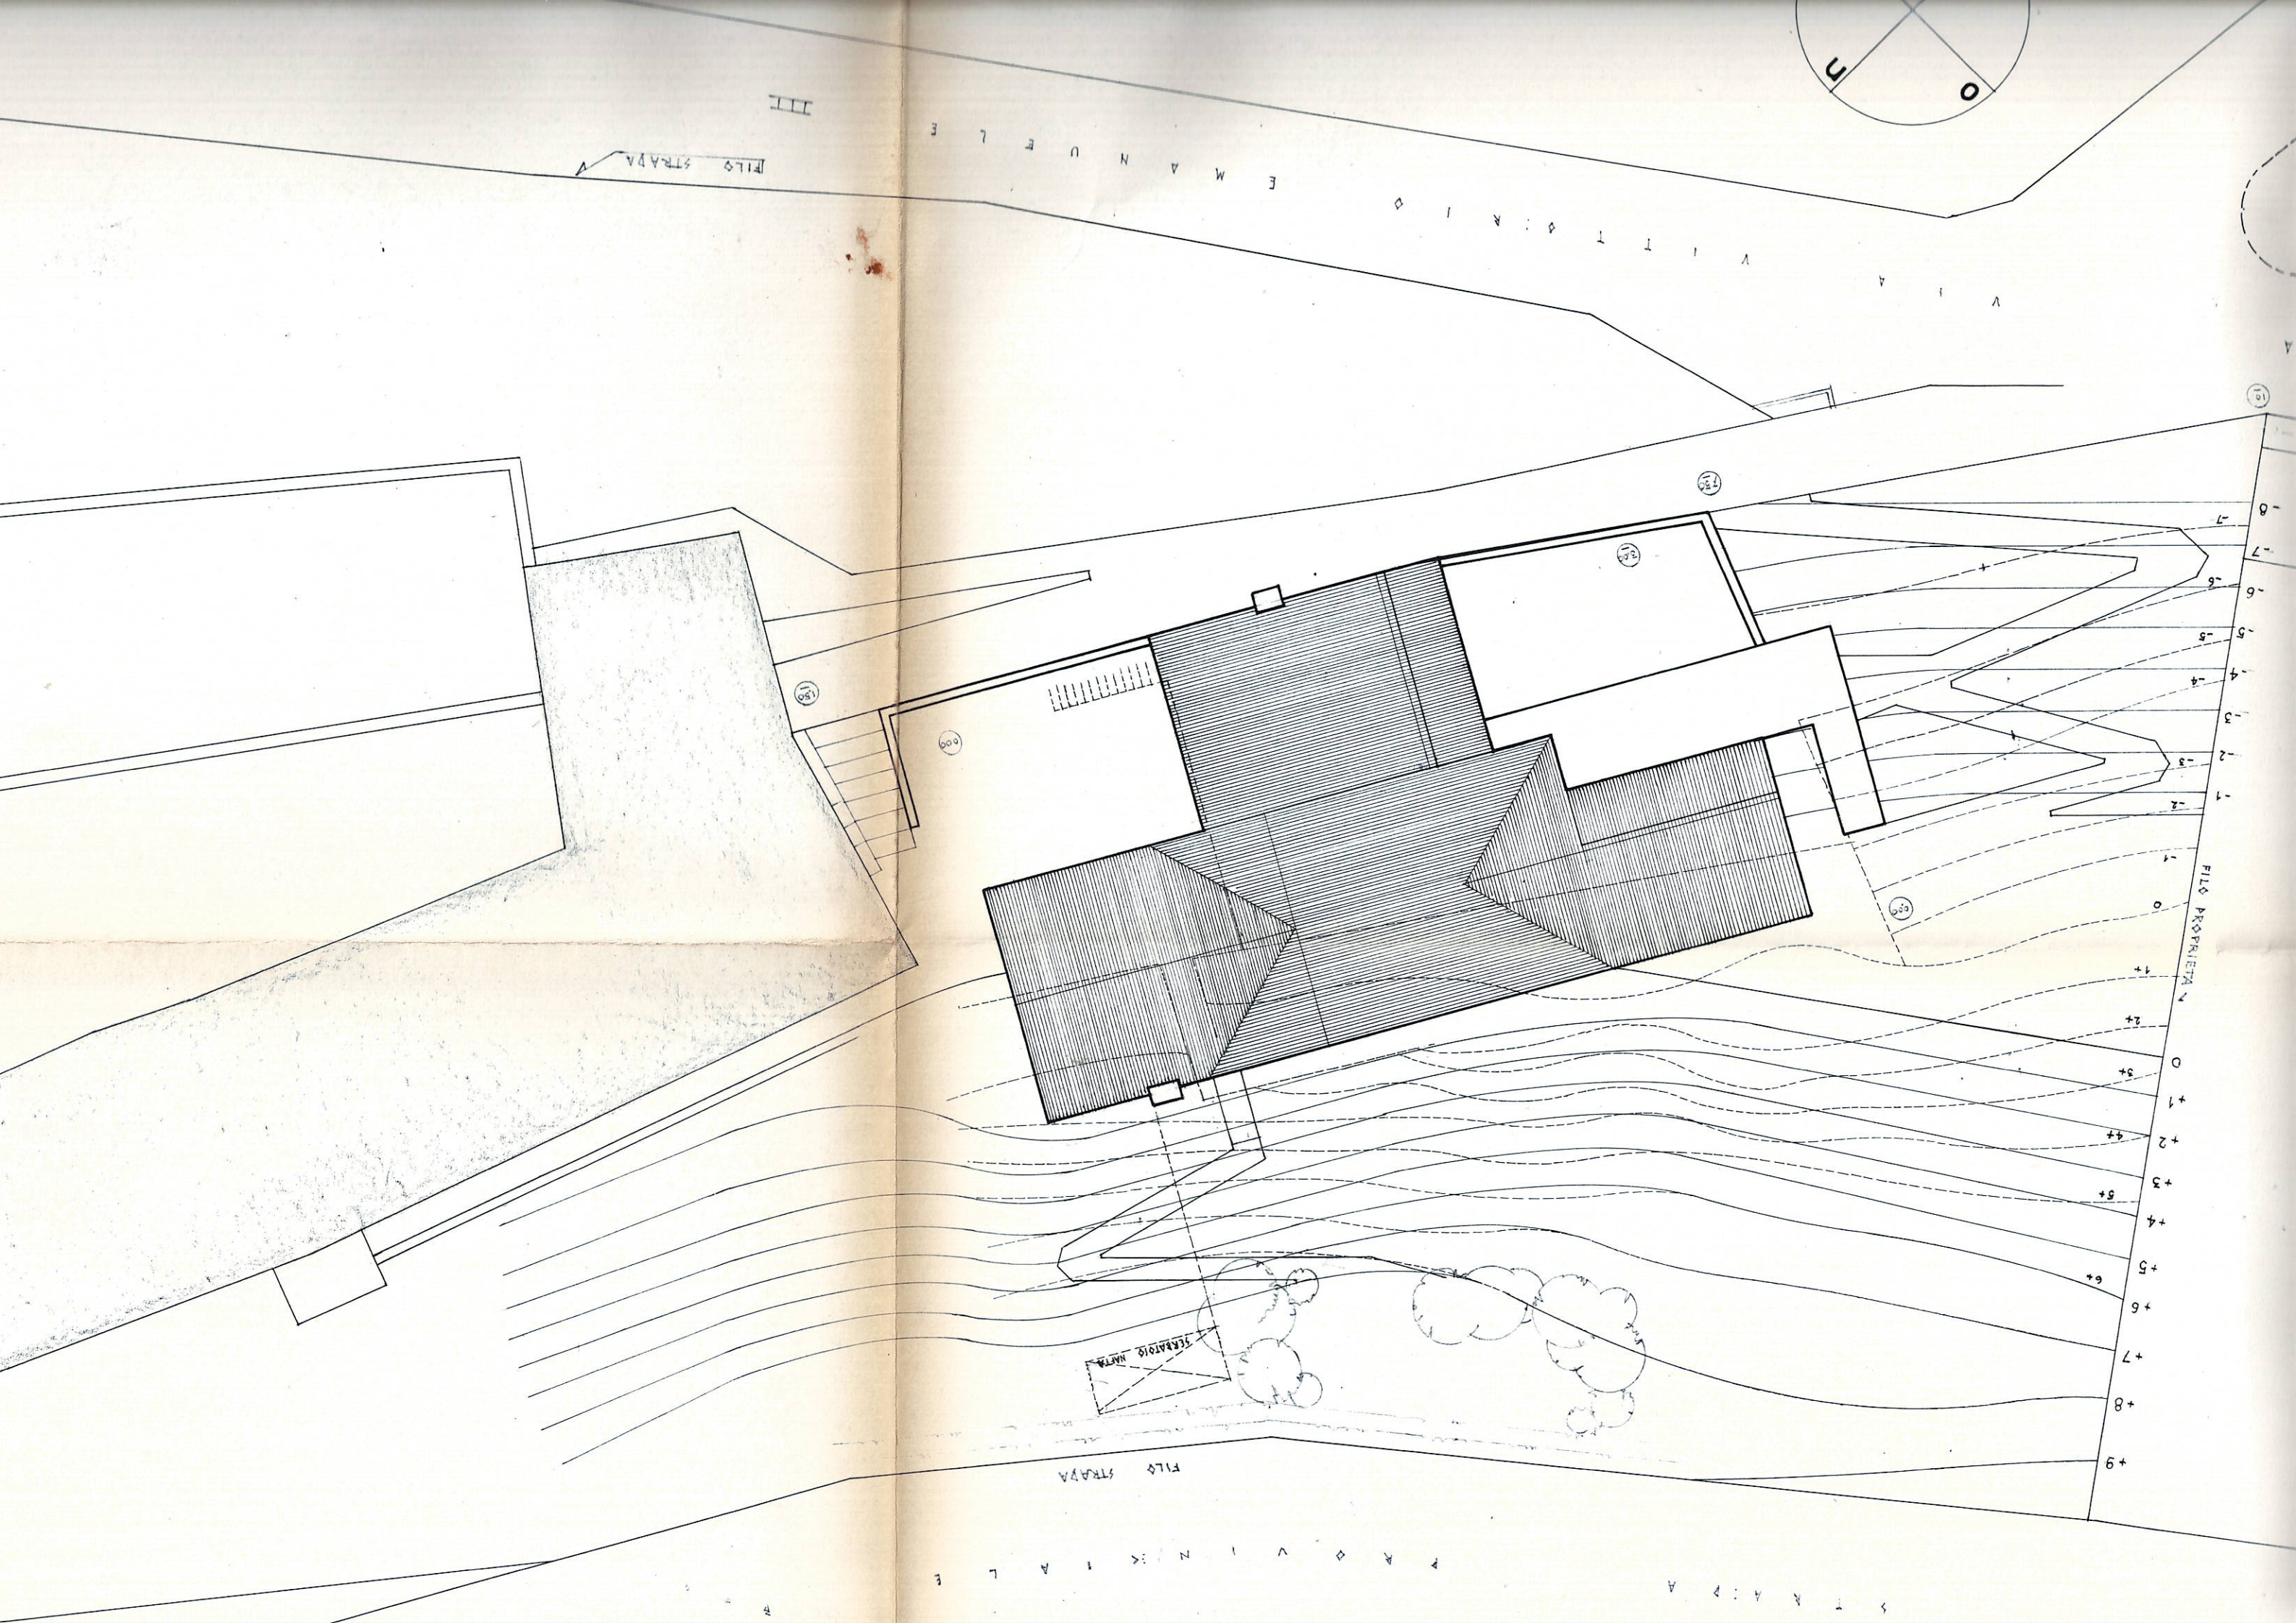


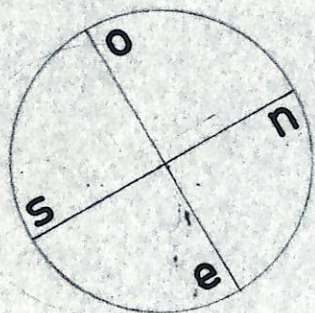

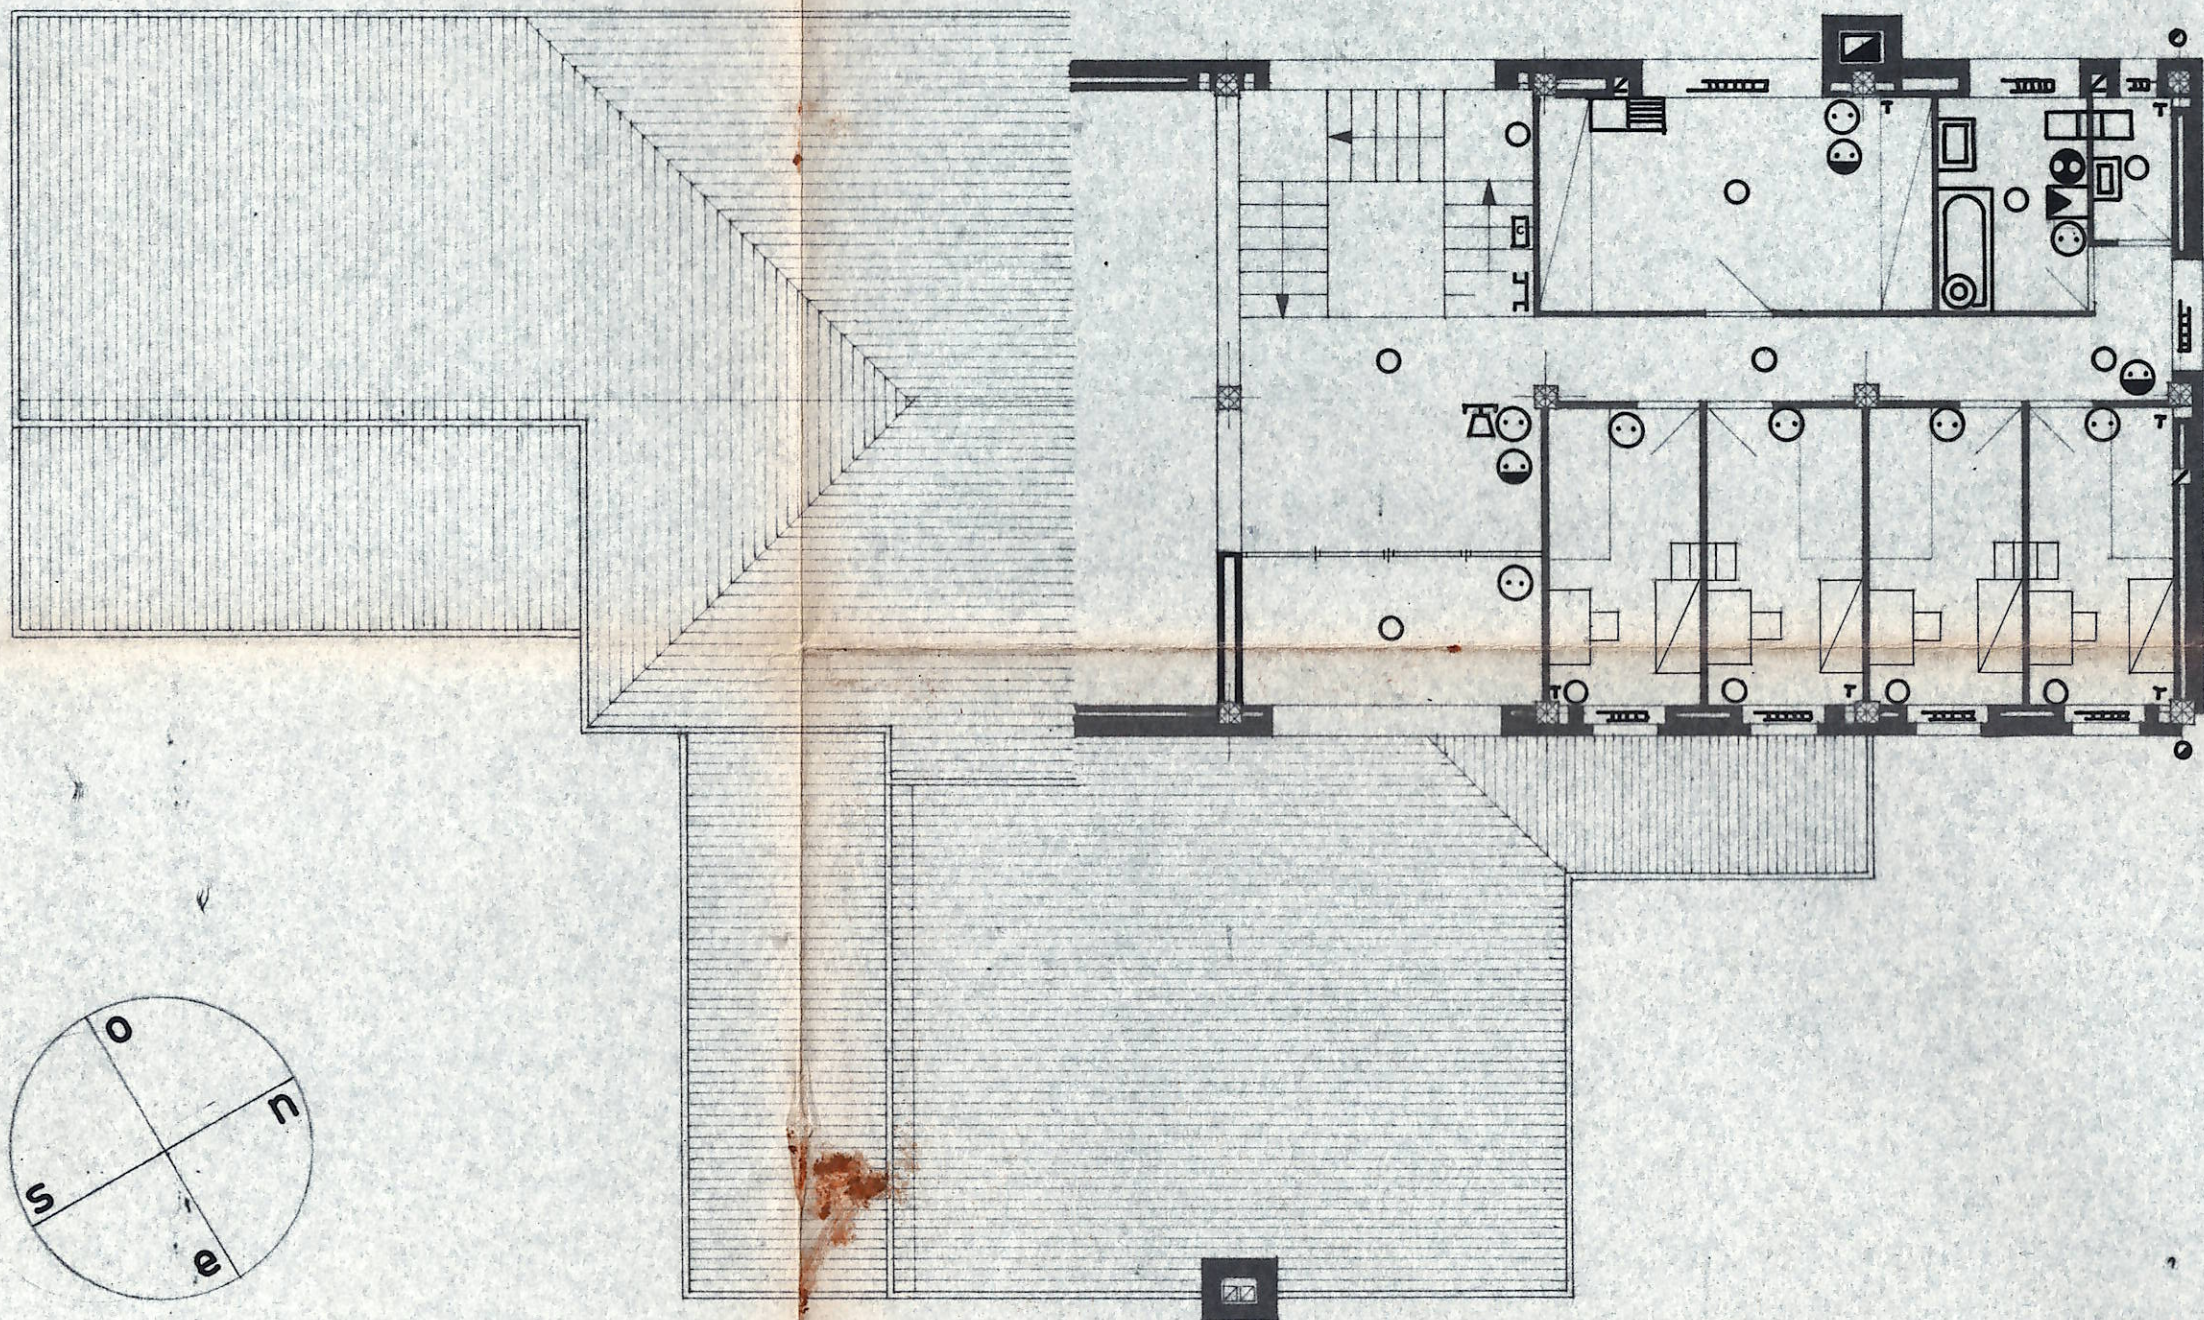

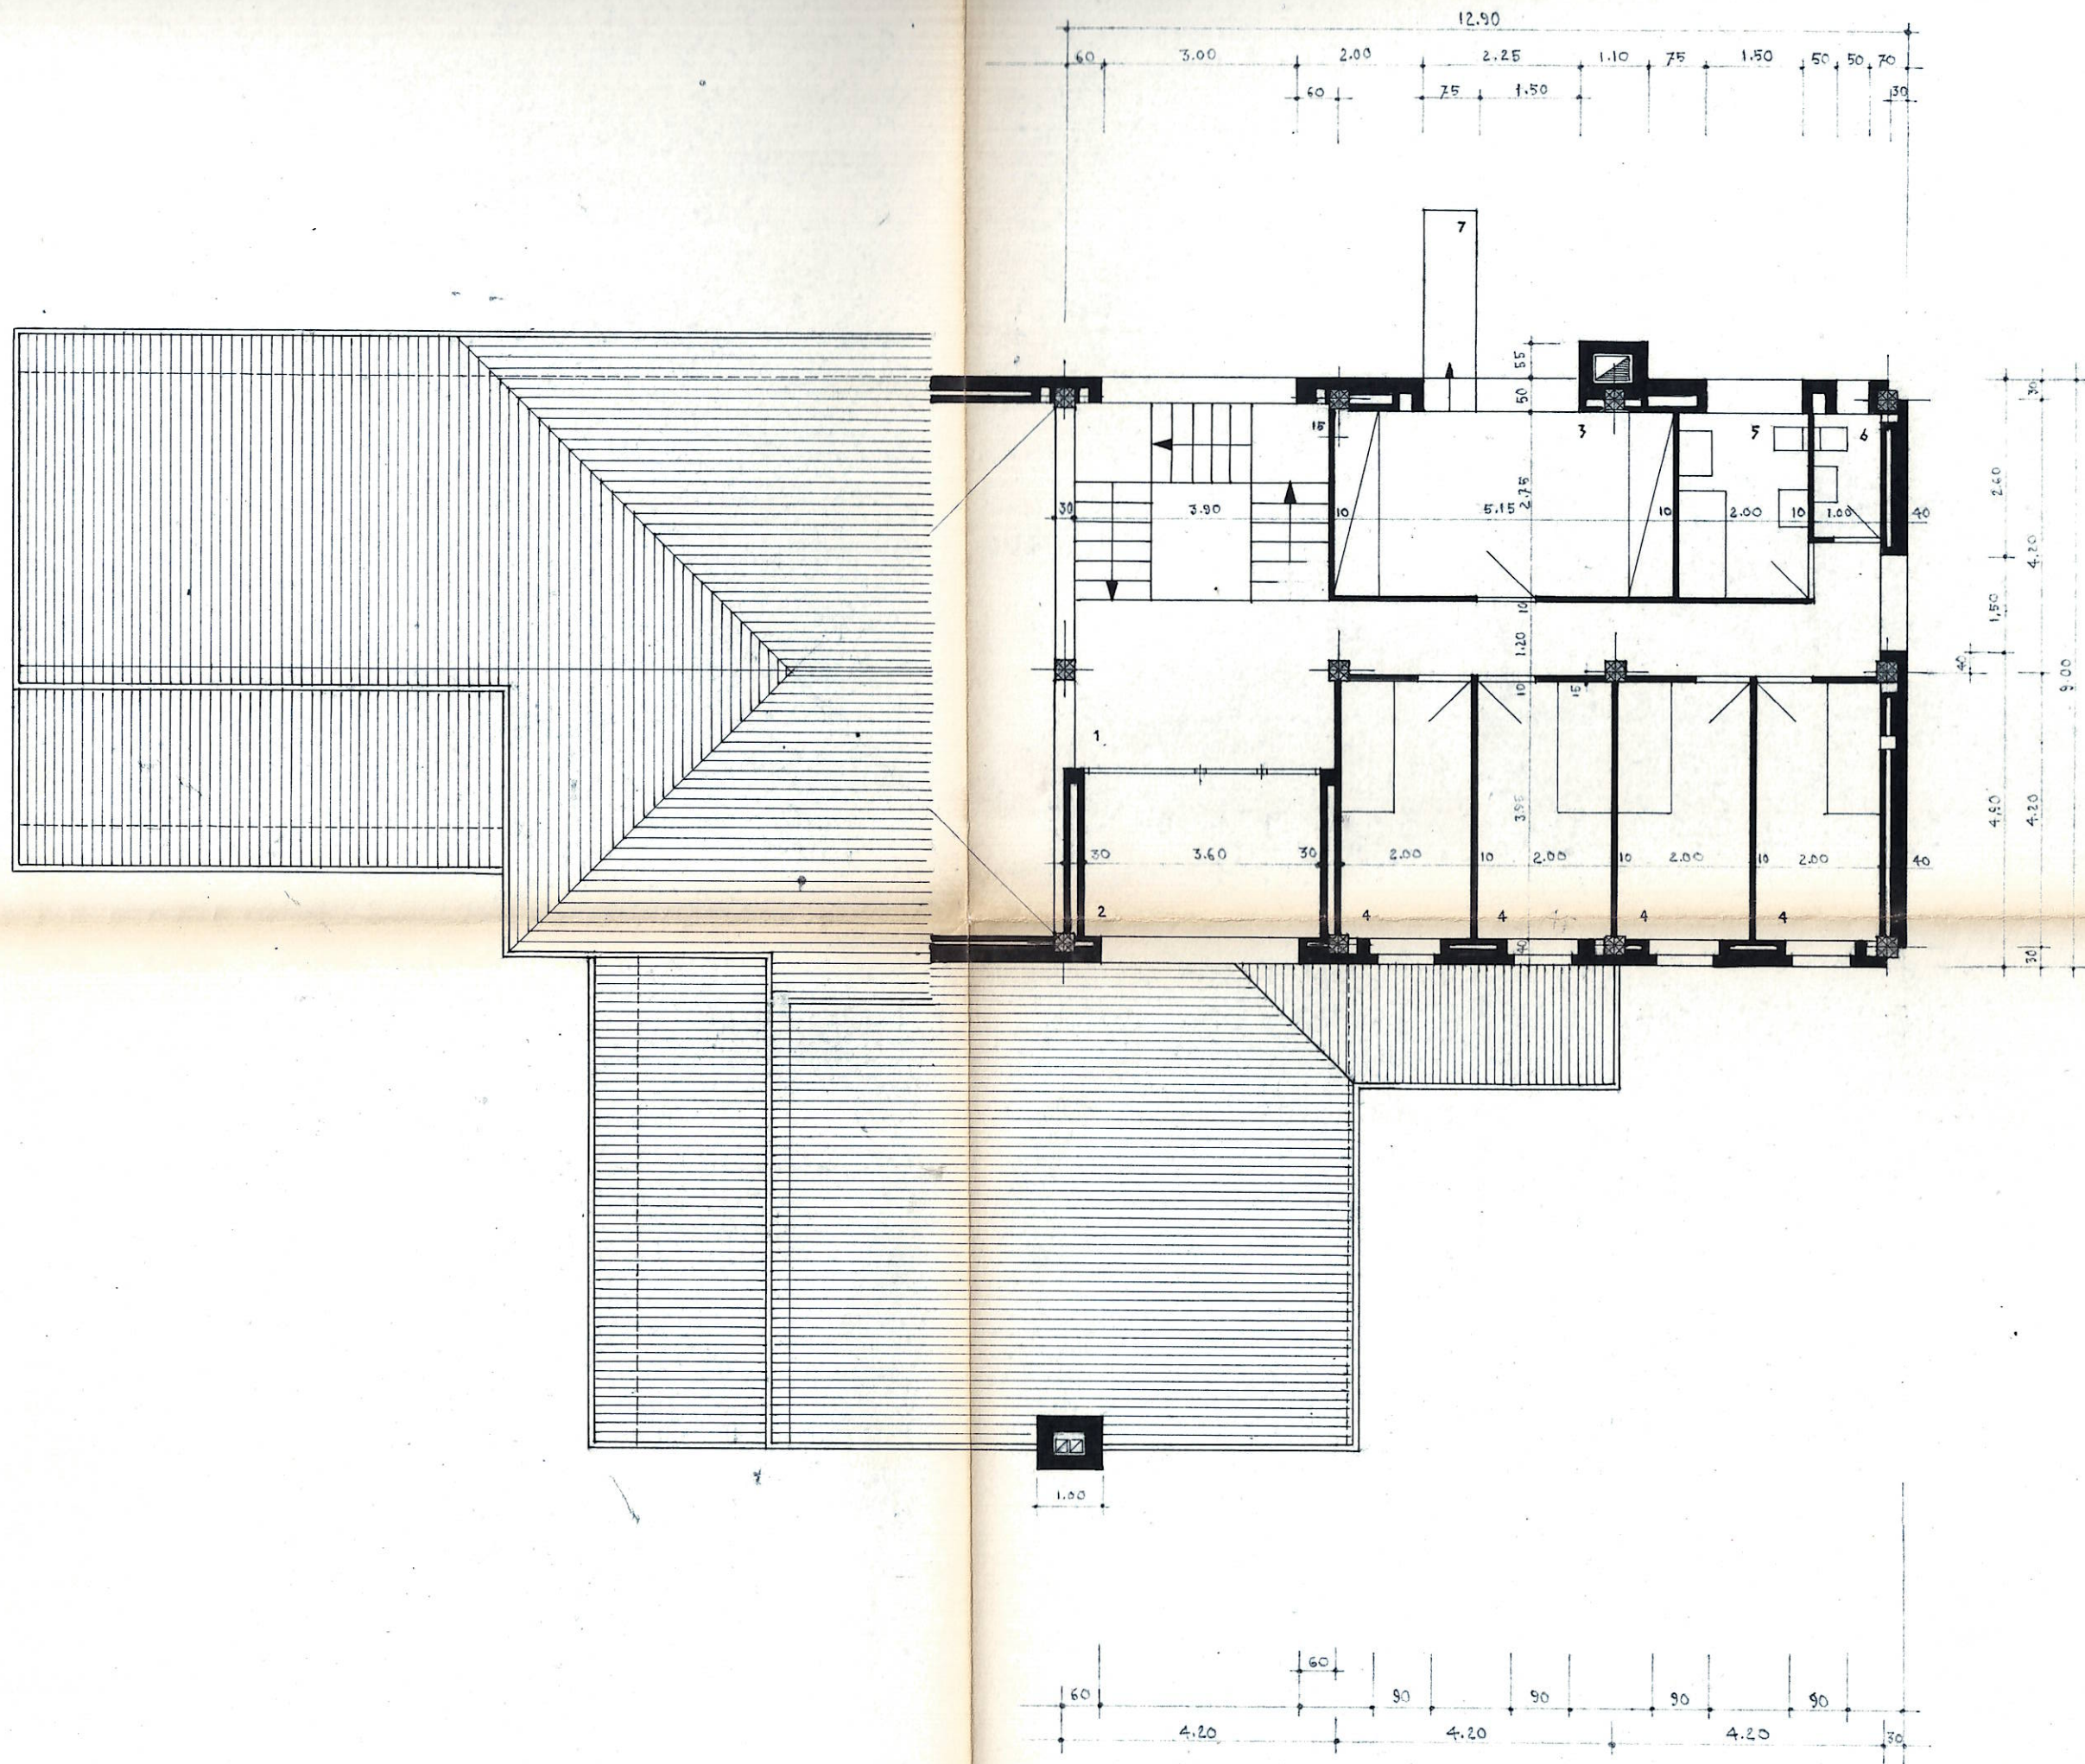

NDITOIO
PERTO

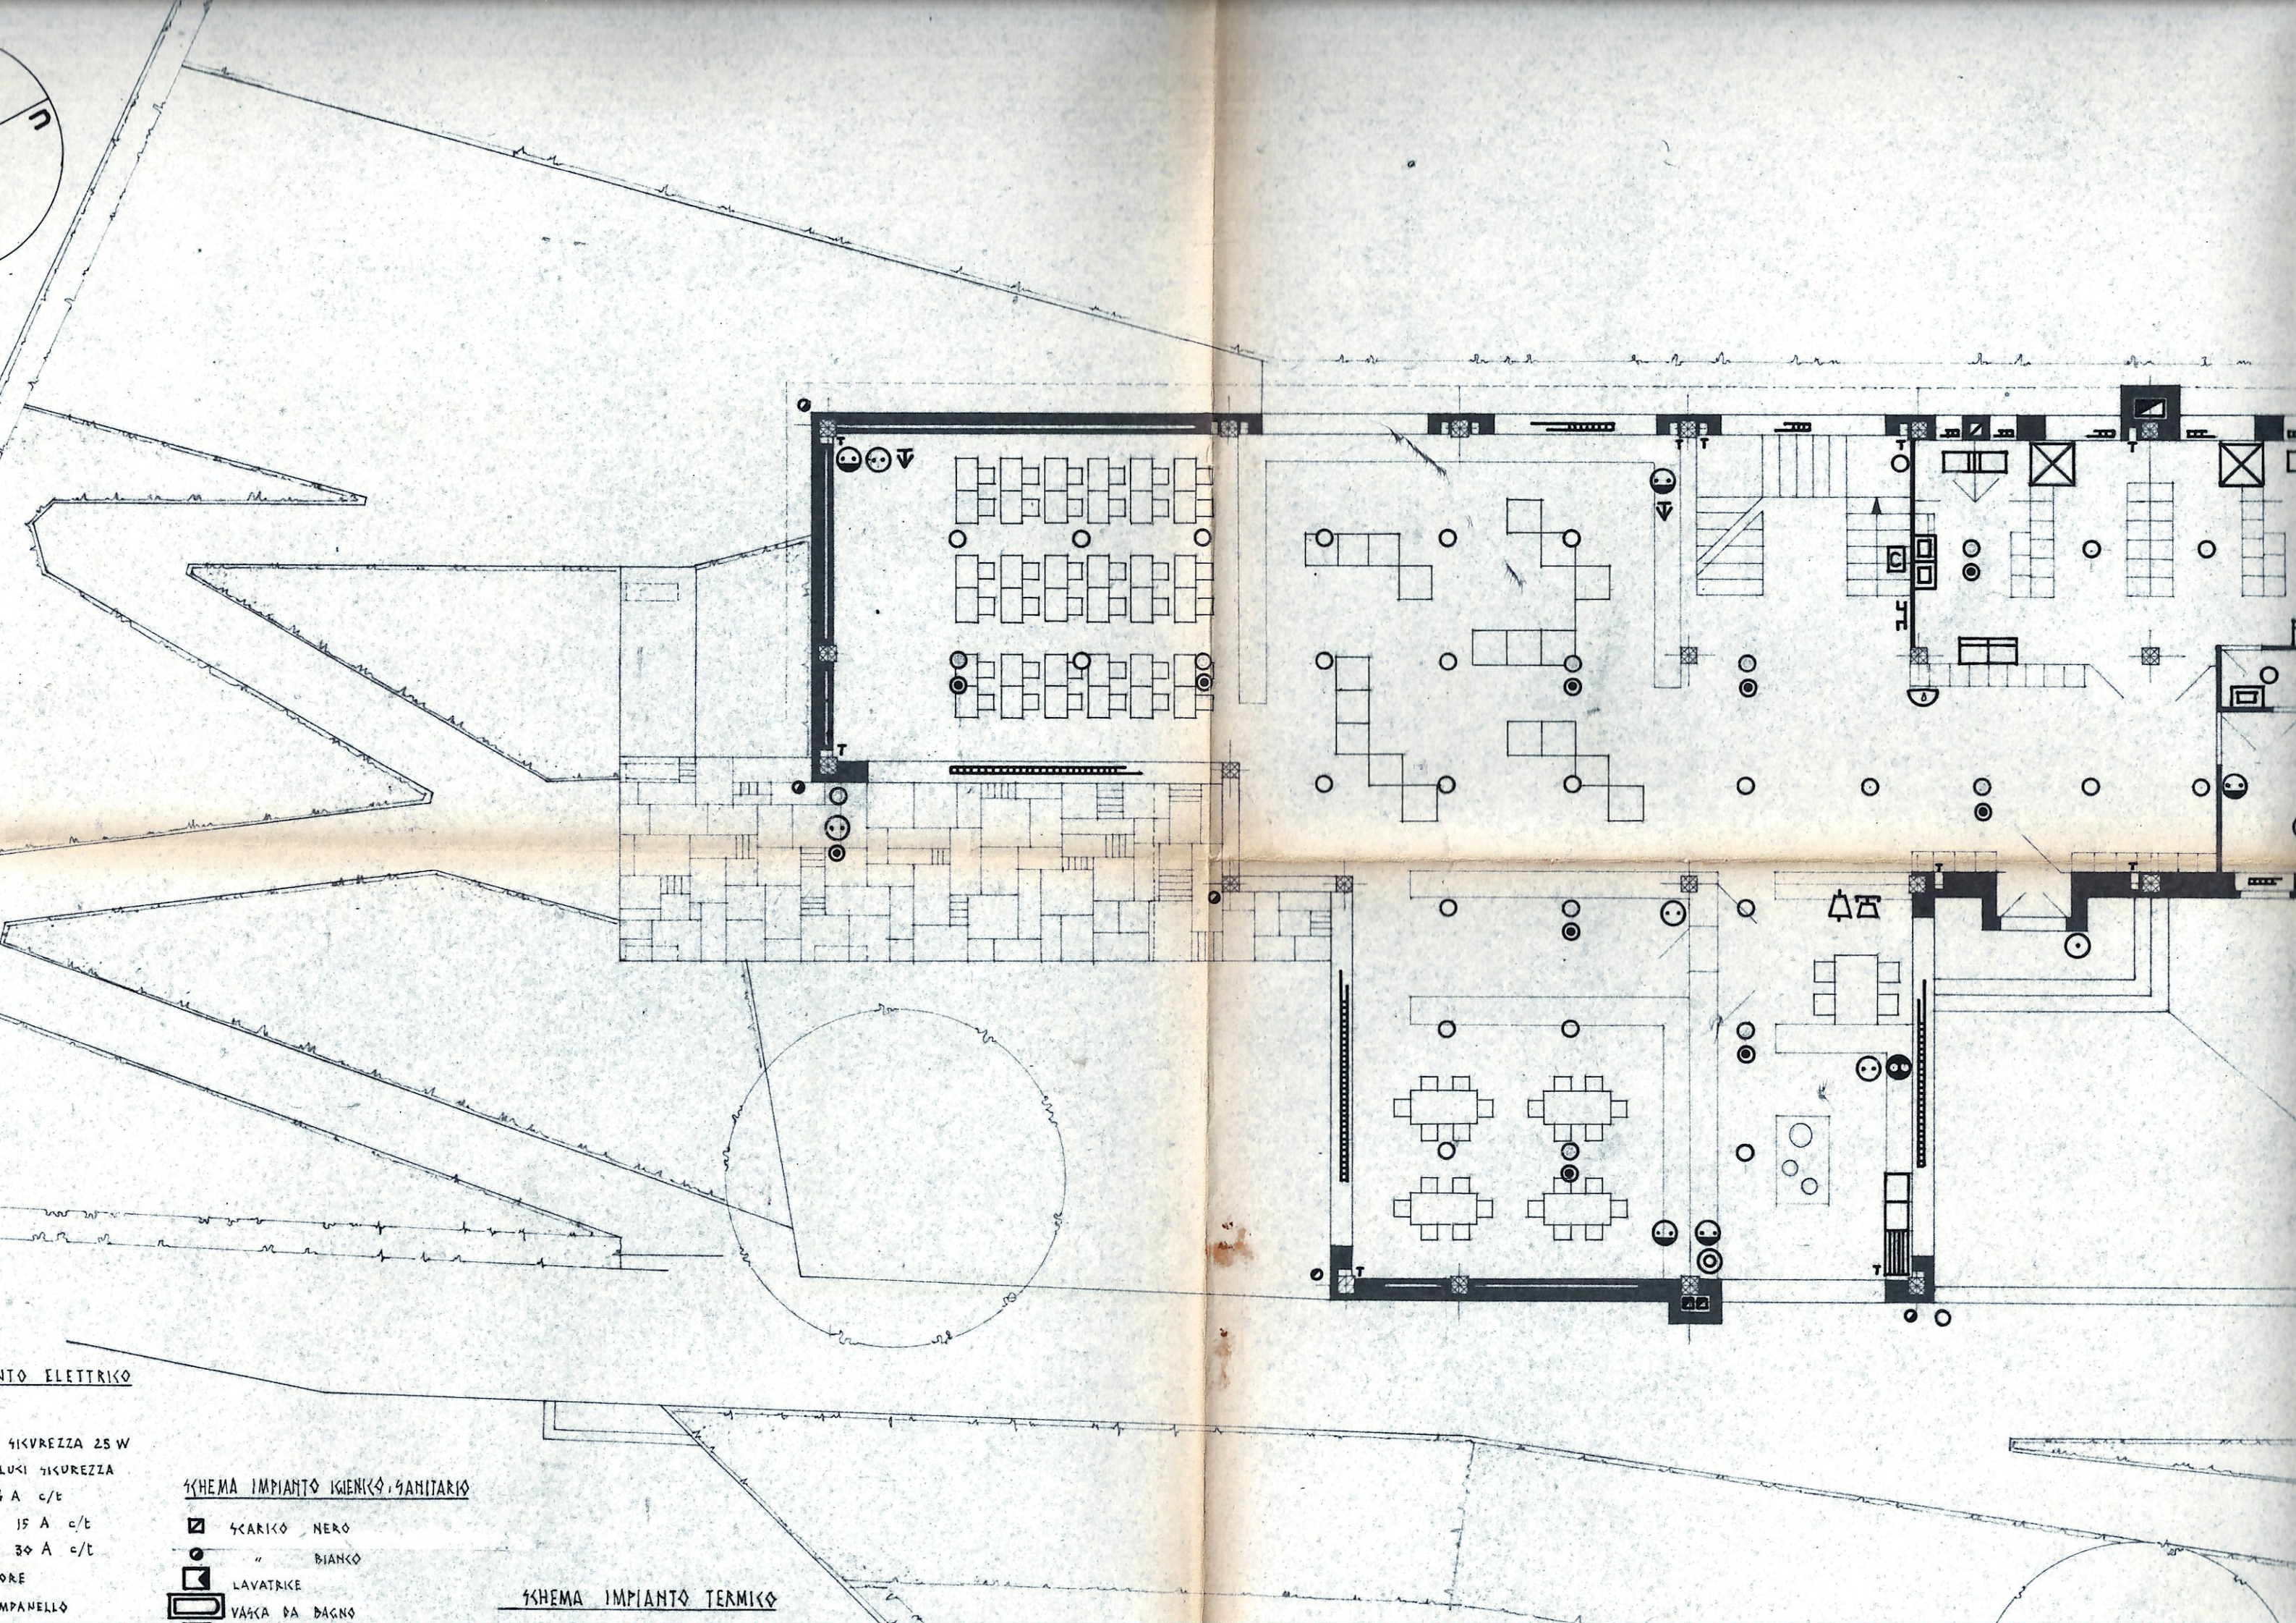


TO ELETTRICO

41KVREZZA 25 W
LUOI 71KVREZZA
A c/t
15 A c/t
30 A c/t
ORE
MPANELLO

SCHEMA IMPIANTO IGIENICO SANITARIO


- SCARICO NERO
- " BIANCO
- LAVATRICE
- VASCA DA BAGNO

SCHEMA IMPIANTO TERMICO

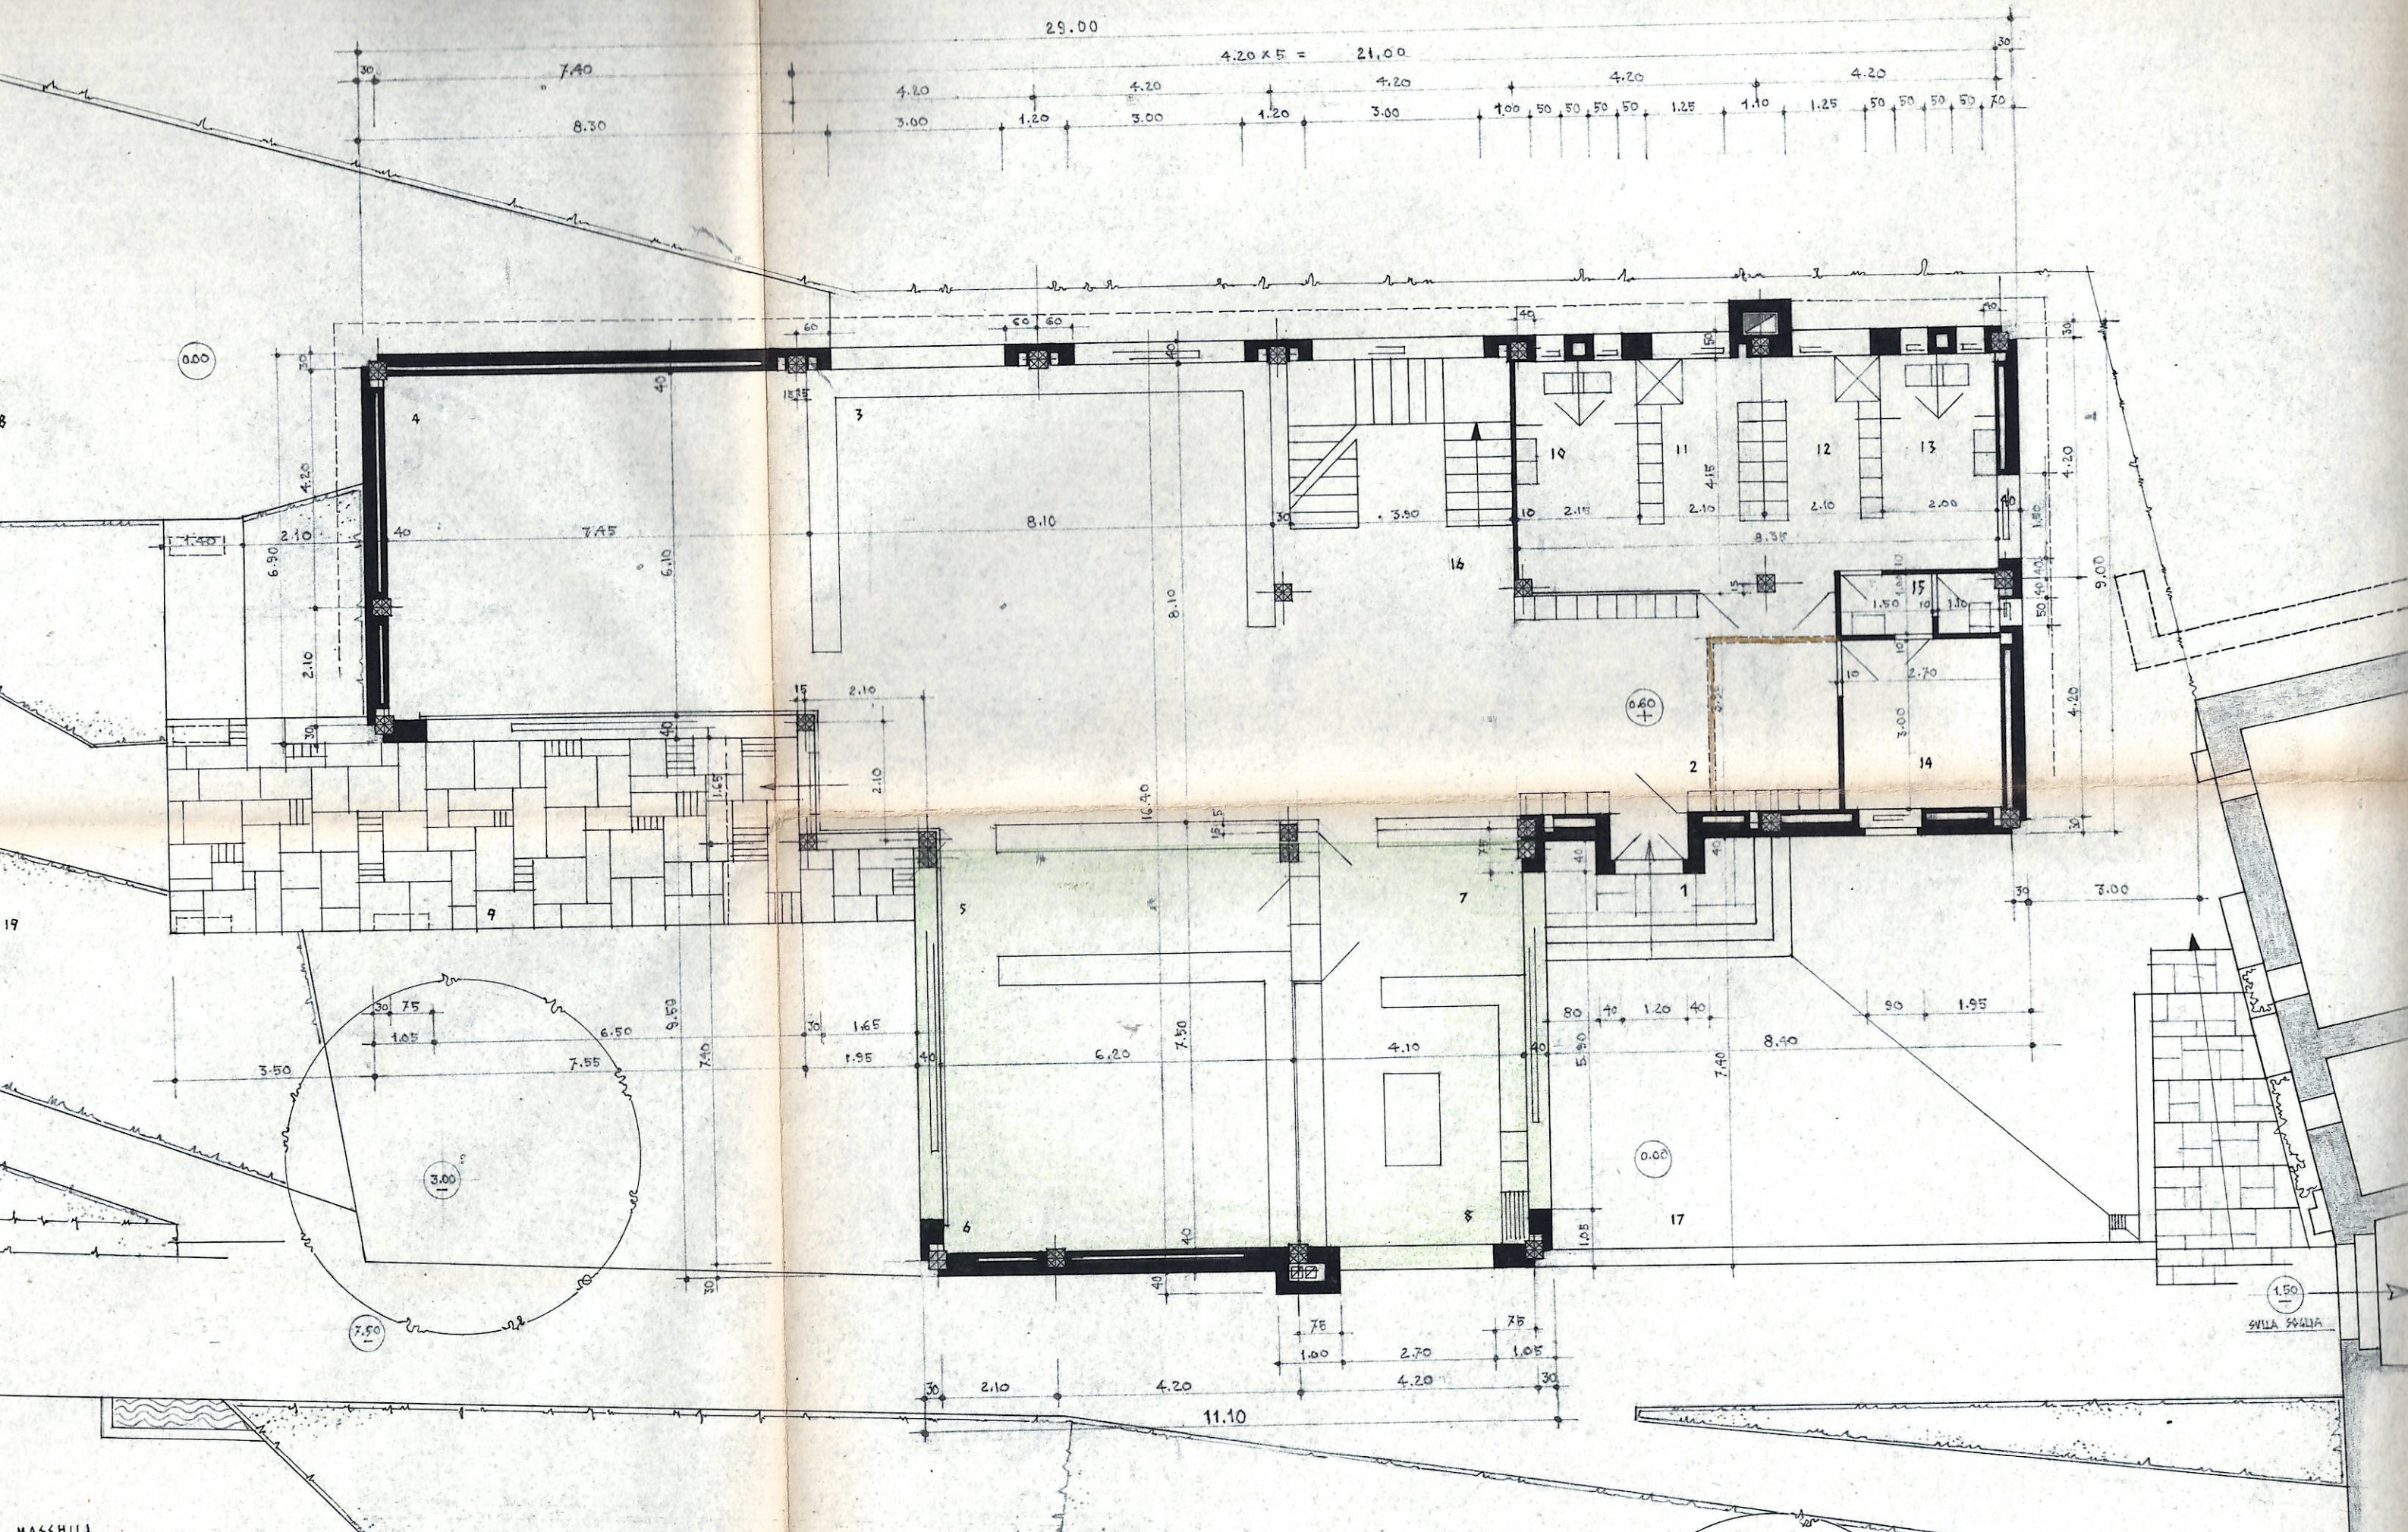



MASCHILI
FEMMINILI
FEMMINILI


1.50
VILLA SQUALLA

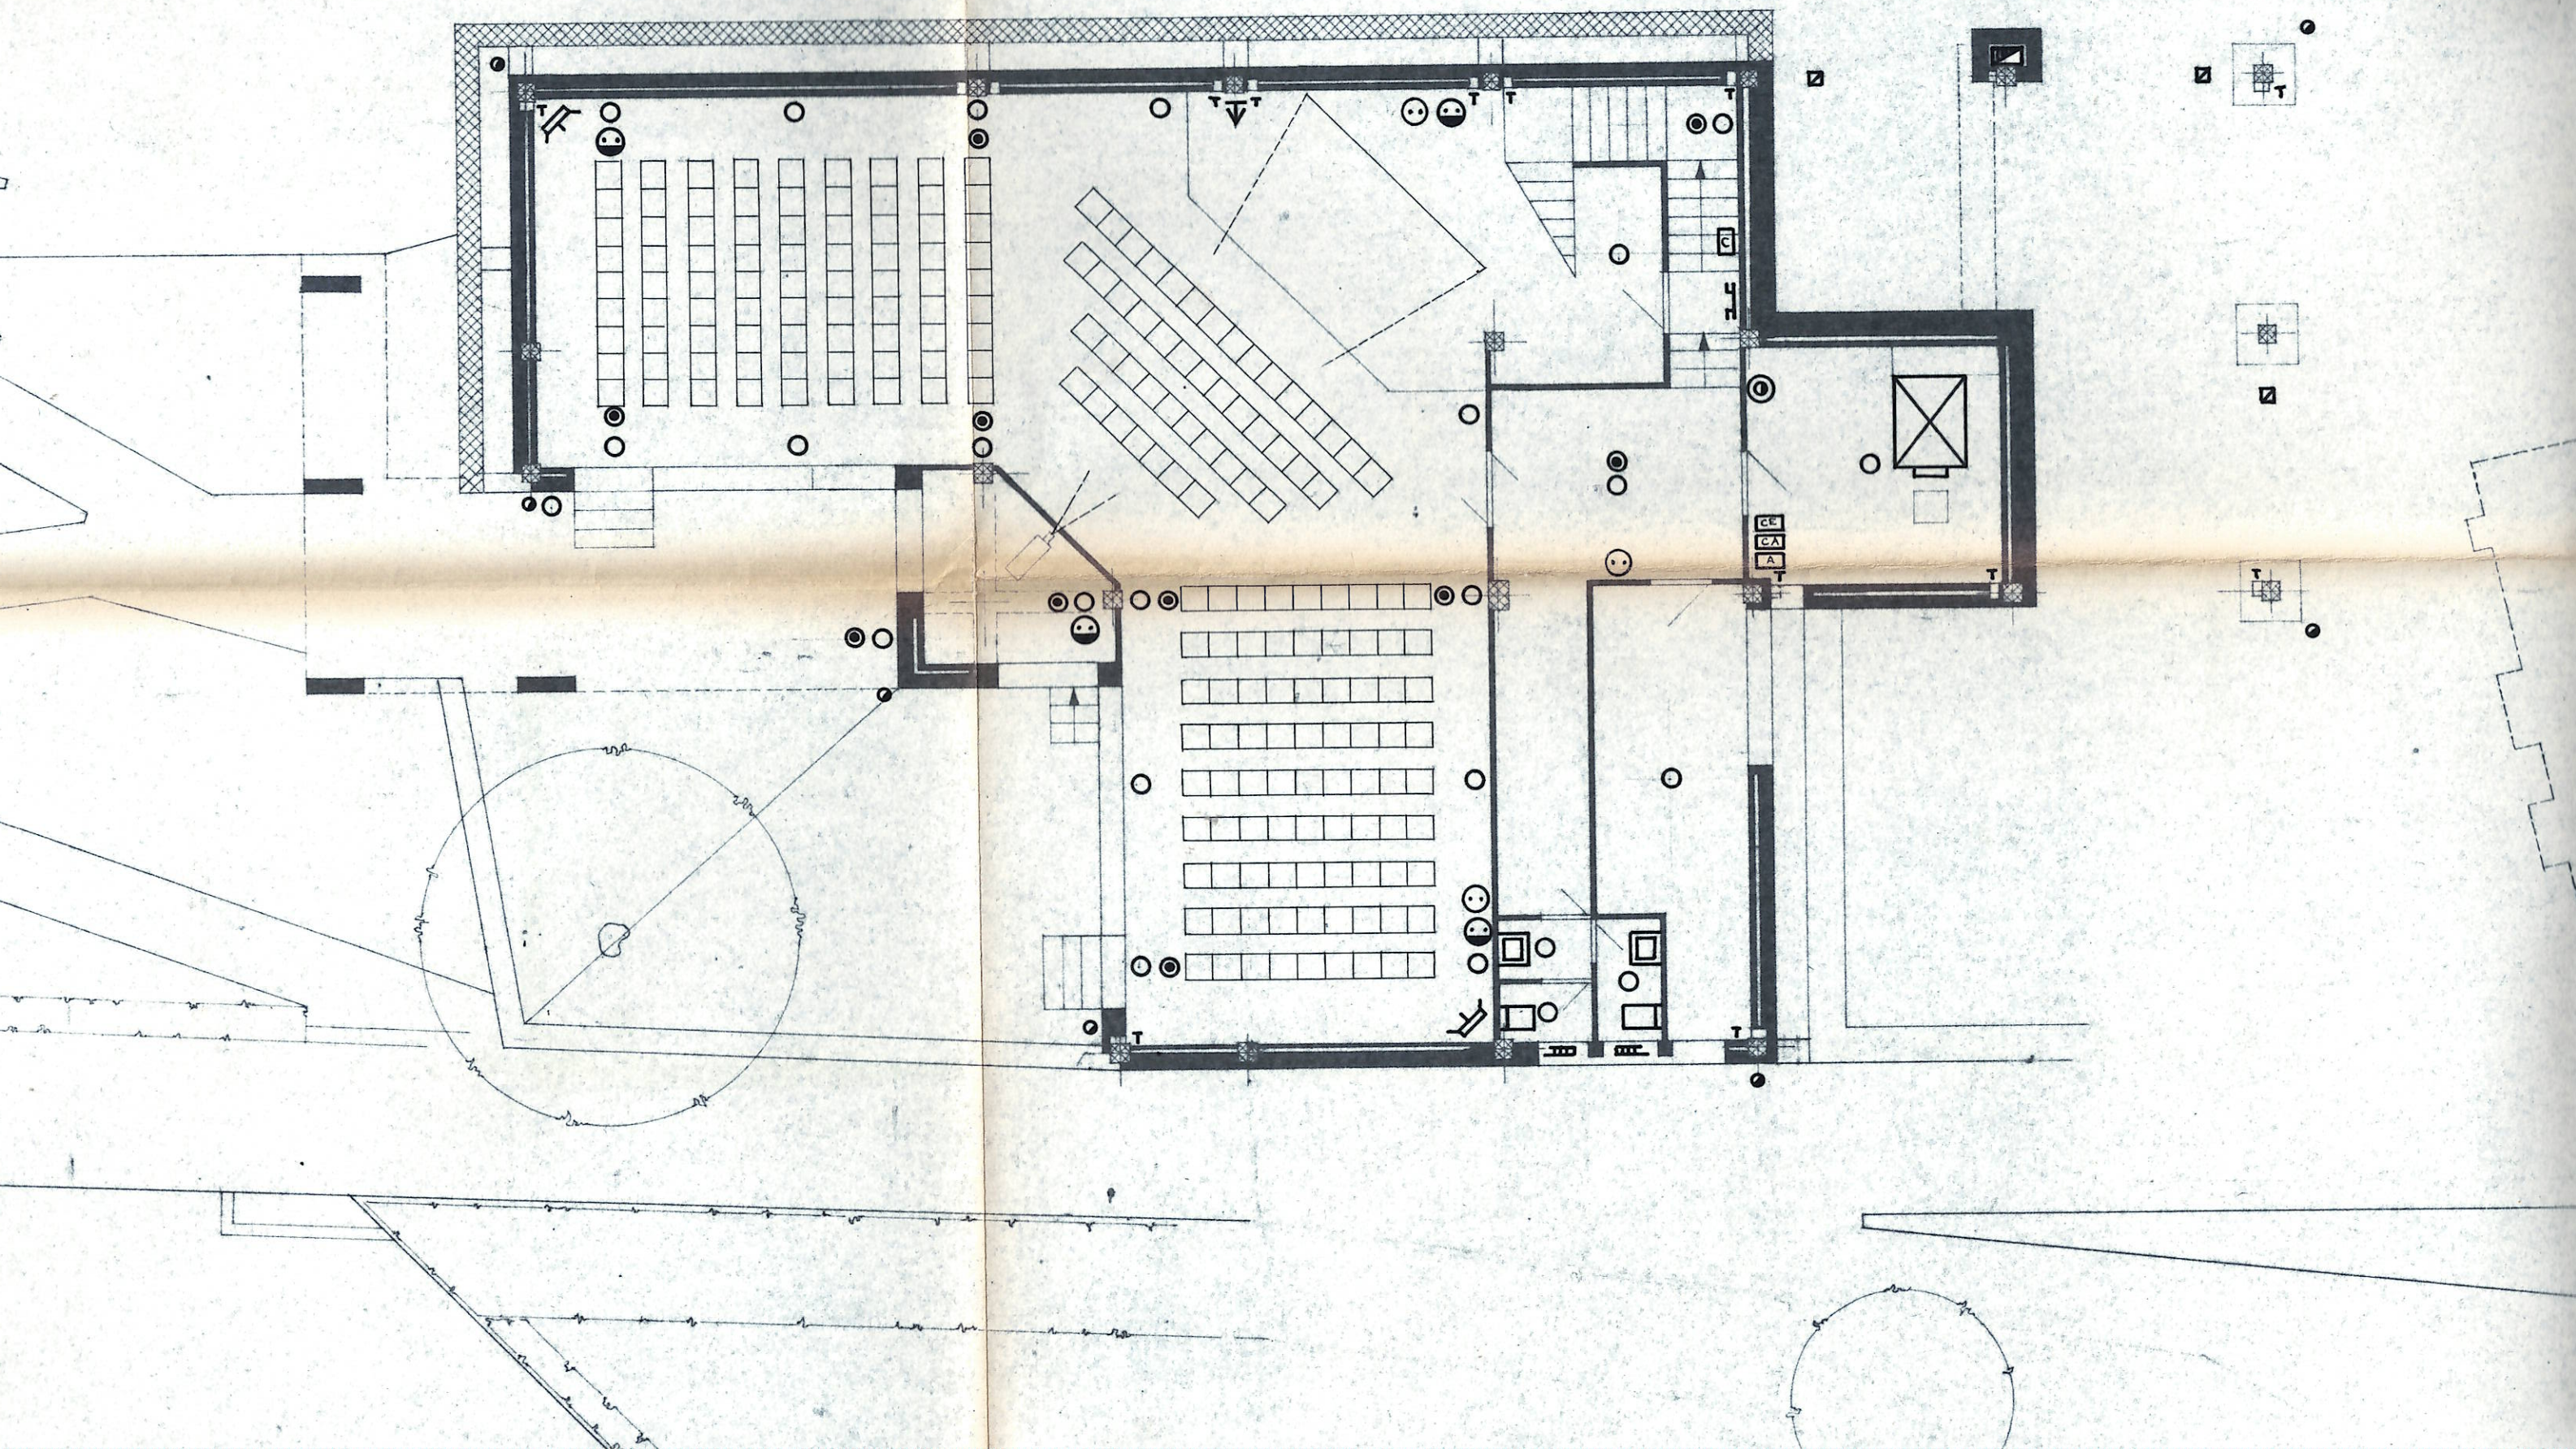



4ERBATOIO NAFFA

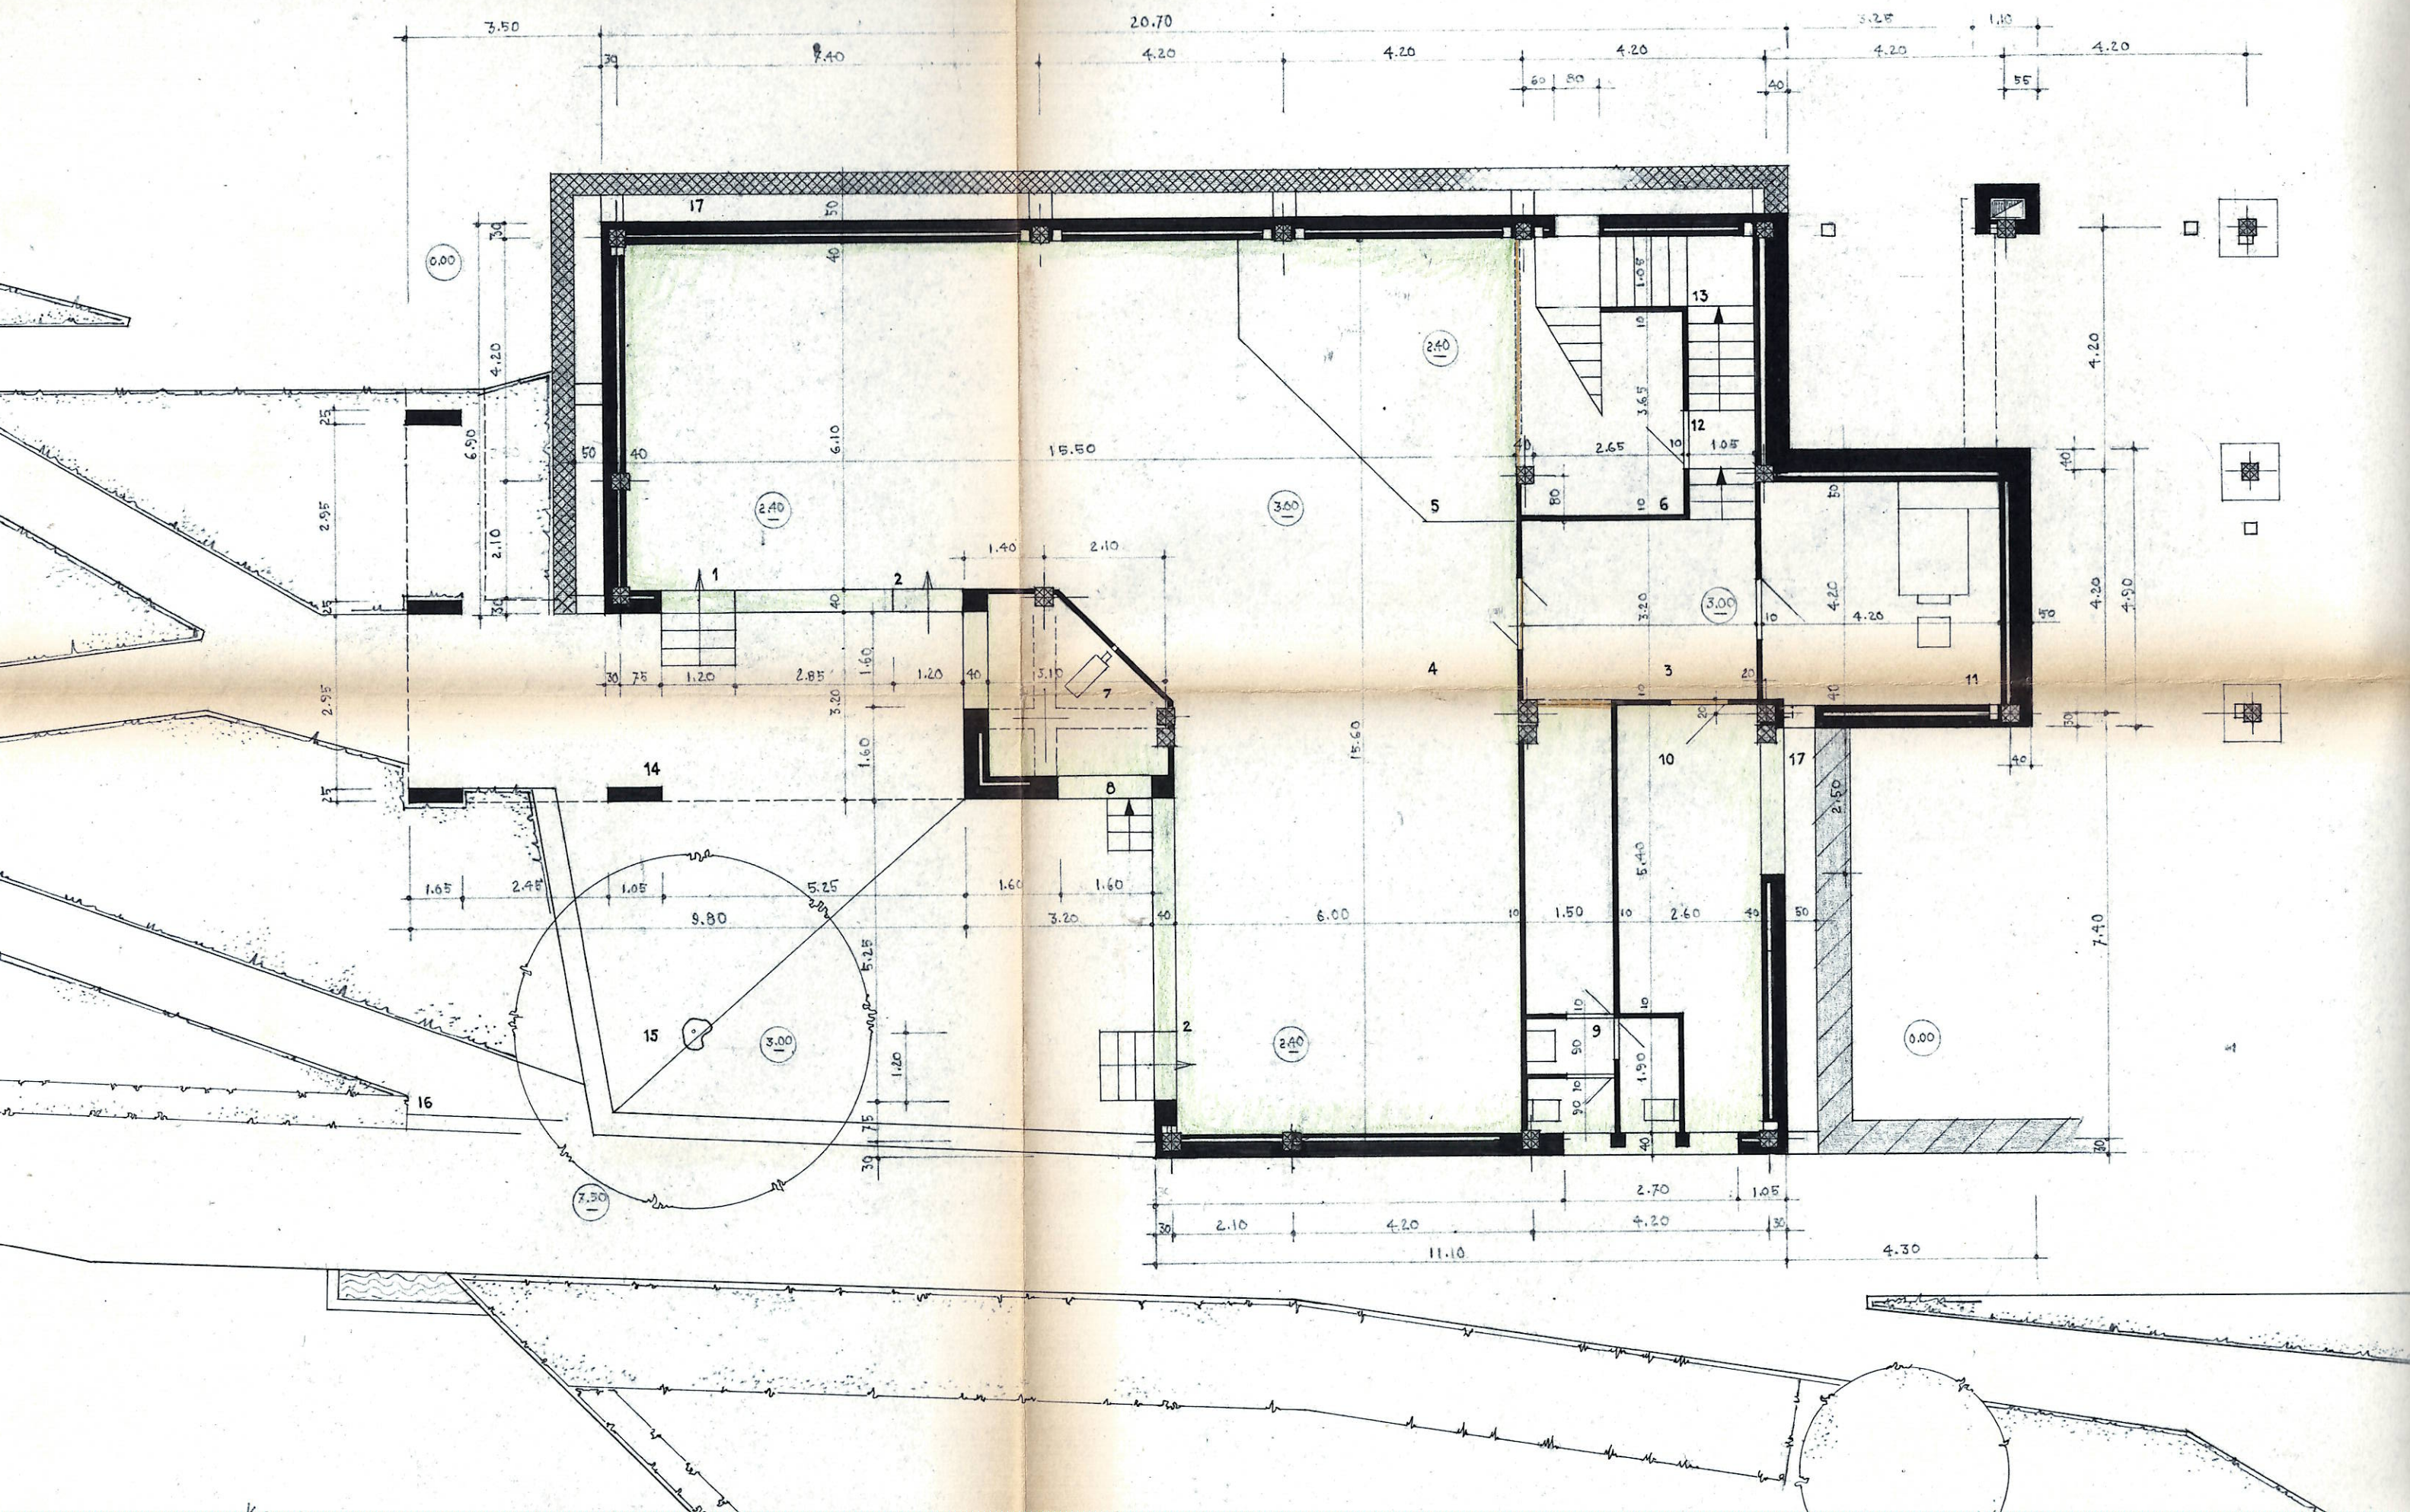

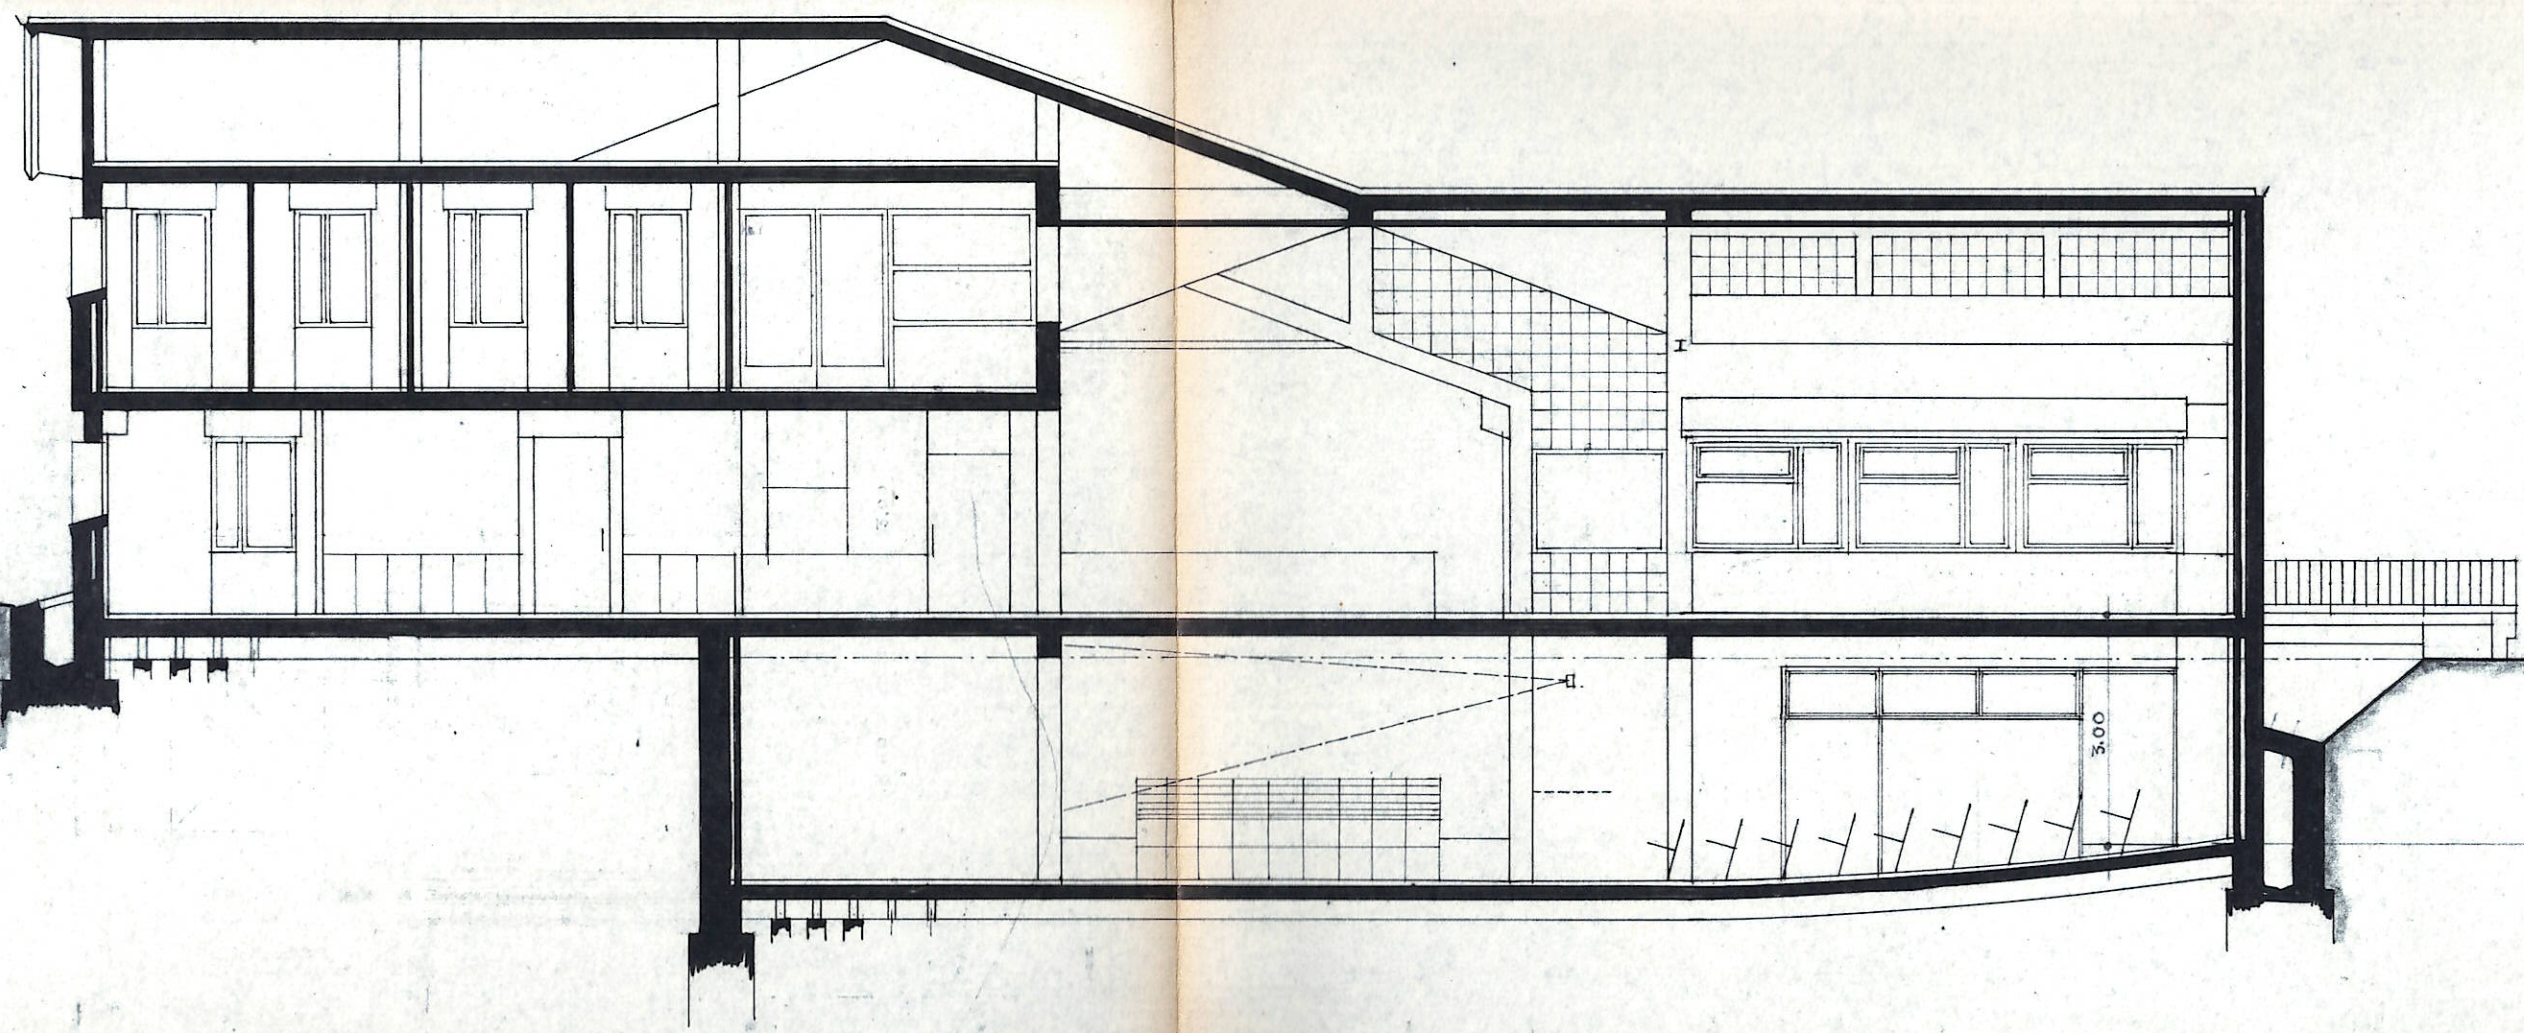

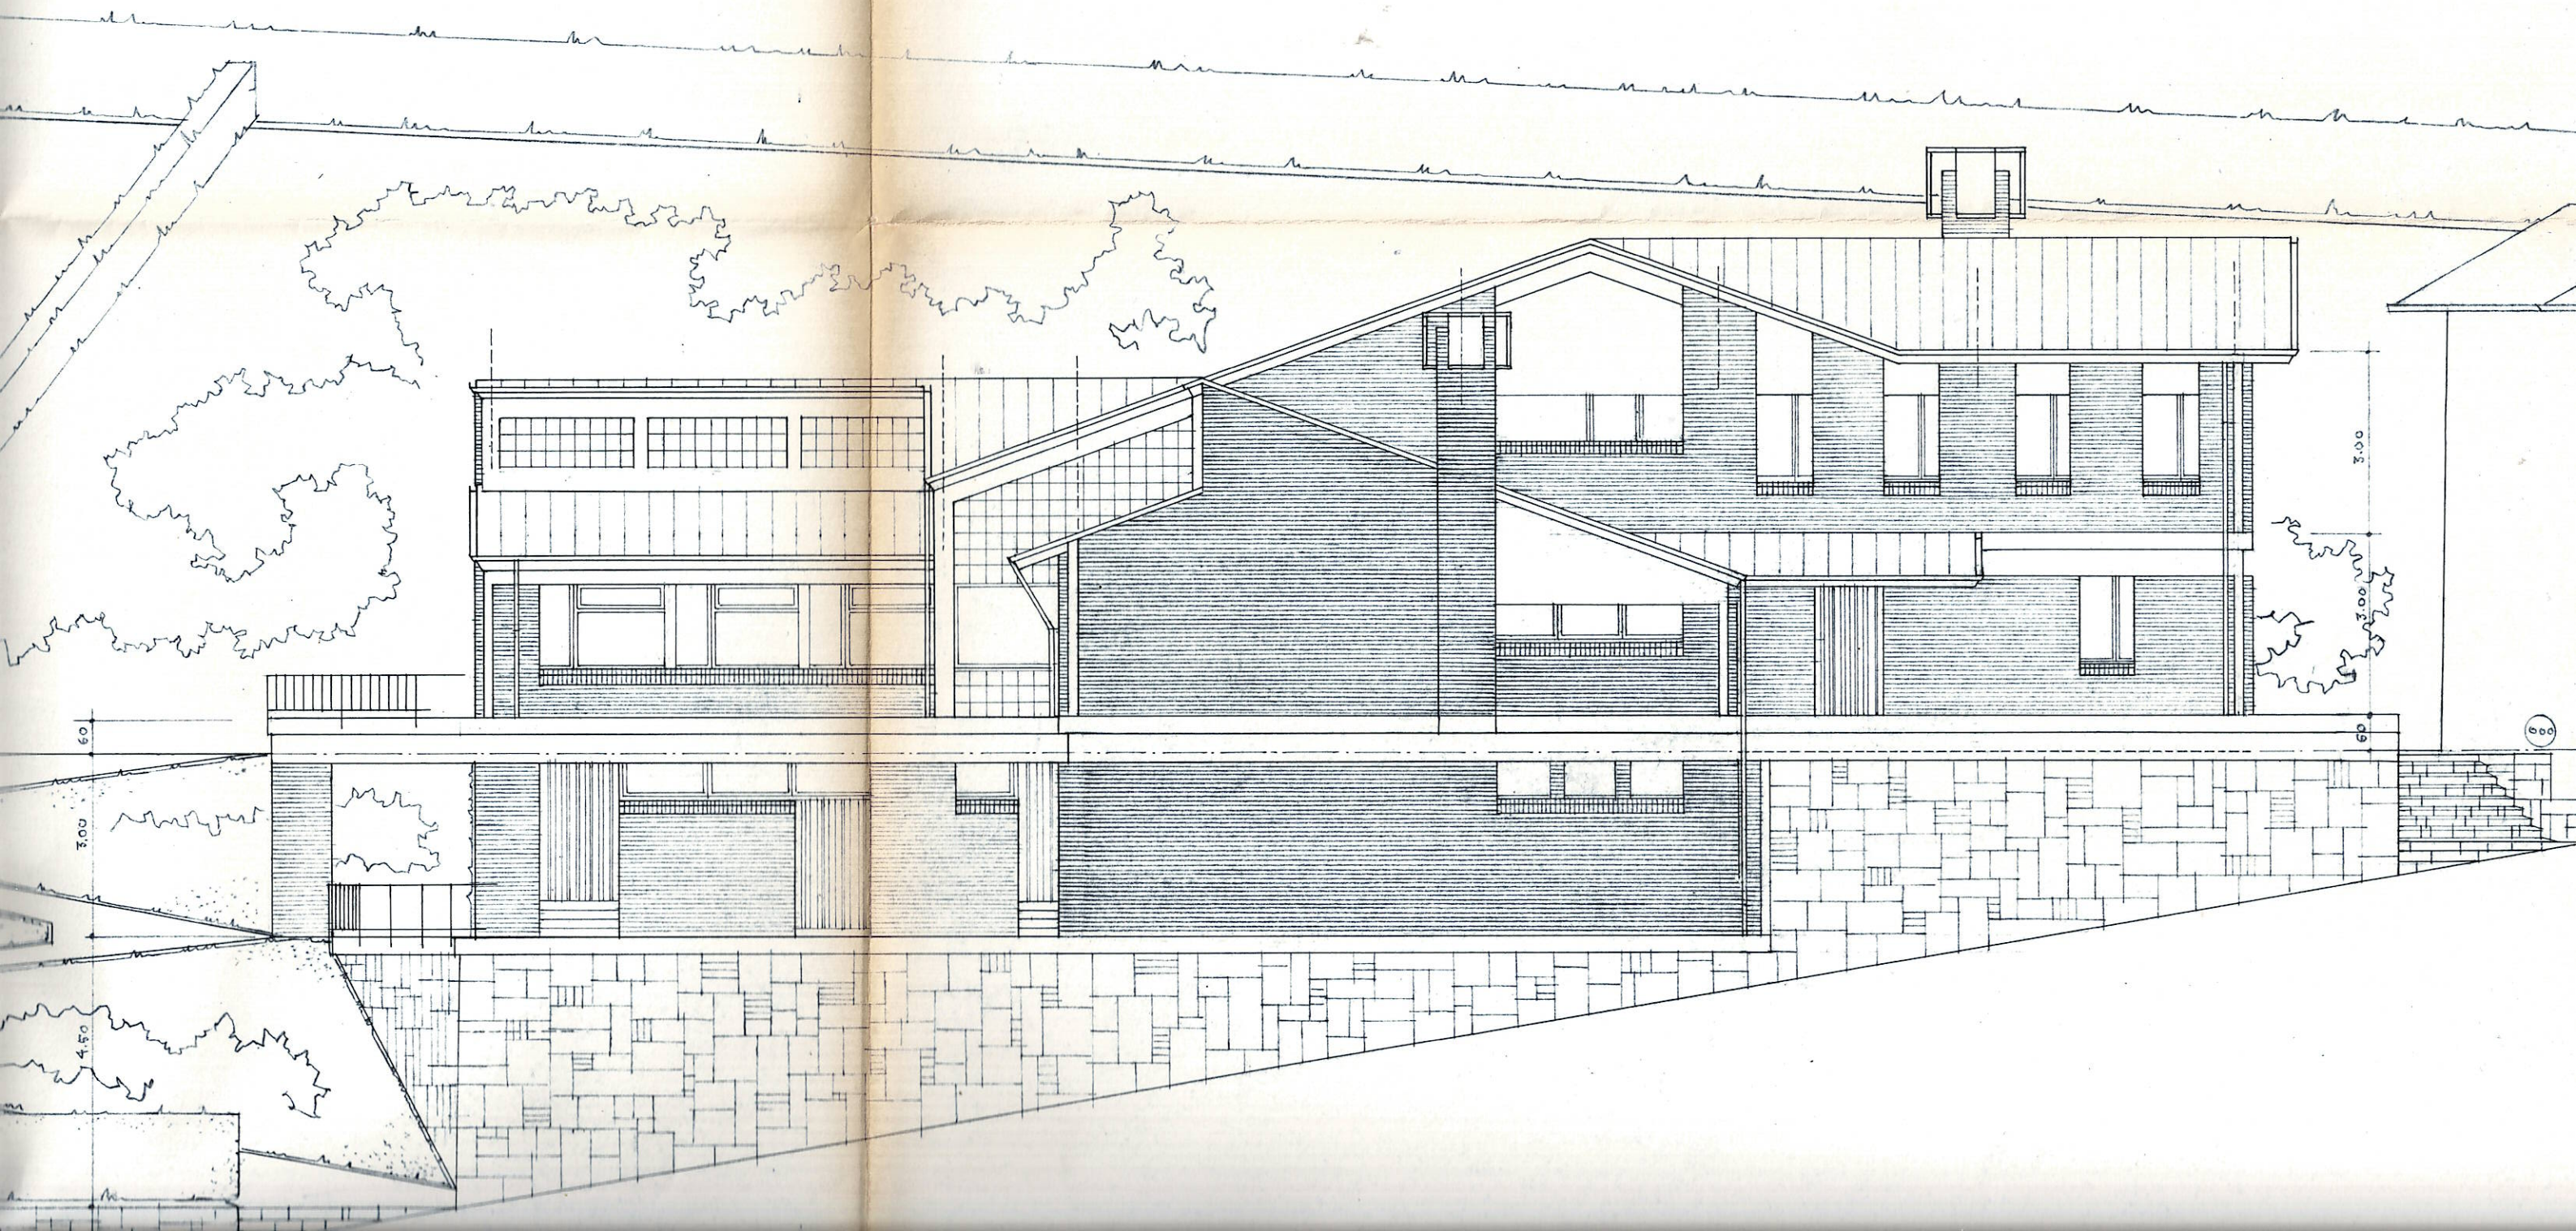

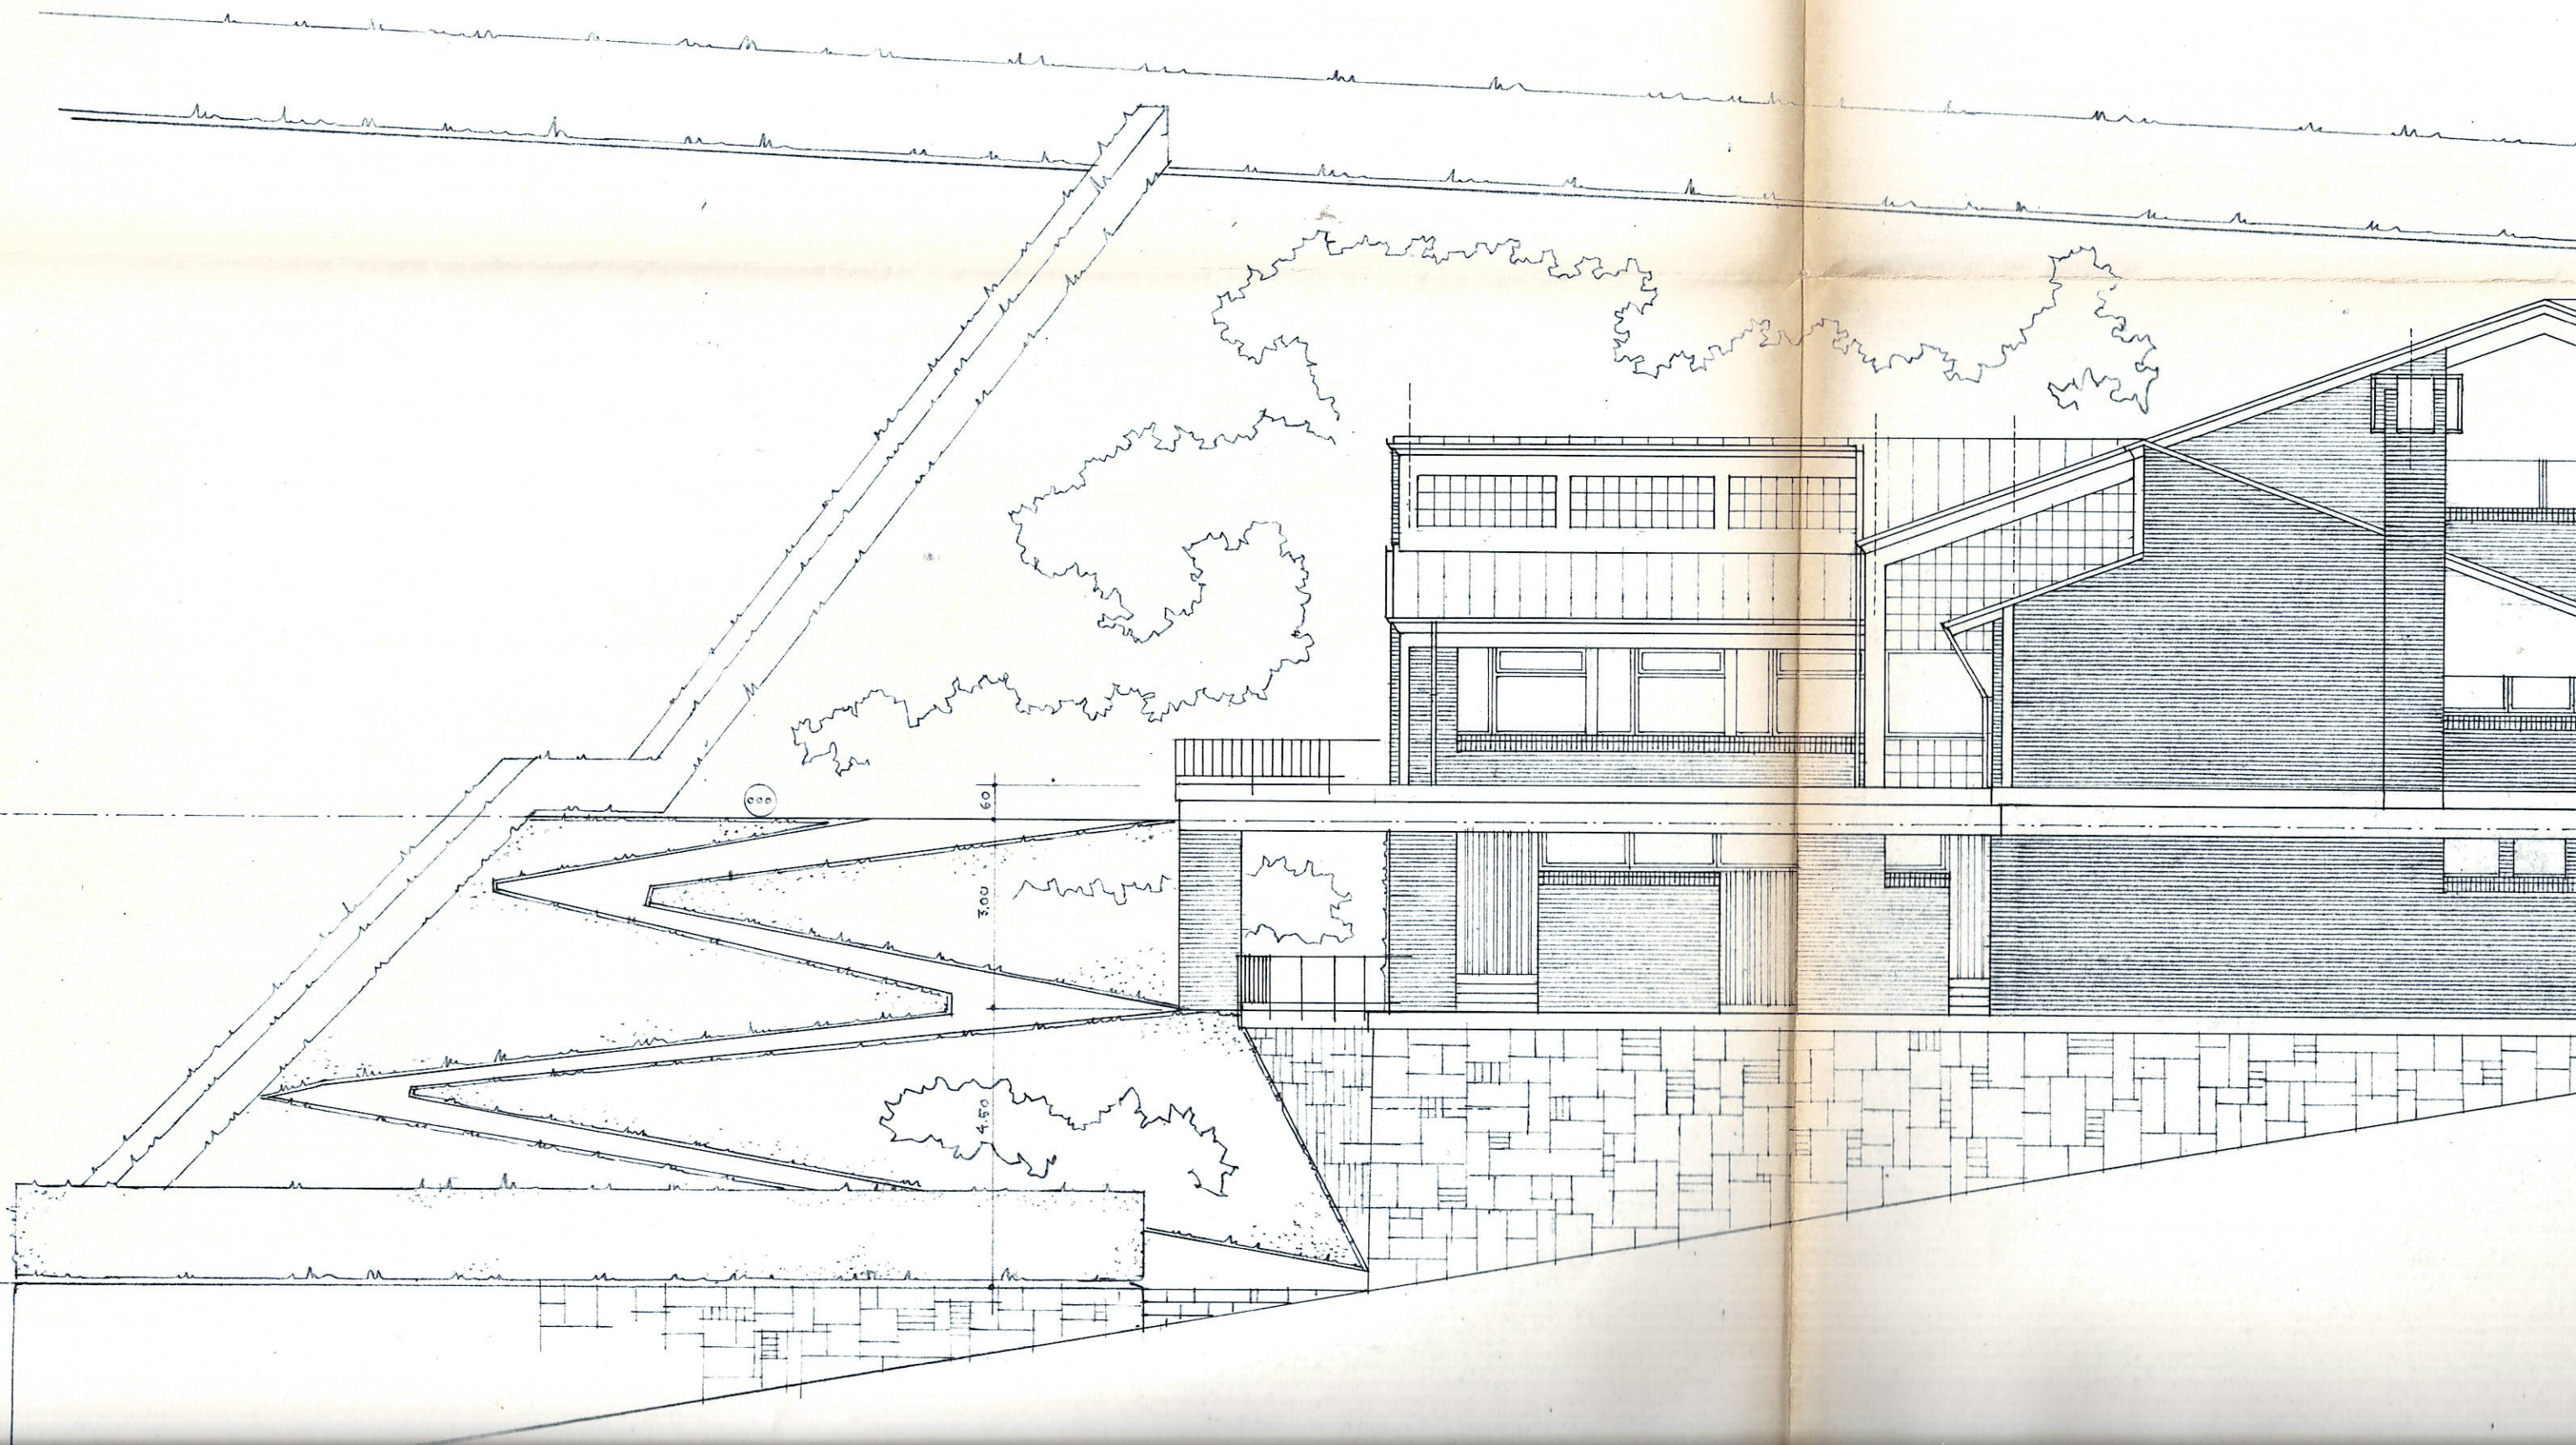

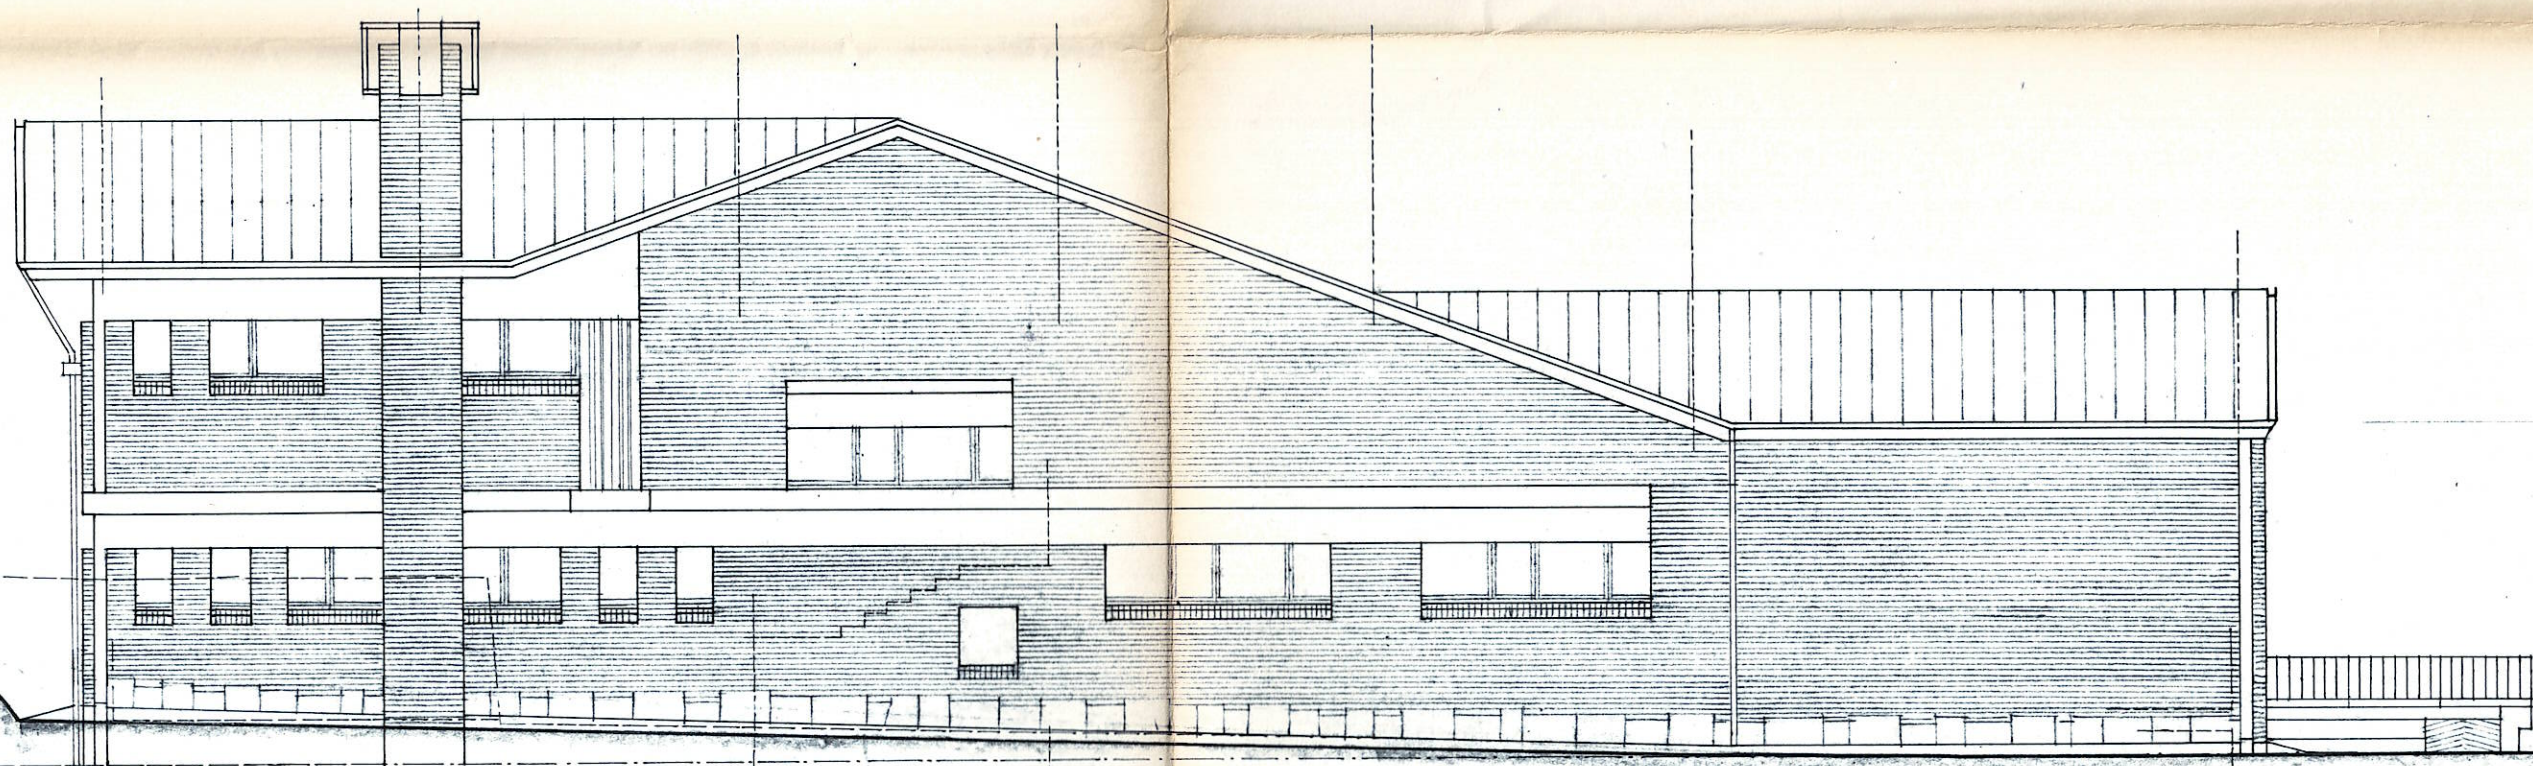



3.80

60


2.40


000

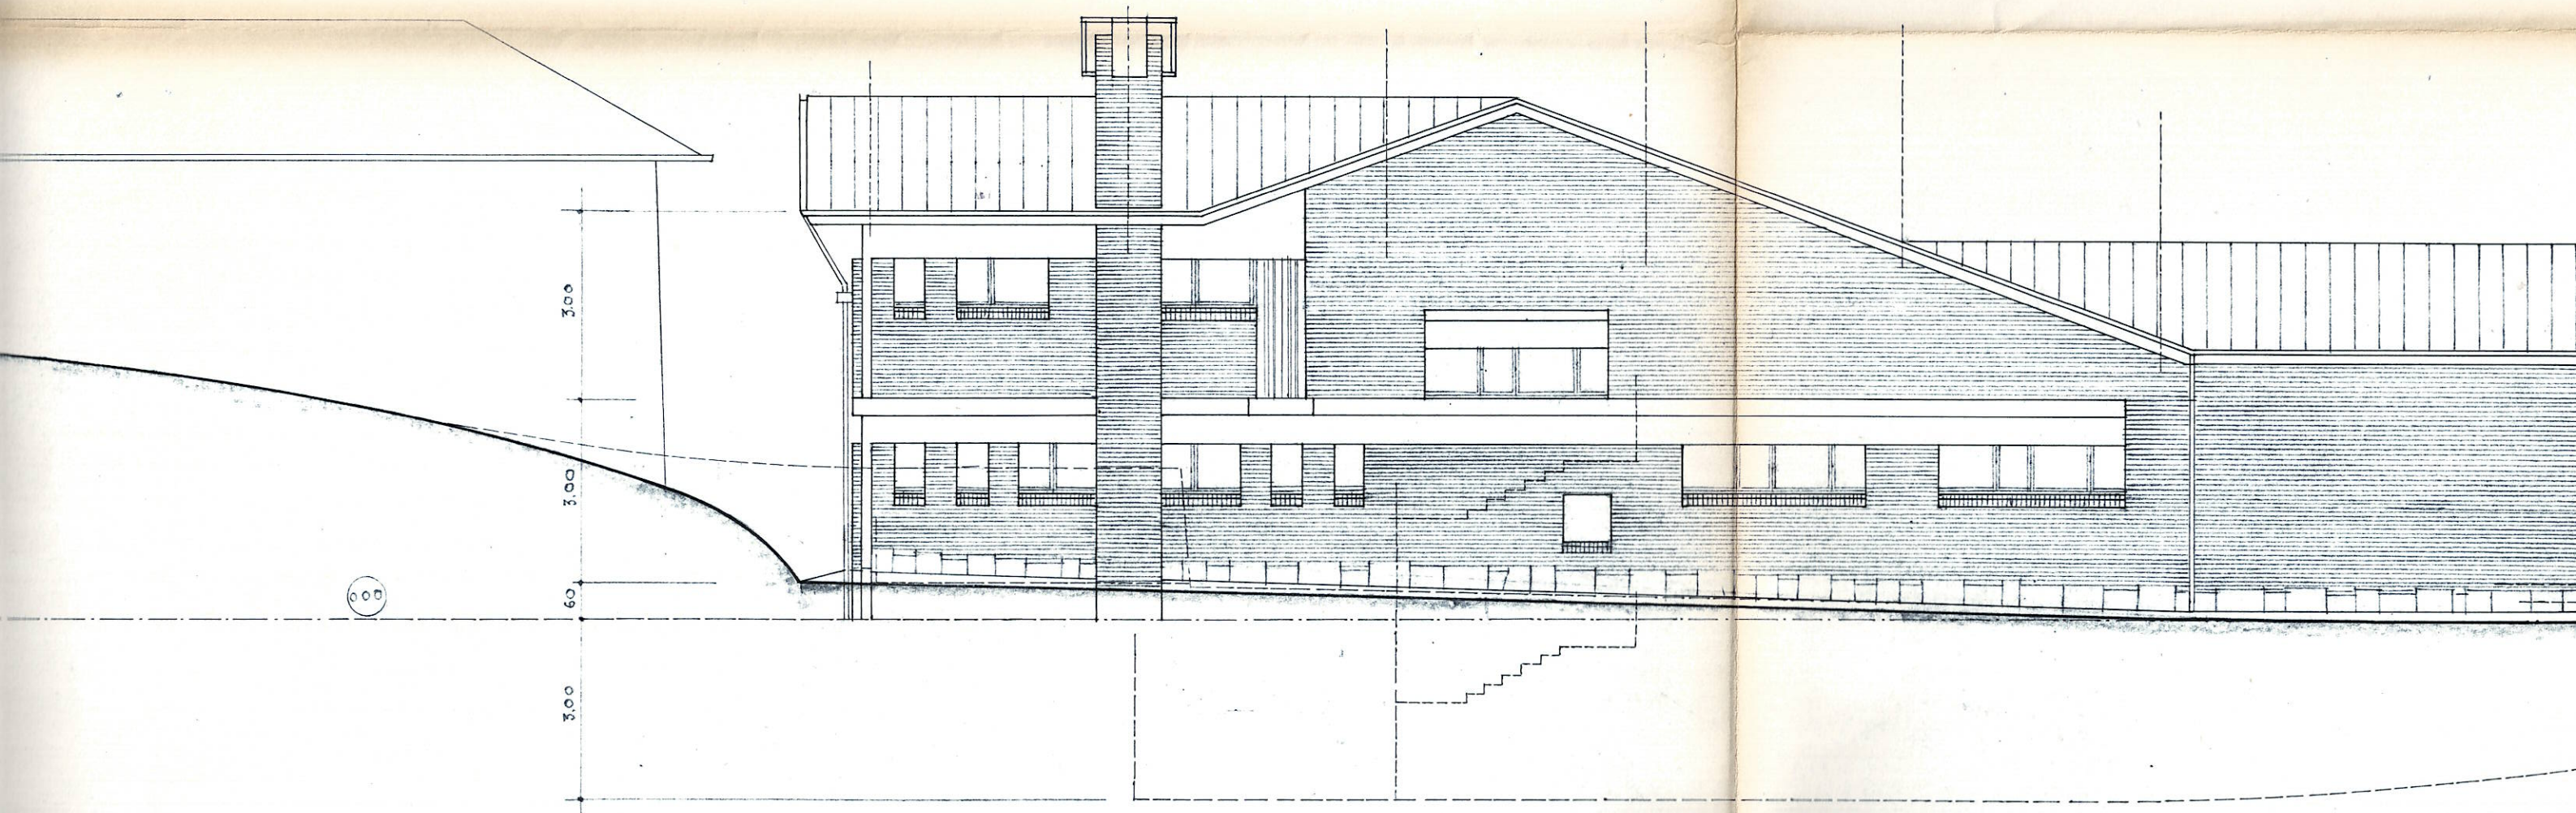


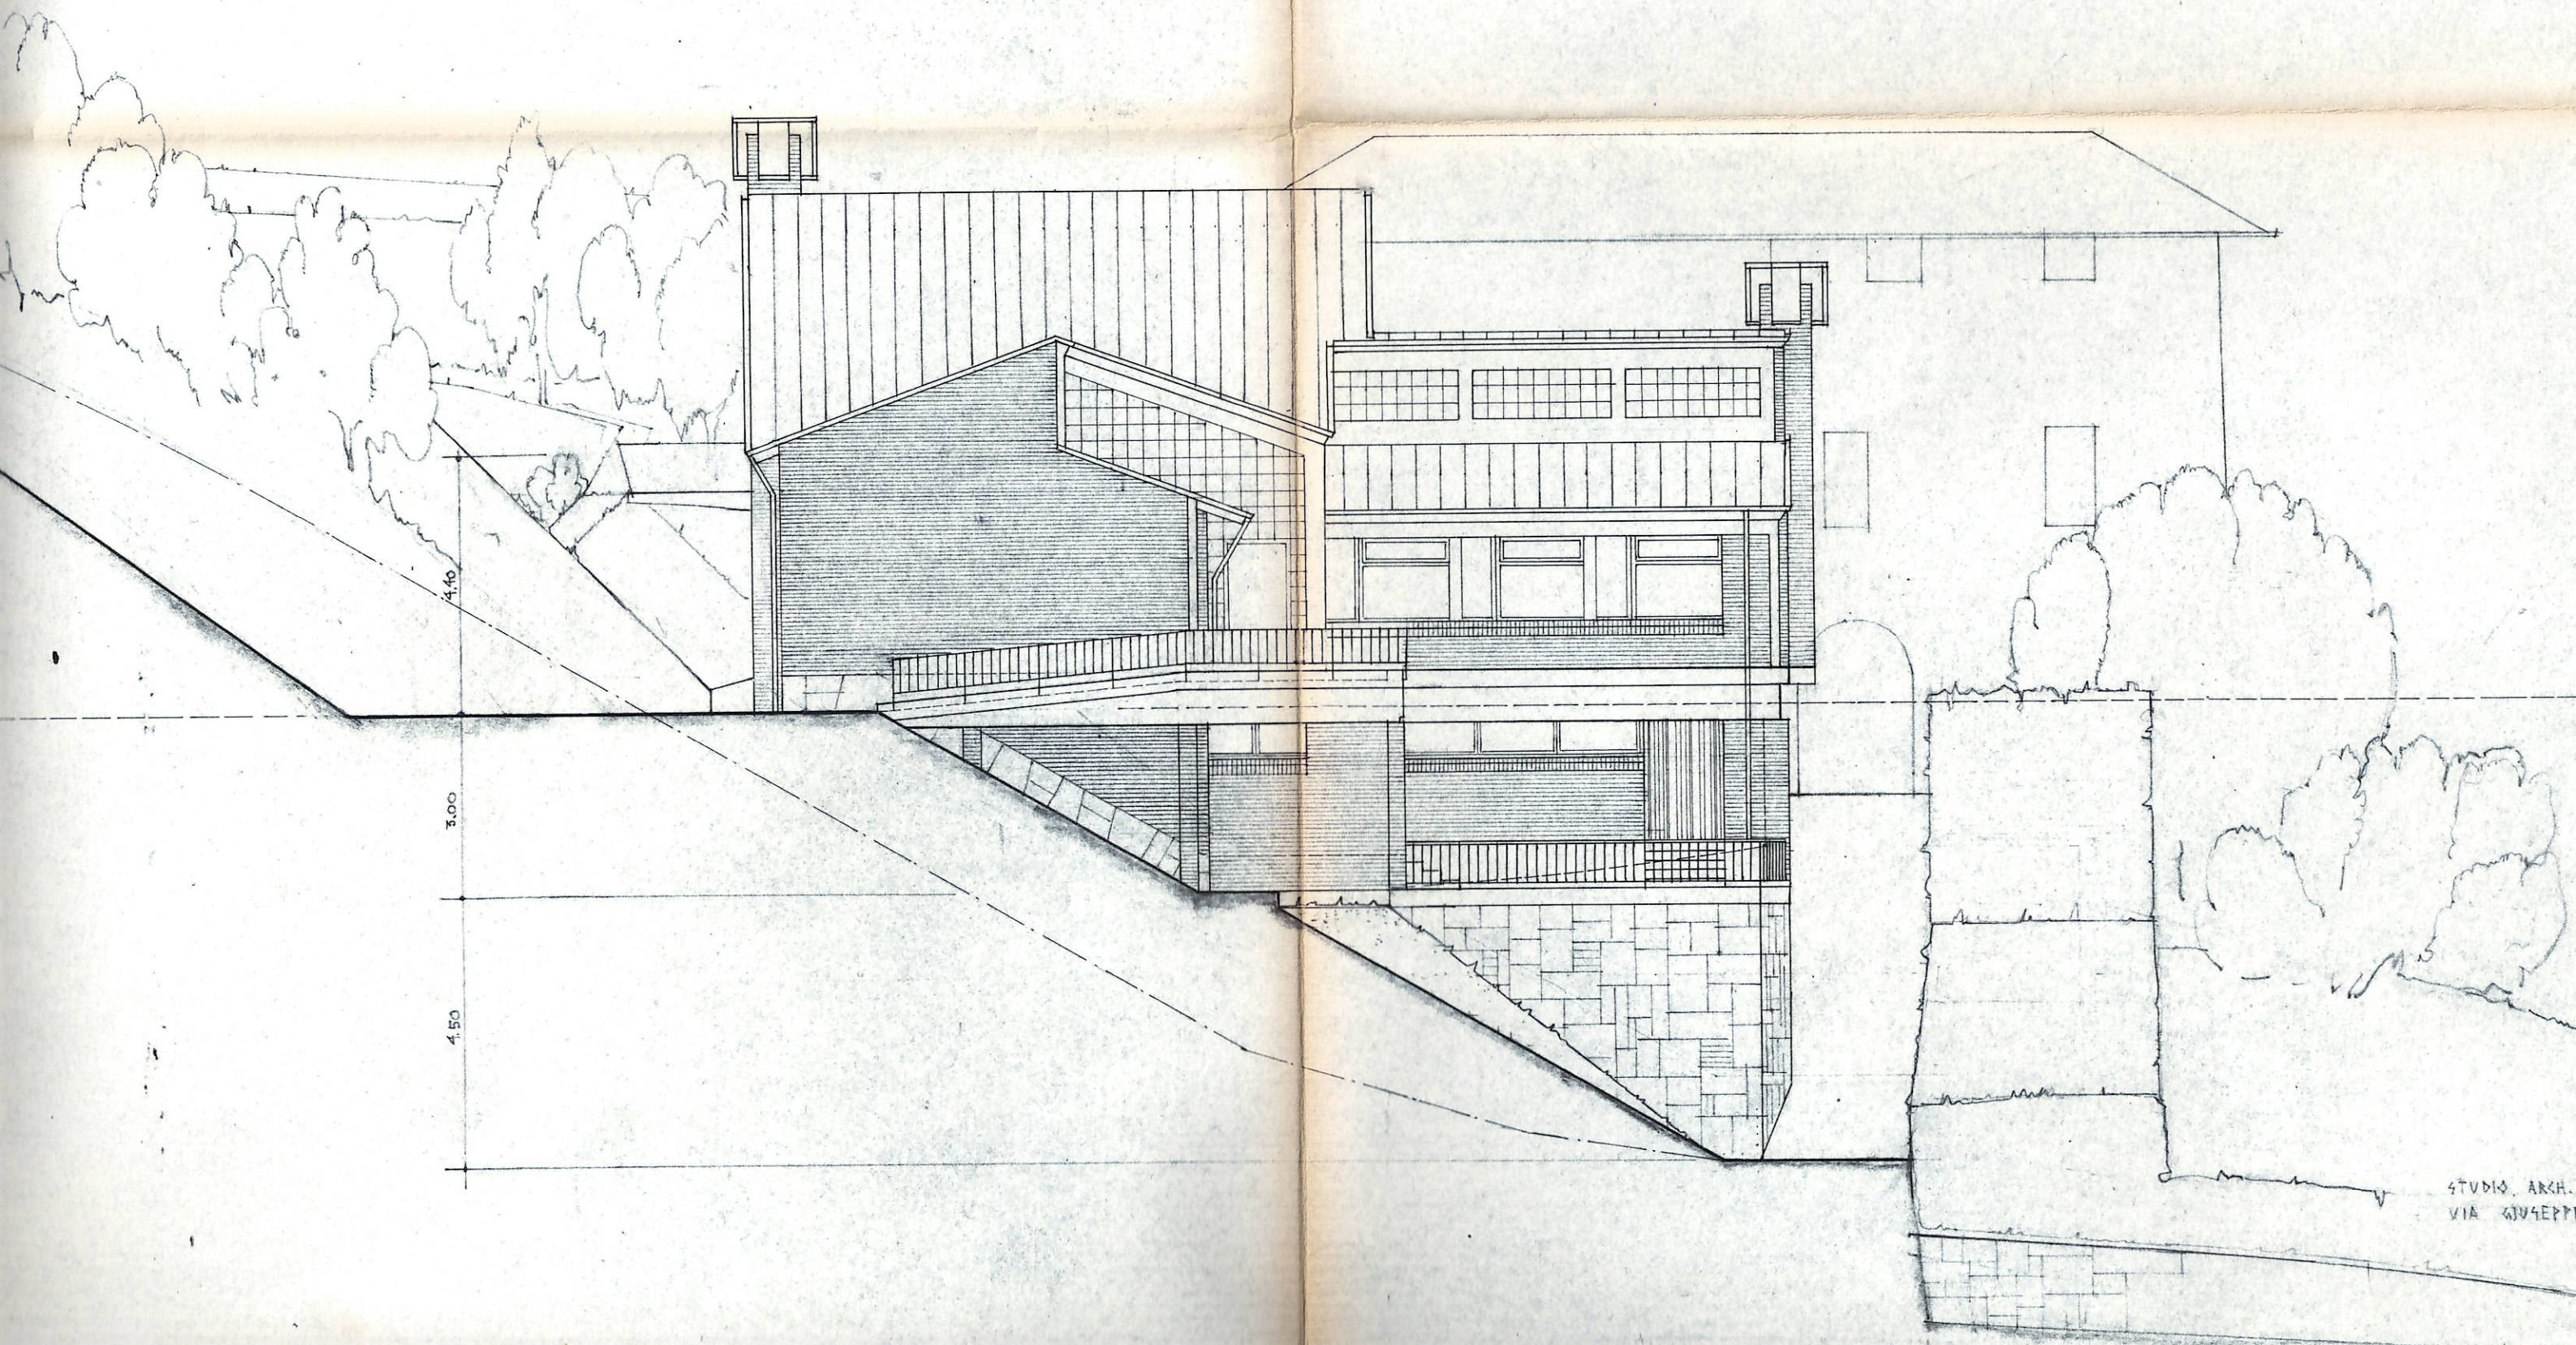

STUDIO ARKH.
VIA GIUSEPPE

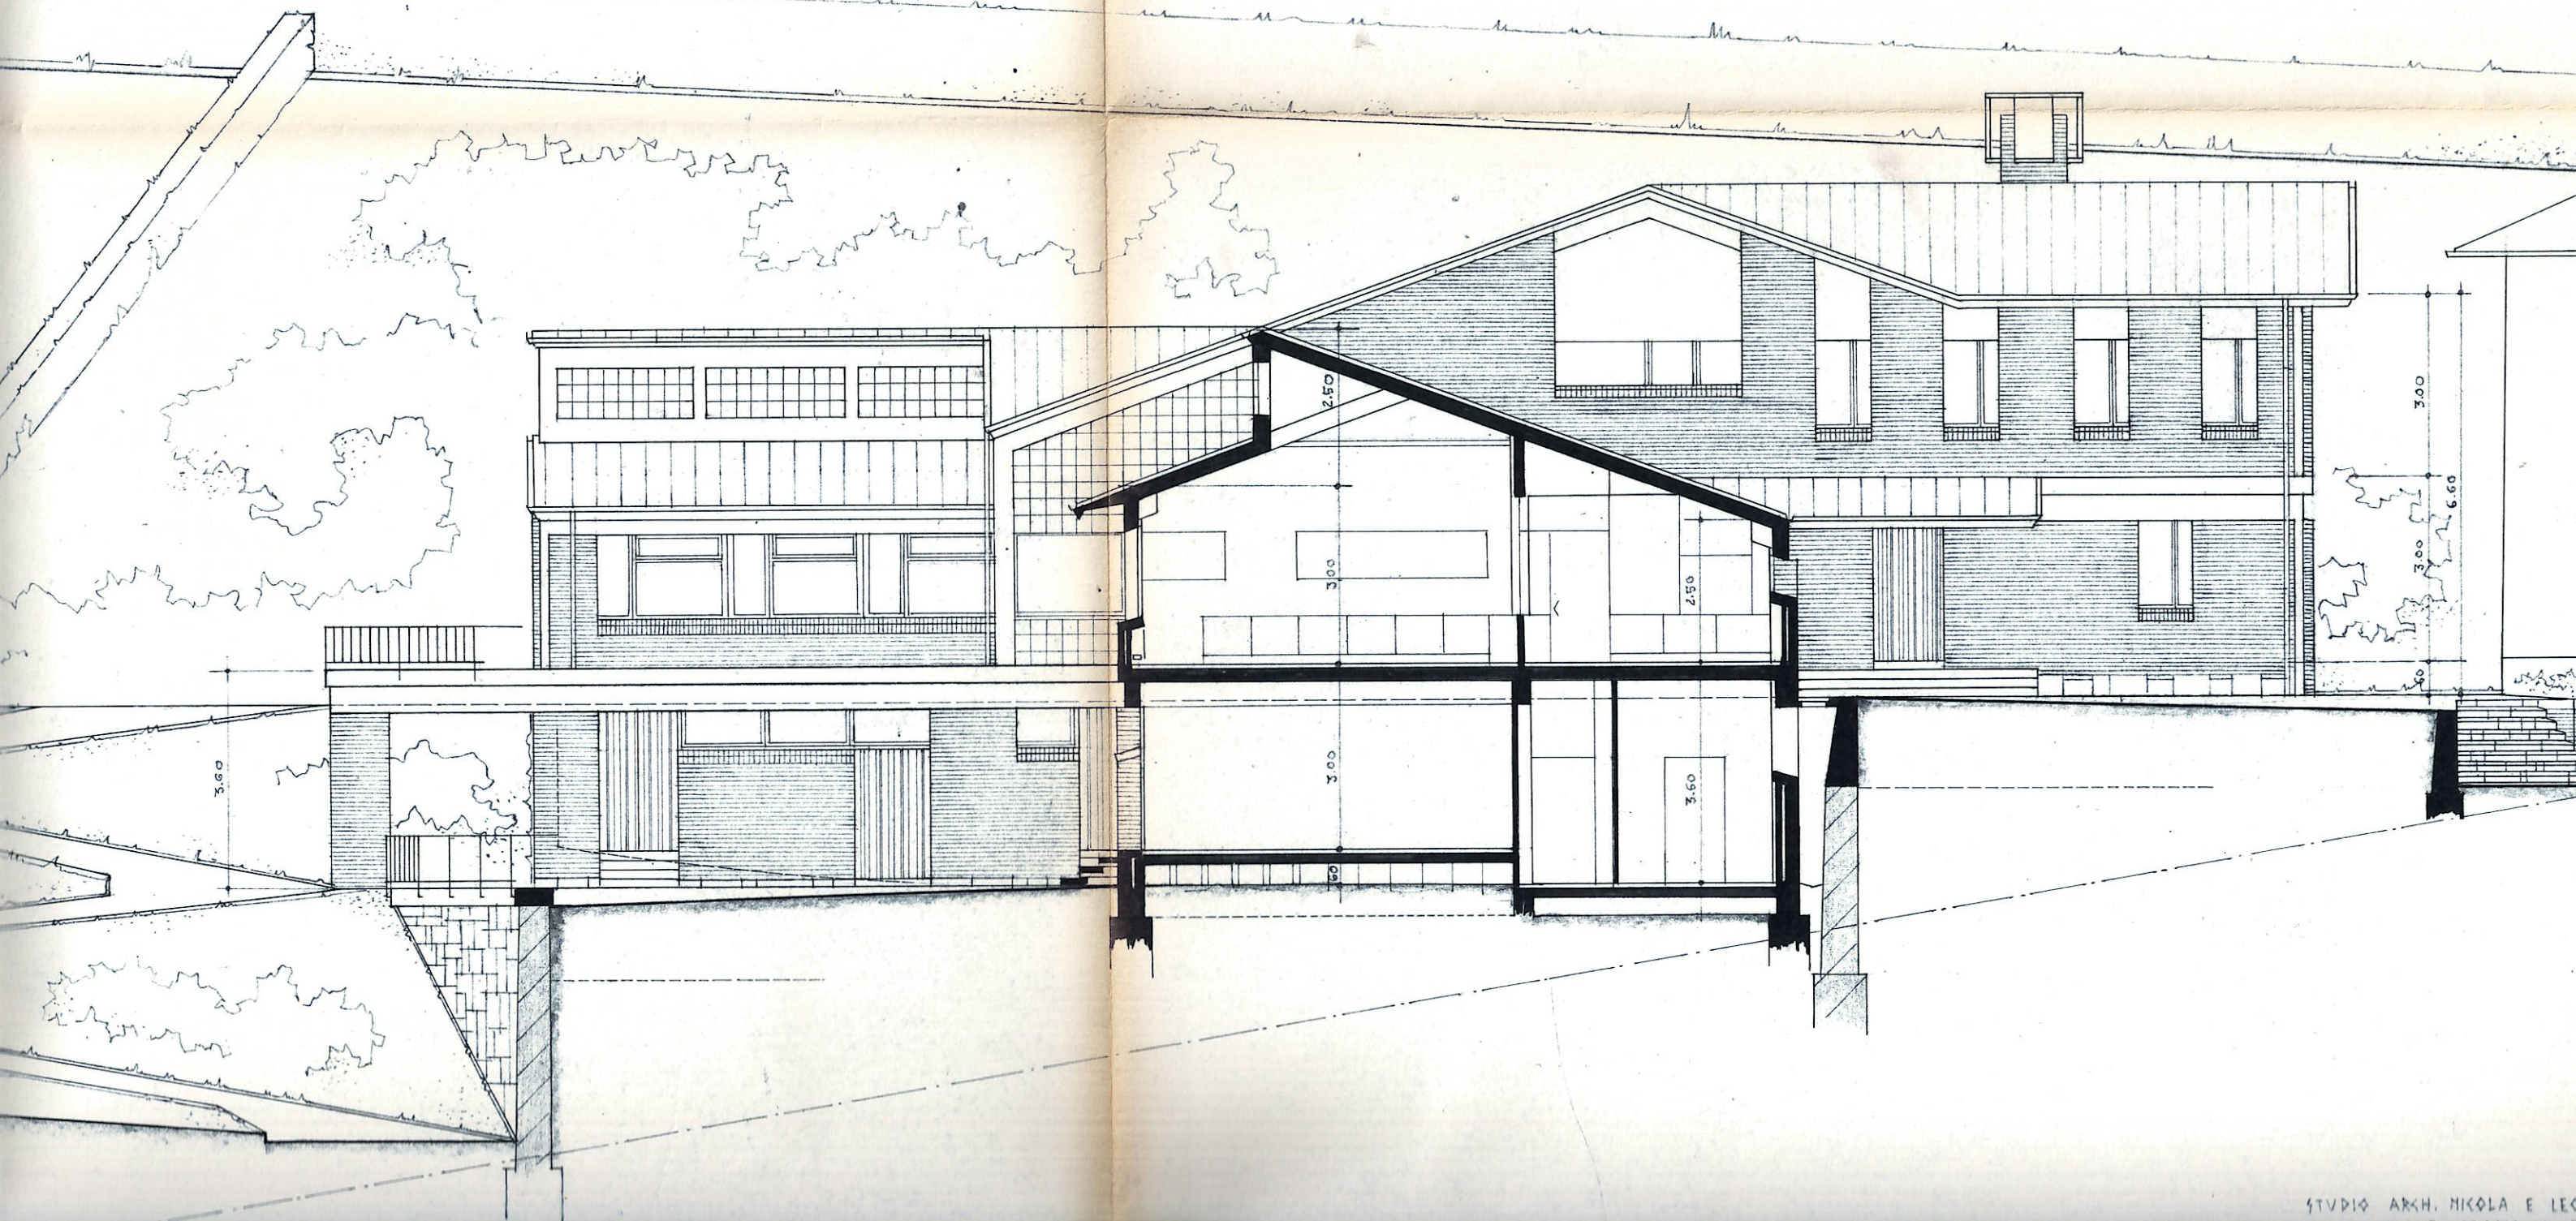

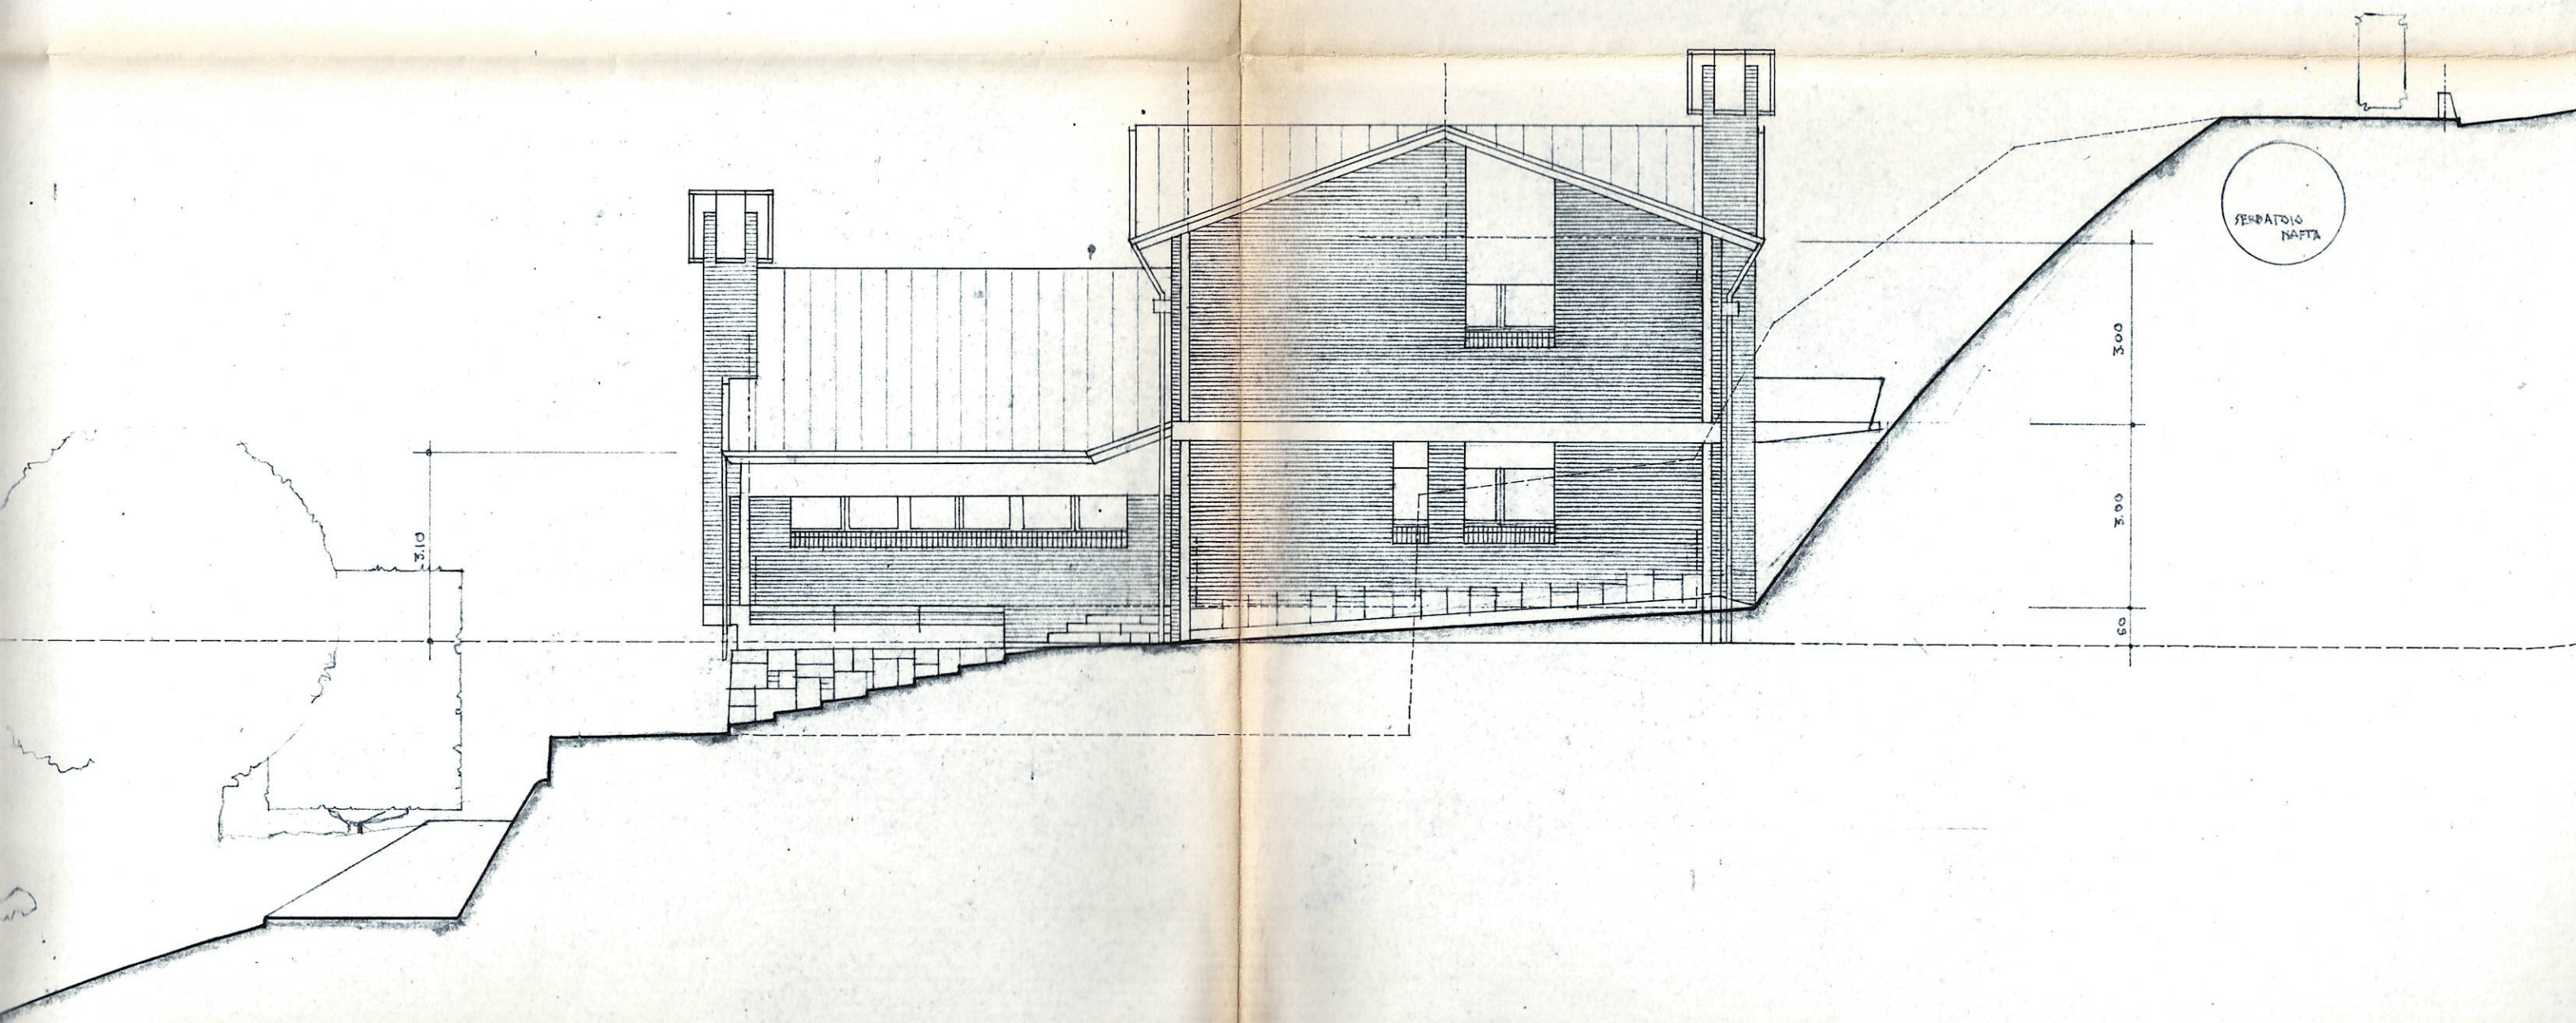

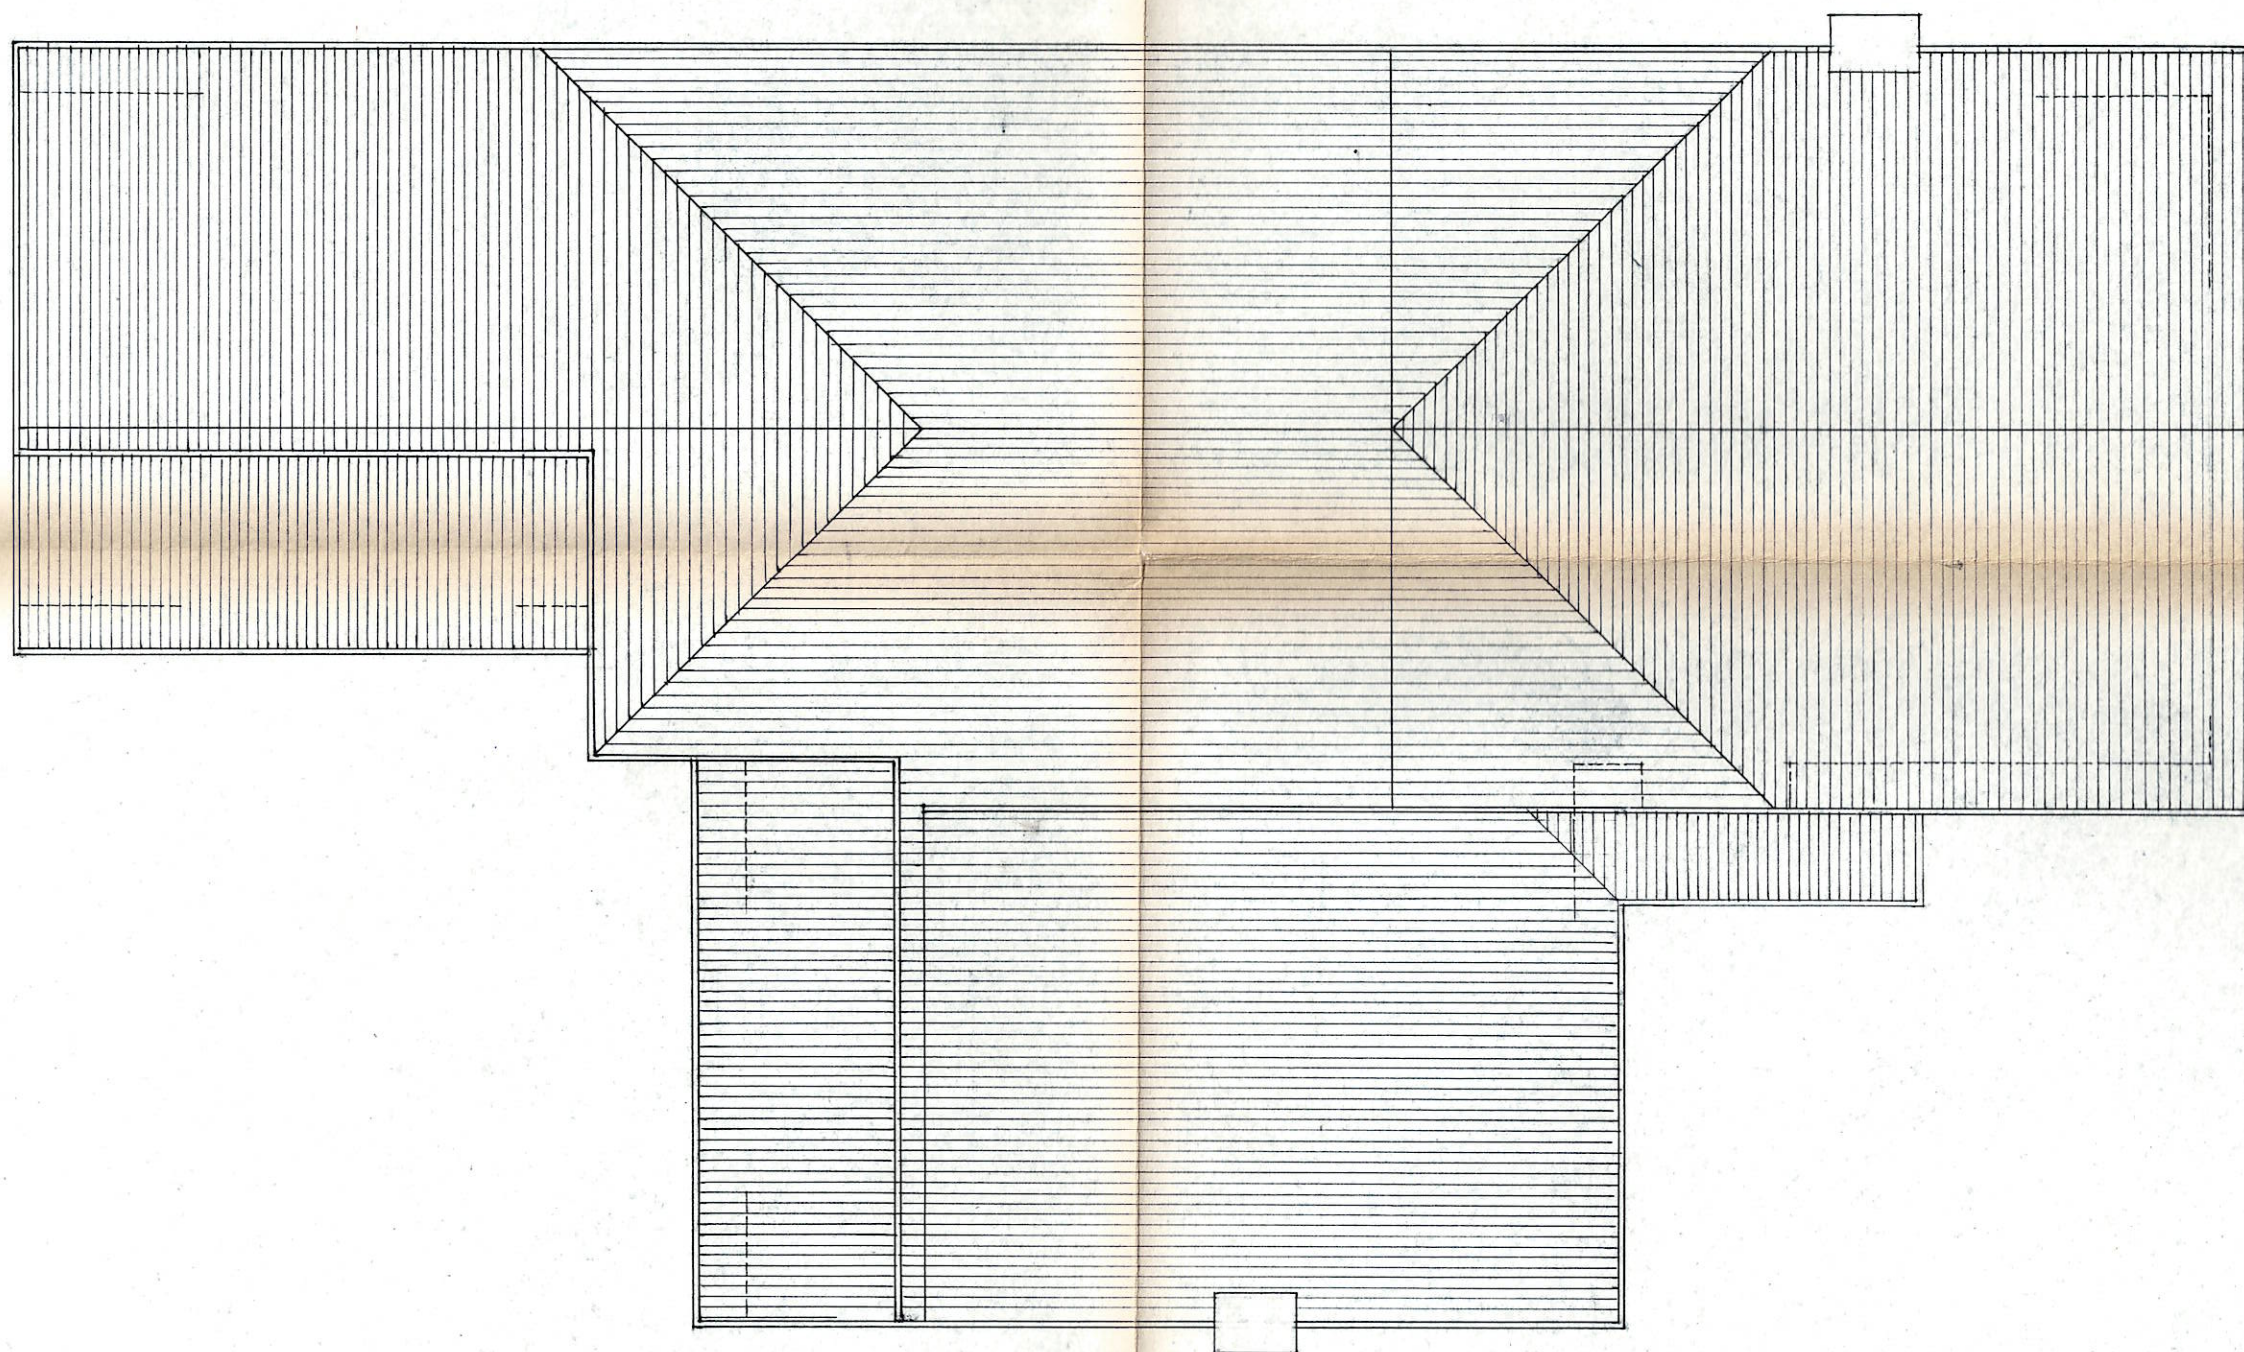

ELLESE - PARTIC. FACCIATA - SERRAM. ESTERNI - RAPP. 1:10 - TAV. N° 32

