

COMUNE DI VILLAFRANCA PIEMONTE

Provincia di Torino - Regione Piemonte

PROGETTO ESECUTIVO

D.lgs. n.36/2023 e s.m.i.

"LAVORI DI EFFICIENTAMENTO ENERGETICO DI
EDIFICIO SITO IN REGIONE CIMITERO n.1"

proprietà:

Comune Villafranca Piemonte
Piazza Cavour n.1
10068 Villafranca Piemonte (TO)

Sindaco: Agostino Bottano

CUP:


data:

Aprile 2025

oggetto
Progetto

scala allegato
1:100 2

PIANTA DELLA COPERTURA - SCALA 1:100

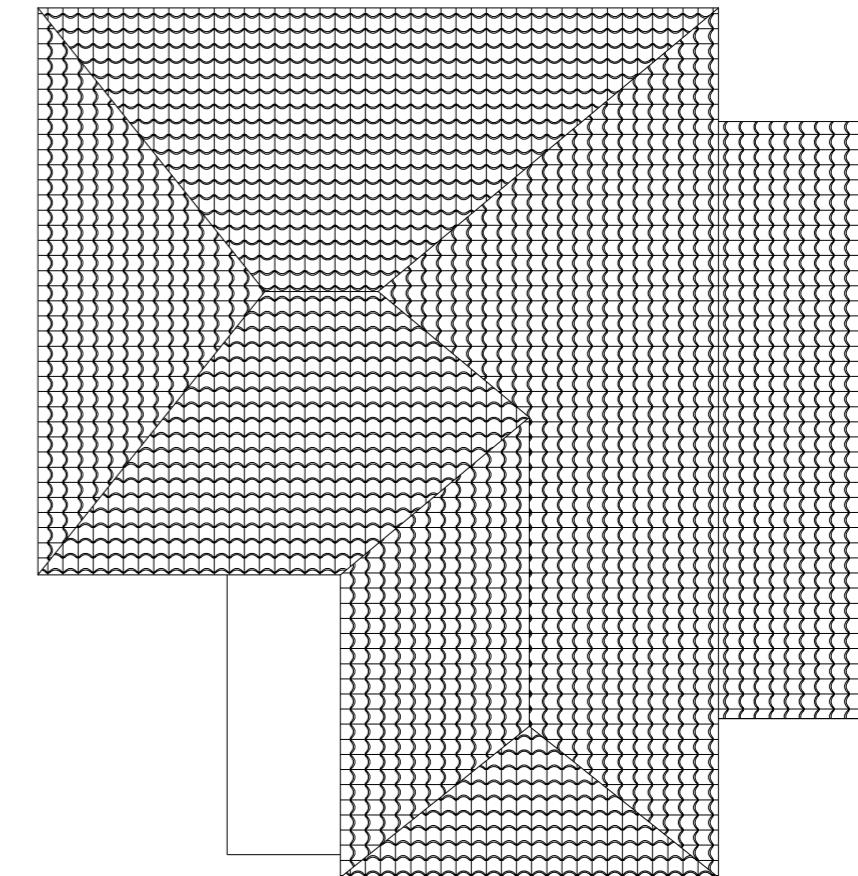

Installazione d'impianto fotovoltaico

Installazione di un impianto fotovoltaico con potenza di 6.5Kw, comprensivo di rifacimento parziale del manto di copertura per posa lamiera e installazione di sistema anticaduta;

Sostituzione dei corpi illuminanti

Sostituzione di tutti i vecchi corpi illuminanti e installazione di nuovi corpi illuminanti led.

Sostituzione infissi

Sostituzione dei vecchi serramenti con elementi nuovi in PVC a taglio termico, con trasmittanza termica $\leq 1.3 \text{ W/m}^2\text{K}$ e persiane in alluminio

Impianto termico + ACS

Impianto termico + ACS, fornitura e posa di nuovo sistema ibrido

Sostituzione di terminali

Sostituzione terminali con radiatori in acciaio tipo IRSAP