


COMUNE DI VILLAFRANCA PIEMONTE

Provincia di Torino - Regione Piemonte

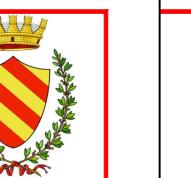

PROGETTO ESECUTIVO

D.lgs. n.36/2023 e s.m.i.

"LAVORI DI EFFICIENTAMENTO ENERGETICO DI
EDIFICIO POLIFUNZIONALE SITO IN VIA SAN
SEBASTIANO N. 28."

proprietà:

Comune Villafranca Piemonte
Piazza Cavour n.1
10068 Villafranca Piemonte (TO)

Sindaco: Agostino Bottano

CUP:

data:

Aprile 2025

oggetto


Progetto

scala allegato
1:200 2


Sostituzione dei corpi illuminanti
Sostituzione di tutti i vecchi corpi illuminanti e installazione di nuovi corpi illuminanti led.
Impianto termico
Fornitura e posa di impianto a split interni e contestuale pompa di calore.
Impianto fotovoltaico
Installazione d'impianto fotovoltaico con potenza 8kW e installazione antcaduta

FABBRICATO B - PIANTA PIANO RIALZATO

FABBRICATO A - PIANTA PIANO TERRENO

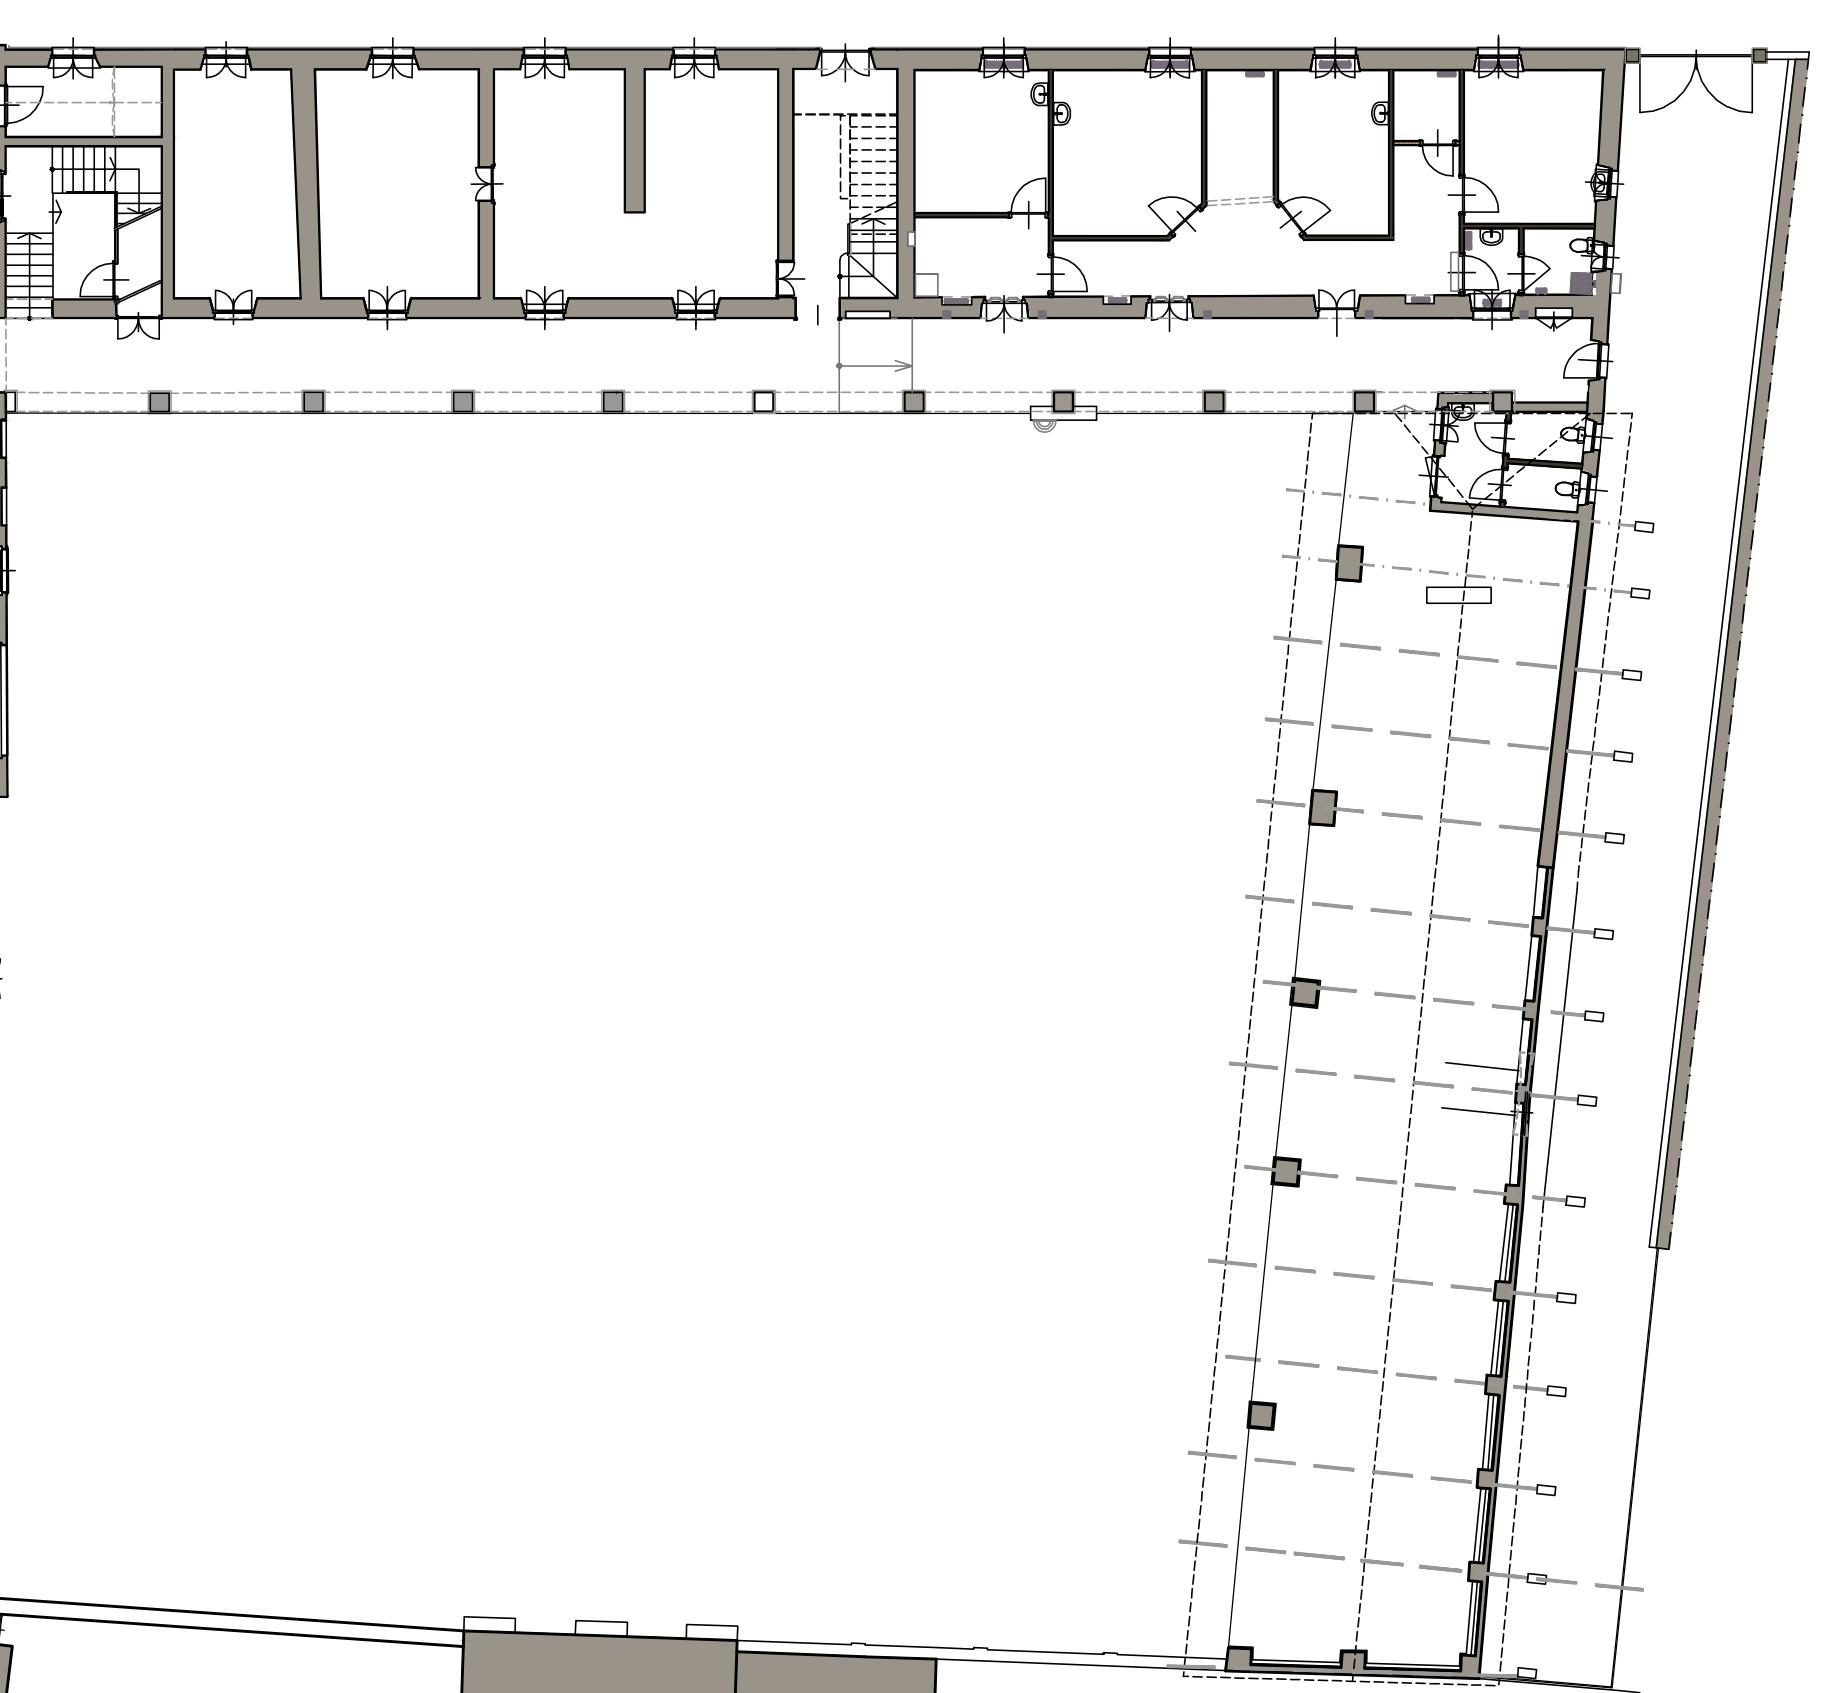

FABBRICATO B - PIANTA PIANO AMMEZZATO

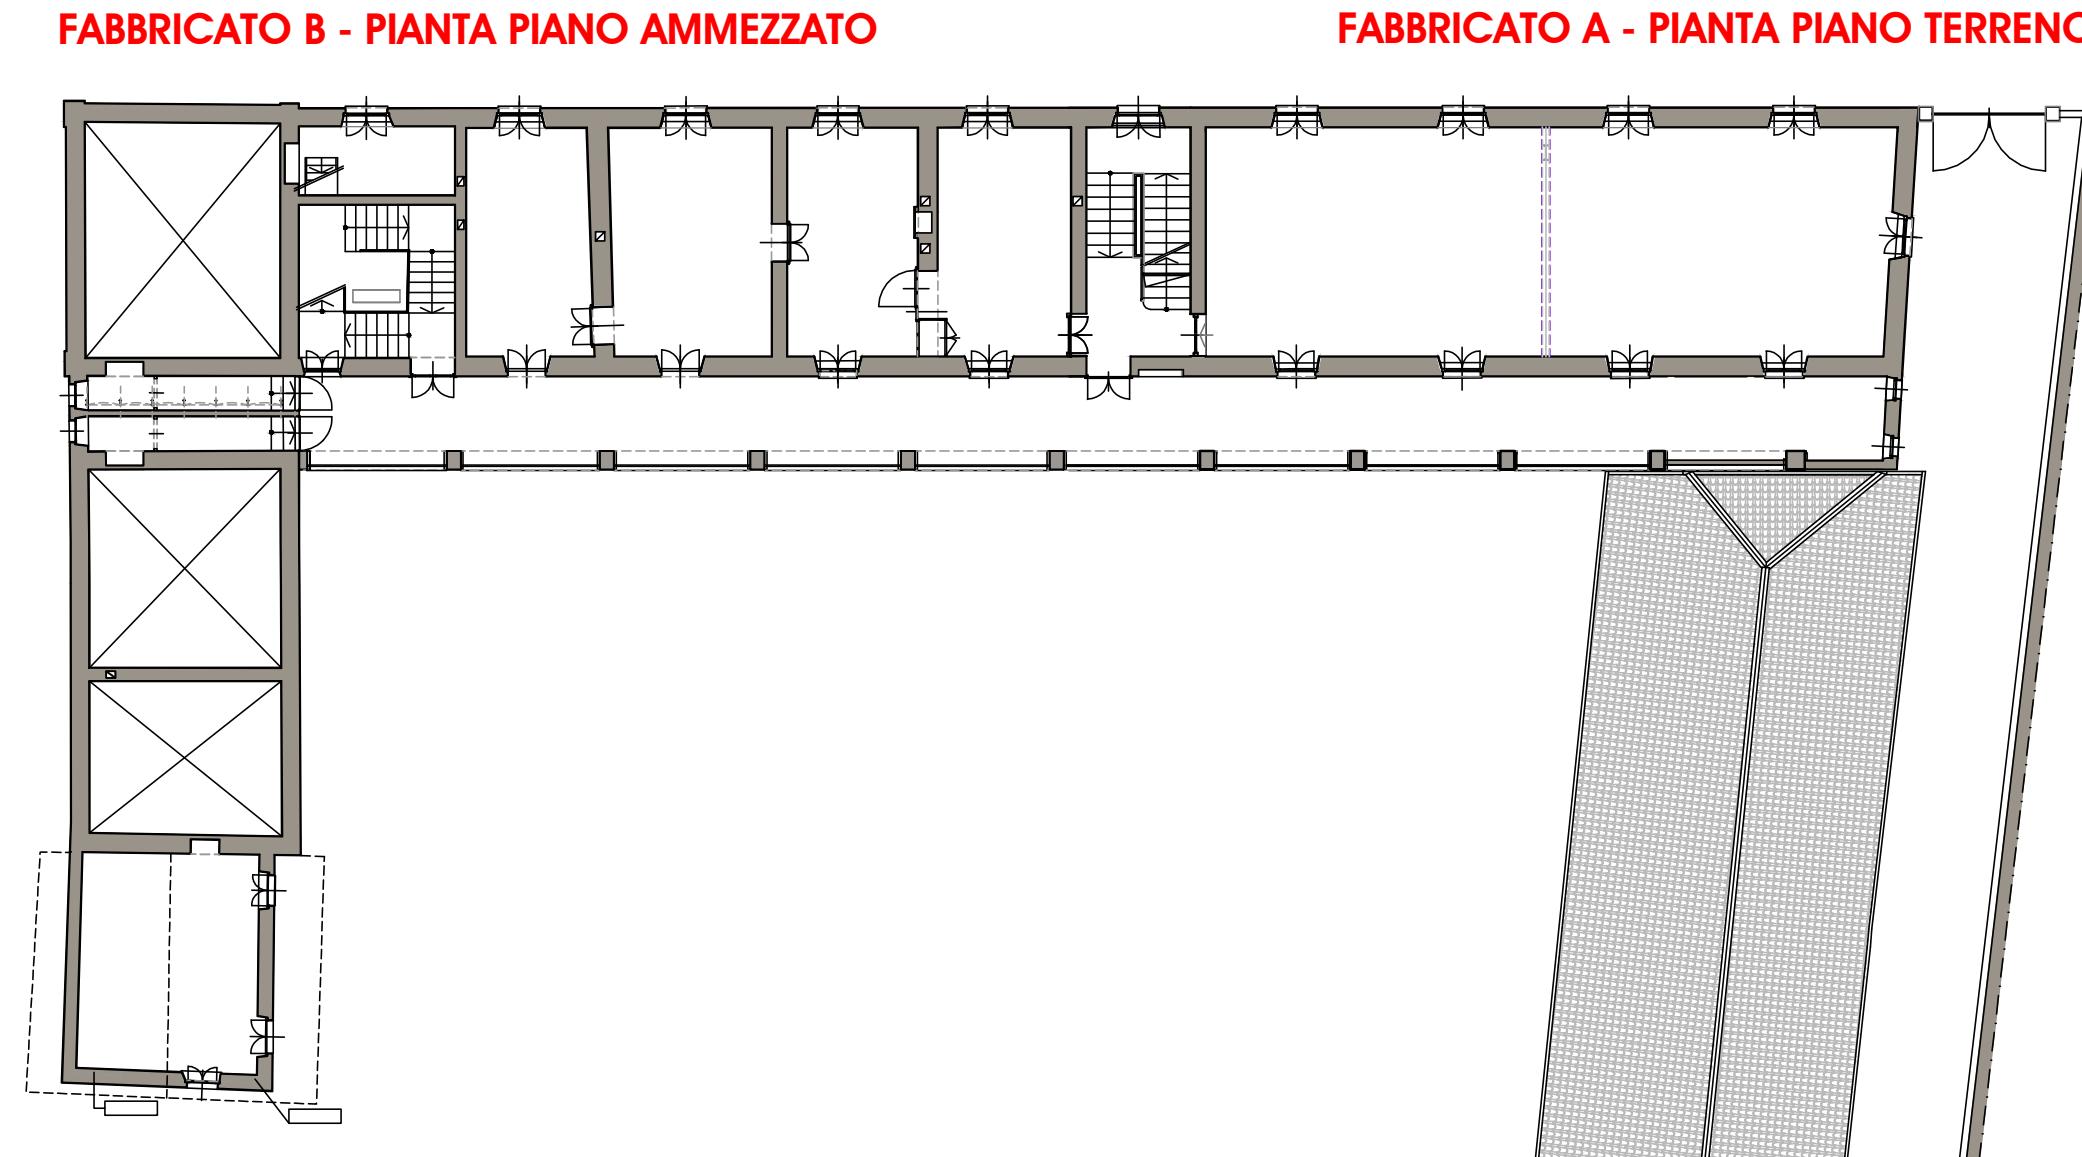

FABBRICATO A - PIANTA PIANO TERRENO

