

COMUNE DI VILLAFRANCA PIEMONTE

Provincia di Torino - Regione Piemonte

PROGETTO ESECUTIVO

D.lgs. n.36/2023 e s.m.i.

"LAVORI DI EFFICIENTAMENTO ENERGETICO
DELL'EDIFICIO SEDE DEL MICRONIDO DI VIA ROMA
N. 33."

proprietà:

Comune Villafranca Piemonte
Piazza Cavour n.1
10068 Villafranca Piemonte (TO)

Sindaco: Agostino Bottano

CUP:

data:

Aprile 2025

oggetto
Progetto

scala allegato
1:100 2

Installazione d'impianto fotovoltaico

- Fornitura e posa di moduli FTV per una potenza indicata di 4.5Kw.

Sostituzione dei corpi illuminanti

- Sostituzione di tutti i vecchi corpi illuminanti e installazione di nuovi corpi illuminanti led.

Impianto termico + ACS


Fornitura e posa di nuovo sistema ibrido tipo Vaillant, composto da:

- caldaia a gas tipo ecotec 30Kw;
- pompa di calore tipo Arotherm Plus 125/6.


Sostituzione di terminali

- Fornitura e posa di caloriferi in acciaio modello tubolare colore bianco.

PIANO TERRENO - SCALA 1:100

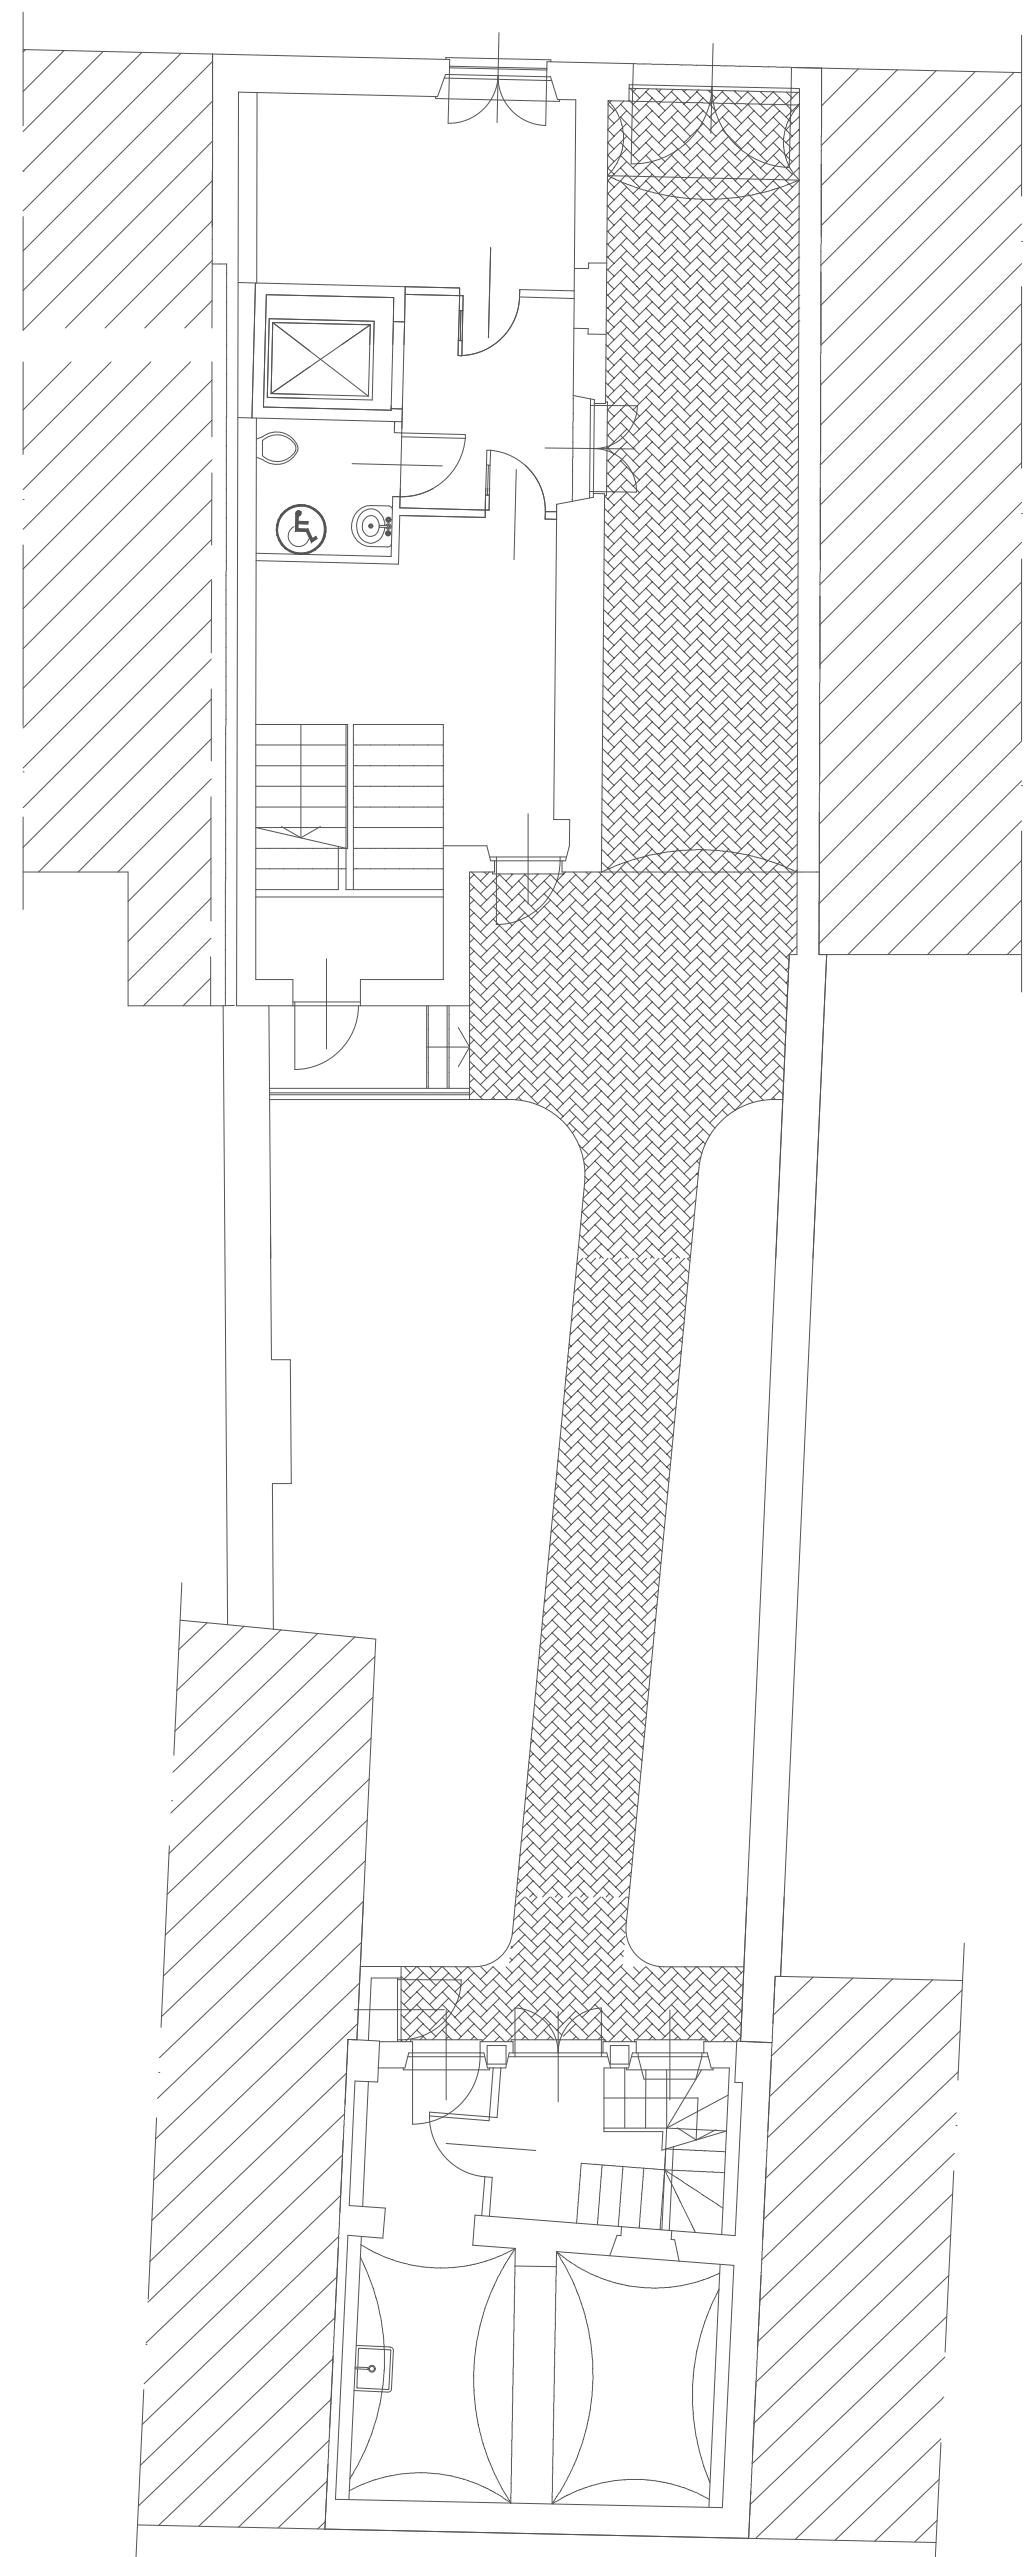

PIANO PRIMO- SCALA 1:100

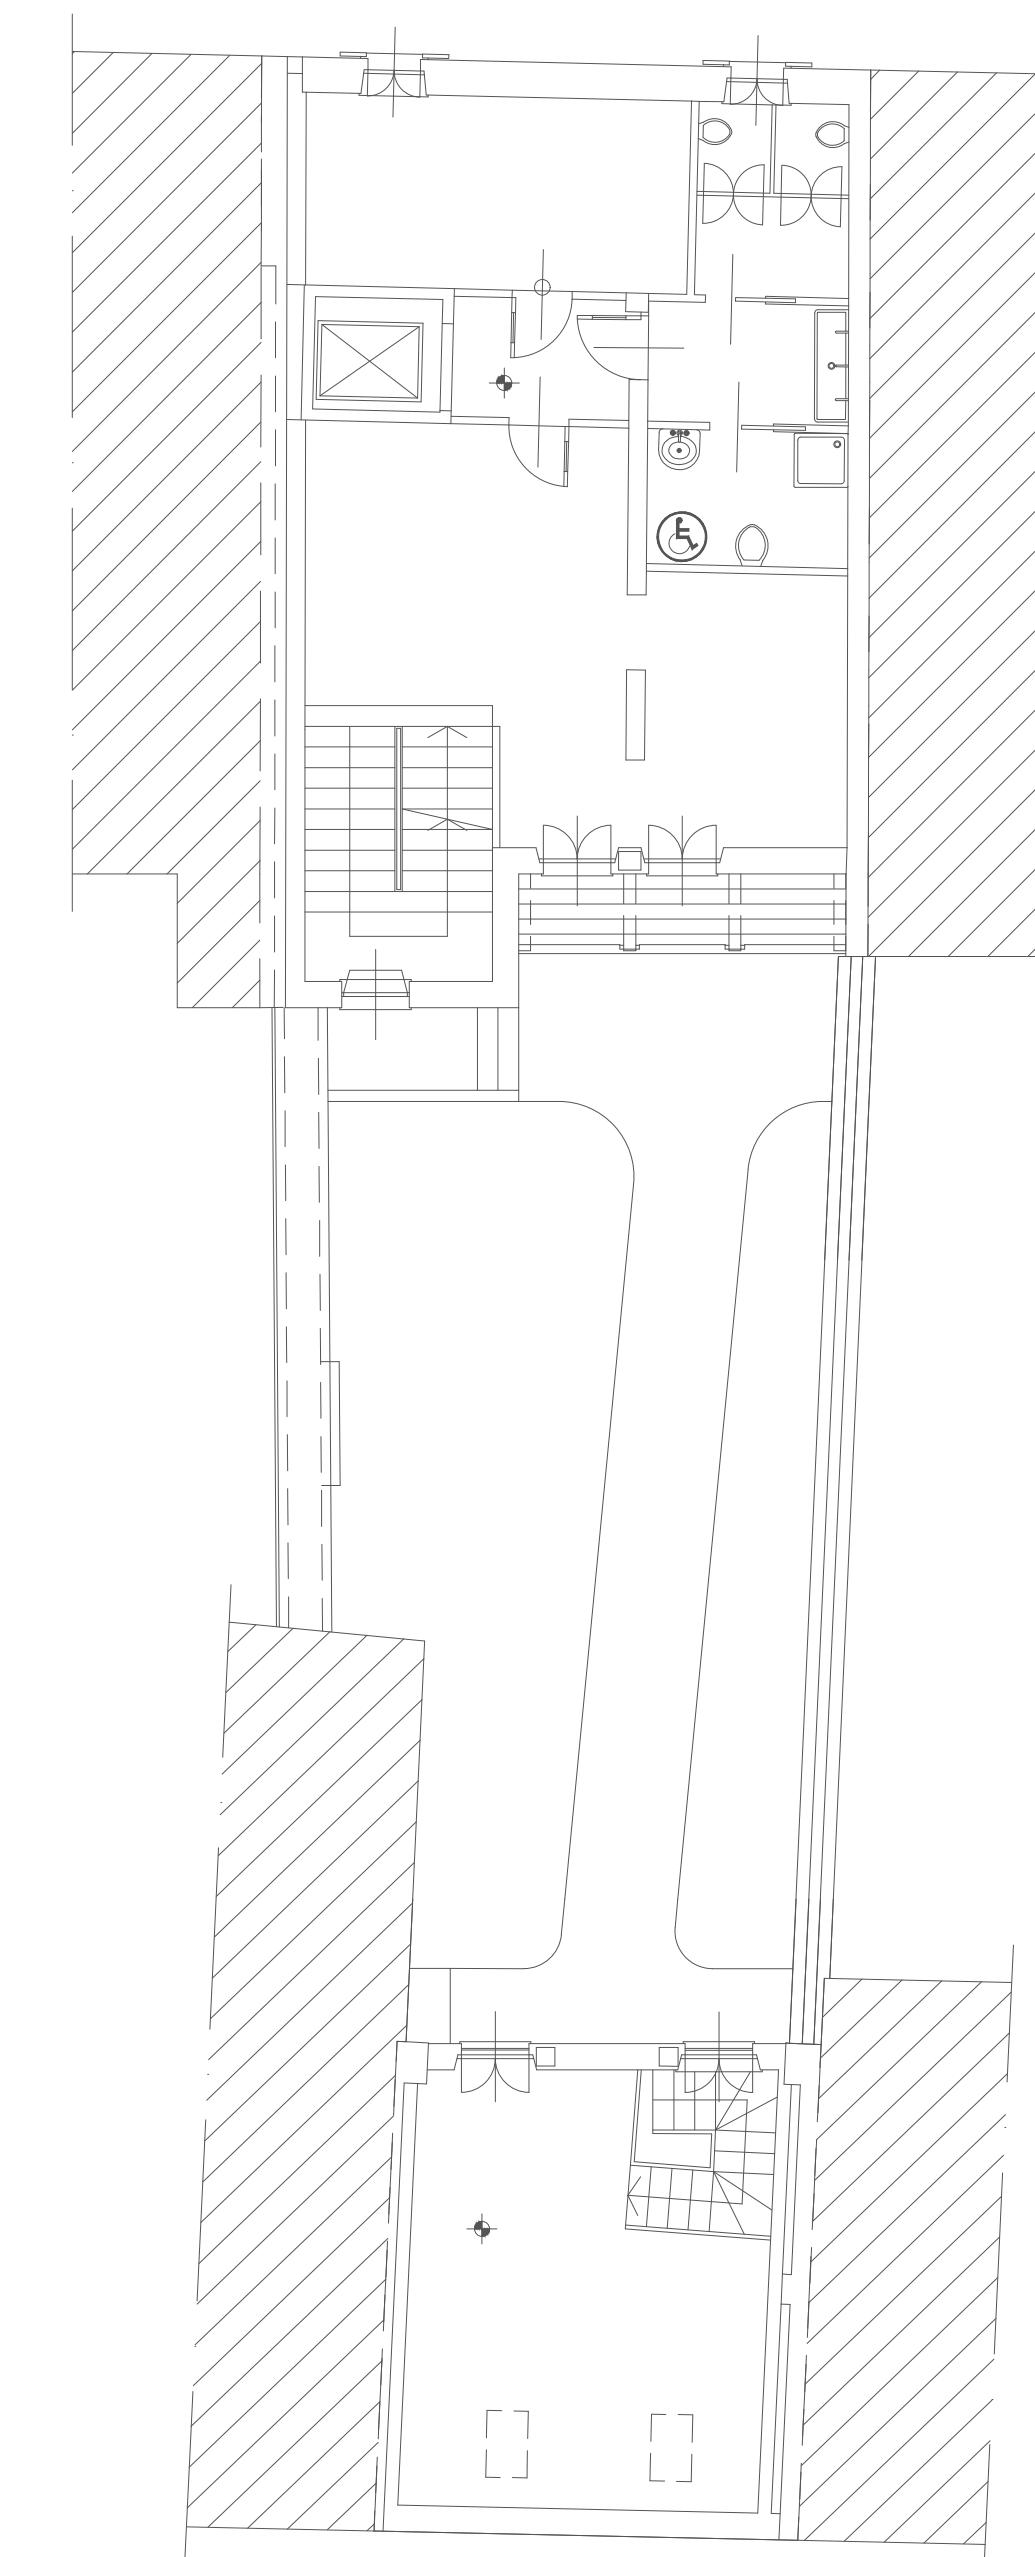

PIANO SECONDO - SCALA 1:100

