

Comune di OSPEDALETTI

Provincia di Imperia

Individuazione AMBITO di RIGENERAZIONE URBANA di cui alla L.R. 26 novembre 2018, N°23 per la Programmazione Comunale 2021/2023

Programma Regionale di Rigenerazione Urbana [PRRU]
Piano degli Interventi suscettibili di finanziamento ai sensi della Legge 145/2018 art.1 comma 135 lett. C) e C ter)



Valorizzazione sostenibile delle aree limitrofe al percorso della CICLOVIA TIRRENICA

Ambito 01 SPC [ex D.G.C. 30/2020]
Realizzazione Parco Out-Door Fitness Verde Attrezzato
impianto Fotovoltaico integrato

progetto esecutivo
PALESTRA CYCLING RIVIERA
lungo la pista ciclo-pedonale
SEZIONI TRASVERSALI

data: dicembre 2022

Tavola PE.03

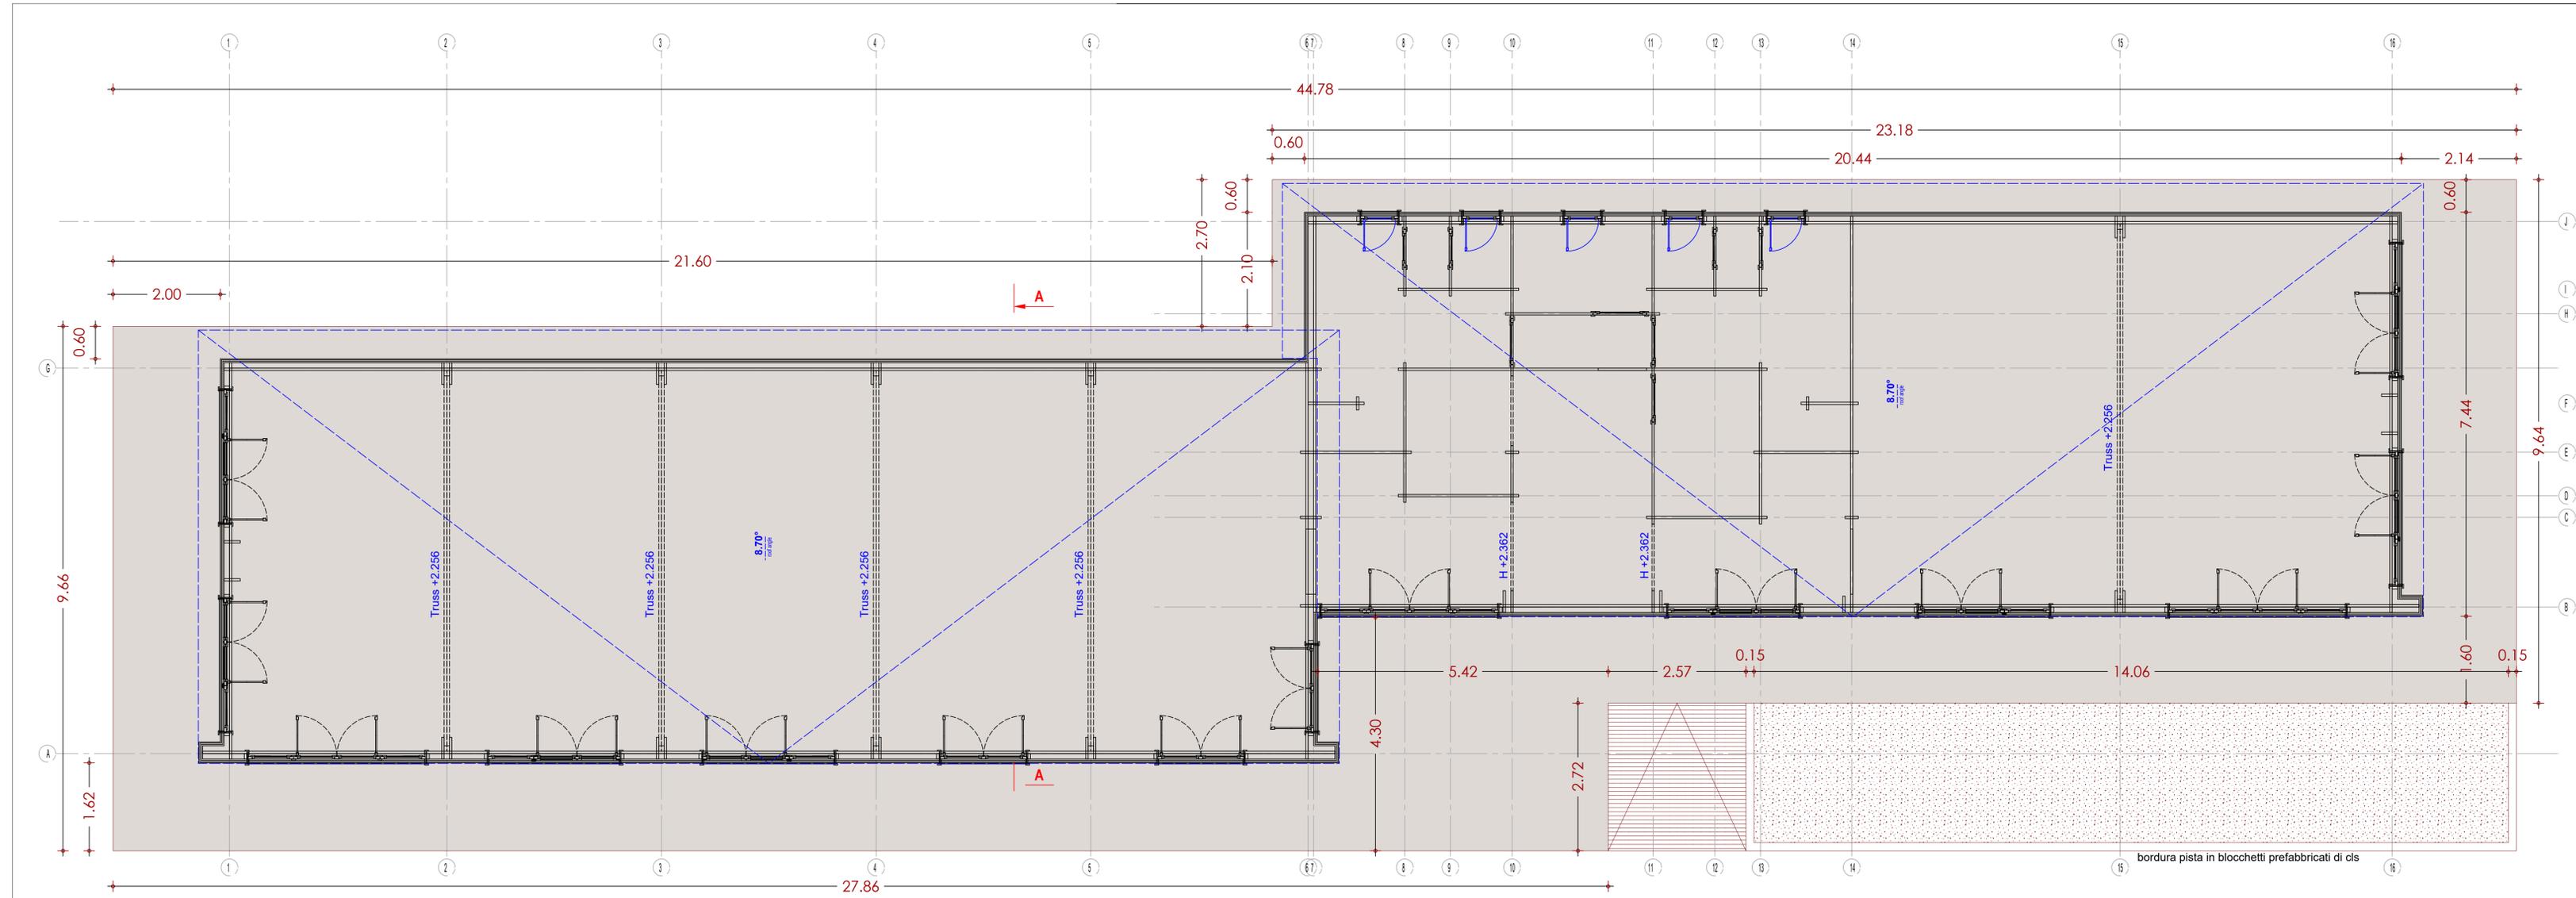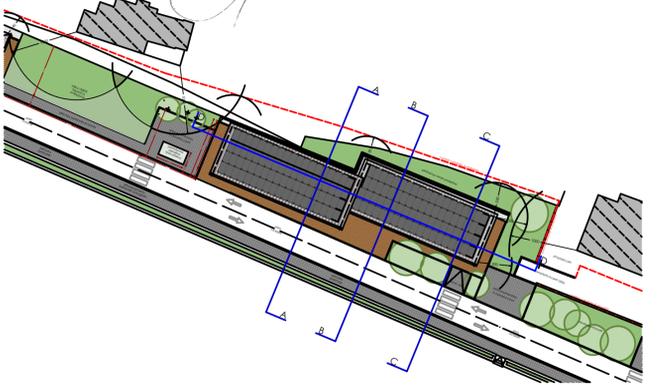

	Progetto Nr.	PALESTRA CYCLING RIVIERA_OSPEDALETTI (IM)	m ²	Spessore delle pareti	44+cladding M.S.	Scala	1:50	LEGENDA CAMPITURE platea di fondazione in cls armato (spessore 30 cm) rampa in battuto di cls rigato pendenza massima 8% terreno di coltivo
	L_67603		platea in cls armato	450.00m ²	min	2700	2 cm - 1.00 m	
	2022-12-21	PIANTA ESECUTIVA GENERALE	aiuola	36.12m ²	max	3780	0 2.00 m 4.00 m 6.00 m	
			rampa in cls rigato	7,00m ²	▲		2 cm 4 cm 6 cm	
PIANO GENERALE								