



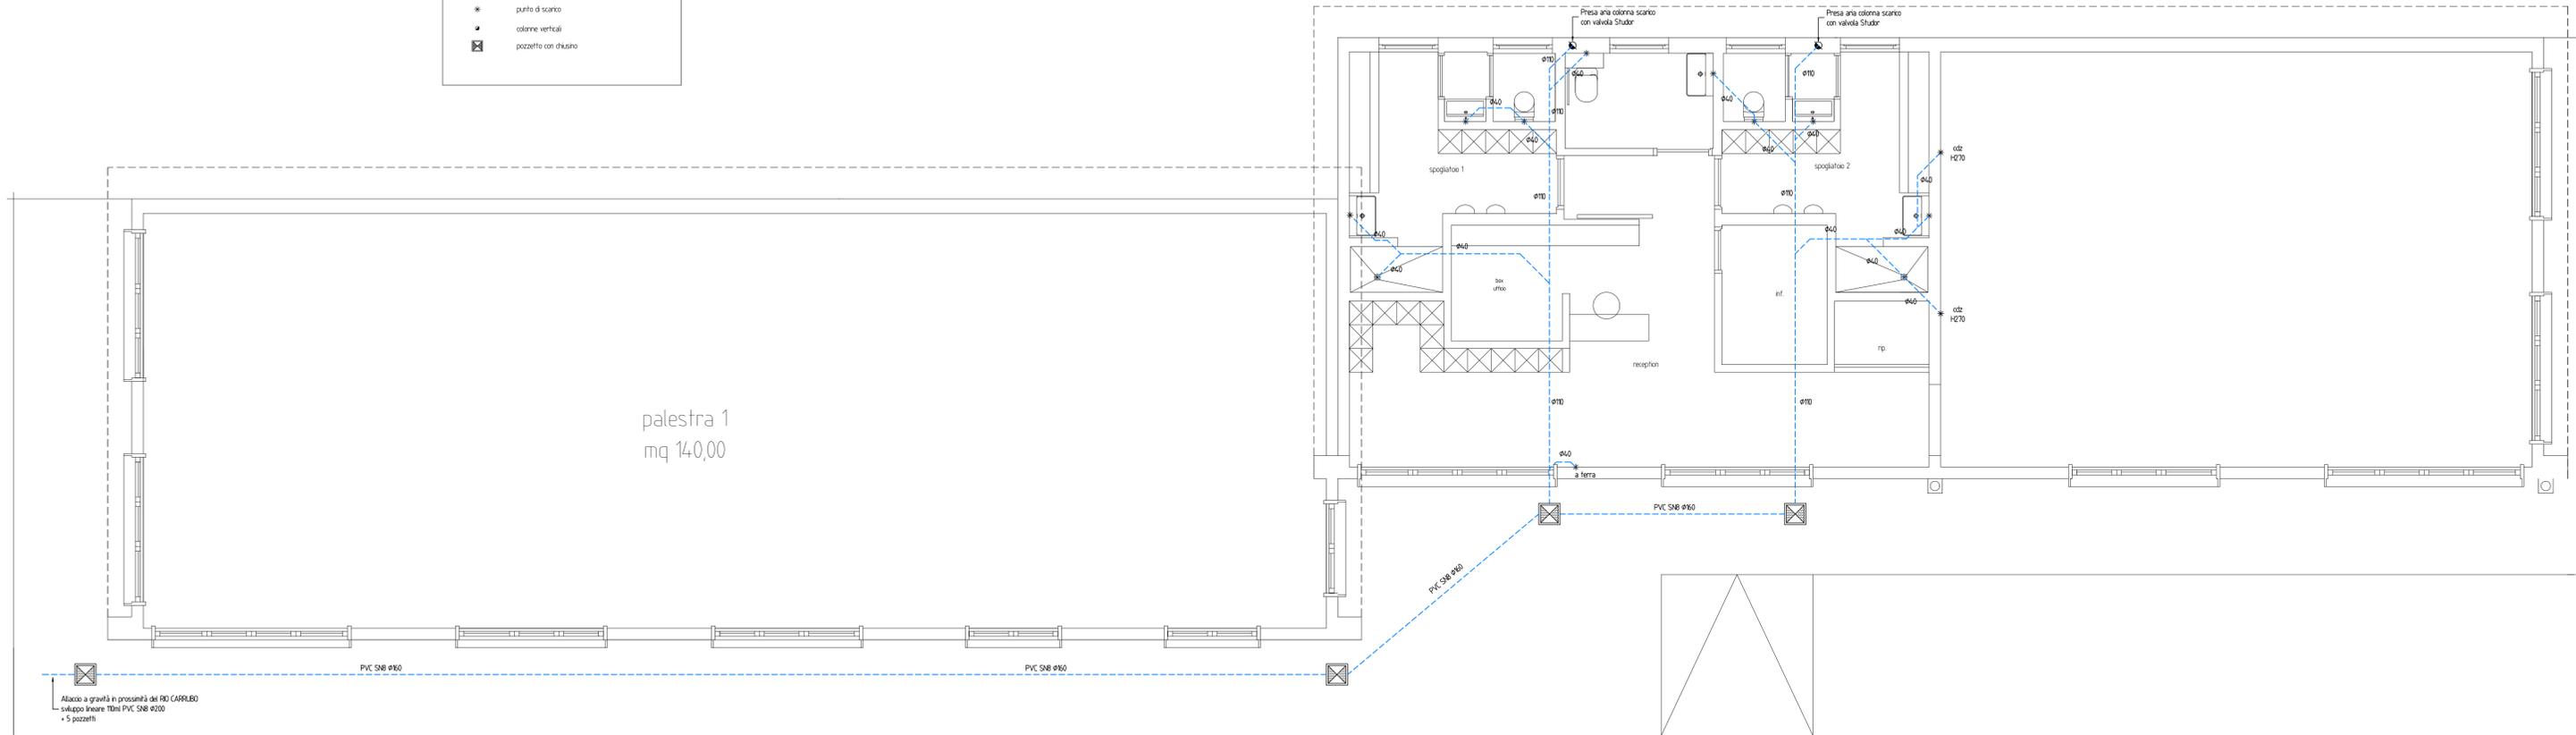



IMPIANTO SCARICO NERE

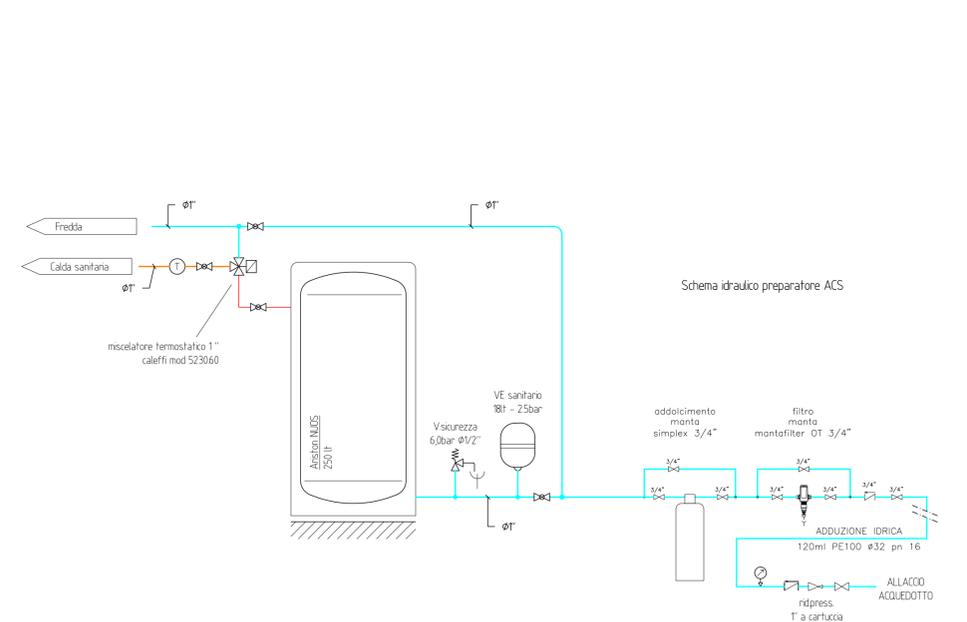

SISTEMA PRODUZIONE ACS



IMPIANTO IDRICO SANITARIO

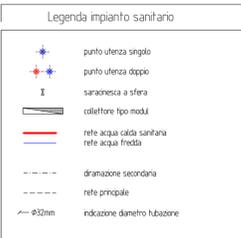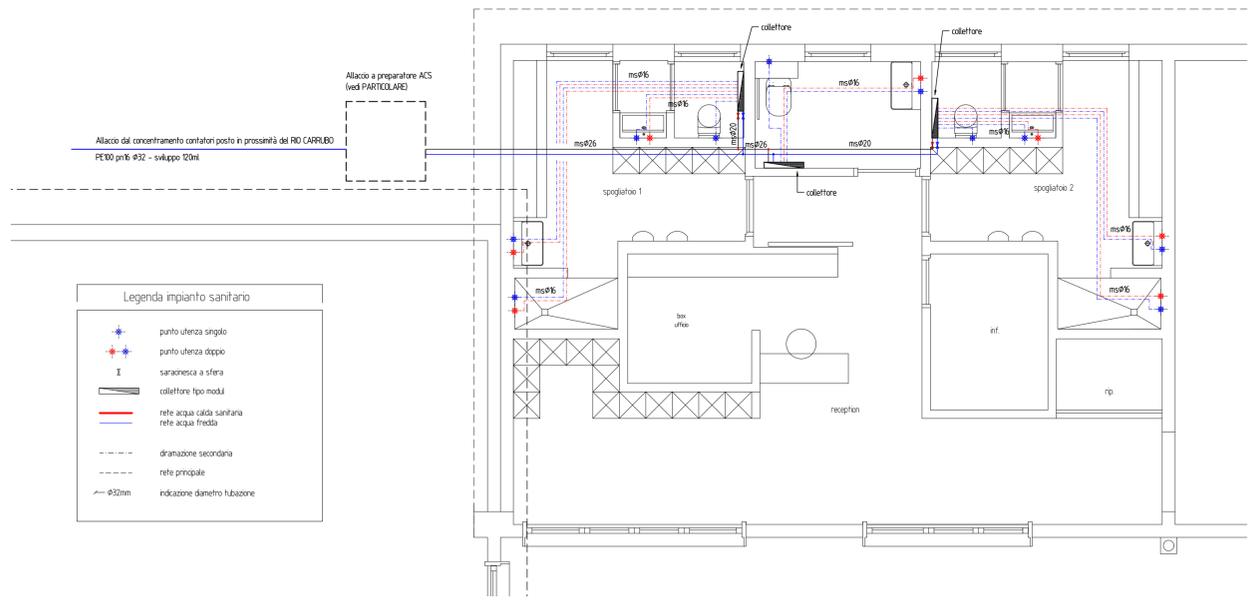




**Comune di OSPEDALETTI**  
Provincia di Imperia

**Individuazione AMBITO di RIGENERAZIONE URBANA di cui alla L.R. 26 novembre 2018, N°23 per la Programmazione Comunale 2021/2023**

**Programma Regionale di Rigenerazione Urbana (PRRU)**  
Piano degli Interventi suscettibili di finanziamento ai sensi della Legge 145/2018 art.1 comma 135 lett. C) e C ter)

**Valorizzazione sostenibile delle aree limitrofe al percorso della CICLOVIA TIRRENICA**

Ambito 01 SPC [ex D.G.C. 30/2020]  
**Realizzazione Parco Out-Door Fitness Verde Attrezzato impianto Fotovoltaico integrato**

**progetto esecutivo PALESTRA CYCLING RIVIERA lungo la pista ciclo-pedonale PROGETTO IMPIANTO IDRICO SANITARIO**

data: marzo 2023

**I.001**

sergio raimondo  
architetto  
via duca degli abruzzesi, 435  
18038 - sarremea (im)  
ars.sergio.felme@gmail.com  
raimondo.sergio@archiwork.it

fabio gramagna  
ingegnere  
via orologio, 137  
18012 - bordighiera (im)  
fabio@studiogramagna.com