


RENDER DIMOSTRATIVO PARETE LAVAGNE




LEGENDA

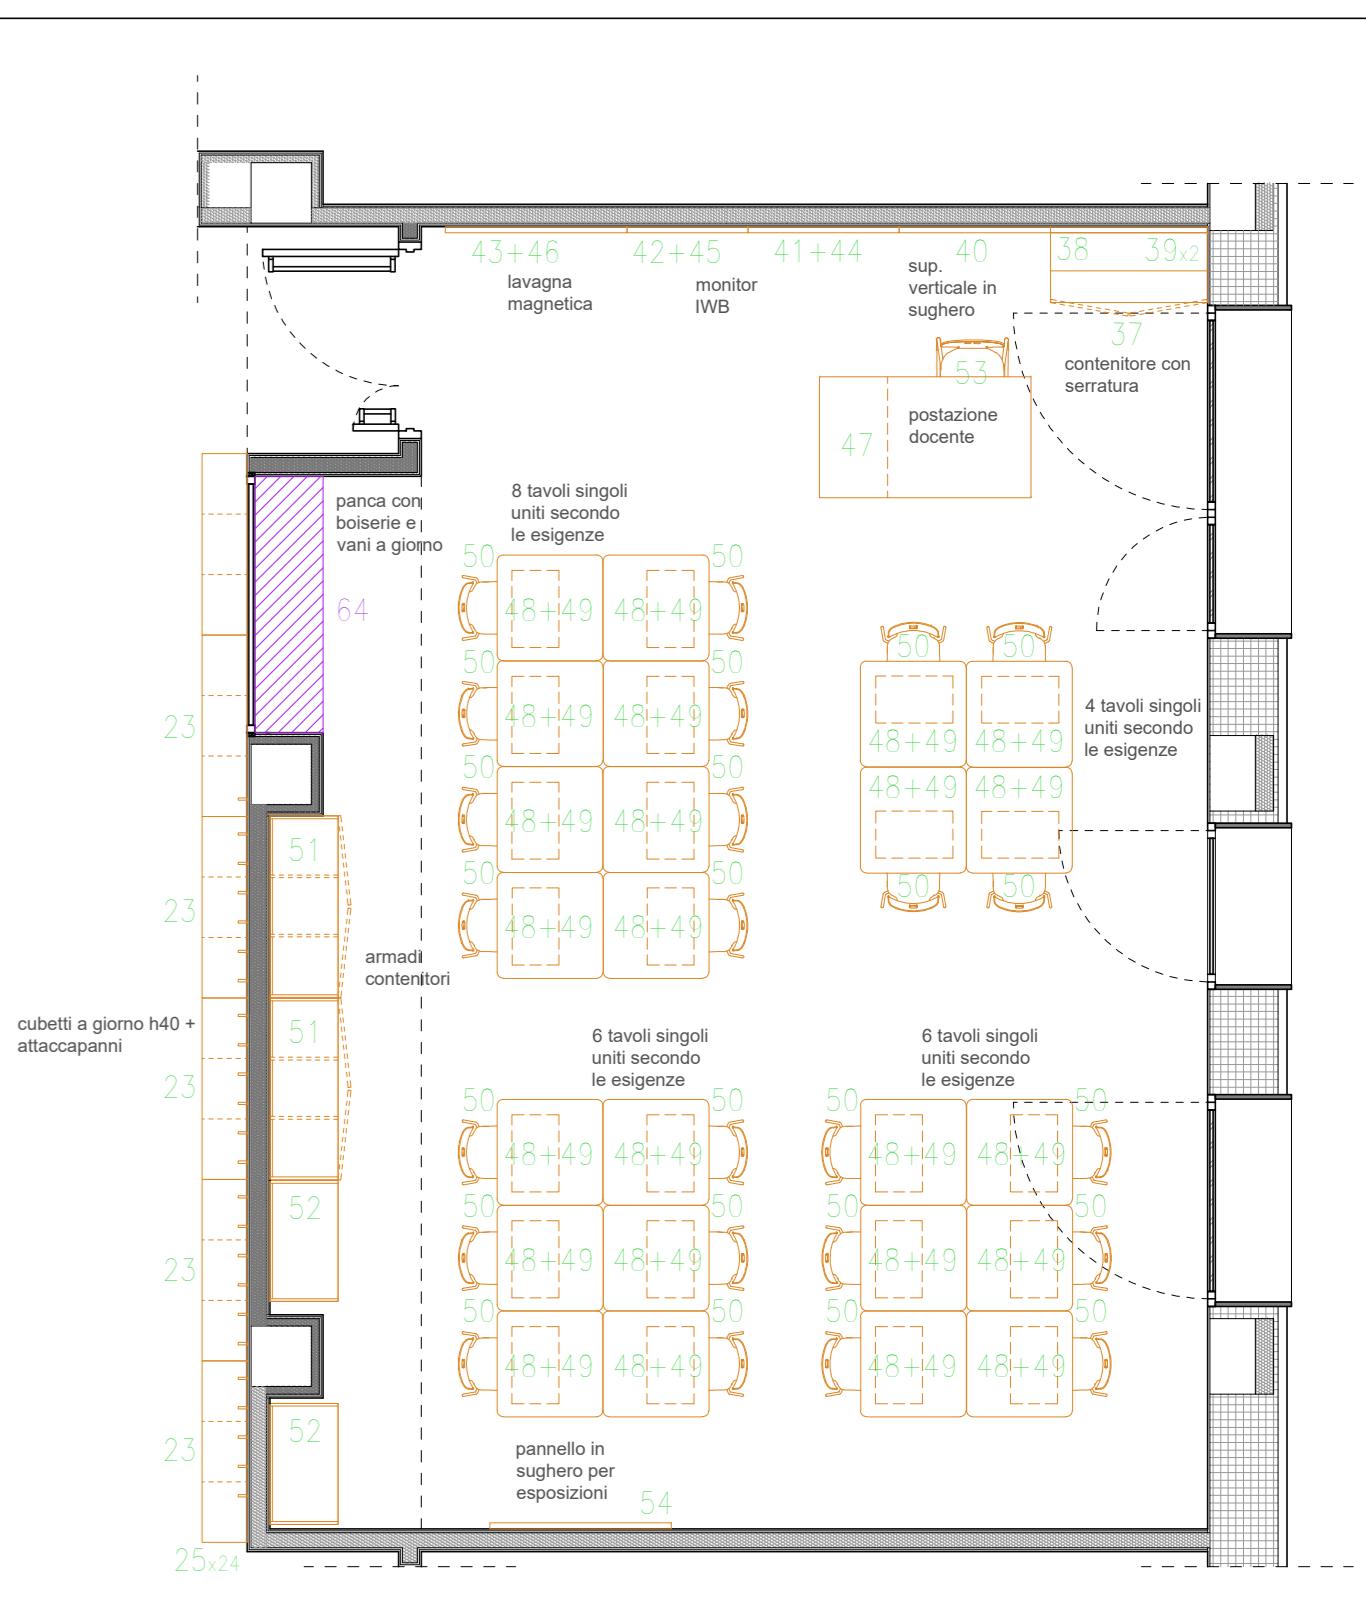

-  ARREDO DI SERIE
-  ARREDO SU MISURA
-  ARREDO SU MISURA
-  ARREDO SU MISURA

CONNETTIVO - PARETE ESTERNA AULA TIPO - Scala 1:20

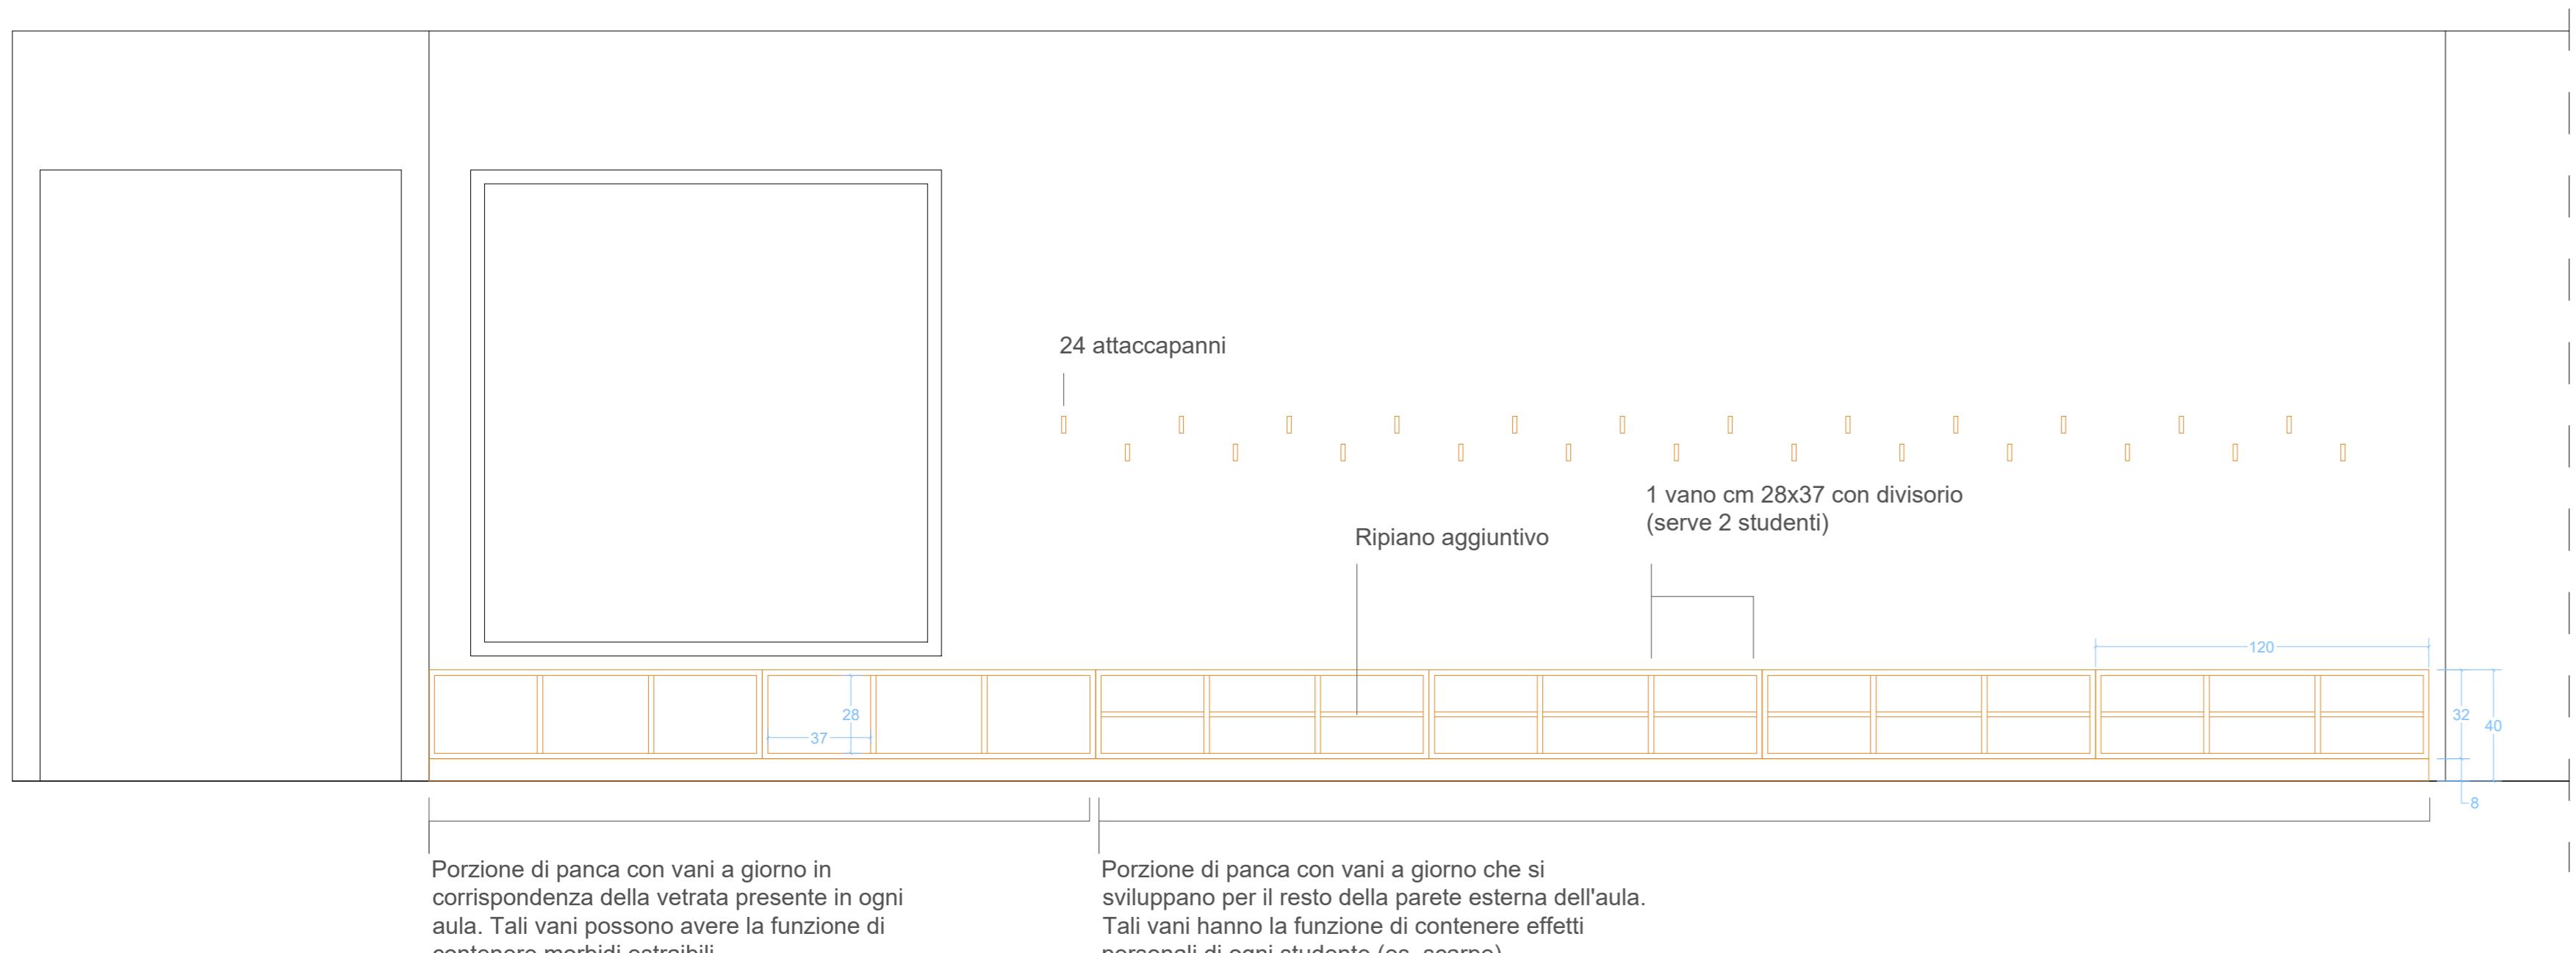

BENDER DIMOSTRATIVO PABETE CONNETTIVO



PROGETTO ARREDO

ENTE LOCALE: Comune di Somma Lombardo

RESPONSABILE UNICO DEL PROCEDIMENTO: Dott.ssa Eleonora Vecchi

UFFICIO SCUOLA: Dott.ssa Barbara Biasi

INDIRIZZO SEDE ENTE: Piazza V. Veneto, 21010 Somma Lombardo (NA)

OGGETTO	ARREDO AULA TIPO - PARETE ATTREZZATA AULA E CONNETTIVO
CONTENUTO TAVOLA	<ul style="list-style-type: none"> - Parete lavagne Aula Tipo - Scala 1:20 - Render Dimostrativo Parete lavagne - Connettivo Parete Esterna Aula Tipo - Scala 1:20 - Render dimostrativo Parete Connettivo
	<p>COLUCCI & PARTNERS Architettura Via Maria Enriquez Agnoletti n.8 - 56025 - Pontedera (PI)</p> <p>PROGETTISTI:</p> <p>Arch. Giuseppe Colucci Arch. Giulio Colucci Arch. Matteo Beccarelli Ing. Arch. Federico Benvenuto Arch. Giulia Sartori</p> <p>COLLABORAZIONE ALLA PROGETTAZIONE ARREDI:</p>