


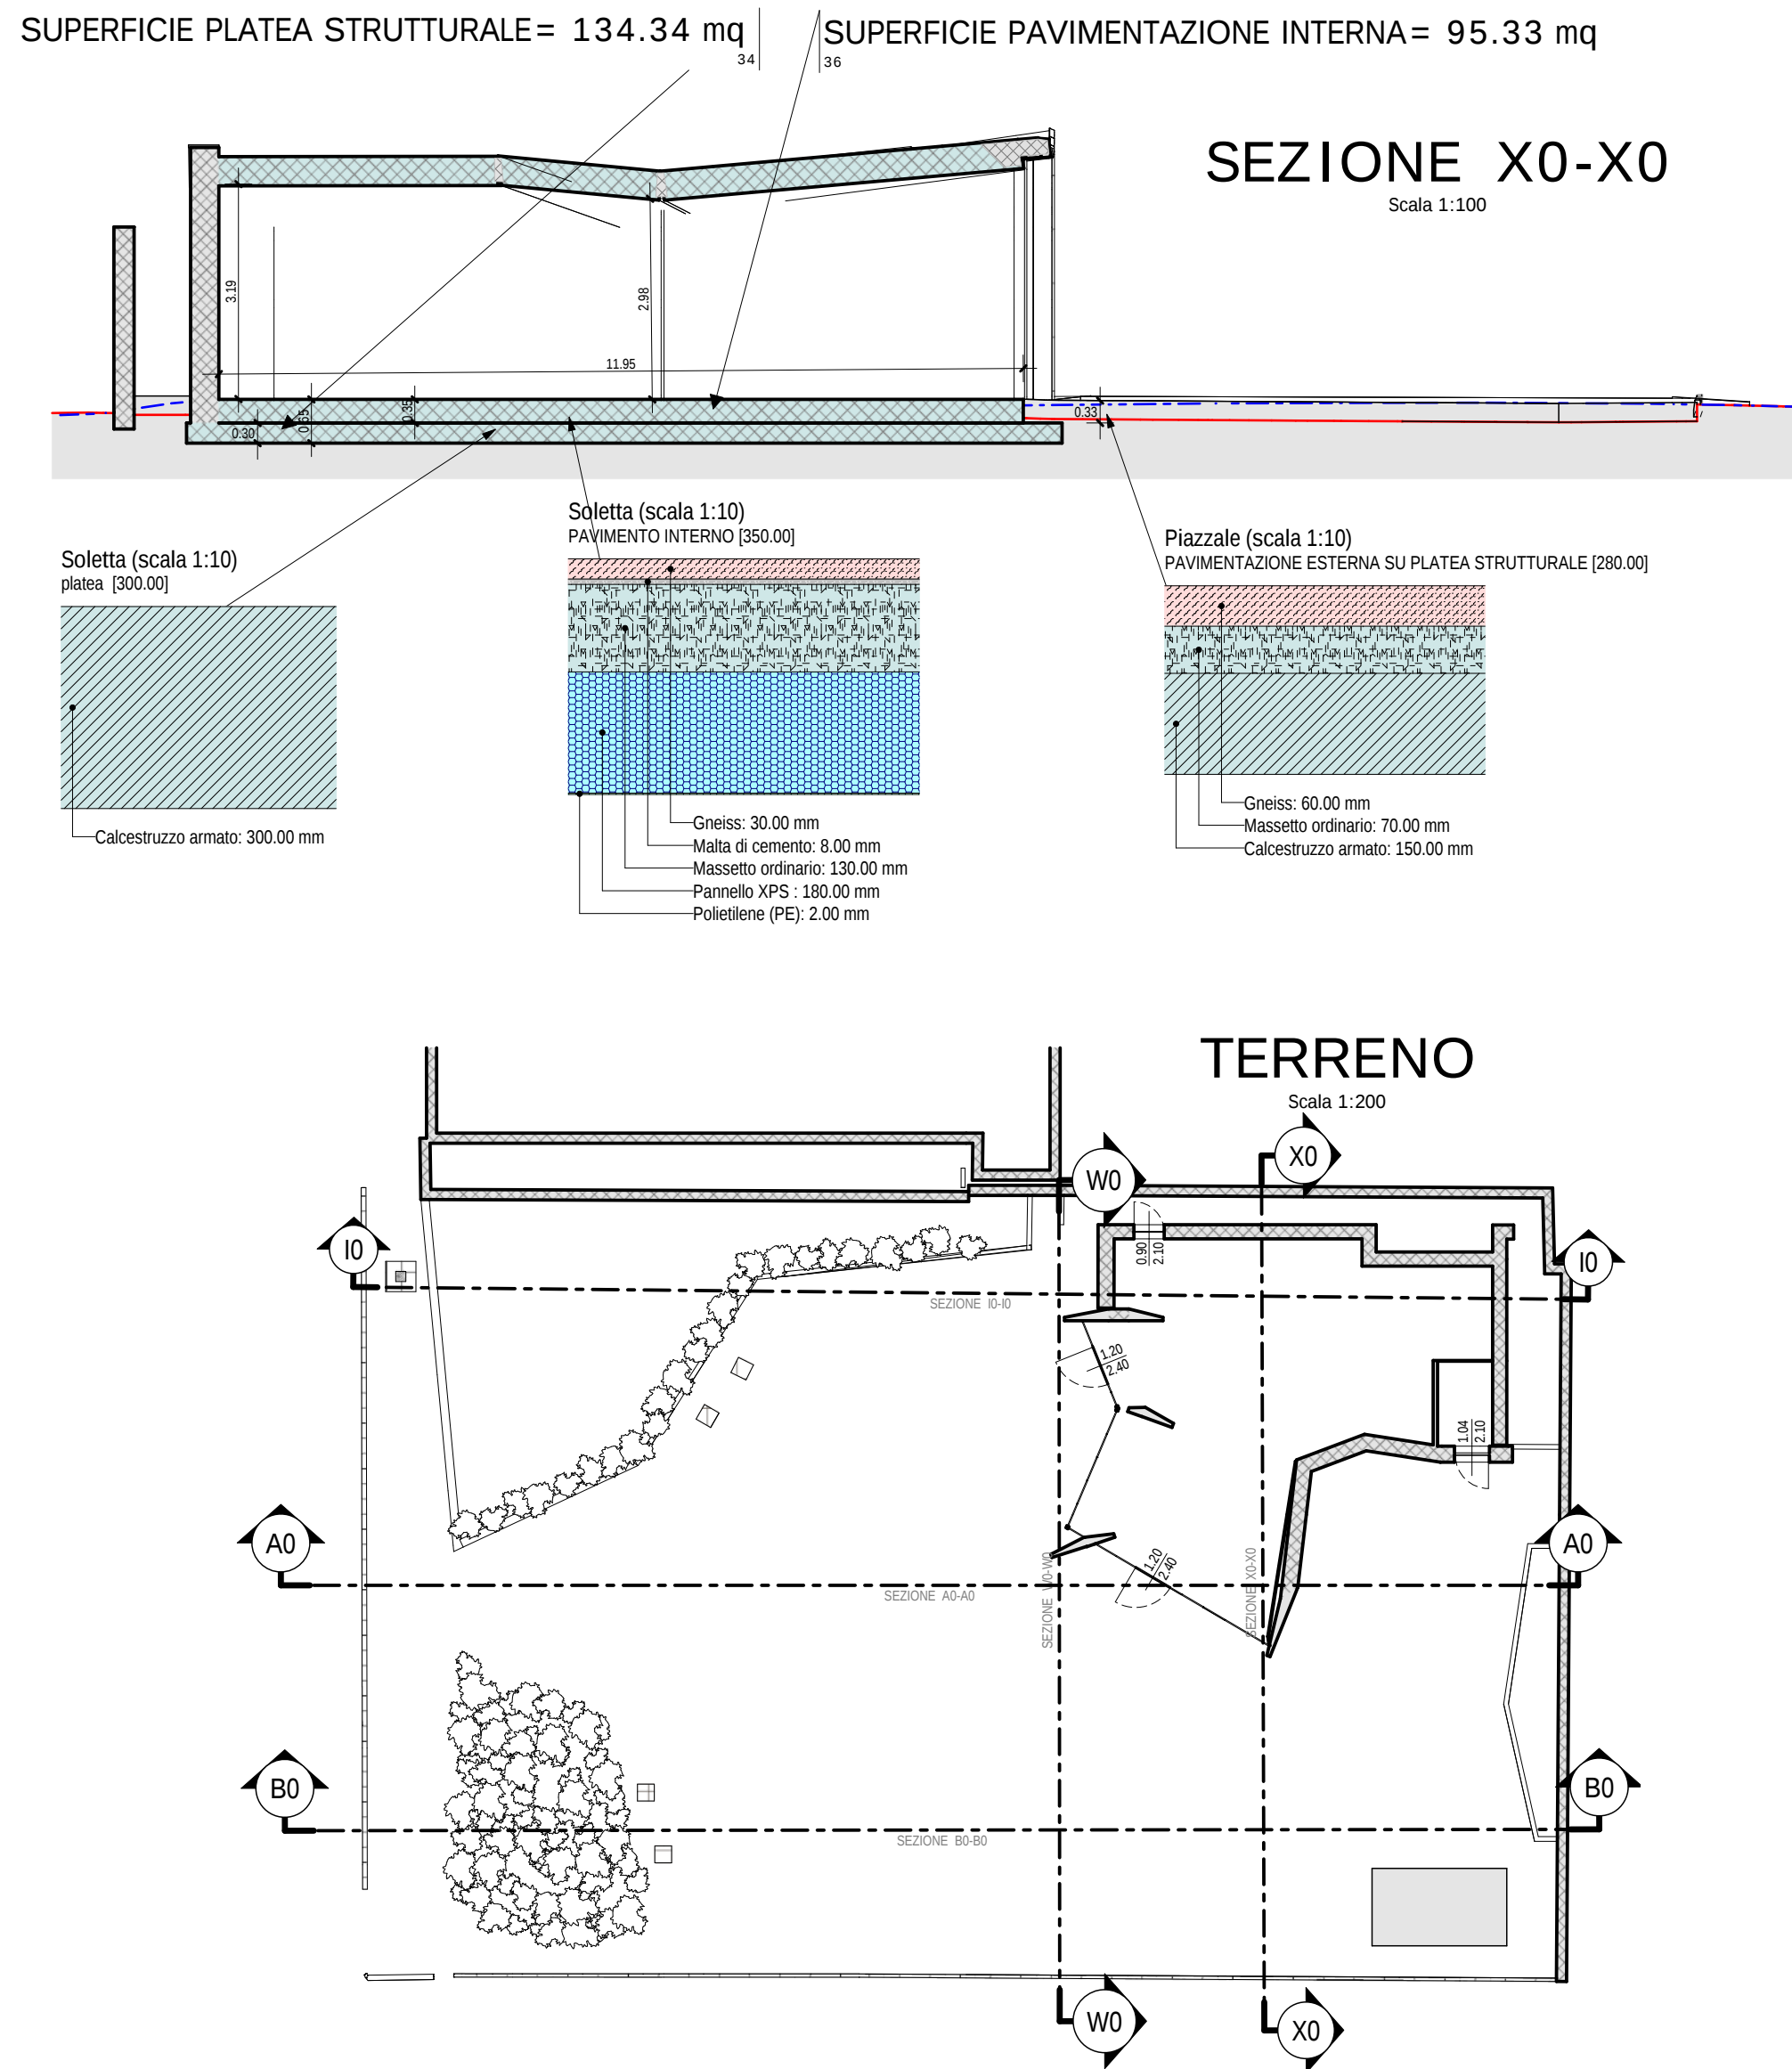
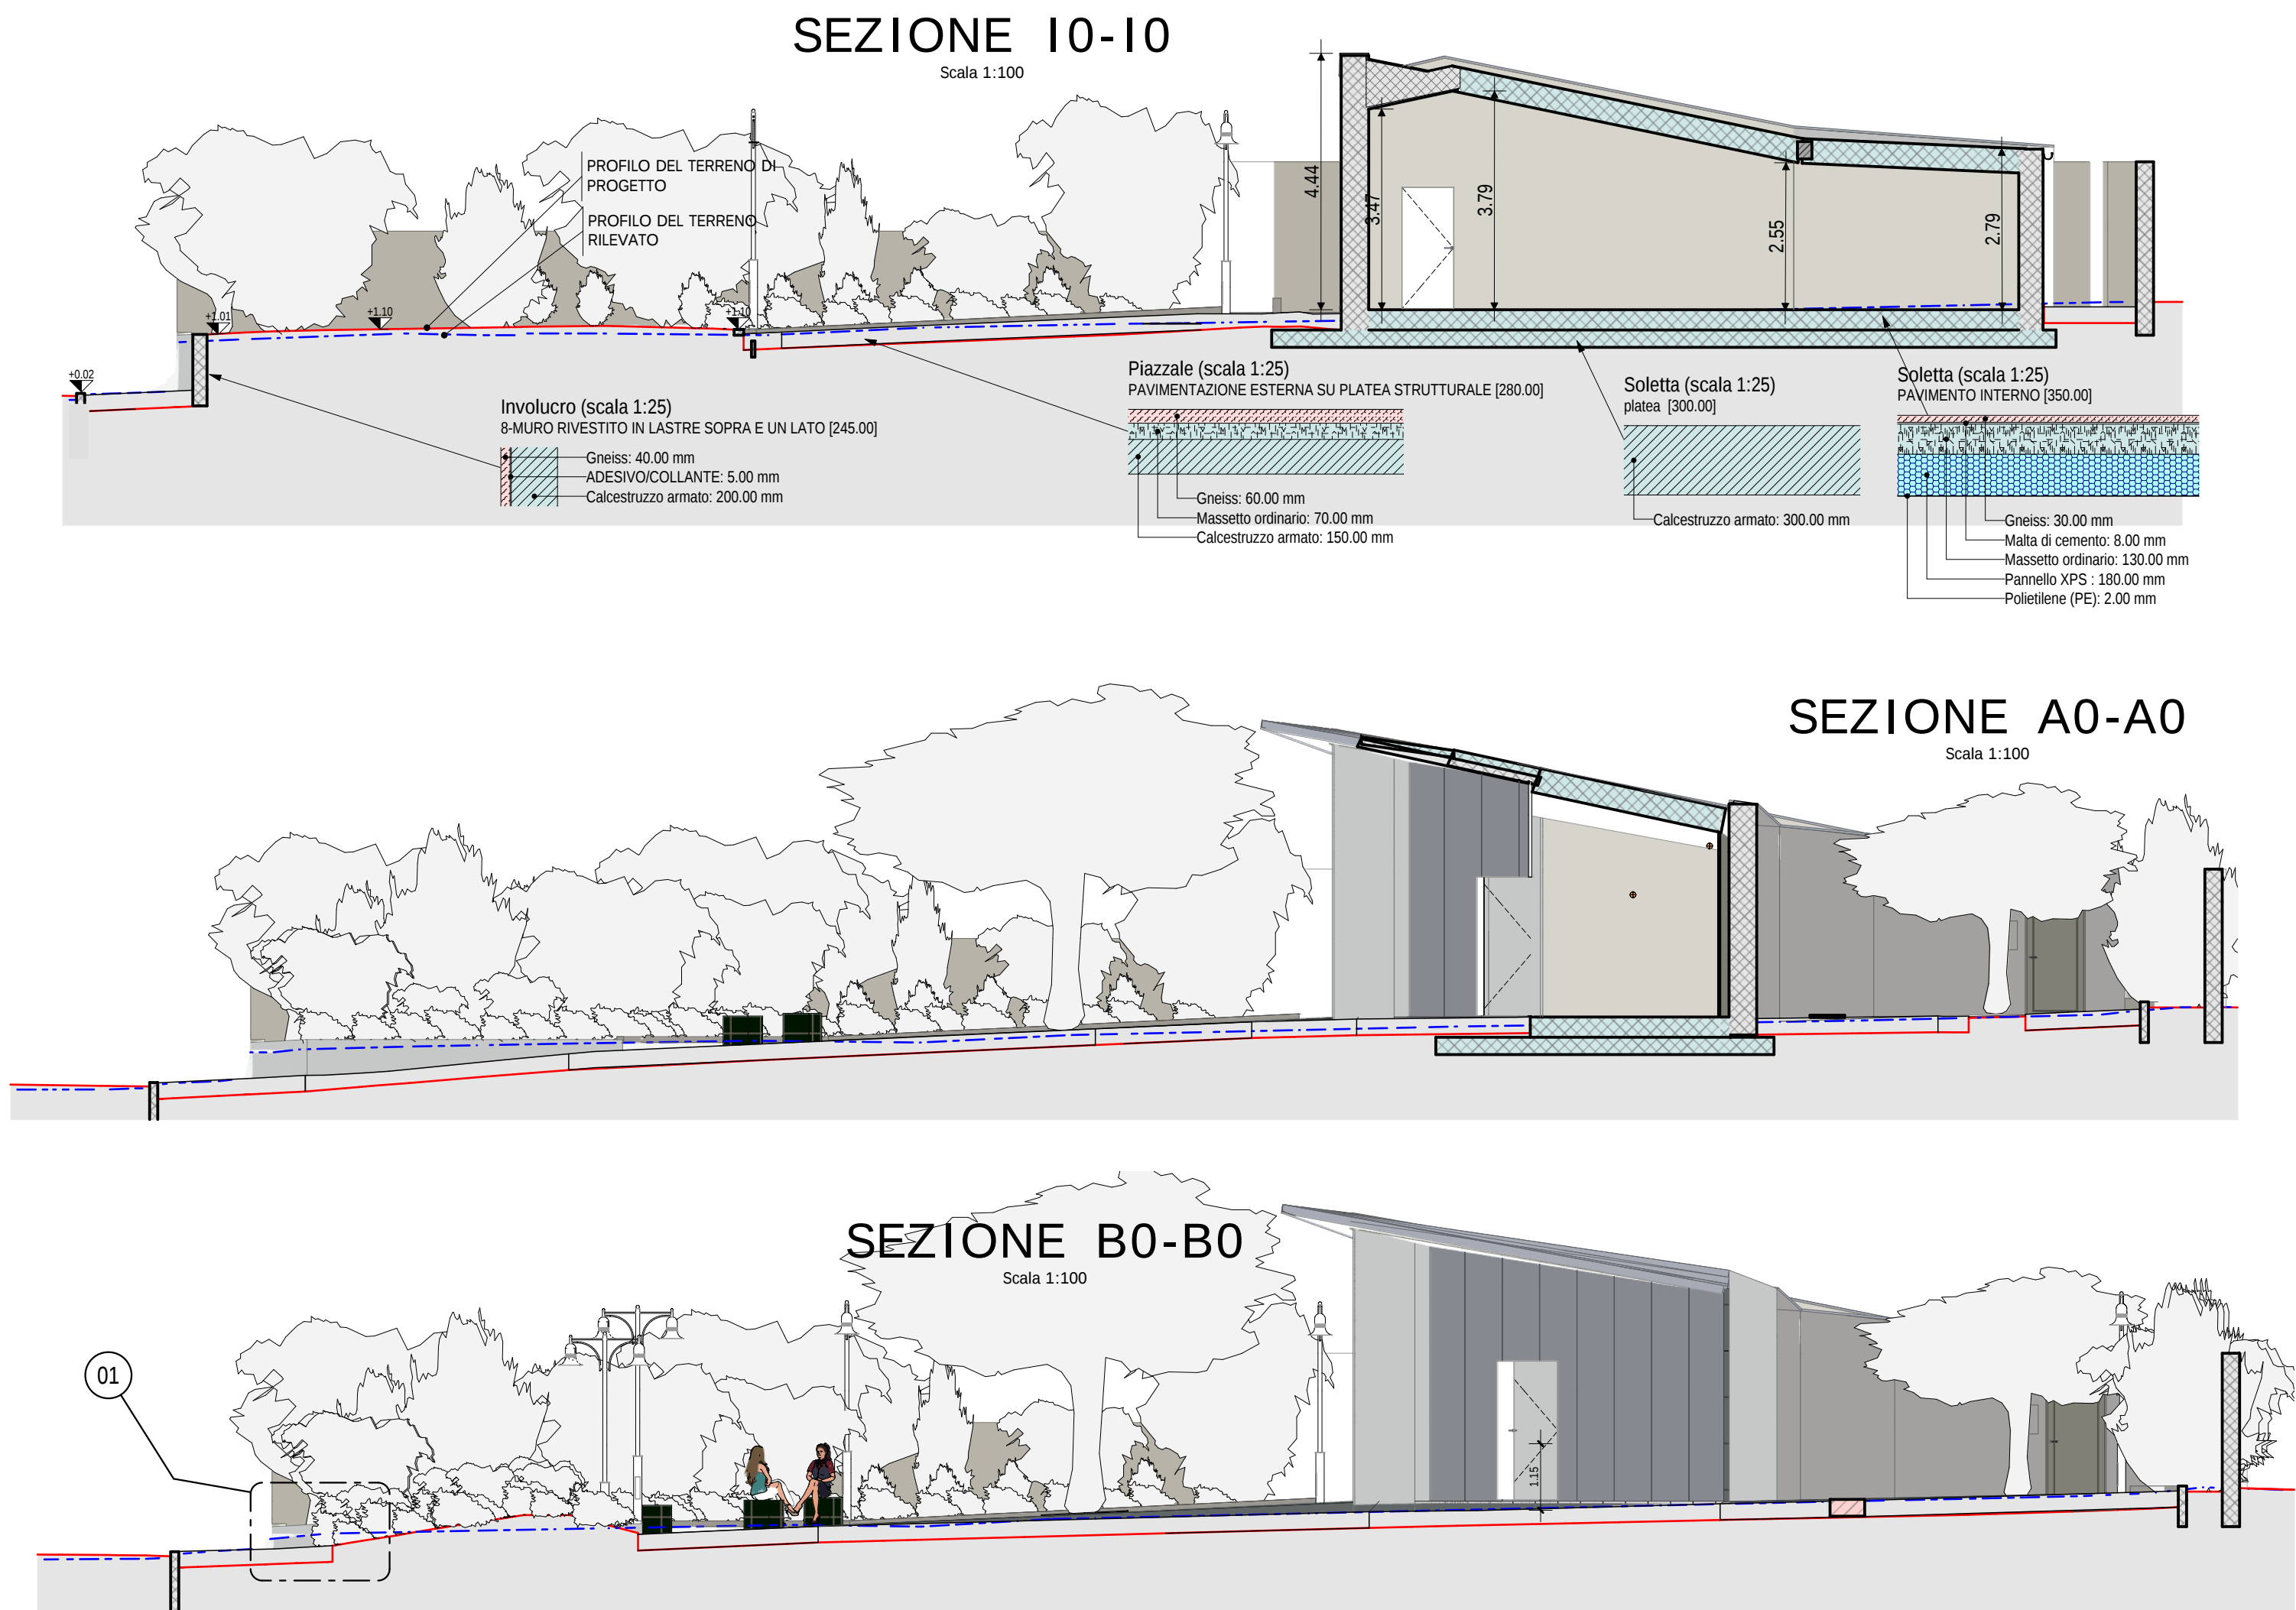


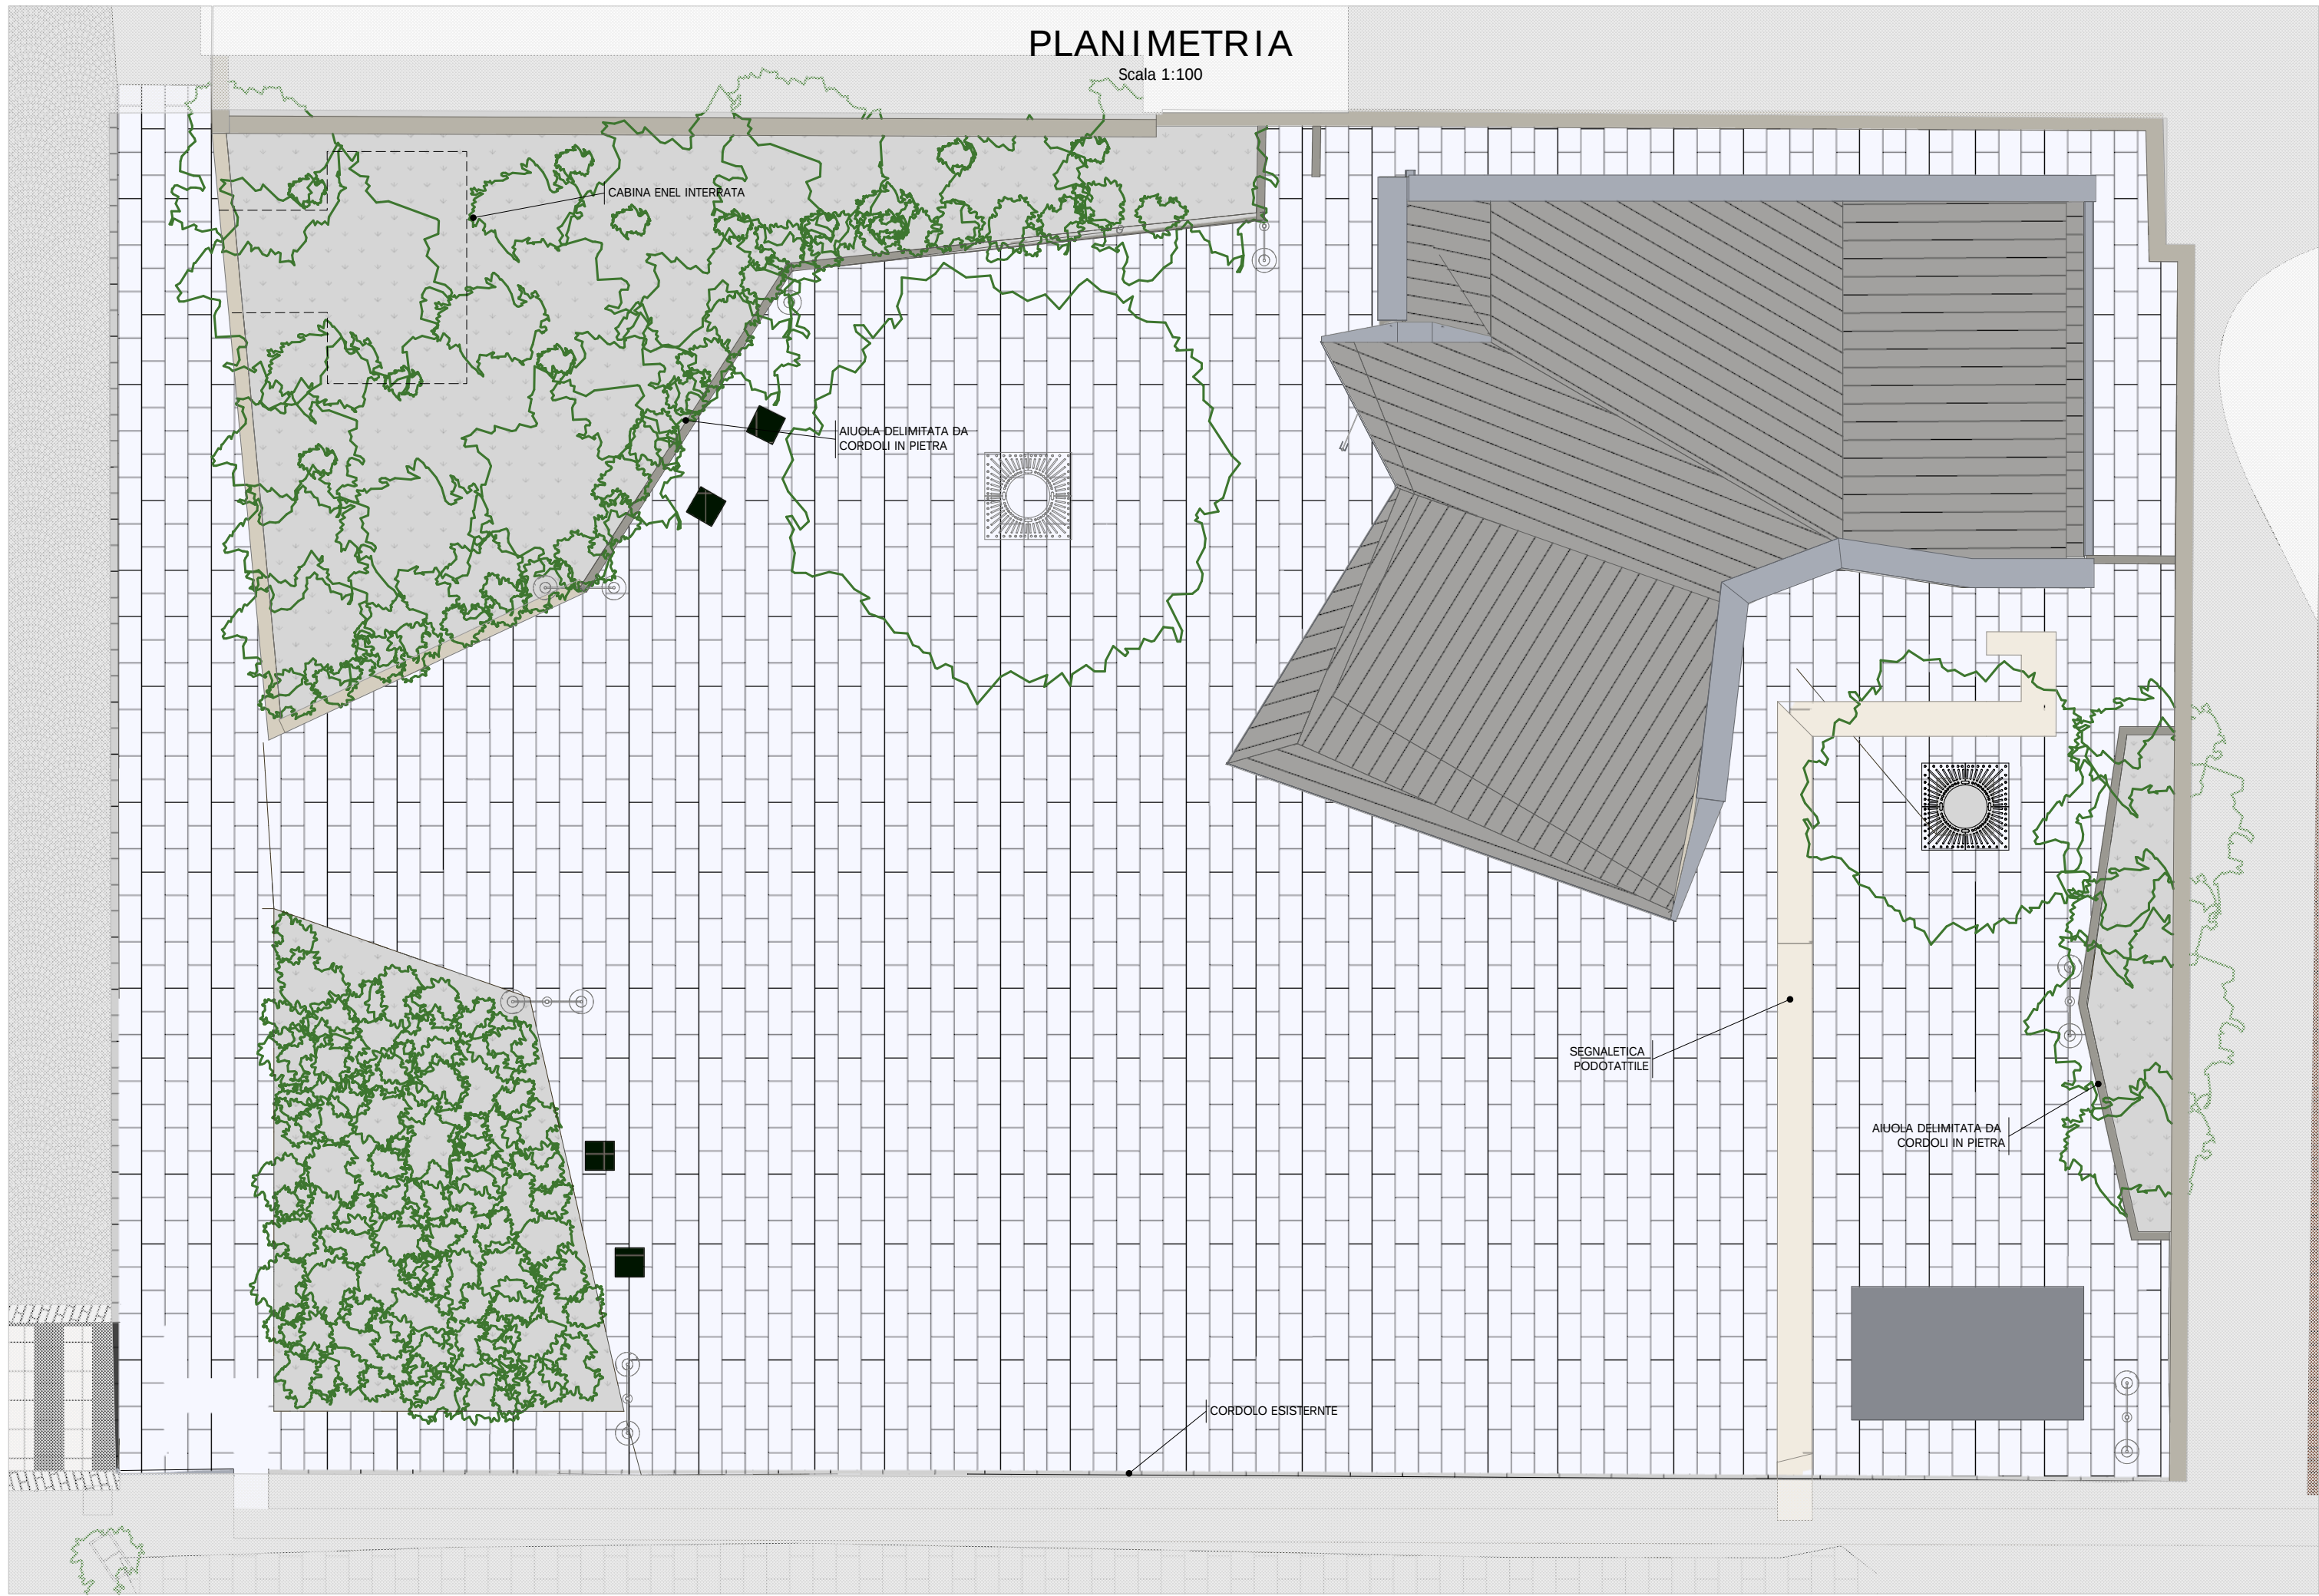

**01 QUOTE E STRUTTURE TERRENO**  
Scala 1:100

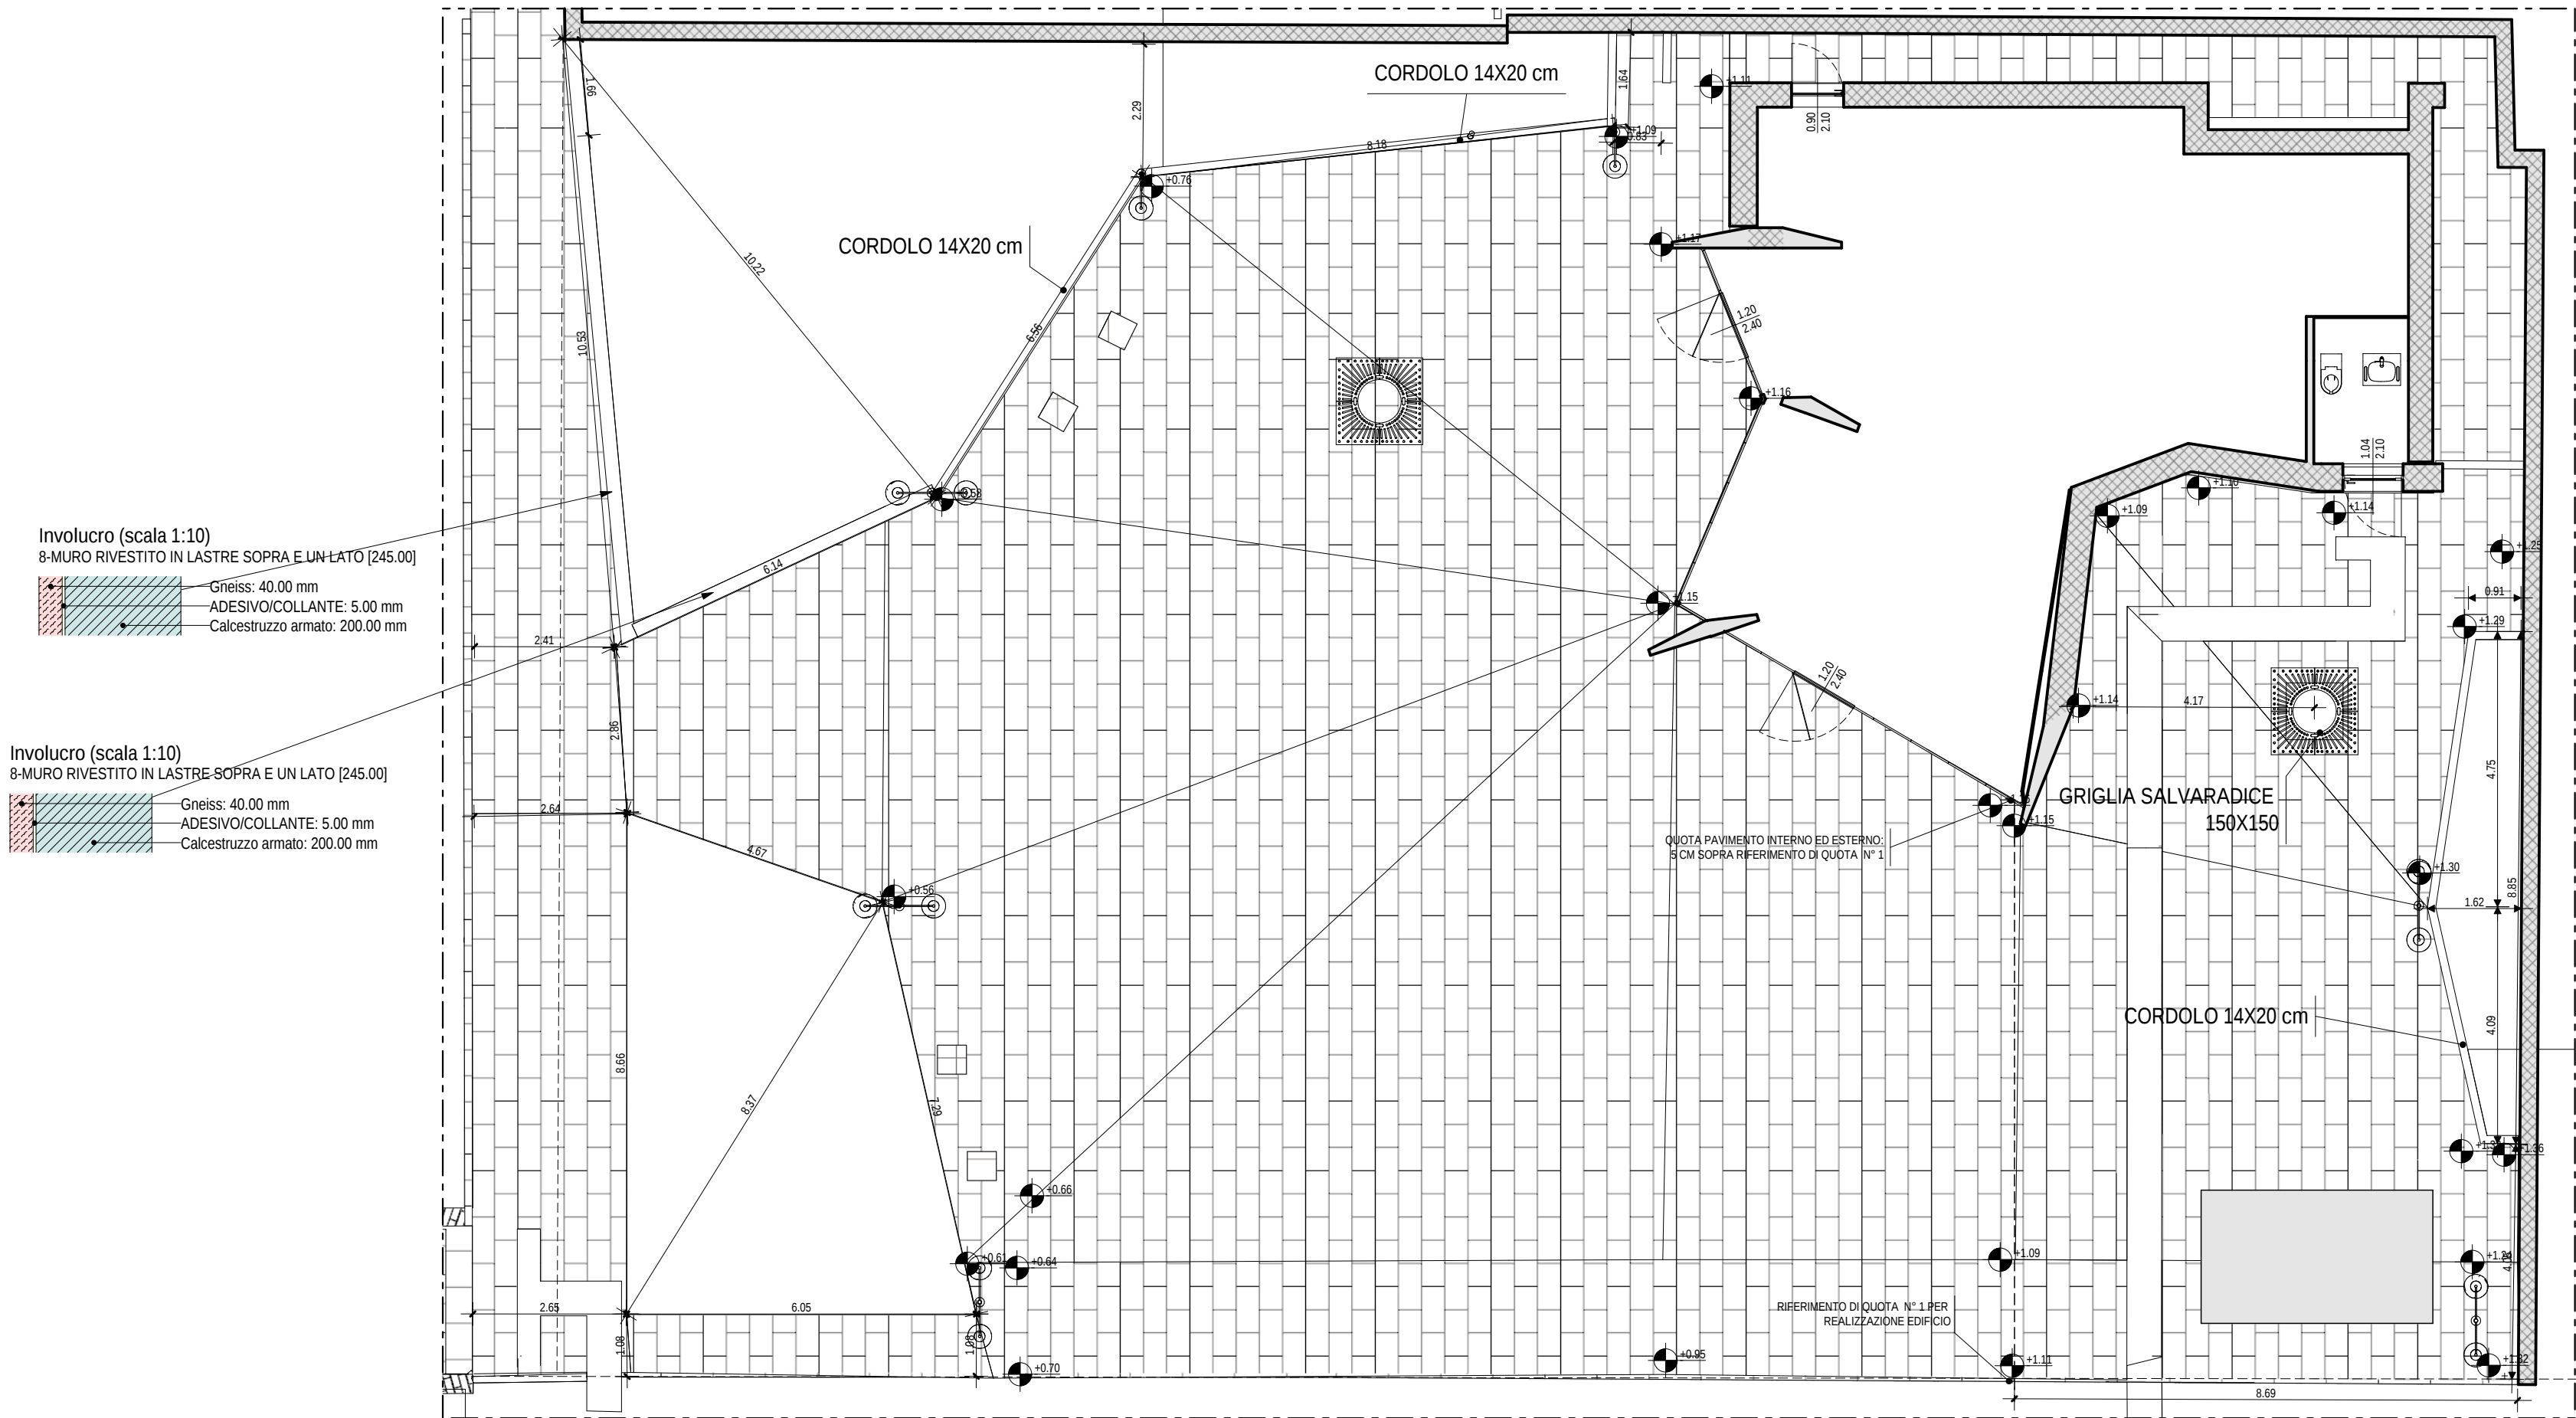


**02 (particolare) IMPIANTI LIV 2**  
Scala 1:200

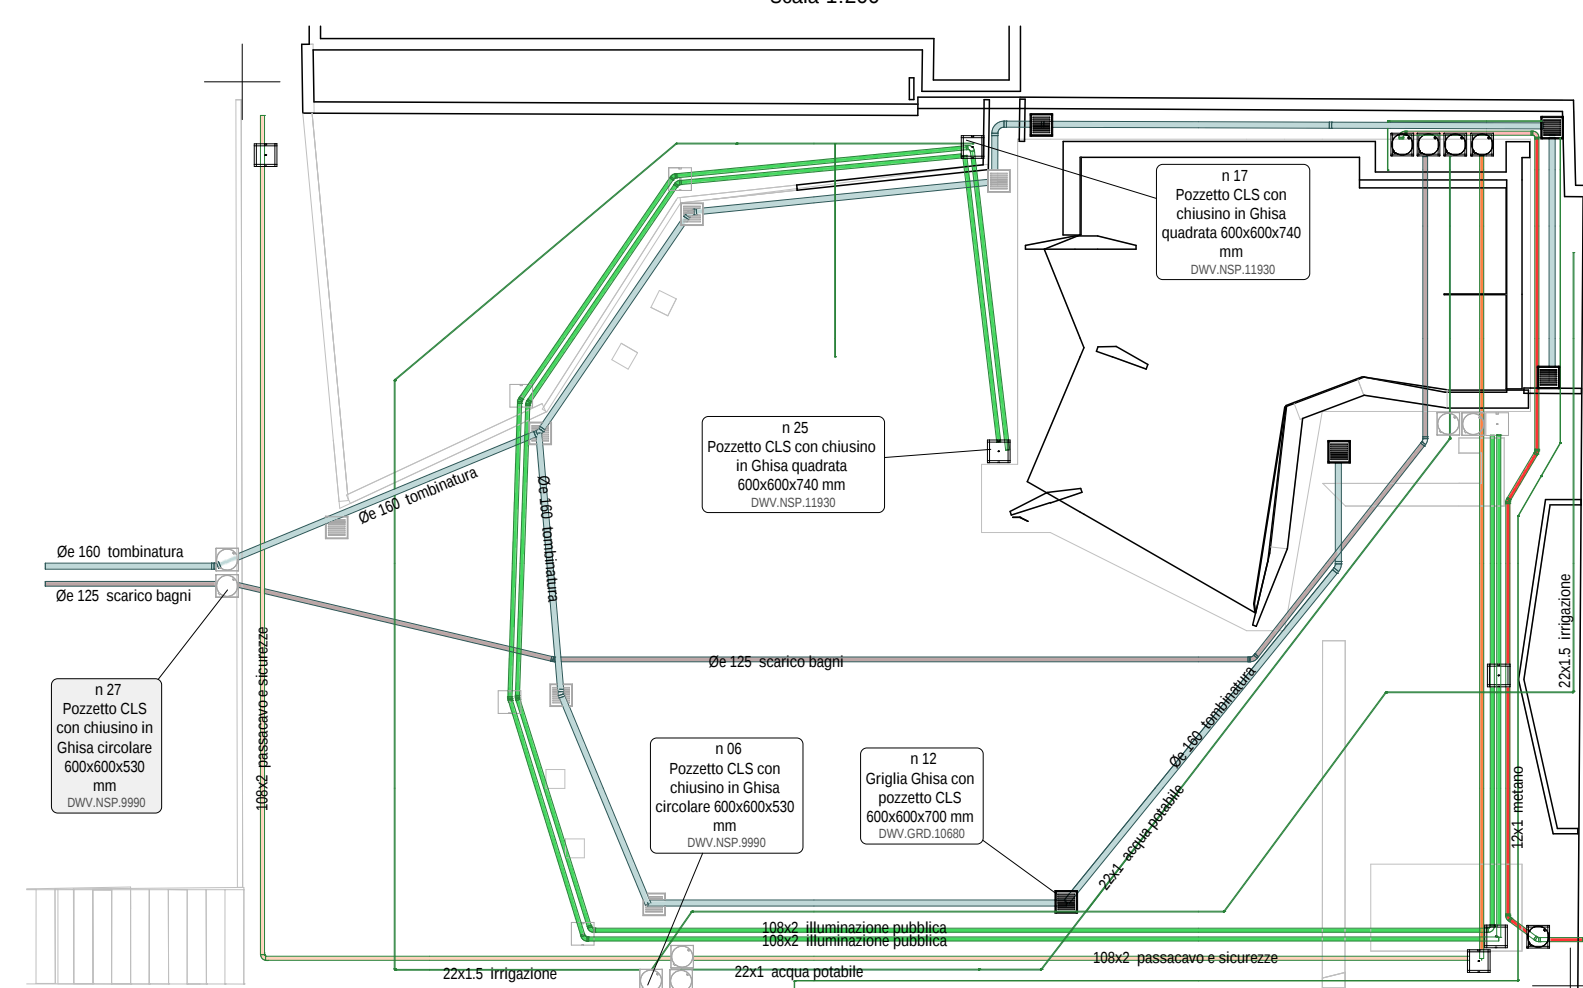


| Legenda impianti       |                             |           |        |
|------------------------|-----------------------------|-----------|--------|
| Colore                 | Nome                        | Tipologia | Flusso |
| <nessuno>              | <nessuno>                   |           |        |
| acqua potabile         | IDRICO (acqua fredda)       |           |        |
| energia elettrica      | ELETTRICO (elettrico)       |           |        |
| illuminazione pubblica | ELETTRICO (altro...)        |           |        |
| irrigazione            | IDRICO (irrigazione)        |           |        |
| metano                 | GAS (combustibili)          |           |        |
| passacavo e sicurezza  | ELETTRICO (rete dati)       |           |        |
| scarico bagni          | SCARICO (fognatura esterna) |           |        |
| tombinatura            | SCARICO (piovale)           |           |        |

**DETT. 01 SEZIONE 00-00**  
Scala 1:25

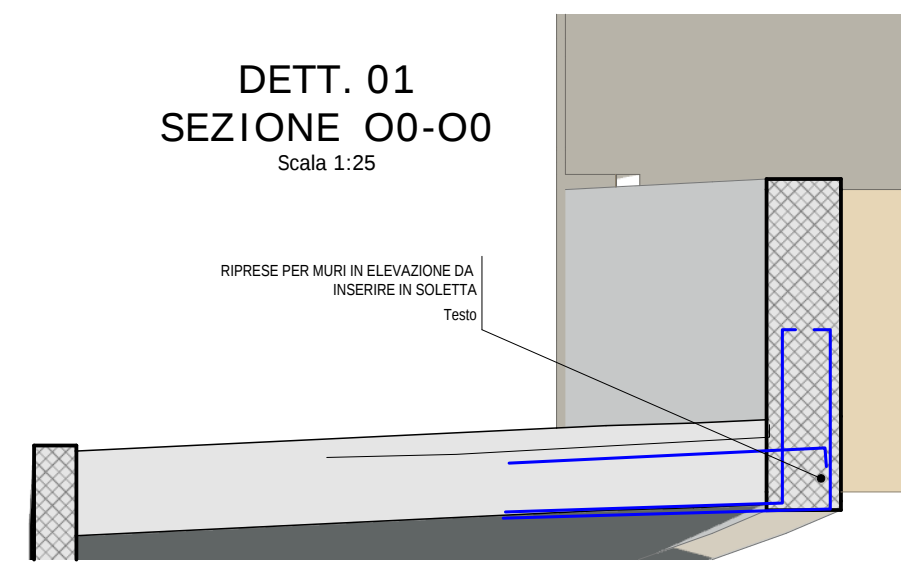

**SEZIONE E0-E0**  
Scala 1:50

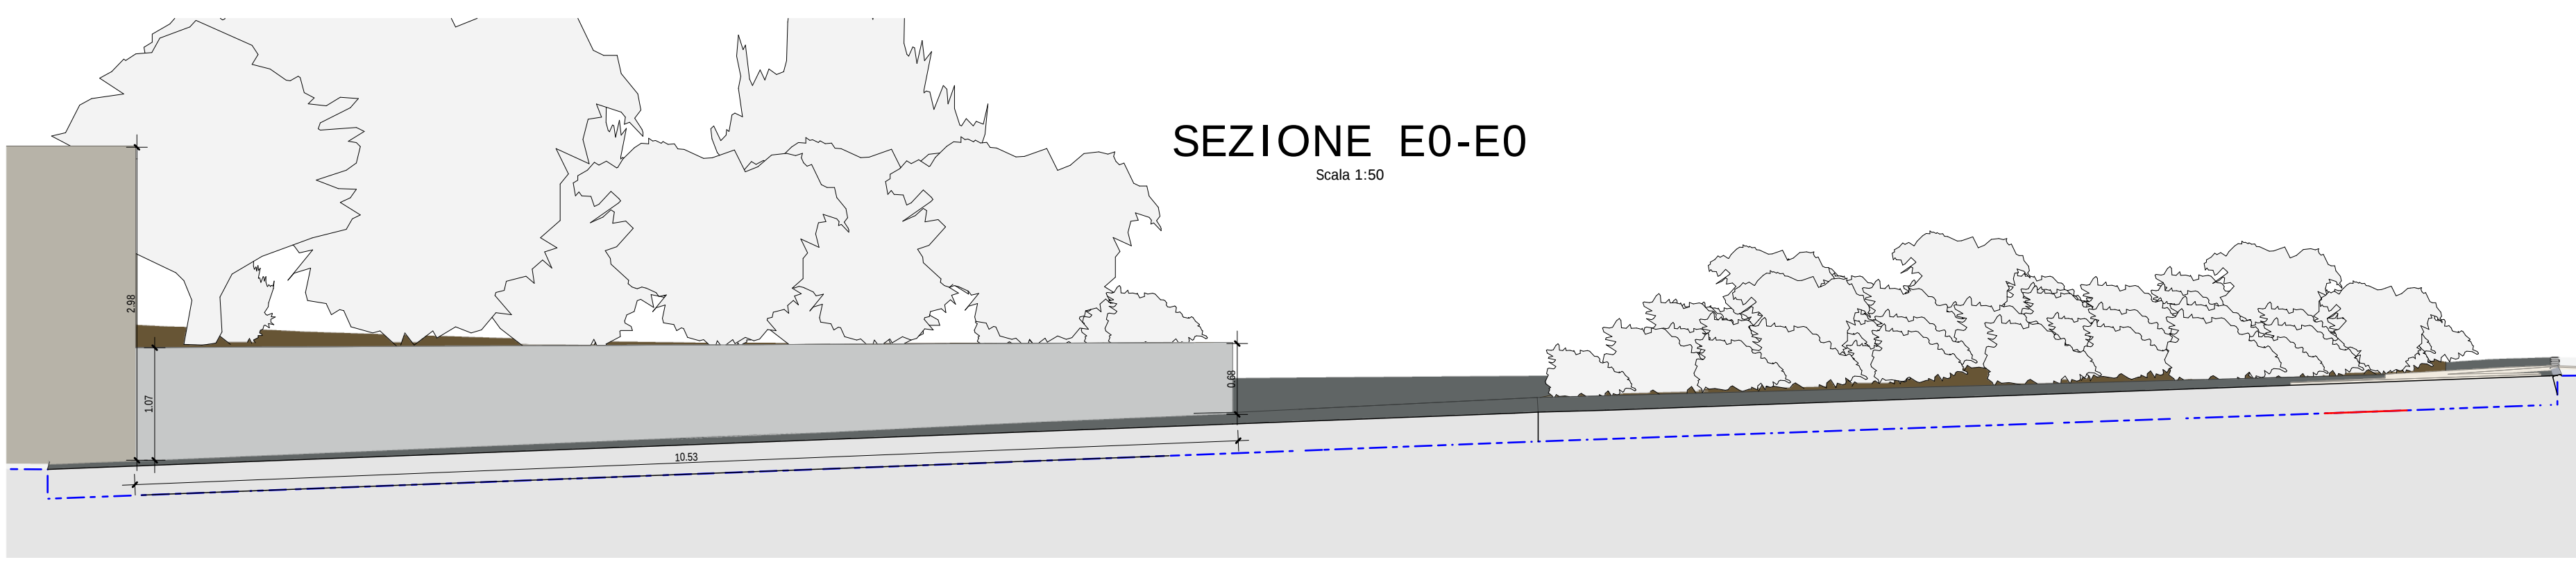

**Fondazione CARIPLO**  
TUTE SERVIRE IL BENE COMUNE - 189

**Città di Domodossola**

**CANDIDATURA PRESSO FONDAZIONE CARIPLO PER INTERVENTI EMBLEMATICI PROVINCIA VCO 2019**

|                                                                                                 |   |                       |
|-------------------------------------------------------------------------------------------------|---|-----------------------|
| Professionista<br>                                                                              | <b>ELABORATI ESECUTIVI</b><br><br>DAL BORGO DELLA CULTURA AL SACRO MONTE CALVARIO, PATRIMONIO UNESCO | DATA:<br>OTTOBRE 2020 |
| Professionista<br>                                                                              | <b>RIQUALIFICAZIONE URBANA CORSO PAOLO FERRARIS E PIAZZA EX CARCERI</b><br><br>PIAZZA 1              | SCALA: varie          |
| RESPONSABILE PROGETTO: Dott. Ing. Dario Bergamaschi - Dirigente Settore LLPP Comune Domodossola |   | N°elaborato: 4        |