LEGENDA:

n numero tratto di asfaltatura come qualificato e quantificato nel C.M.E 3° Lotto.

CONFINE COMUNALE

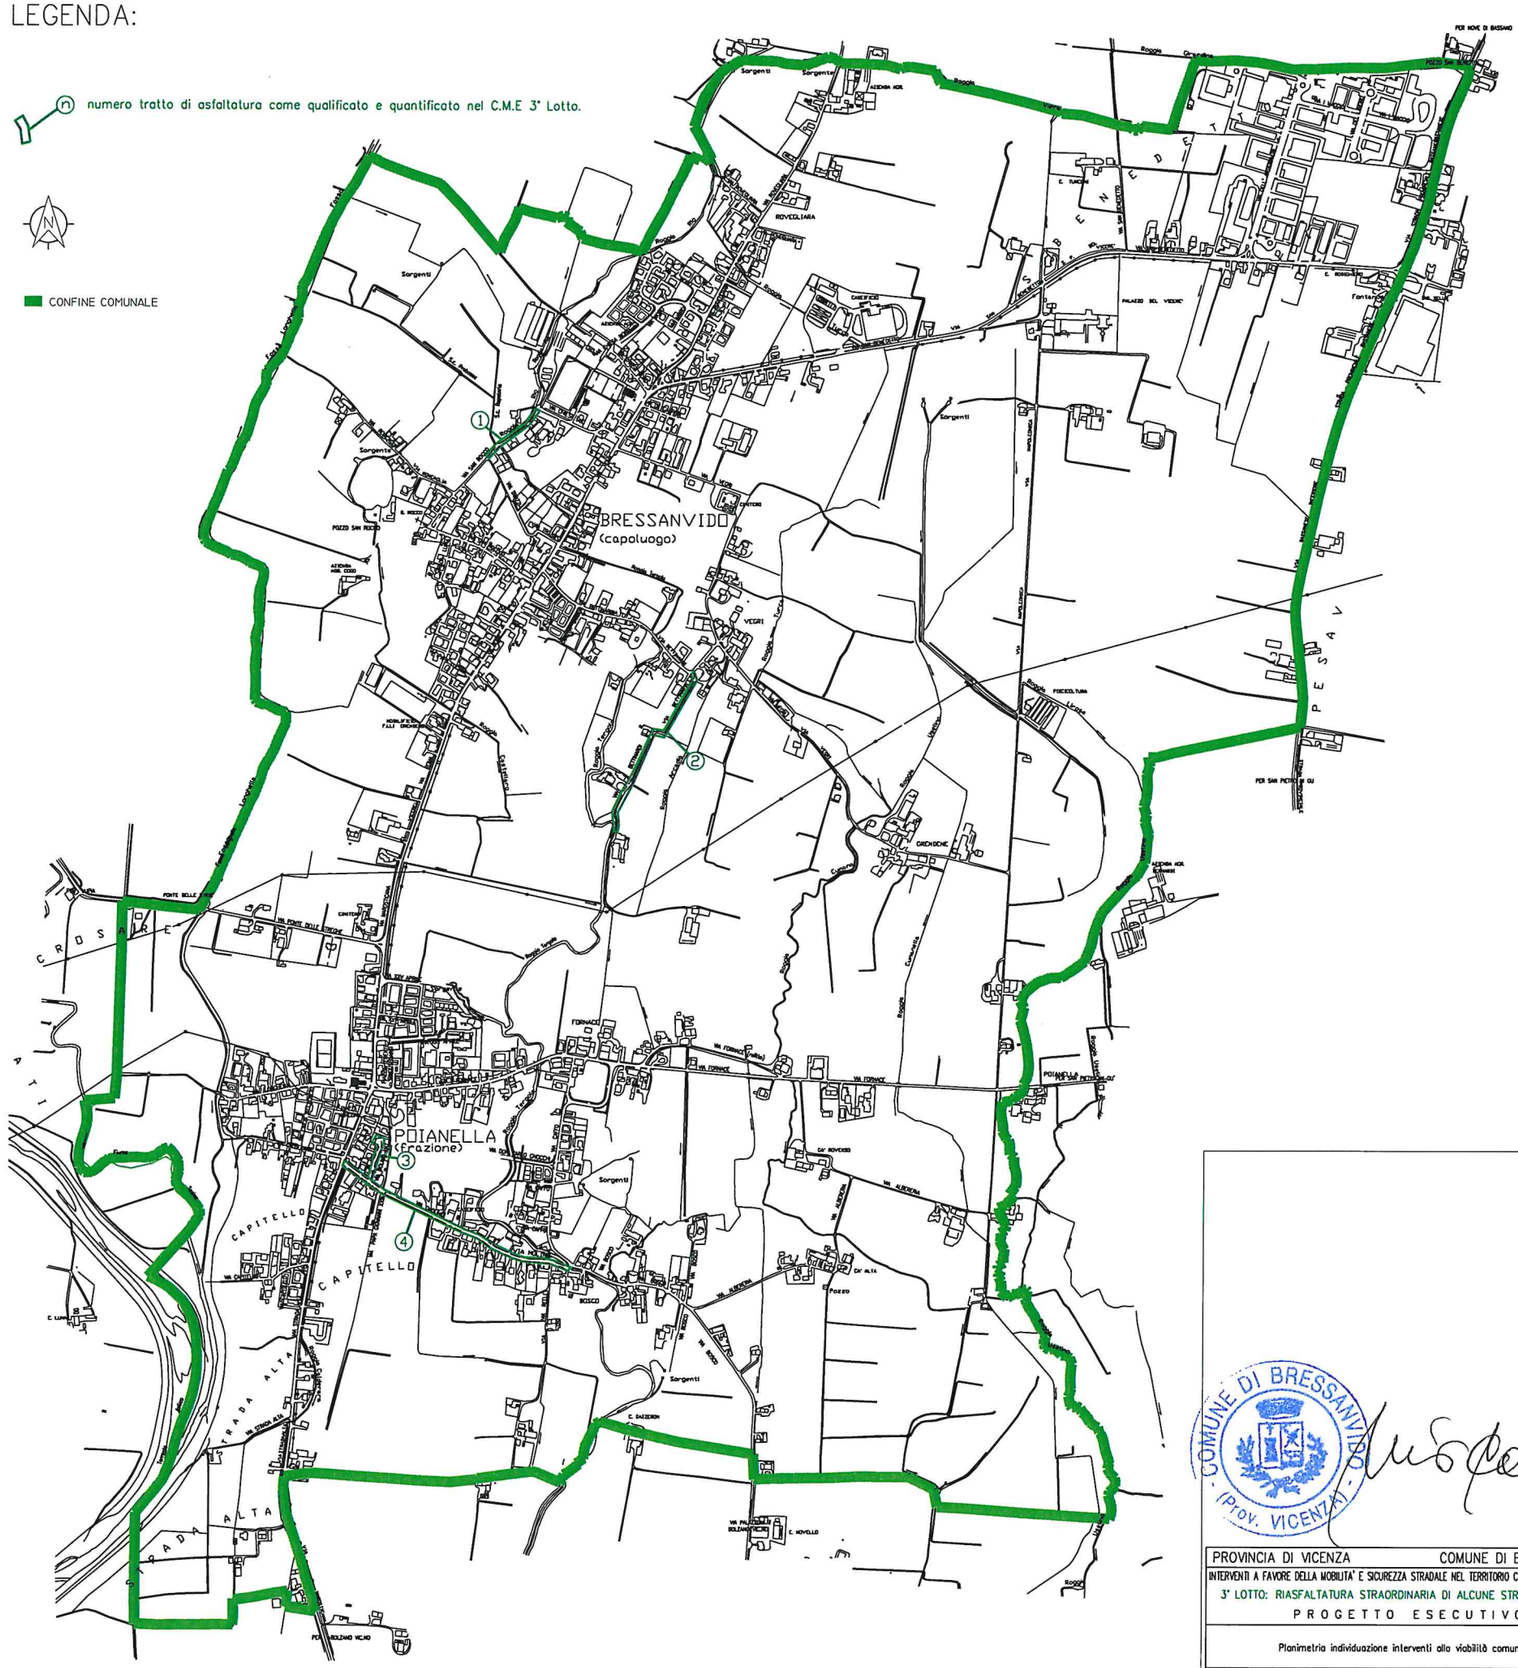

COMUNE DI BRESSANVIDO (Prov. VICENZA)

PROVINCIA DI VICENZA	COMUNE DI BRESSANVIDO
INTERVENTI A FAVORE DELLA MOBILITA' E SICUREZZA STRADALE NEL TERRITORIO COMUNALE ANNO 2022	
3° LOTTO: RIASFALTATURA STRAORDINARIA DI ALCUNE STRADE COMUNALI	
PROGETTO ESECUTIVO	
Planimetria individuazione interventi alla viabilità comunale	
UFFICIO LAVORI PUBBLICI DELL'AREA – 2 –TECNICA DEL COMUNE DI BRESSANVIDO	Scala: 1:5.000
	Data: 25/07/2022
Progettista geom. Mario Calenda	TAVOLA U

LEGENDA:

(n) numero tratto di asfaltatura come qualificato e quantificato nel C.M.E 3° Lotto.

CONFINE COMUNALE

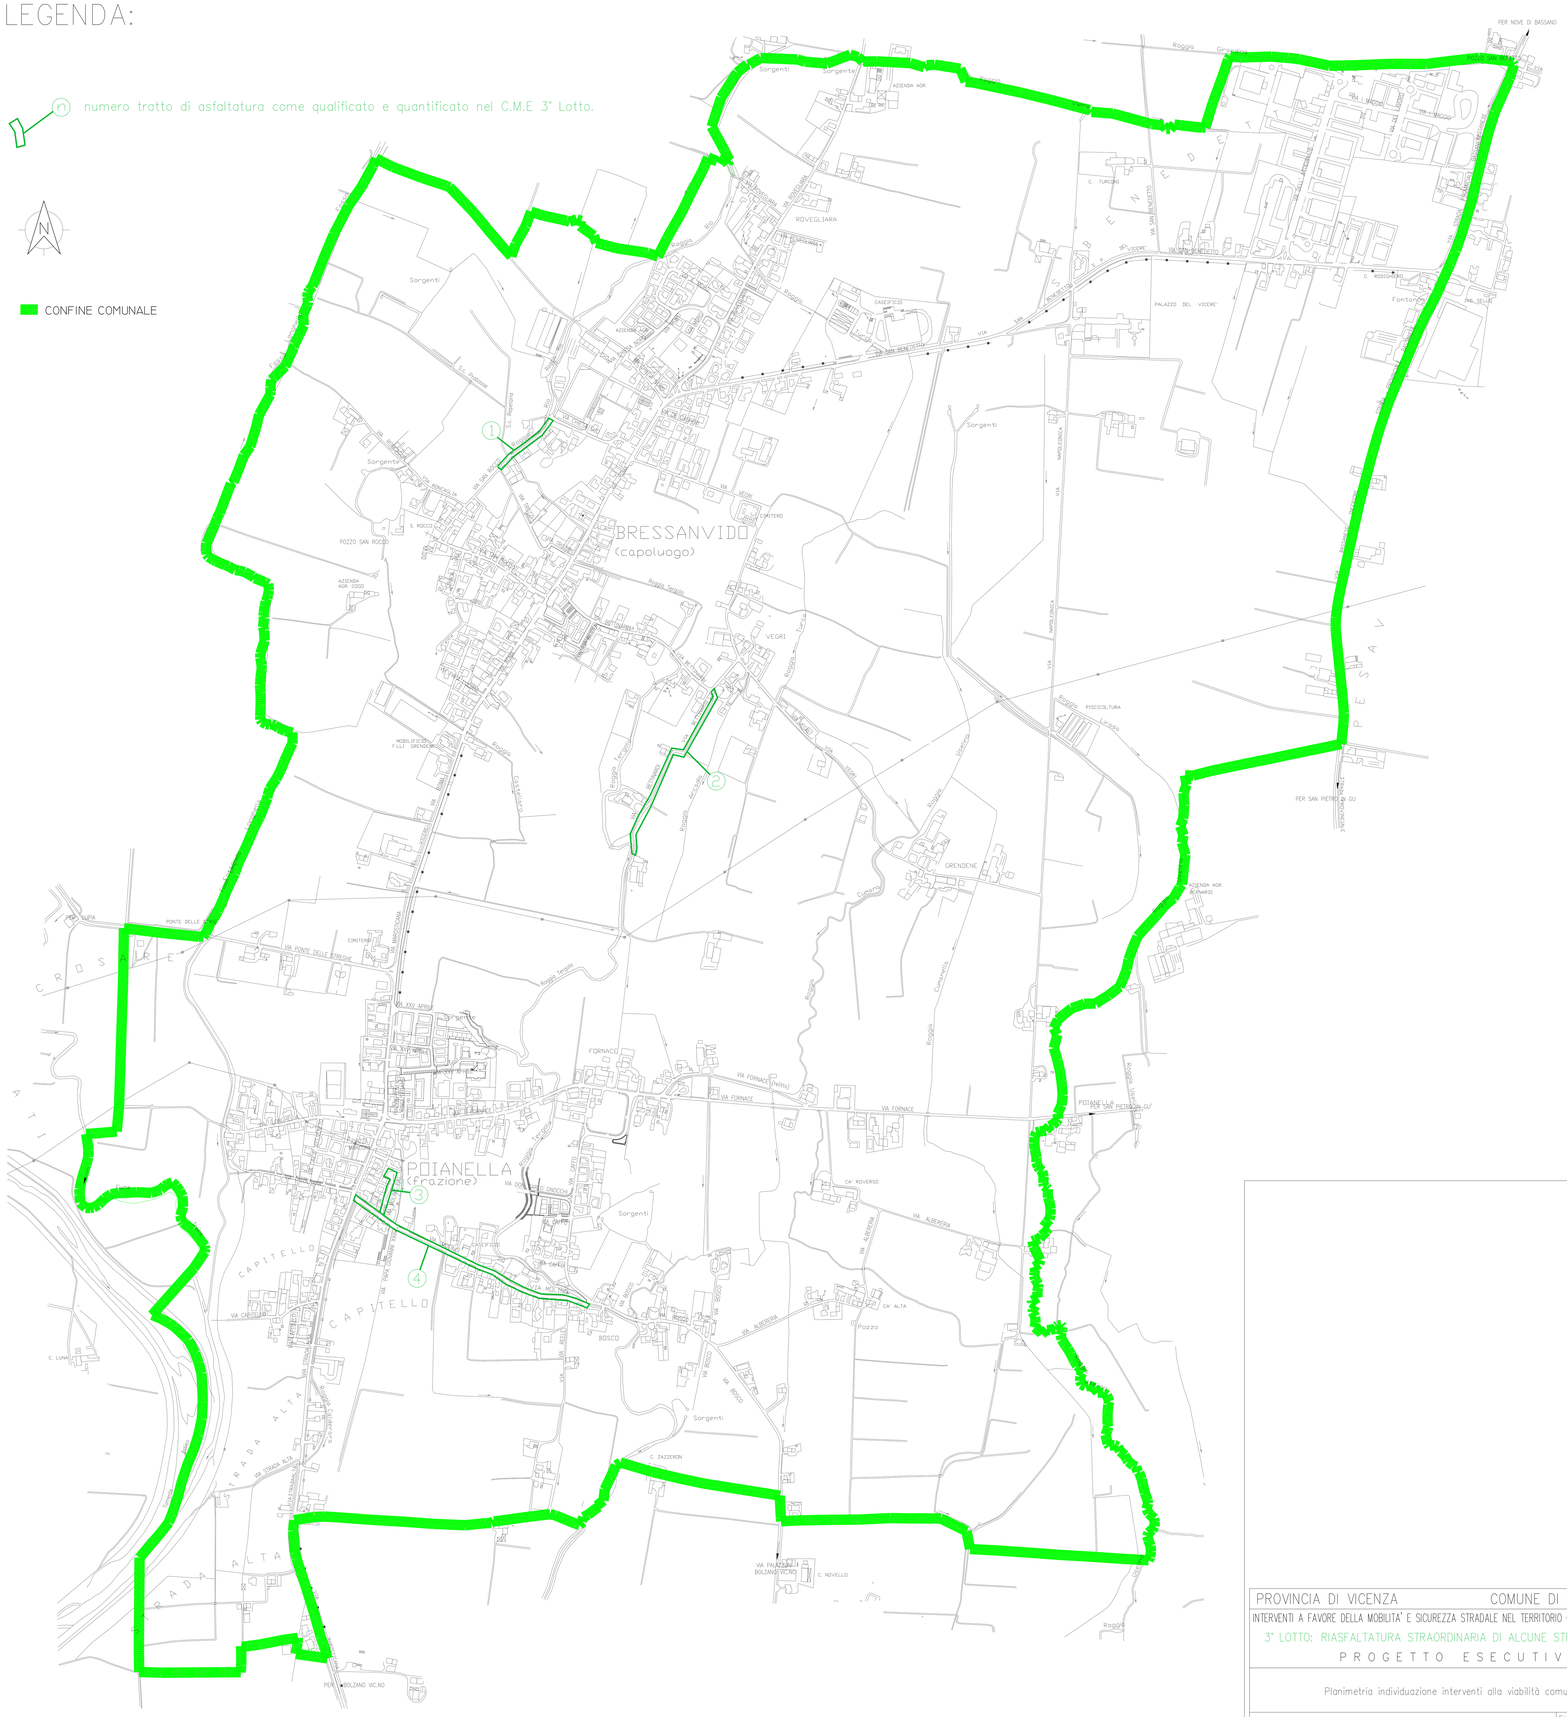

PROVINCIA DI VICENZA	COMUNE DI BRESSANVIDO

INTERVENTI A FAVORE DELLA MOBILITA' E SICUREZZA STRADALE NEL TERRITORIO COMUNALE ANNO 2022

3° LOTTO: RIASFALTATURA STRAORDINARIA DI ALCUNE STRADE COMUNALI

P R O G E T T O E S E C U T I V O

Planimetria individuazione interventi alla viabilità comunale

UFFICIO LAVORI PUBBLICI DELL'AREA – 2 –TECNICA DEL COMUNE DI BRESSANVIDO

Scala: 1:5.000

Data: 25/07/2022

Progettista
geom. Mario Calenda

TAVOLA U