


LEGENDA:

 numero tratto di strada comunale come qualificato e quantificato nel C.M.E. 1° Lotto.



 CONFINE COMUNALE

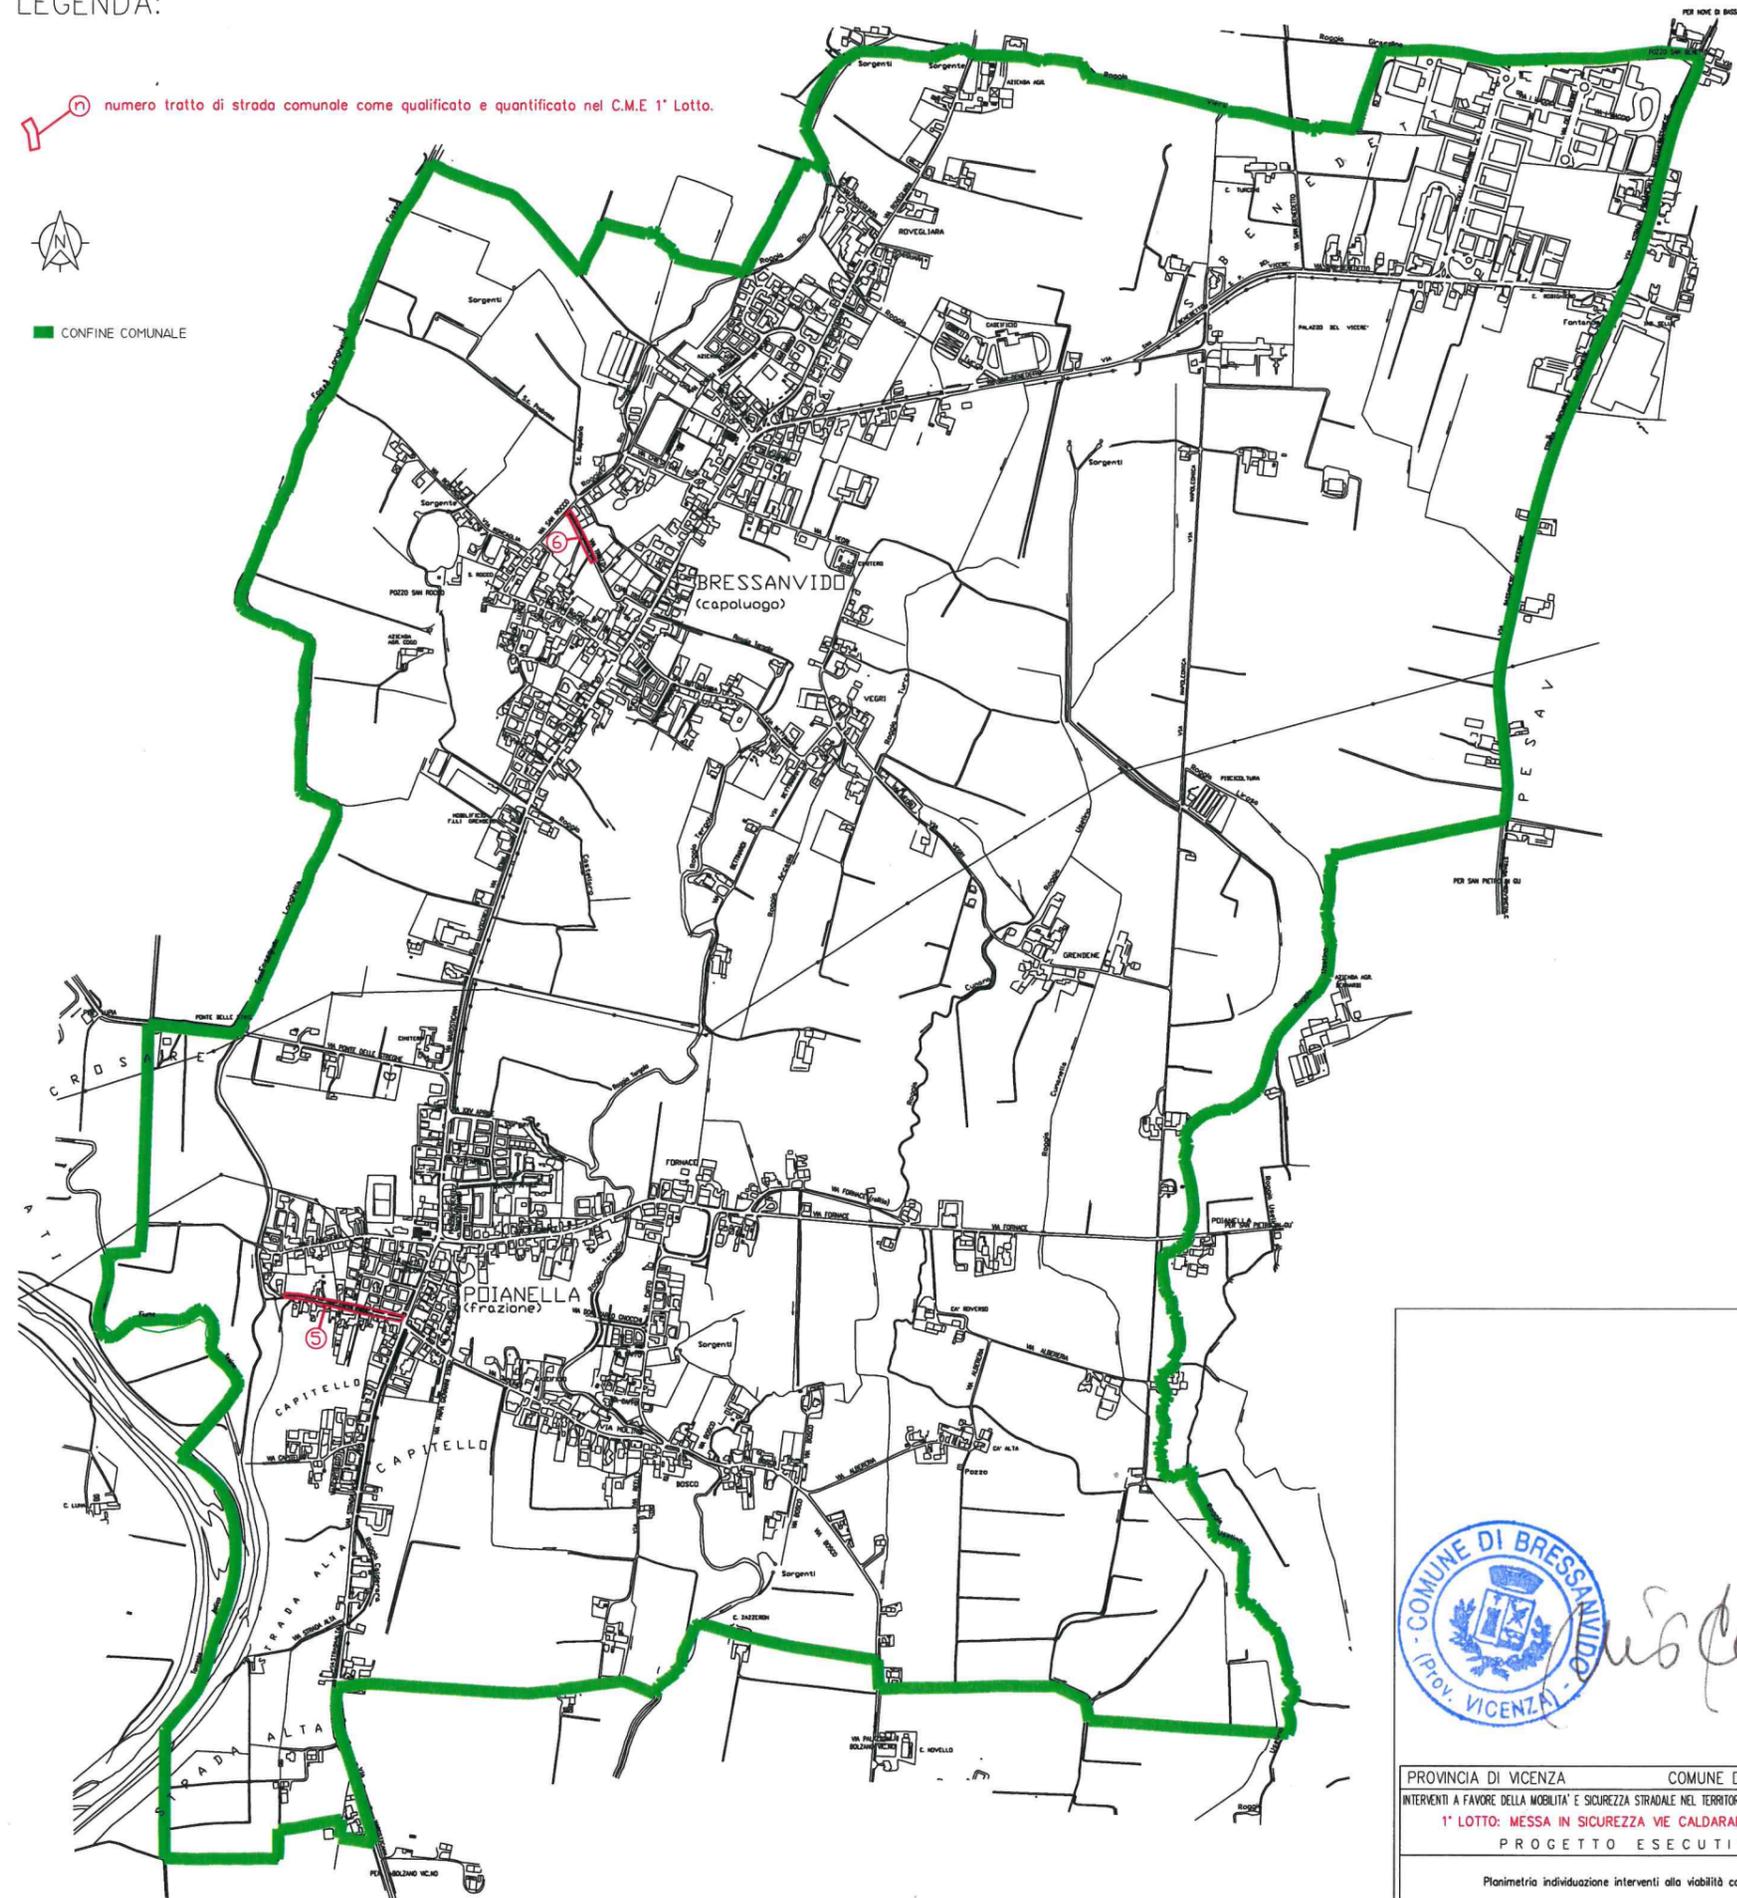

Maria Calenda

PROVINCIA DI VICENZA COMUNE DI BRESSANVIDO
 INTERVENTI A FAVORE DELLA MOBILITÀ E SICUREZZA STRADALE NEL TERRITORIO COMUNALE ANNO 2022
1° LOTTO: MESSA IN SICUREZZA VIE CALDARARA E TROZZI
 PROGETTO ESECUTIVO

Planimetria individuazione interventi alla viabilità comunale

UFFICIO LAVORI PUBBLICI DELL'AREA - 2 - TECNICA DEL COMUNE DI BRESSANVIDO	Scale: 1:5.000 Date: 08/07/2022
Progettista geom. Maria Calenda	TAVOLA U