



FASI LAVORATIVE
scala 1:50


fase 1
1.1) stato di fatto

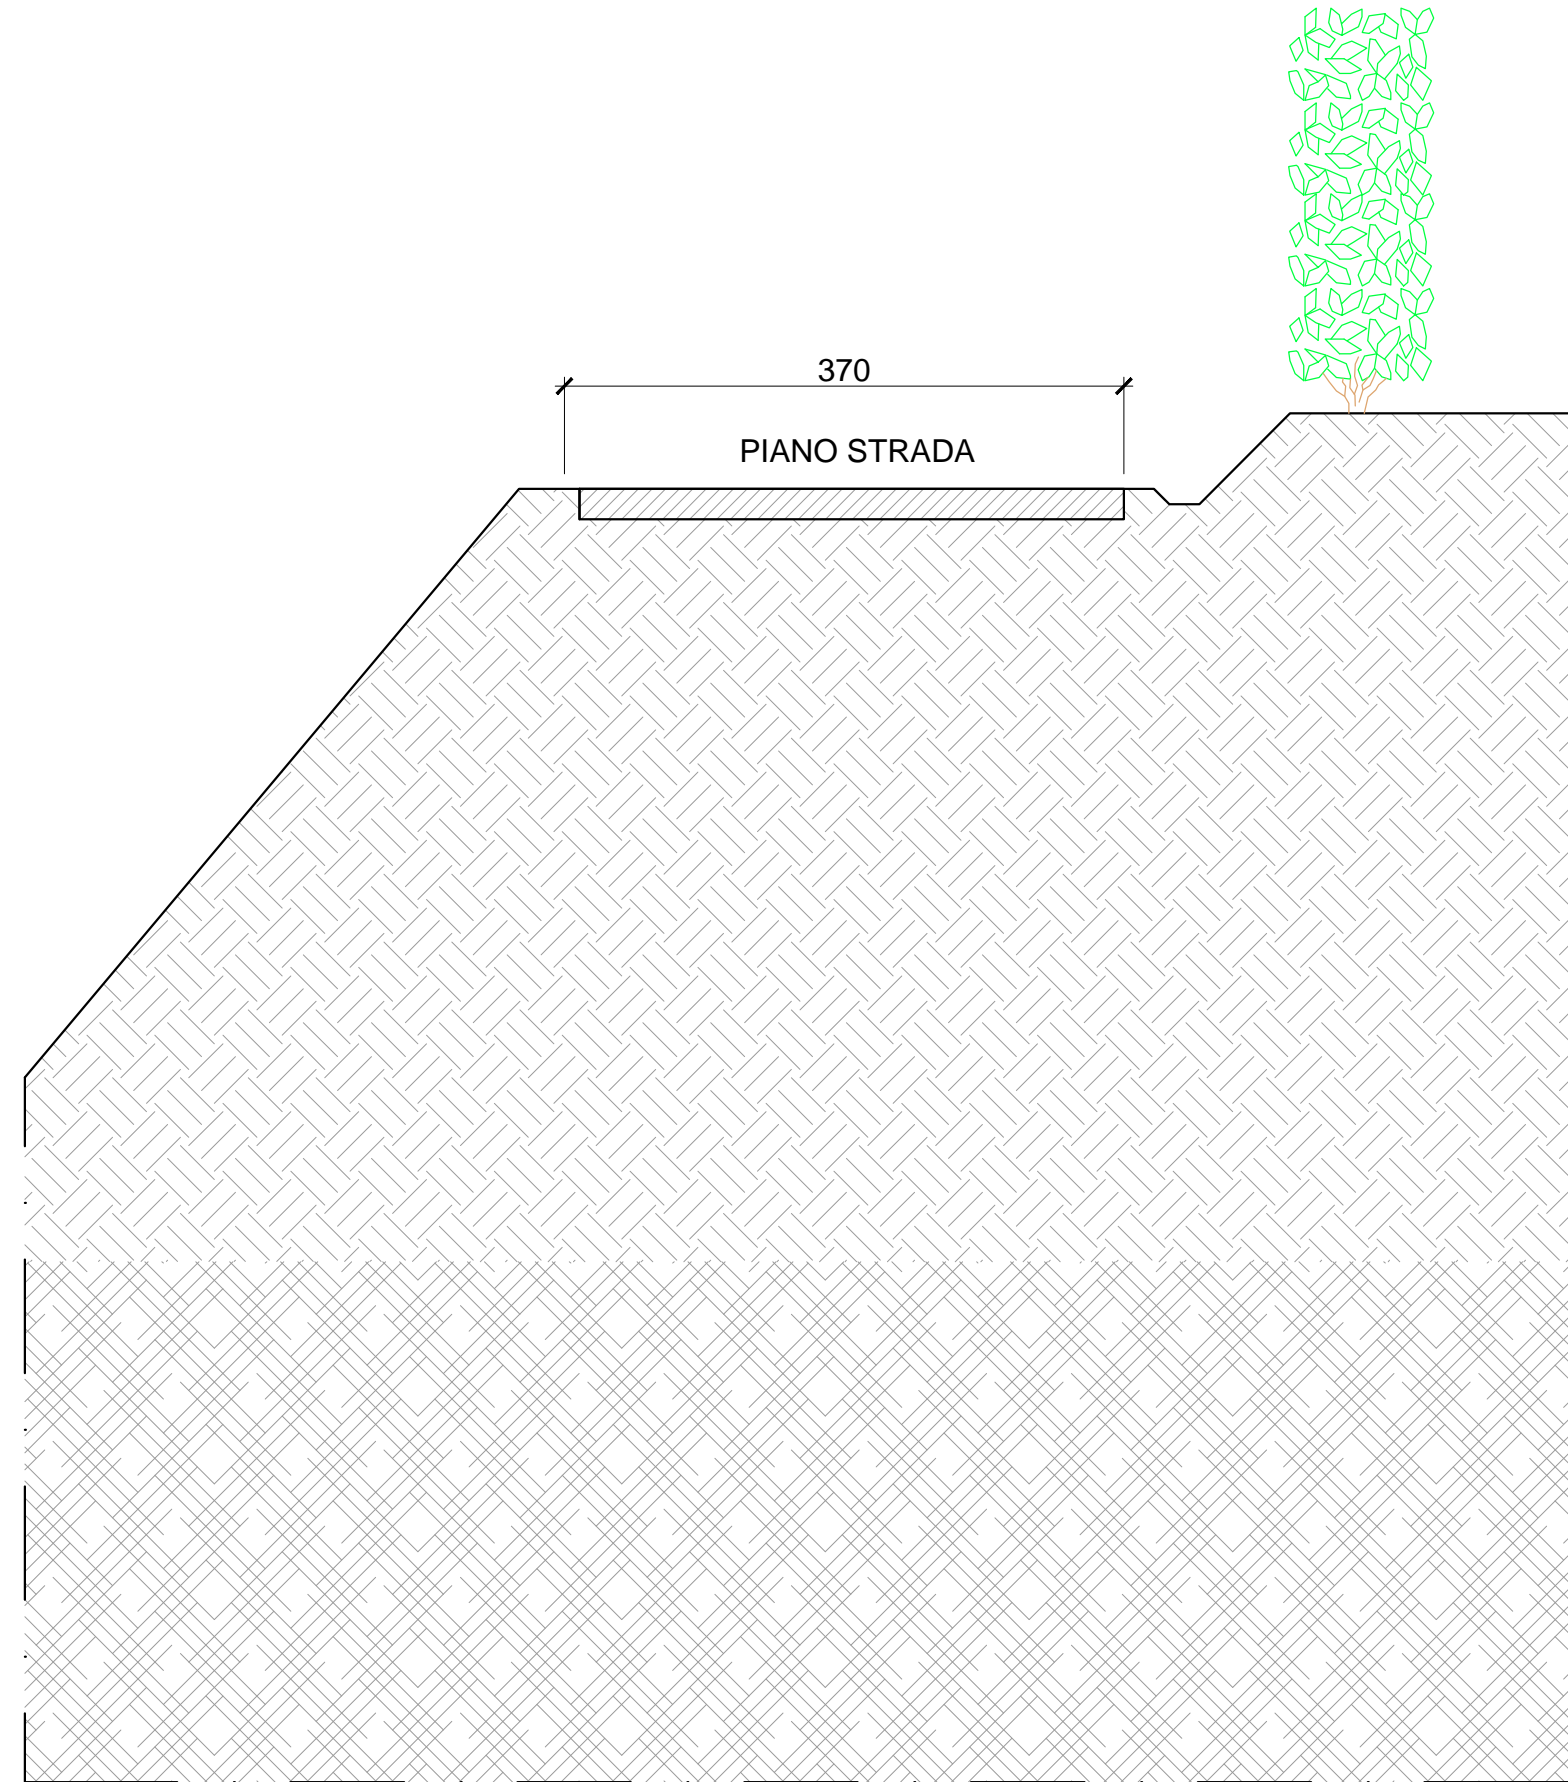


fase 2
2.1) scavo a sezione obbligatoria fino a 3 m di profondità
2.2) esecuzione micropali del diametro di mm 200-220

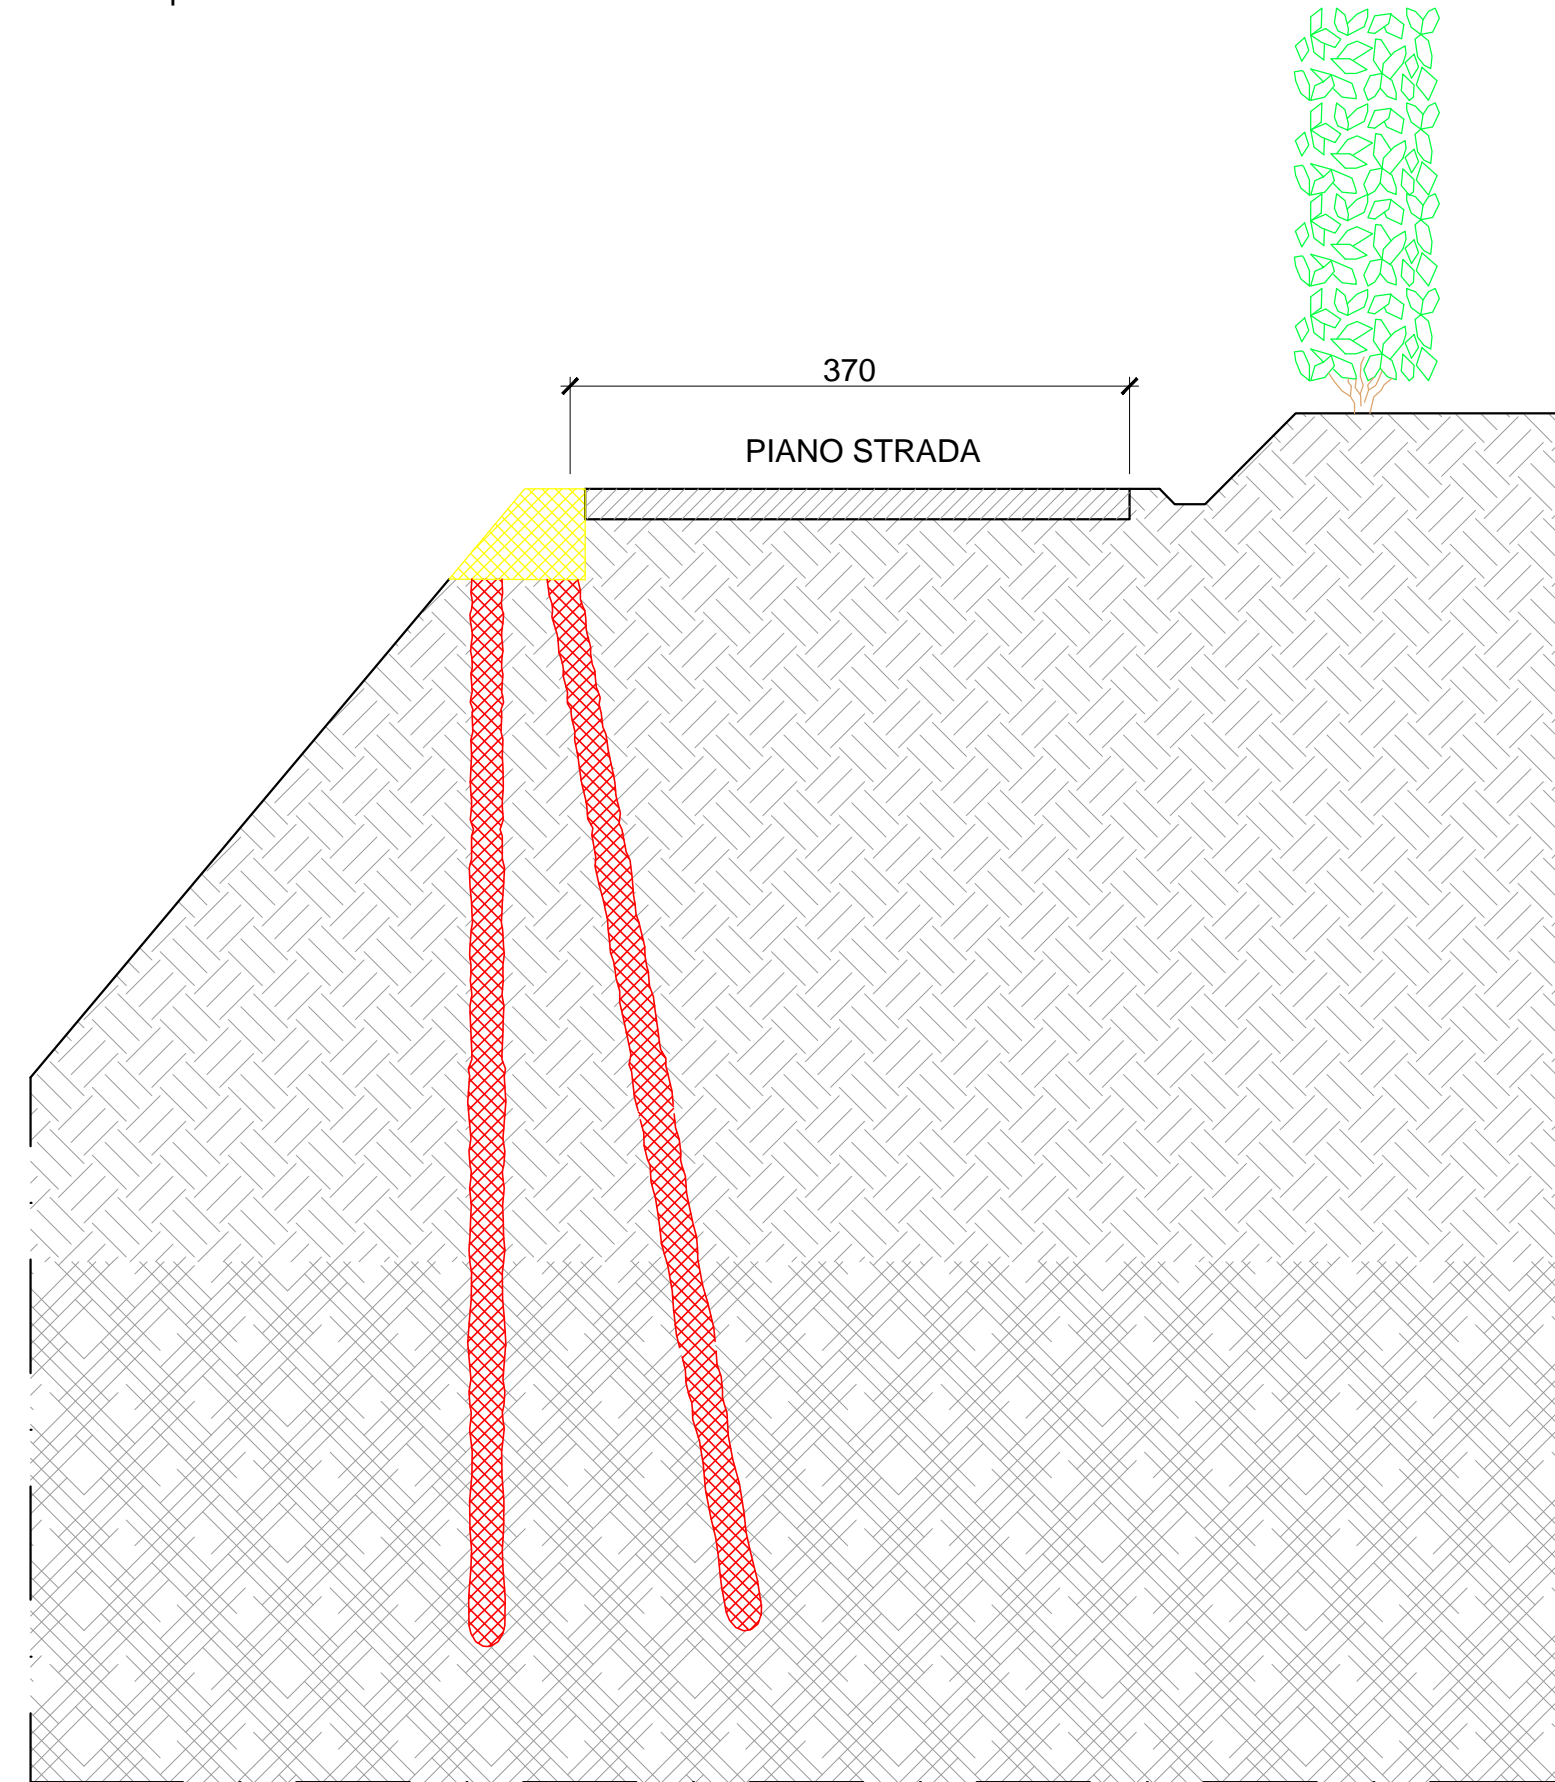

fase 3
3.1) posa in opera armatura tubolare in acciaio
3.2) getto in opera calcestruzzo da betoniera con canaletta in strutture armate
3.3) vibratura mediante vibratore ad emissione calcestruzzo cementizio armato
3.4) cassetura per opere quali muri-pilastrini-cordoli in legame di qualunque forma
3.5) posa barriere di sicurezza H2 BP in legno e acciaio

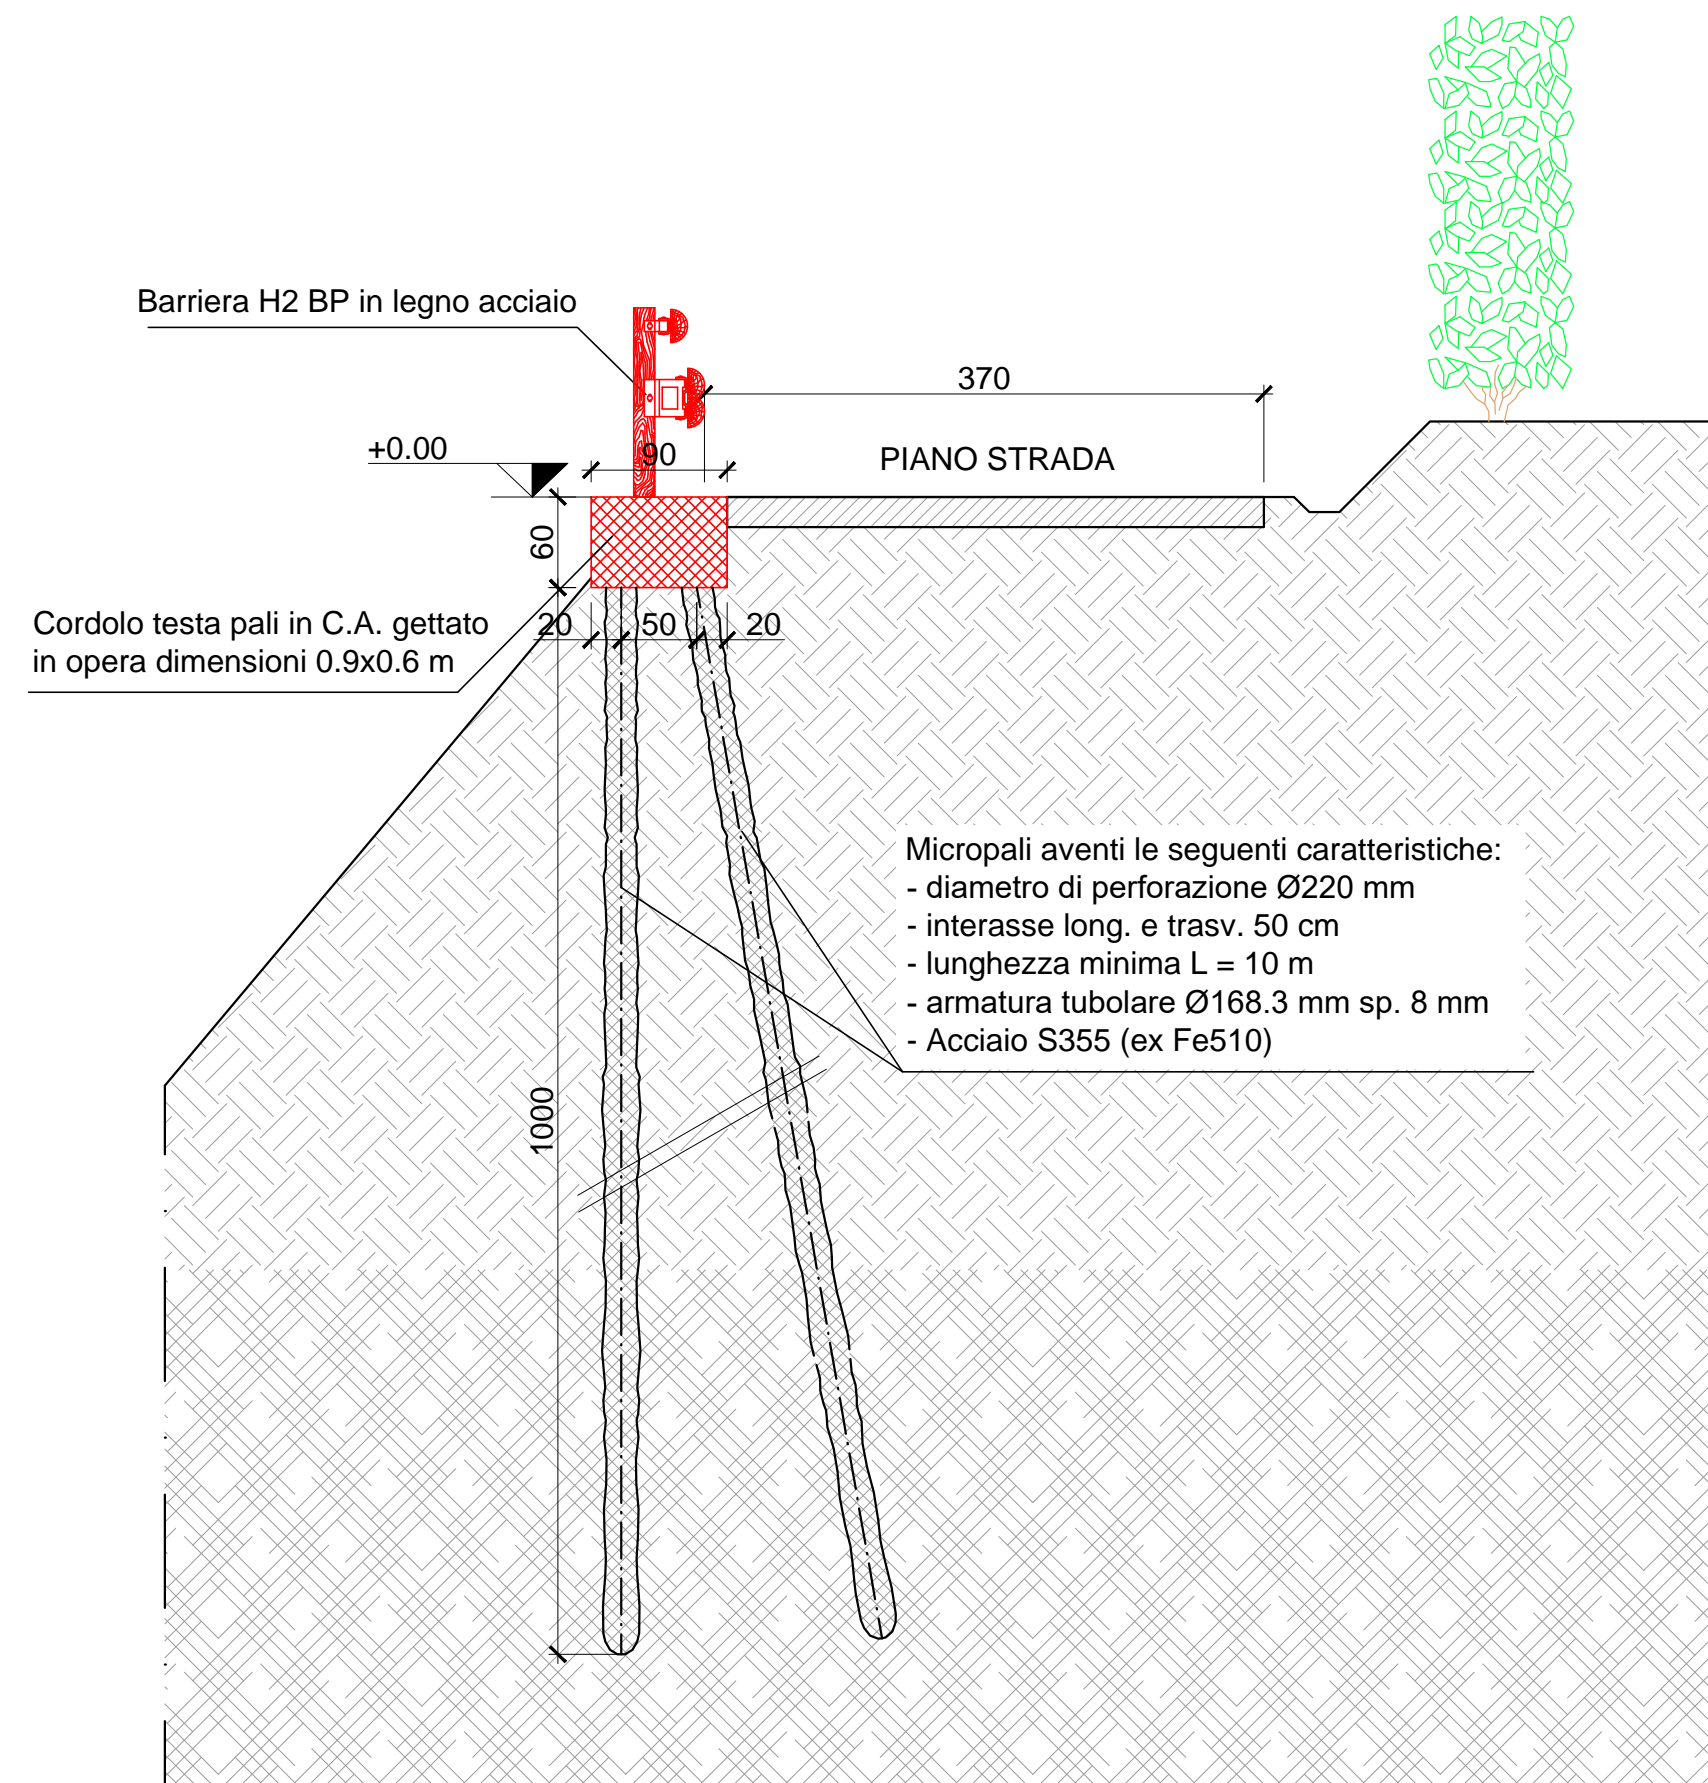

fase 4
1.1) stato di progetto

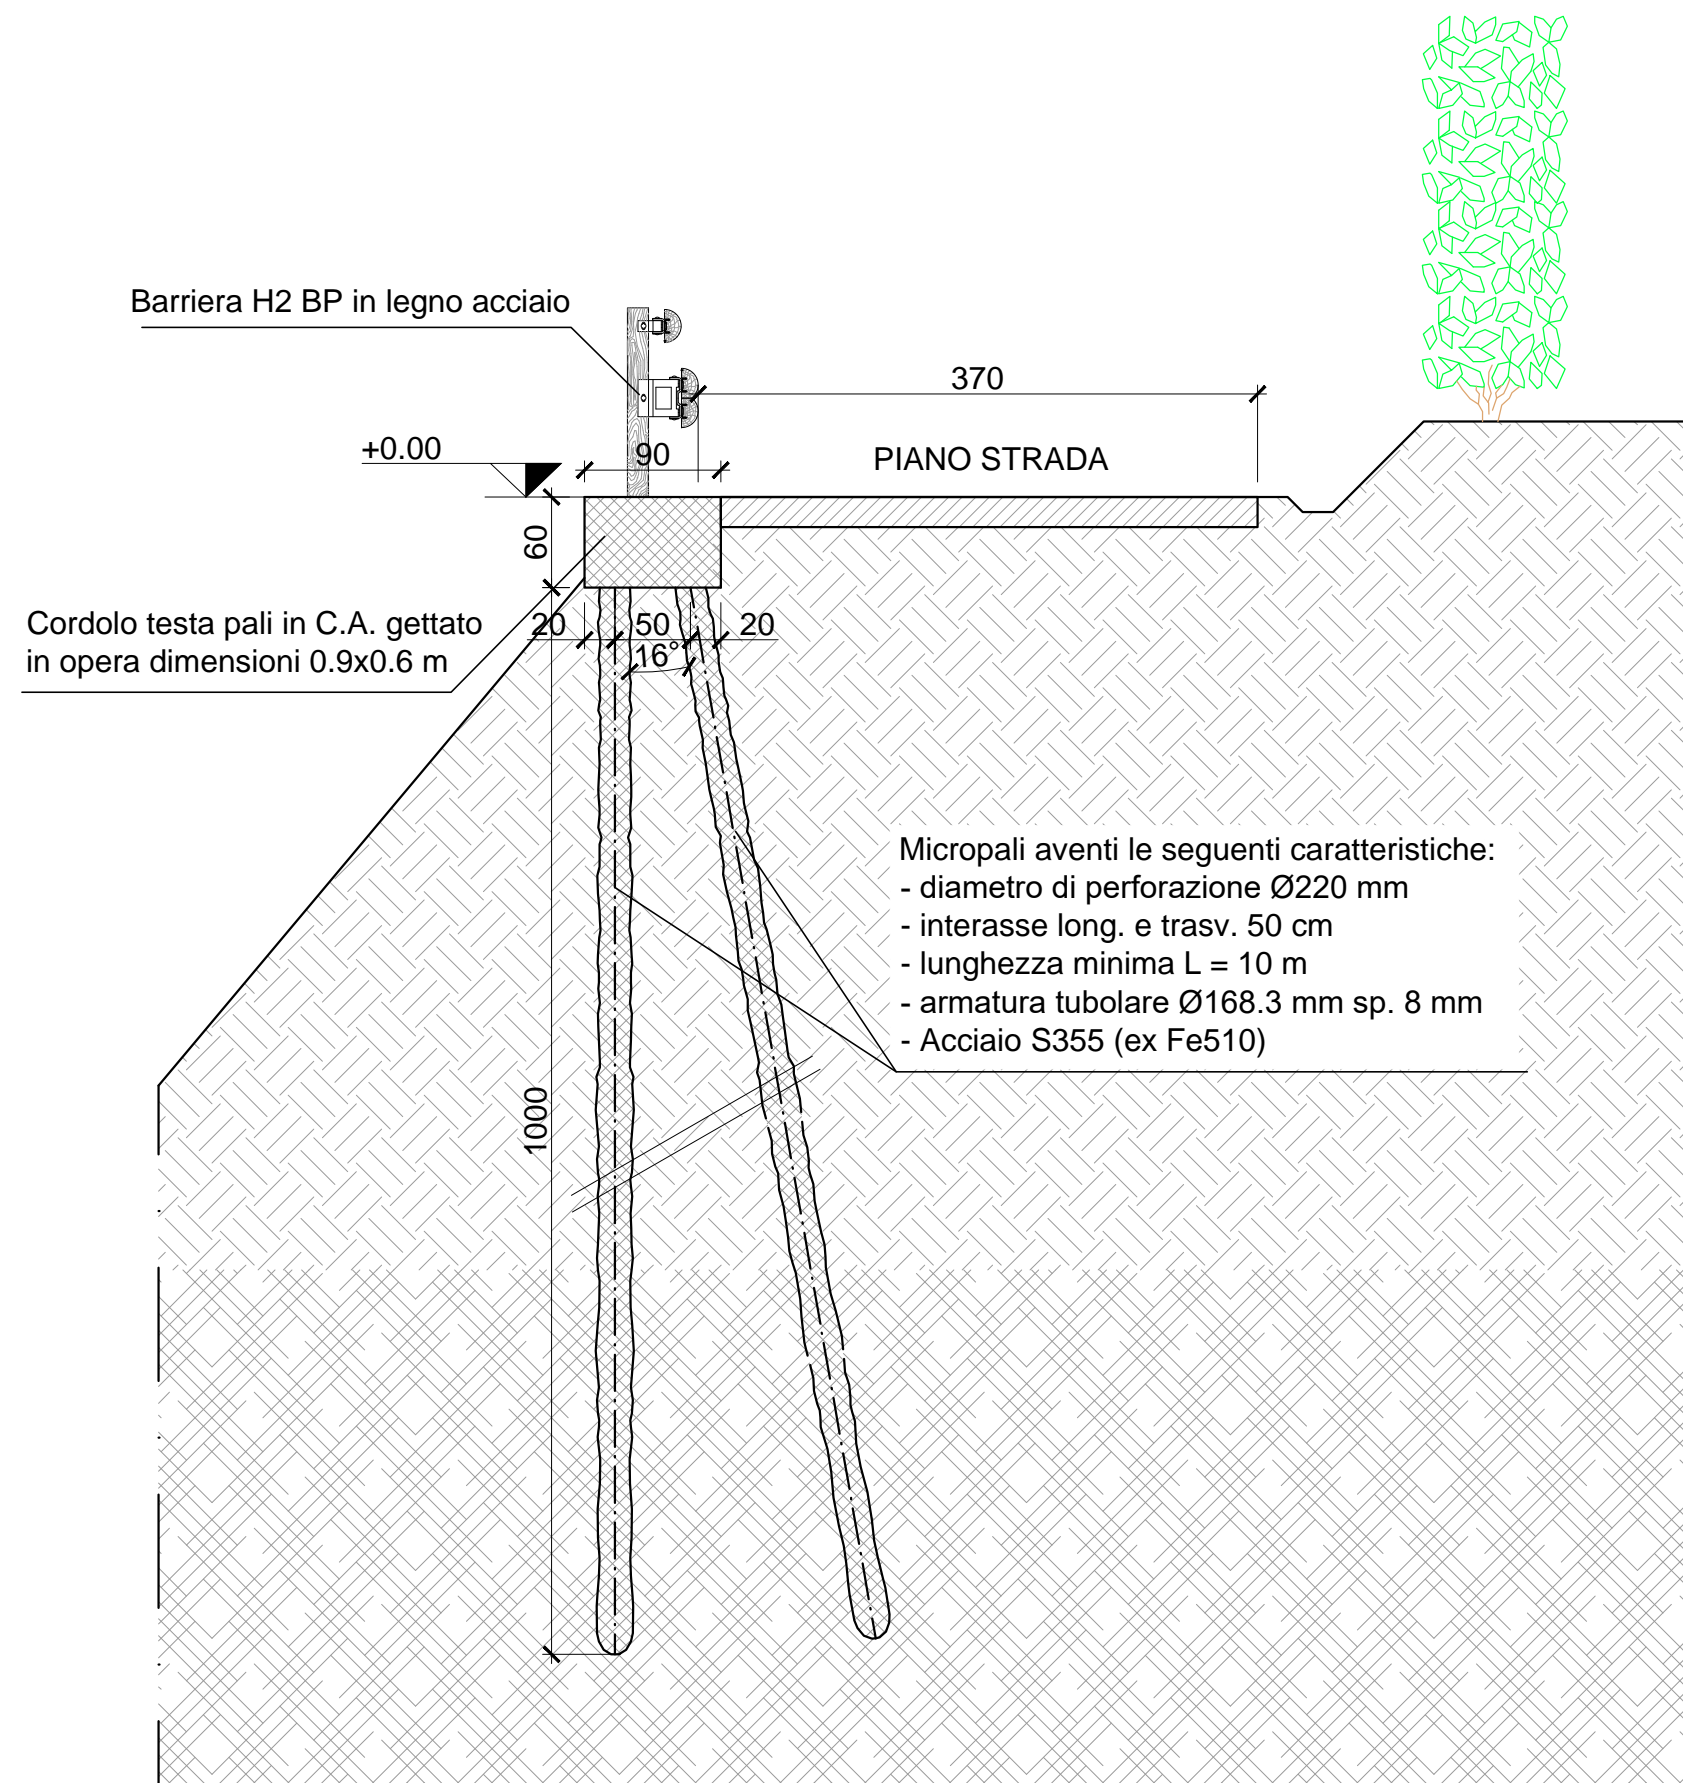

CITTA' METROPOLITANA DI TORINO
COMUNE DI PECETTO TORINESE



COMUNE DI PECETTO TORINESE
Via Umberto I, 3 - 10020 Pecetto Torinese (TO)

IL RESPONSABILE DEL SERVIZIO TECNICO
SETTORE LAVORI PUBBLICI
Arch. Francesca DIBITONTO

IL SINDACO
Ing. Renato FILIPPA

LAVORI DI SISTEMAZIONE IDROGEOLOGICA DI STRADA DELLA
VETTA IN PECETTO TORINESE (TO)

PROGETTO ESECUTIVO
(art. 23 del D.lgs.50/2016 e s.m.i.)

Edizione: GENNAIO 2022

Categoria:	GENERALE	Commissa:	L17.342
Oggetto:	STATO DI PROGETTO: FASI LAVORATIVE CORDOLO	Fase:	ES
File:	L17.342.ES.GE.003.01_F02.dwg	Elaborato:	GE.003
Redatto:	M.G.	Verificato:	M.G.
Approvato:	E.R.	Foglio:	02/02
Revisione:	01	Revisione:	01

Revisi:	n°	Descrizione:
01		Revisione

IL PROGETTISTA:
ERREStudio s.r.l.
Società di Ingegneria

Via Sant'Ubaldo, 28 - 15121 Alessandria (AL) - Italy
Tel. +39 0131 752108 - Fax +39 0131 752109
e-mail: segreteria@erre-studio.it - P.ec: erre-studio@pec.it
Web: www.erre-studio.it
C.F./P.IVA: 02429800069 / REA: AL - 255147

TIMBRO e FIRMA

"ERRE STUDIO S.R.L." Società di Ingegneria, si riserva la proprietà intellettuale del presente progetto e non è responsabile della riproduzione totale o parziale del presente progetto senza autorizzazione scritta.